




PIANTA FONDAZIONI
SCALA 1:50

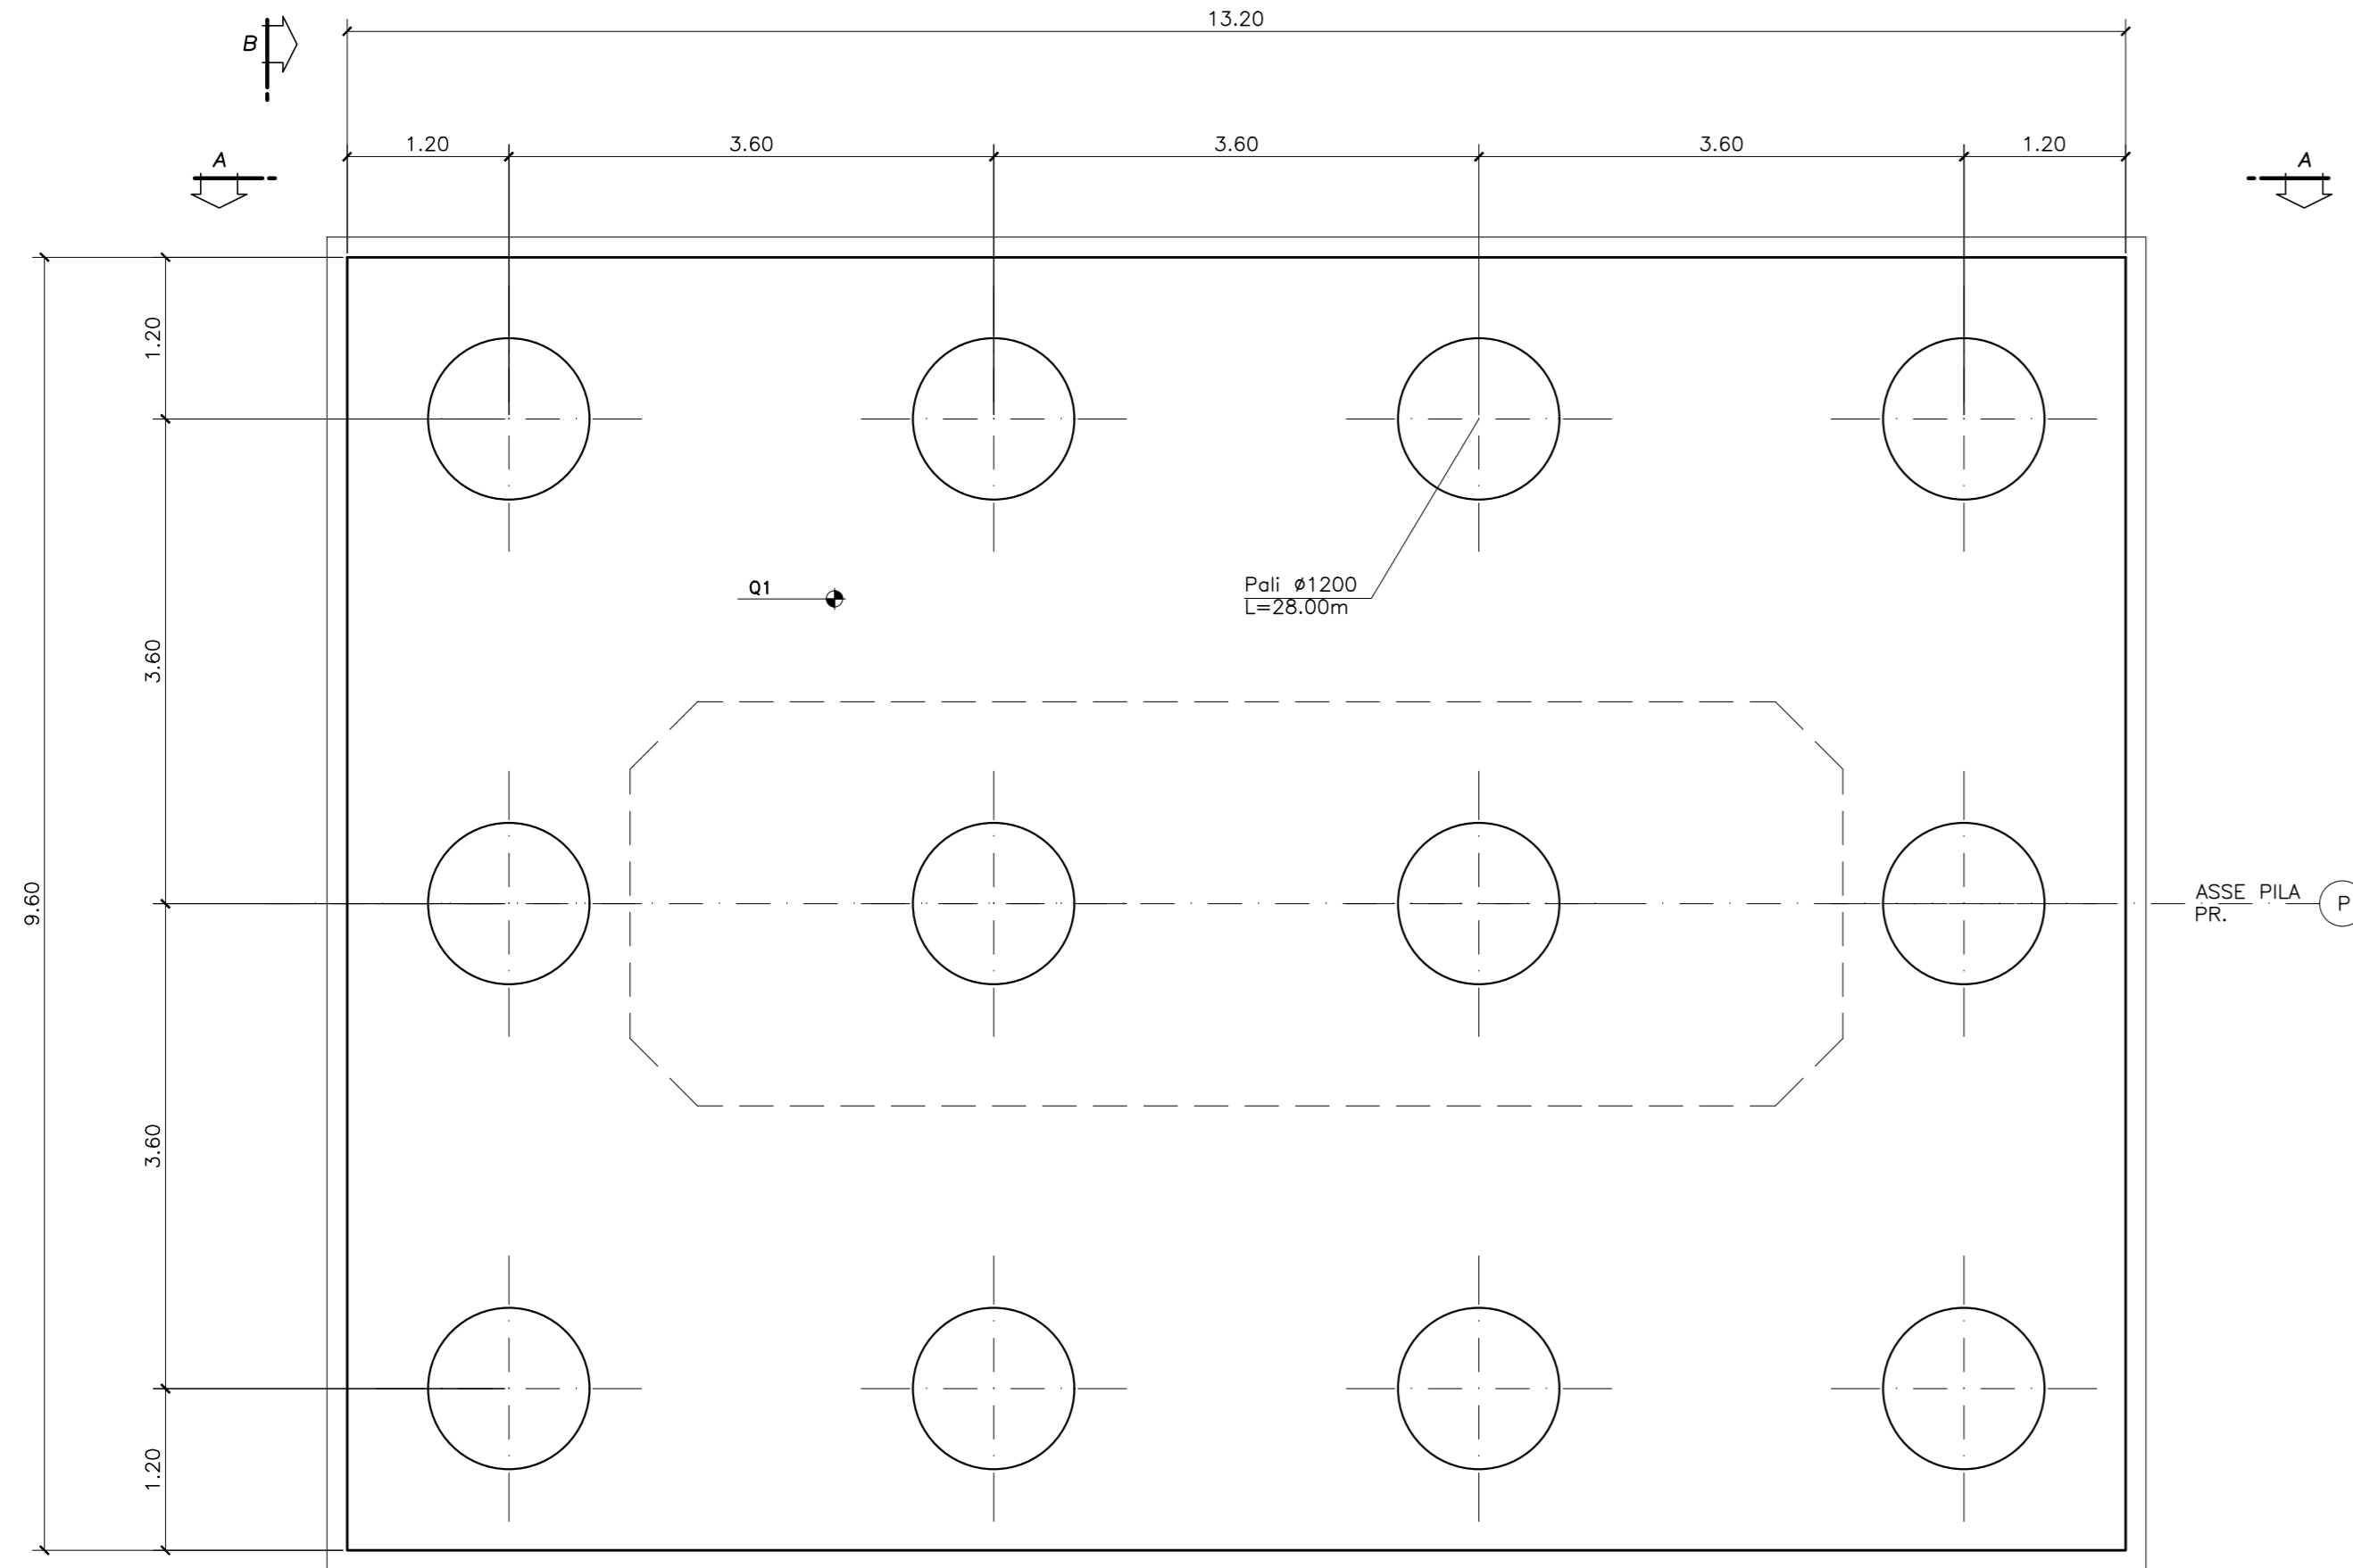


PIANTA SPICCATO
SCALA 1:50

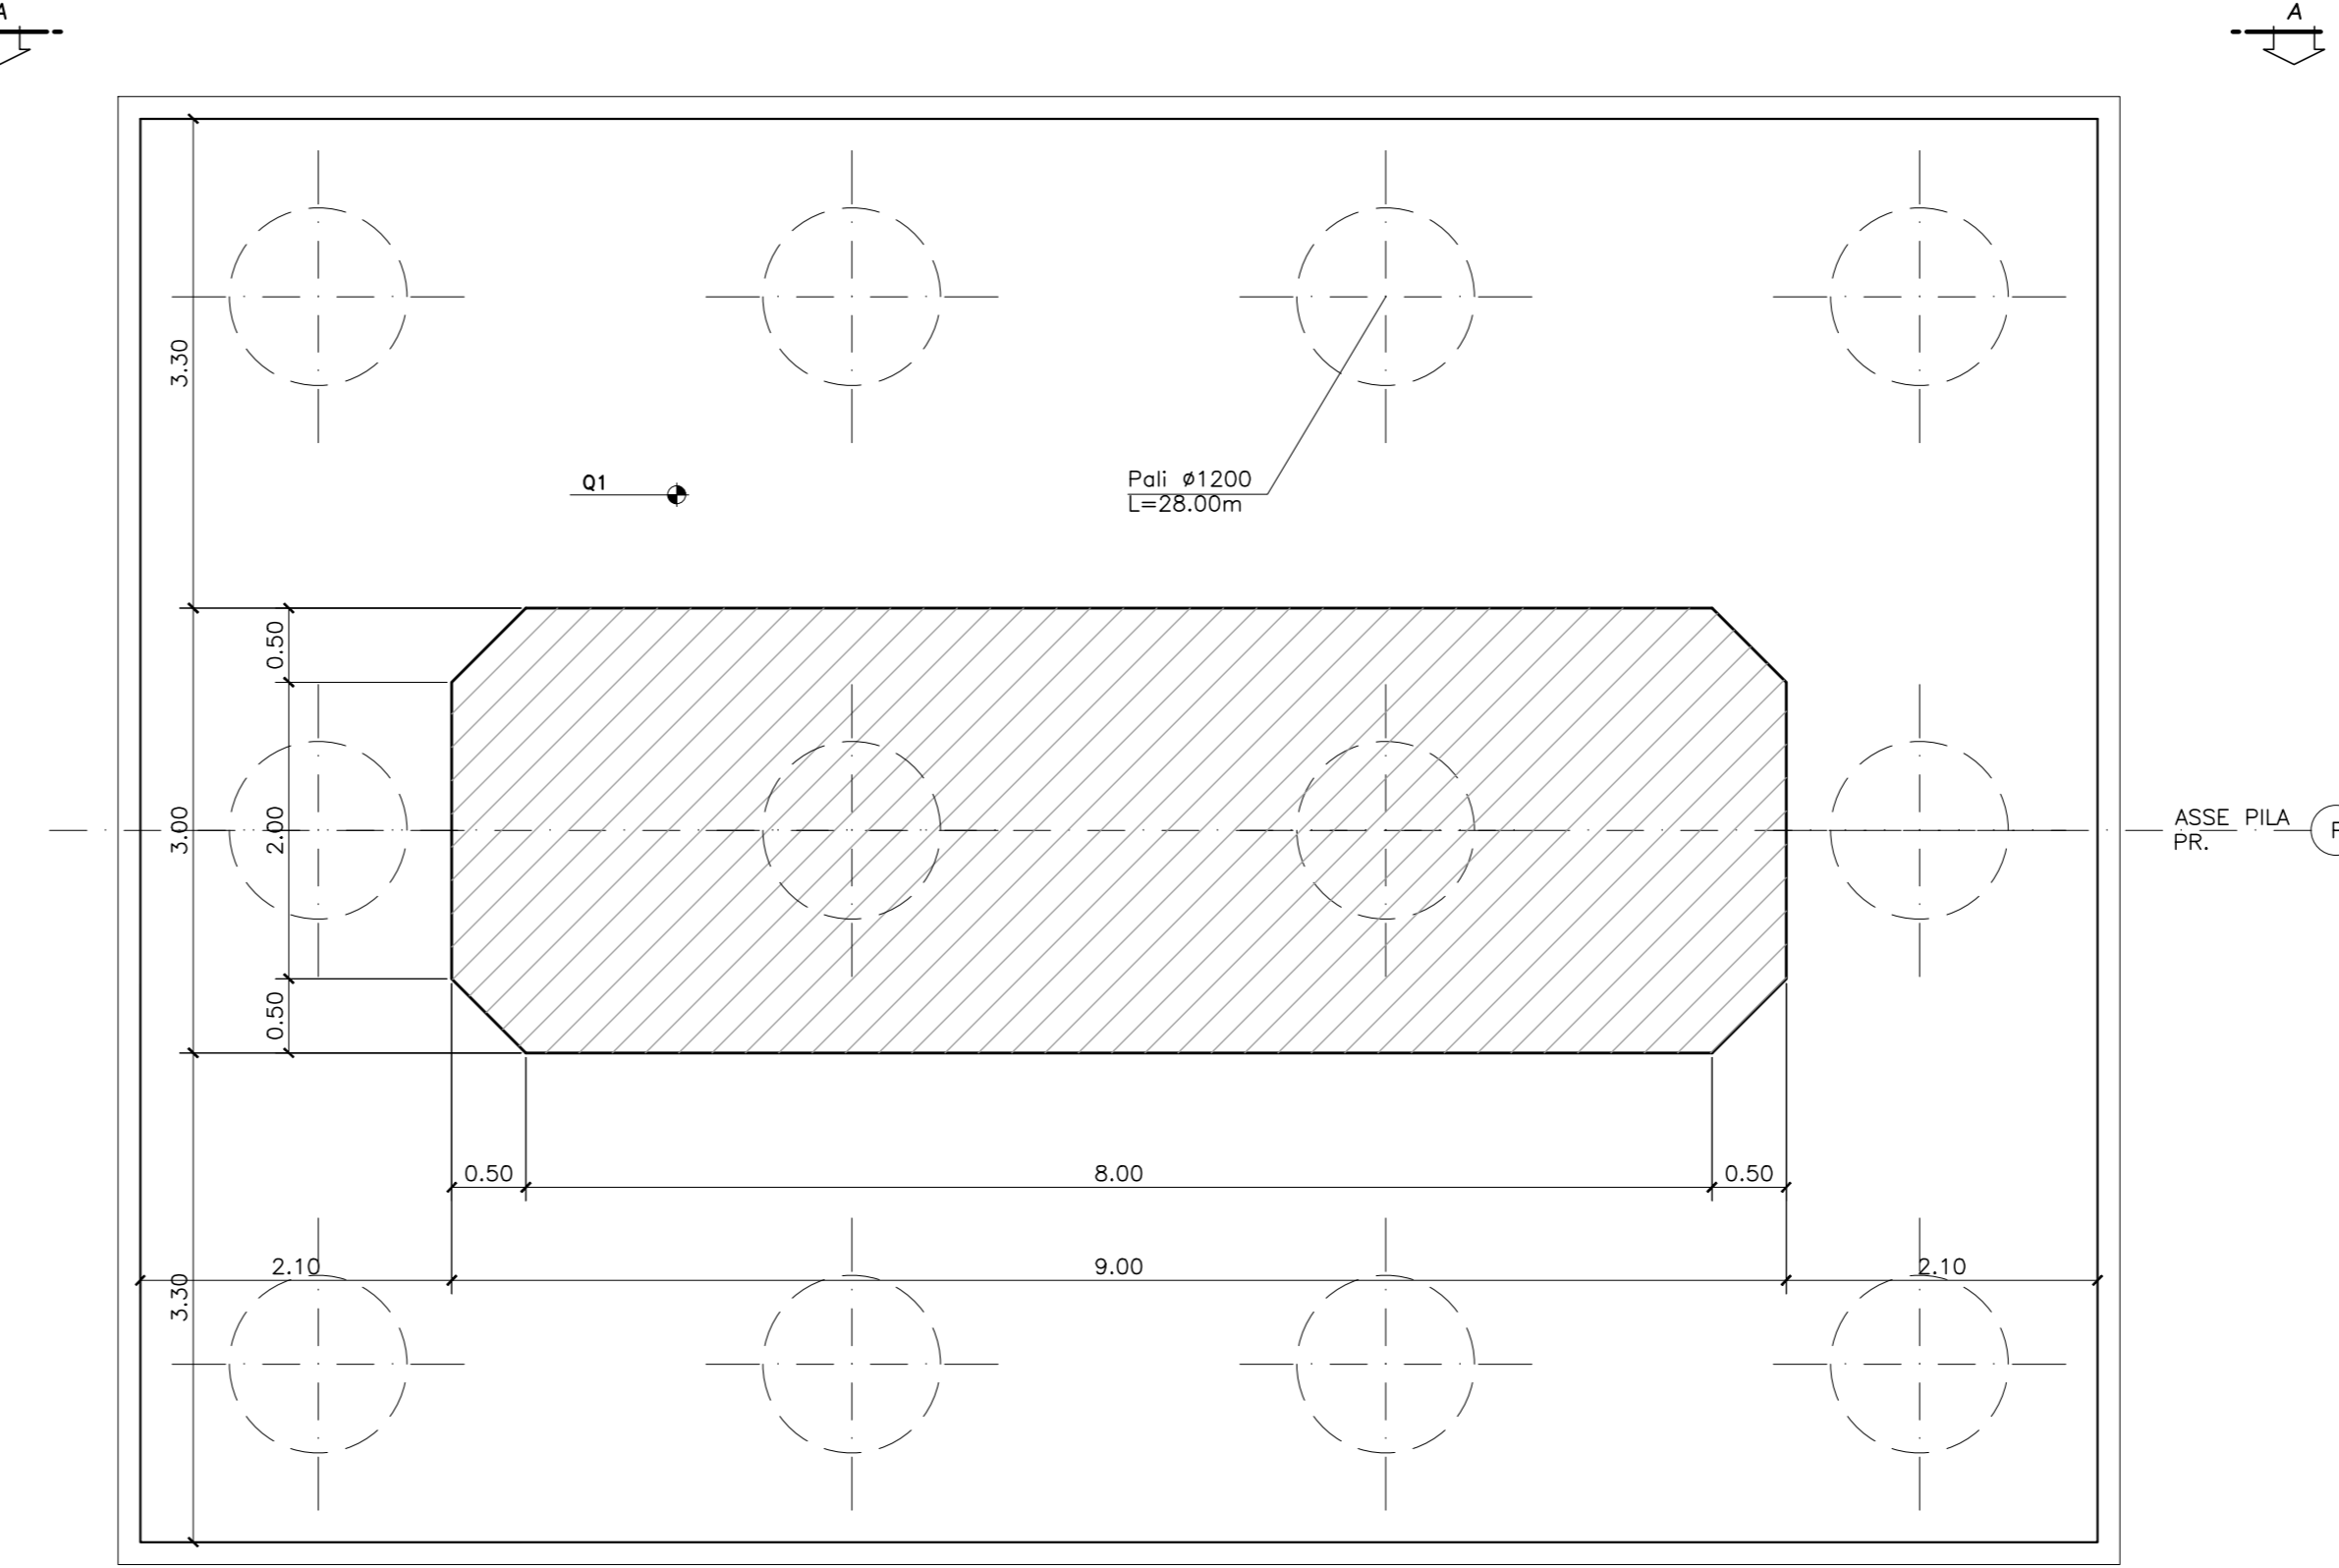

VISTA A-A
SCALA 1:50

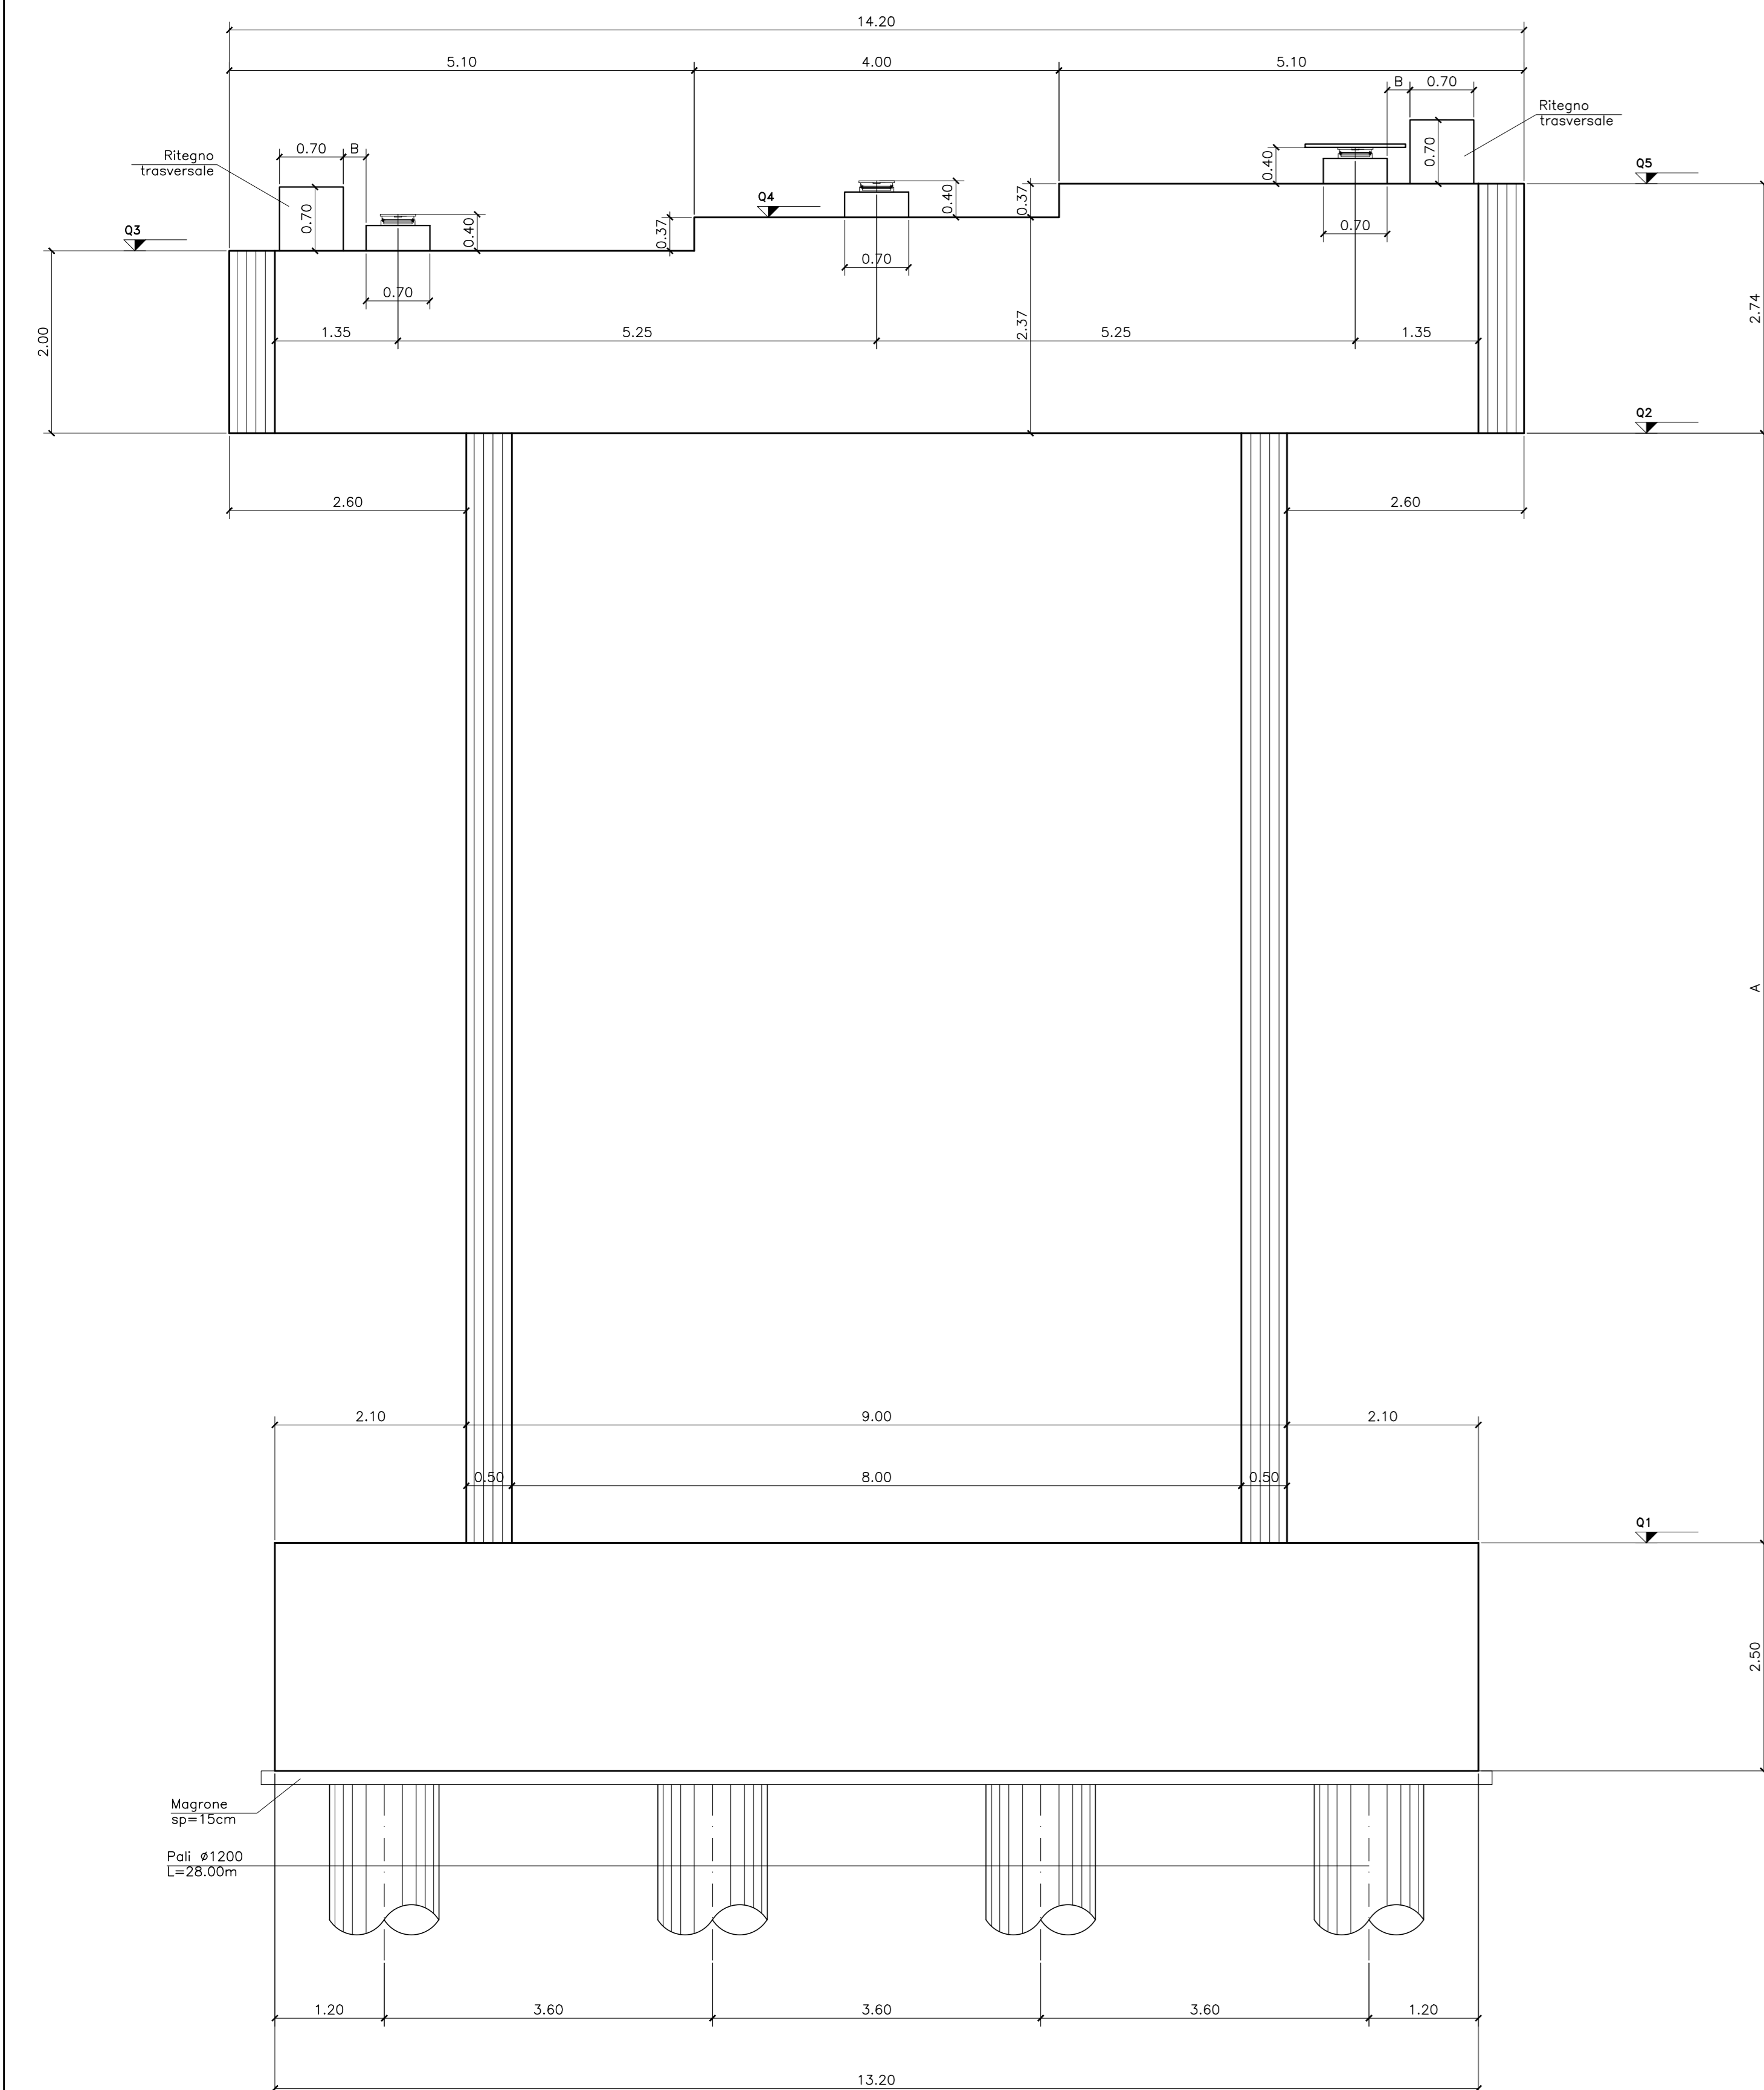

VISTA B-B
SCALA 1:50

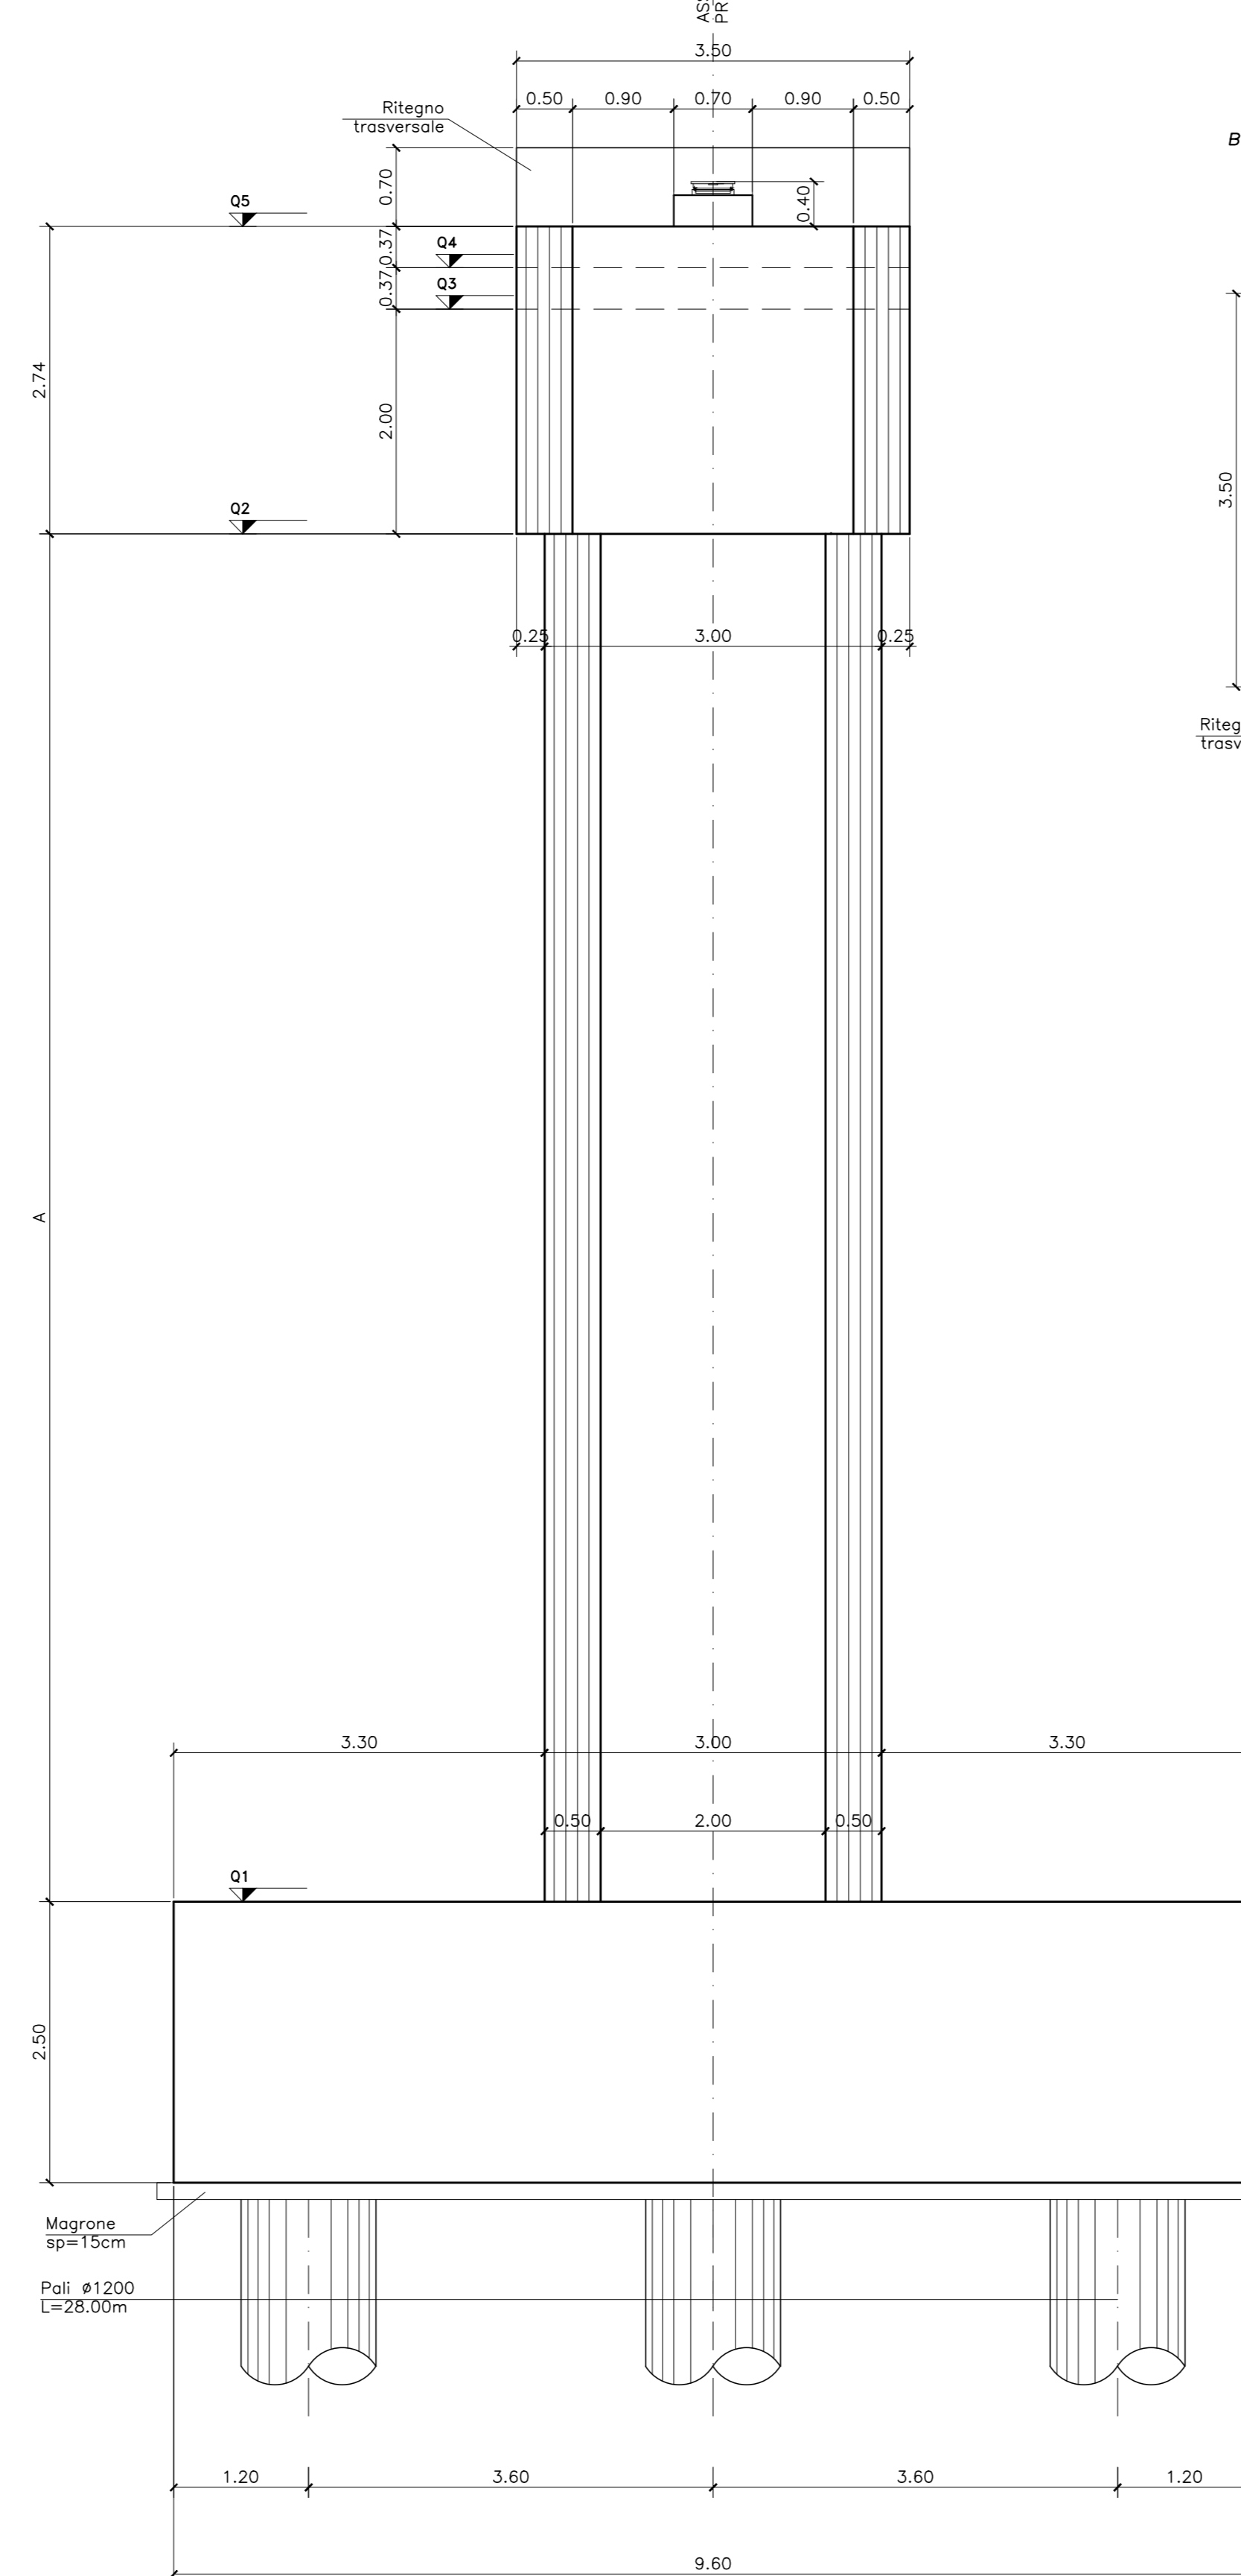

PIANTA PULVINO
SCALA 1:50

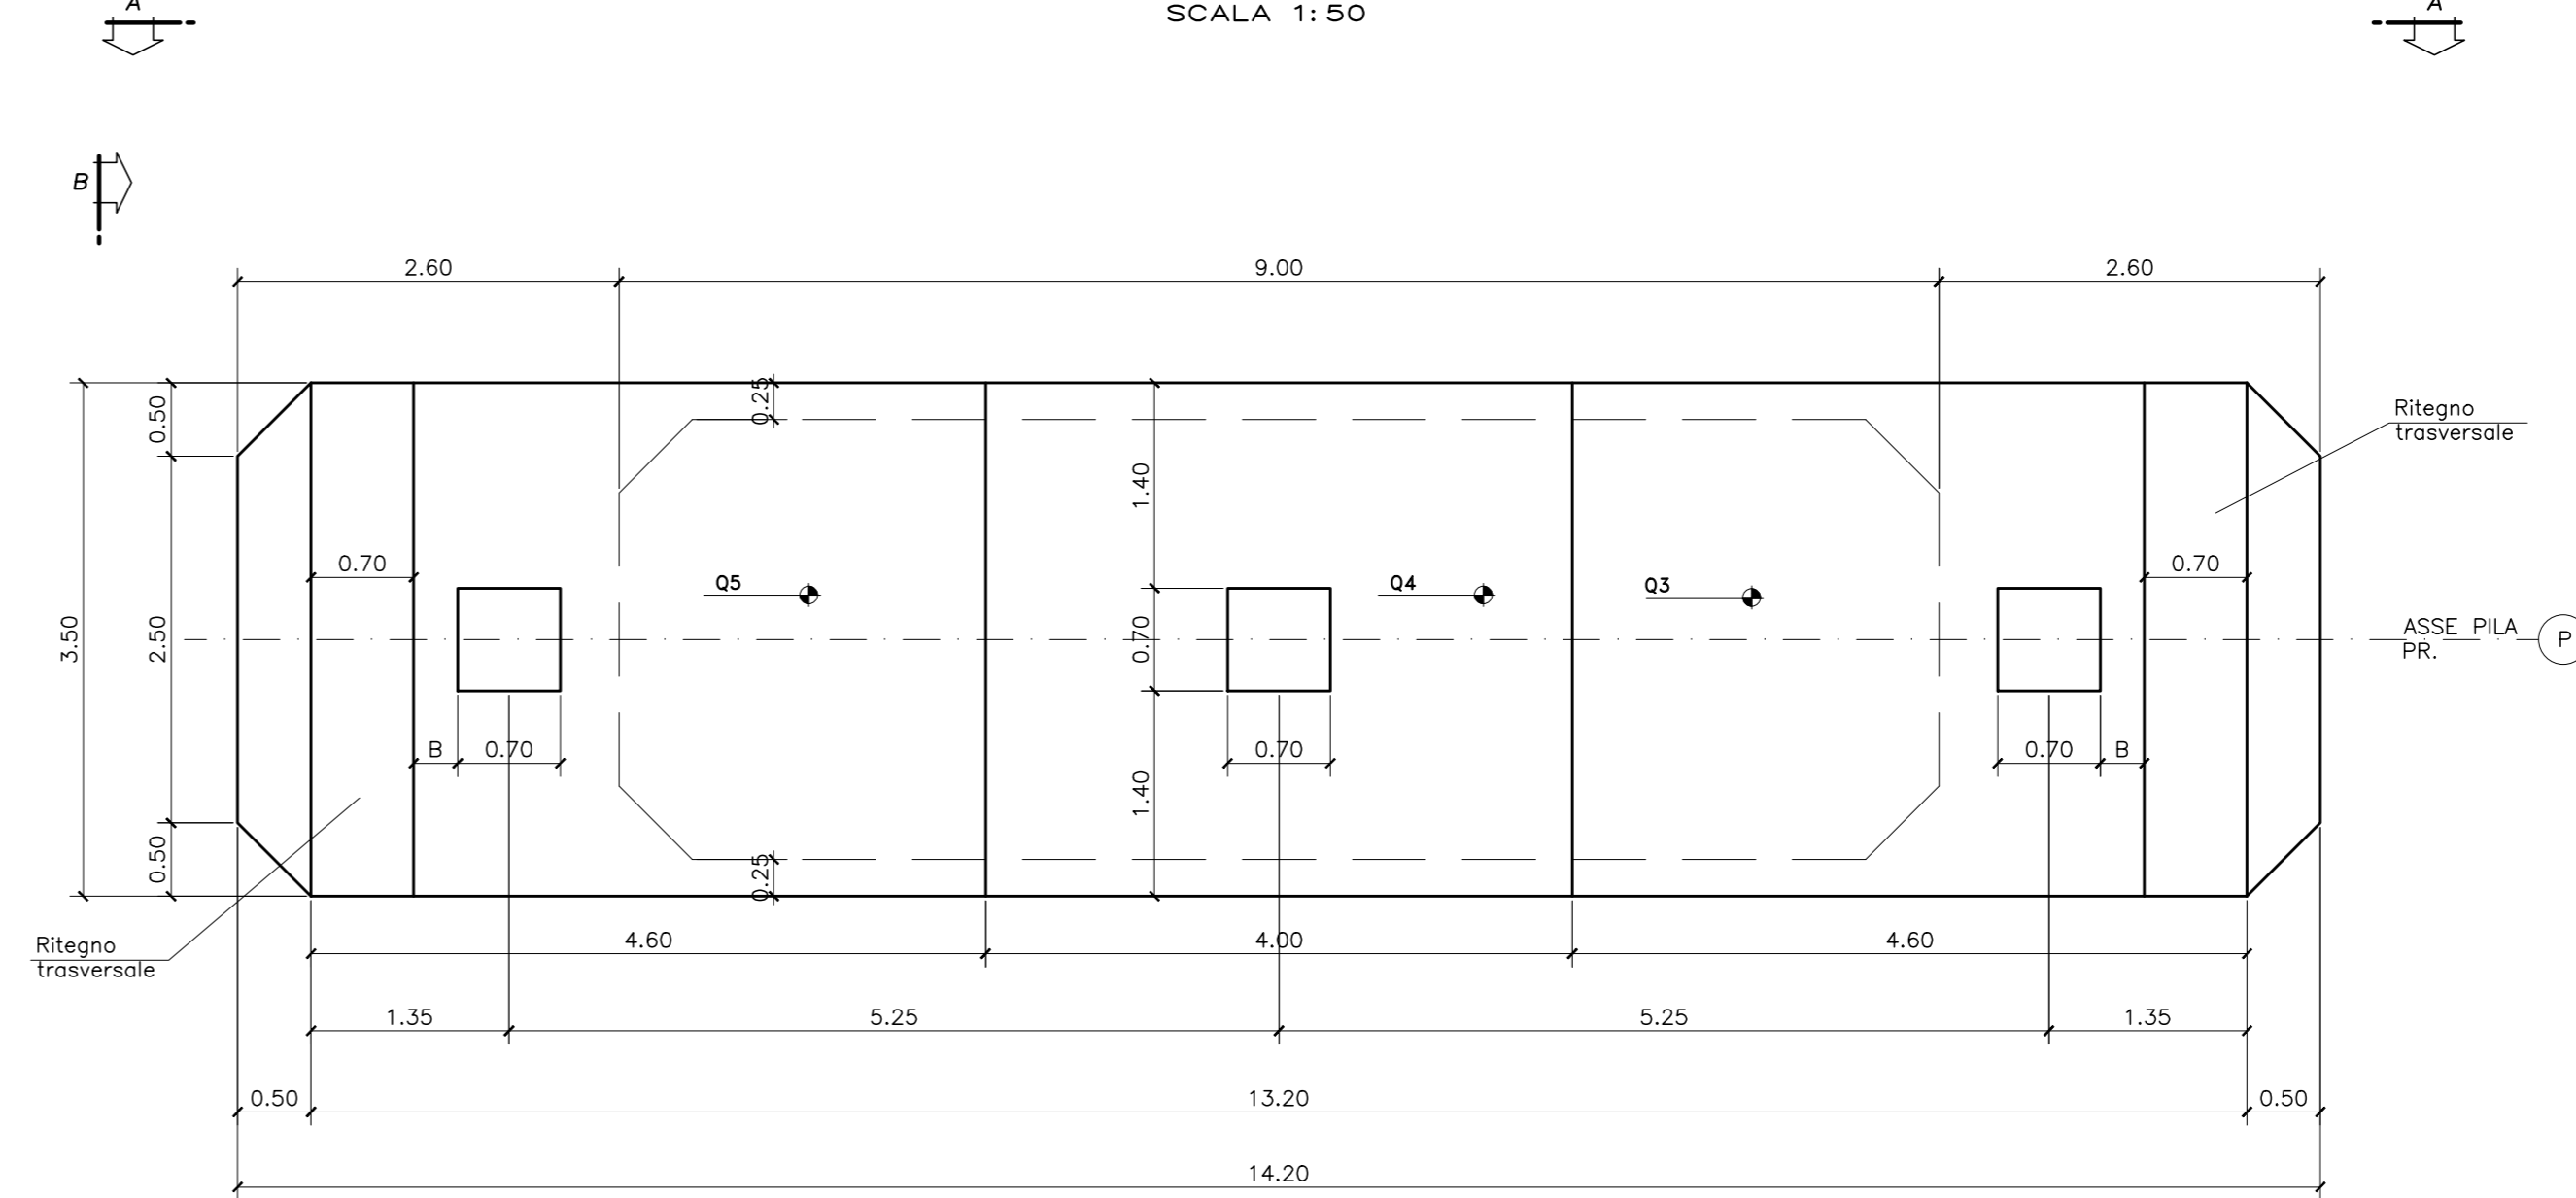


TABELLA PILE								
N°PILA	PROGRESSIVA	A	B	Q1	Q2	Q3	Q4	Q5
PILA 1	1+725.00	13.50	0.25	+805.86	+819.36	+821.36	+821.72	+822.09
PILA 2	1+785.00	15.50	0.30	+802.41	+817.91	+819.91	+820.28	+820.65
PILA 3	1+830.00	16.50	0.30	+801.76	+818.26	+820.26	+820.62	+820.99
PILA 4	1+875.00	14.00	0.30	+803.73	+817.73	+819.73	+820.10	+820.47

N.B.: Per le caratteristiche dei materiali e per le incidenze si rimanda all'elaborato TO0VIOOSTROT01A-1

ANAS S.p.A.
Direzione Progettazione e Realizzazione Lavori

S.S. 389 TRONCO VILLANOVA – LANUSEI – TORTOLI
LOTTO BIVIO VILLAGRANDE - SVINCOLO DI ARZANA
DAL Km 51+100,00 DELLA S.S. 389 VAR AL Km 177+930,00 DELLA S.S. 389

PROGETTO DEFINITIVO cod. CA22

PROGETTISTA E RESPONSABILE INTEGRATORE PRESTAZIONI
SPECIALISTICHE:
Ing. M. RASIMELLI
GRUPPO DI PROGETTAZIONE:
Ing. D. BONANDES Ing. M. PRODACCI
Ing. P. LORENZATO Ing. R. CROCCALINI
Ing. S. PELLEGRINI Ing. M. DANZINI
Ing. A. PELLU Geom. M. BINZAGA
Ing. A. LUCA

R. RESPONSABILE DEL S.I.A.
Arch. E. RASIMELLI

IL GEOLOGO
Dott. S. PIAZZONI

COORDINATORE PER LA SICUREZZA IN FASE DI PROGETTAZIONE
Ing. L. IONNE

VESTITO: R. RESP. DEL PROCEDIMENTO
Ing. F. RUGGERI

PROTOCOLLO: DATA:

IL GRUPPO DI PROGETTAZIONE:

MANDATARIA

PINI PINI SWISS ENGINEERS SA
SWISS
MANDANTE

PINI PINI SWISS ENGINEERS Srl
ITALIA
MANDANTE

OPERE D'ARTE MAGGIORI
Viadotto VI02
Carpenteria pila tipo

PROGETTO	UV. PROJ.	N. PROJ.	NOME FILE	REVISIONE	SCALA
D P C A 2 2	D	2 0 0 2	T00_VI02_STR_CA03_A-1	A	1:50
CODICE ELAB.		T00V102STRCA03			
D					
C					
B					
A	PRIMA EMISSIONE	AGOSTO 2020	BENZONI	POLLI	RASIMELLI
REV.	DESCRIZIONE	DATA	REDATTO	VERIFICATO	APPROVATO