


DESCRIZIONE FASI:

- FASE 3:**
- SOLLEVAMENTO E VARO DEI CONCI PRECEDENTEMENTE ASSEMBLATI
 - ASSEMBLAGGIO A TERRA DEI CONCI C7-C12
 - SOLLEVAMENTO E VARO DEI CONCI PRECEDENTEMENTE ASSEMBLATI
 - ASSEMBLAGGIO A TERRA DEI CONCI C13-C17
 - SOLLEVAMENTO E VARO DEI CONCI PRECEDENTEMENTE ASSEMBLATI
 - ASSEMBLAGGIO A TERRA DEI CONCI C18-C21
 - SOLLEVAMENTO E VARO DEI CONCI PRECEDENTEMENTE ASSEMBLATI
 - ASSEMBLAGGIO A TERRA DEI CONCI C22-C25
 - SOLLEVAMENTO E VARO DEI CONCI PRECEDENTEMENTE ASSEMBLATI

- FASE 4:**
- POSA DELLE PREDALLES, ARMATURA DELLA SOLETTA E GETTI CLS
 - REALIZZAZIONE OPERE DI FINITURA

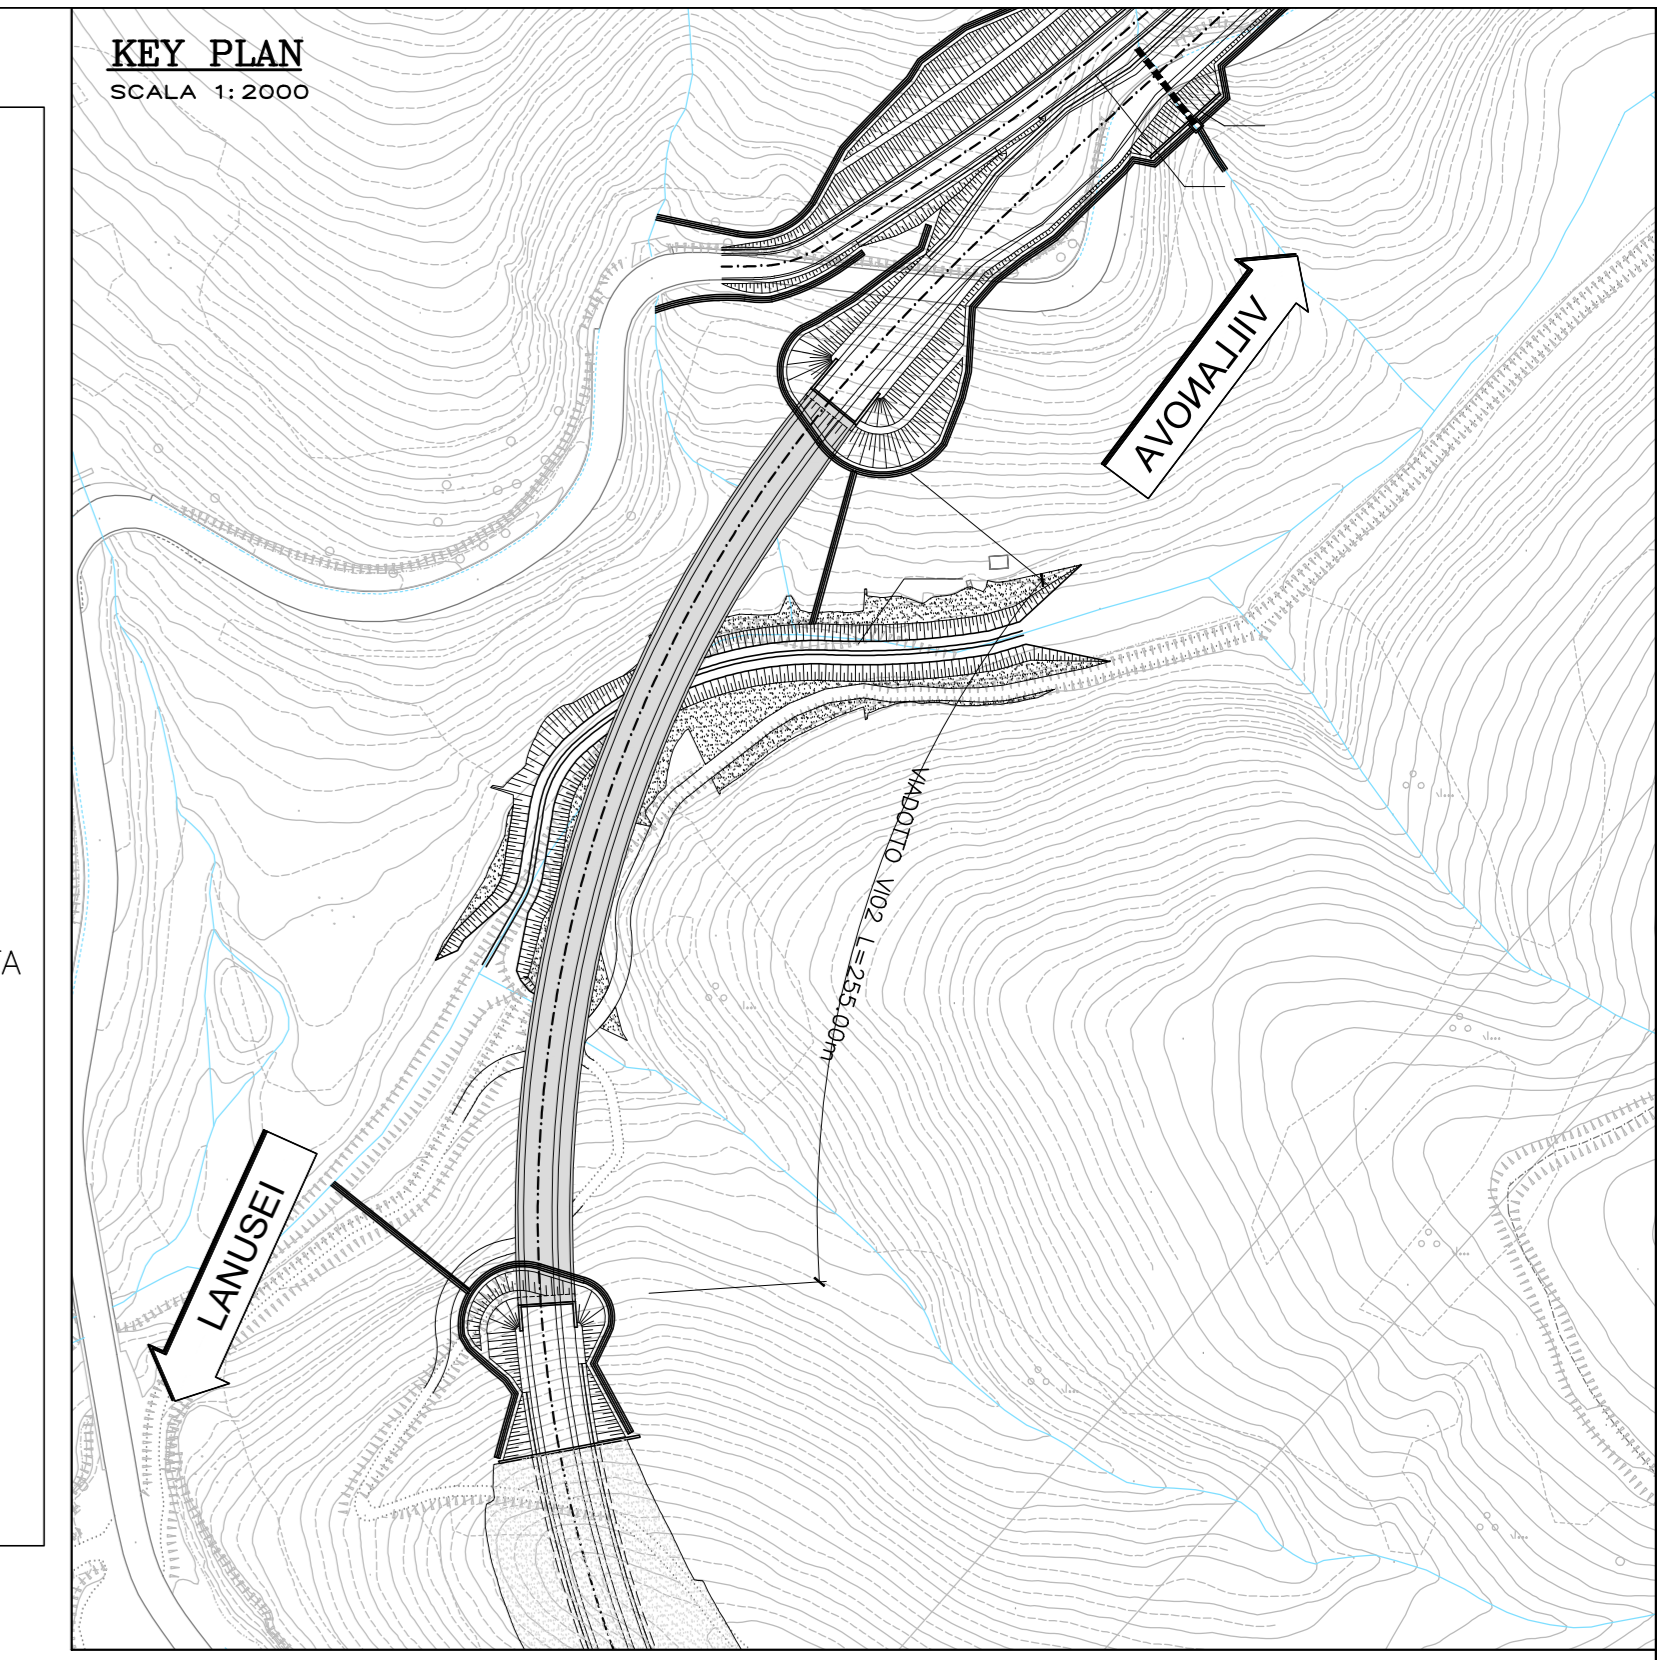

N.B.: Per le caratteristiche dei materiali e per le incorgenze si rimanda all'elaborato TOOVIOOSTRO101A-1



ANAS S.p.A.
Direzione Progettazione e Realizzazione Lavori

S.S. 389 TRONCO VILLANOVA - LANUSEI - TORTOLI
LOTTO BIVIO VILLAGRANDE - SVINCOLO DI ARZANA
DAL Km 51+100,00 DELLA S.S. 389 VAR AL Km 177+930,00 DELLA S.S. 389

PROGETTO DEFINITIVO

cod. CA22

PROGETTAZIONE: ANAS - DIREZIONE PROGETTAZIONE E REALIZZAZIONE LAVORI

<p>PROGETTISTA E RESPONSABILE INTEGRATORE PRESTAZIONI SPECIALISTICHE: Ing. M. RASIMELLI</p> <p>GRUPPO DI PROGETTAZIONE: Ing. D. BONACIESI Ing. P. LORENZATO Ing. S. PELLEGRINI Ing. A. PELLU Ing. A. LUCA</p> <p>R. RESPONSABILE DEL S.I.A. Arch. E. RASIMELLI</p> <p>IL GEOLOGO Dott. S. PIAZZOLI</p> <p>COORDINATORE PER LA SICUREZZA IN FASE DI PROGETTAZIONE Ing. L. IONNE</p> <p>VESTITO: IL RESP. DEL PROCEDIMENTO Ing. F. RUGGERI</p> <p>PROTOCOLLO: DATA:</p>	<p>IL GRUPPO DI PROGETTAZIONE:</p> <p>tpa</p> <p>MANDATARIA</p> <p>PINI PINI SWISS ENGINEERS SA MANDANTE</p> <p>PINI PINI SWISS ENGINEERS Srl MANDANTE</p>
---	---

OPERE D'ARTE MAGGIORI
Viadotto VI02
Fasi esecutive e schemi di varo Tav. 2 di 2

PROGETTO	UV. PROJ.	N. PROJ.	NOME FILE	REVISIONE	SCALA
D	DP	CA22	T00_VI02_STR_PE02_A-1	A	1:500
C					
B					
A	PRIMA EMISSIONE	AGOSTO 2020	BENZONI	POLLU	RASIMELLI
REV.	DESCRIZIONE	DATA	REDATTO	VERIFICATO	APPROVATO