



N.B.:
Prevedere rimozione dei controventi di montaggio una volta maturato il getto della soletta

N.B.:
Per le caratteristiche dei materiali e per le incidenze si rimanda all'elaborato TOOV100STRD101A-1

SEZIONE TRASVERSALE TIPO 1 - ASSE APPOGGI
SCALA 1:100

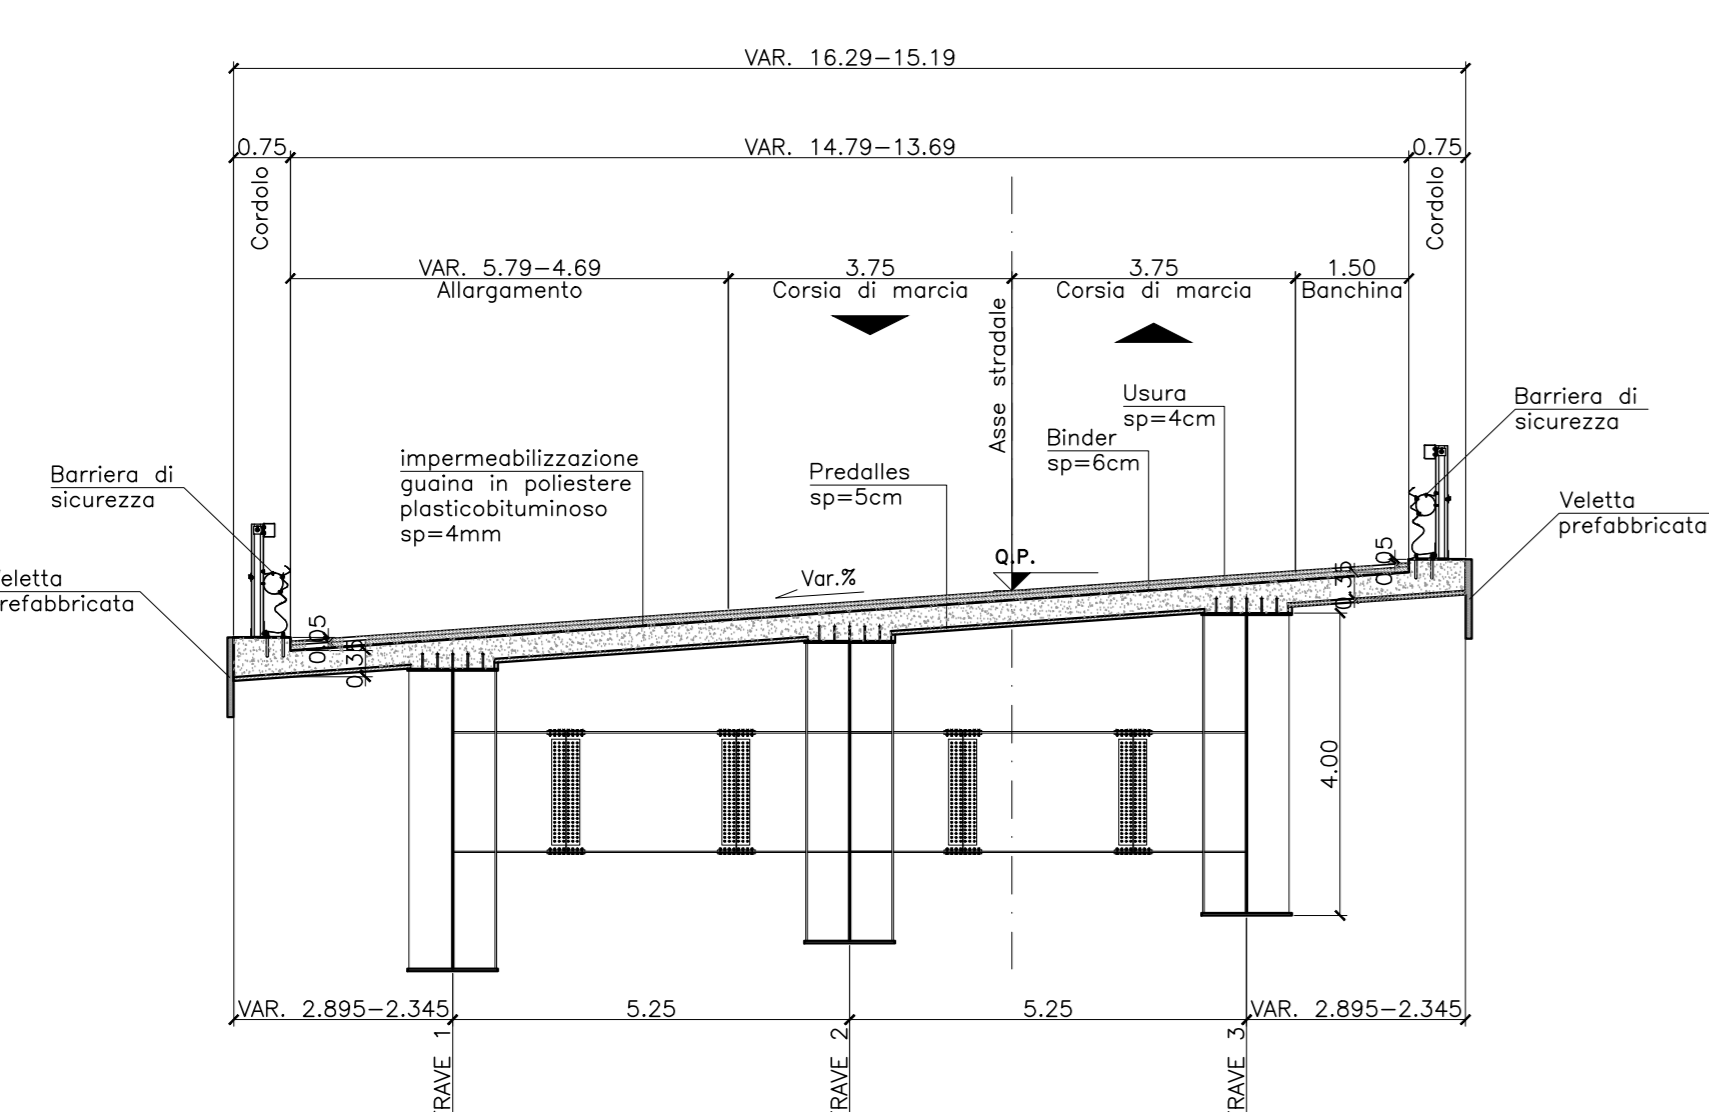

SEZIONE TRASVERSALE TIPO 1 - IN CAMPATA
SCALA 1:100

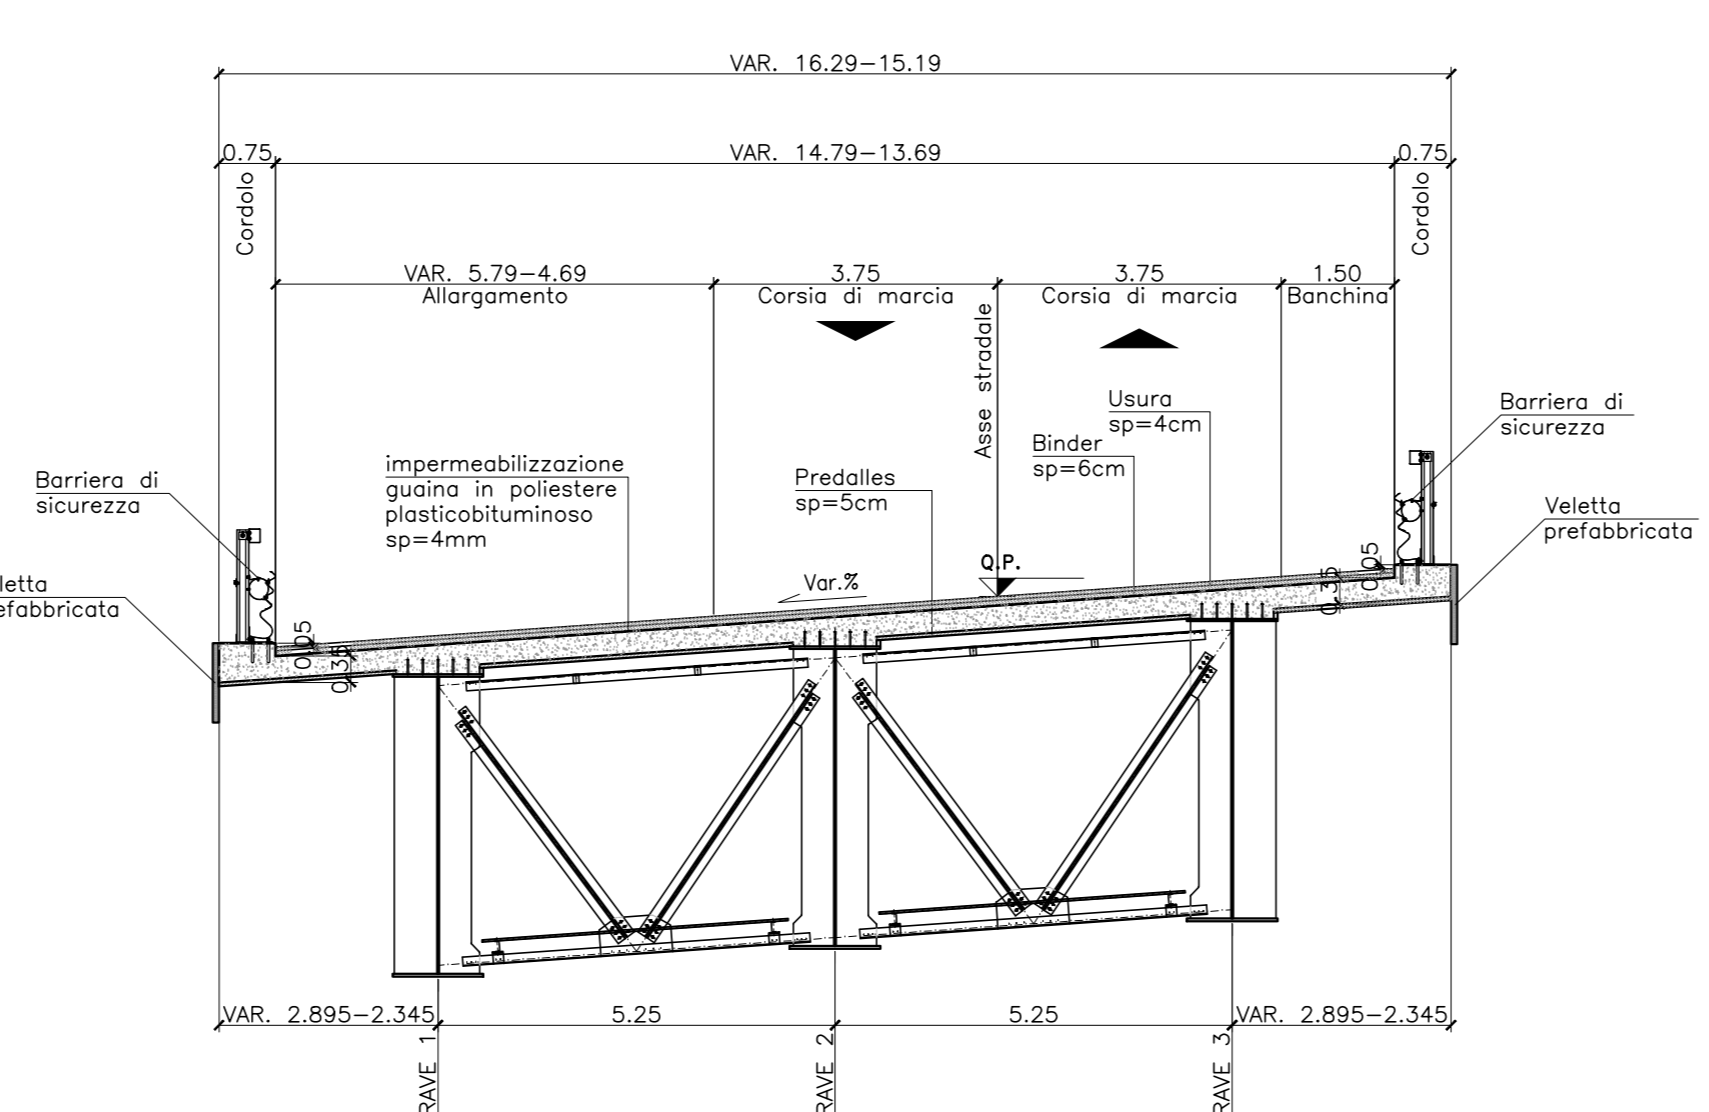

anas GRUPPO FS ITALIANI | **ANAS S.p.A.** Direzione Progettazione e Realizzazione Lavori

S.S. 389 TRONCO VILLANOVA - LANUSEI - TORTOLI
LOTTO BIVIO VILLAGRANDE - SVINCOLO DI ARZANA
 DAL Km 51+100,00 DELLA S.S. 389 VAR AL Km 177+930,00 DELLA S.S. 389

PROGETTO DEFINITIVO | cod. CA22

PROGETTAZIONE: ANAS - DIREZIONE PROGETTAZIONE E REALIZZAZIONE LAVORI

PROGETTISTA E RESPONSABILE INTEGRATORE PRESTAZIONI
 Ing. M. RASIMELLI
 Gruppo Progettazione e Realizzazione Lavori

IL GRUPPO DI PROGETTAZIONE:
 Ing. D. BONACCI | Ing. M. PROCCACI
 Ing. F. COPPINI | Ing. R. CIRIOGLI
 Ing. S. FELLETTI | Ing. M. CANIVINI
 Ing. A. MARELLI | Geom. M. BIANCHI
 Ing. L. IANNA
 Ing. L. IANNA

IL RESPONSABILE DEL S.I.A.
 Arch. E. RASIMELLI

IL GEOLOGO
 Dott. S. PAZZOLI

COORDINATORE PER LA SICUREZZA IN FASE DI PROGETTAZIONE
 Ing. L. IANNA

VISTO: IL RESP. DEL PROCEDIMENTO
 Ing. F. RUGGERI

PROTOCOLLO | DATA:

OPERE D'ARTE MAGGIORI
 Viadotto V102
 Pianta impalcato, prospetto e sezione trasversale Tav. 1 di 2

CODICE PROGETTO	LM. PROJ.	N. PROJ.	NOME FILE	REVISIONE	SCALA
DPCA22	D	2002	T00_V102_STR_PF01_A-2	A	1:200-1:100
D					
C					
B					
A	PRIMA EMISSIONE	AGOSTO 2020	BENZONI	POLLI	RASIMELLI
REV.	DESCRIZIONE	DATA	REDATTO	VERIFICATO	APPROVATO