
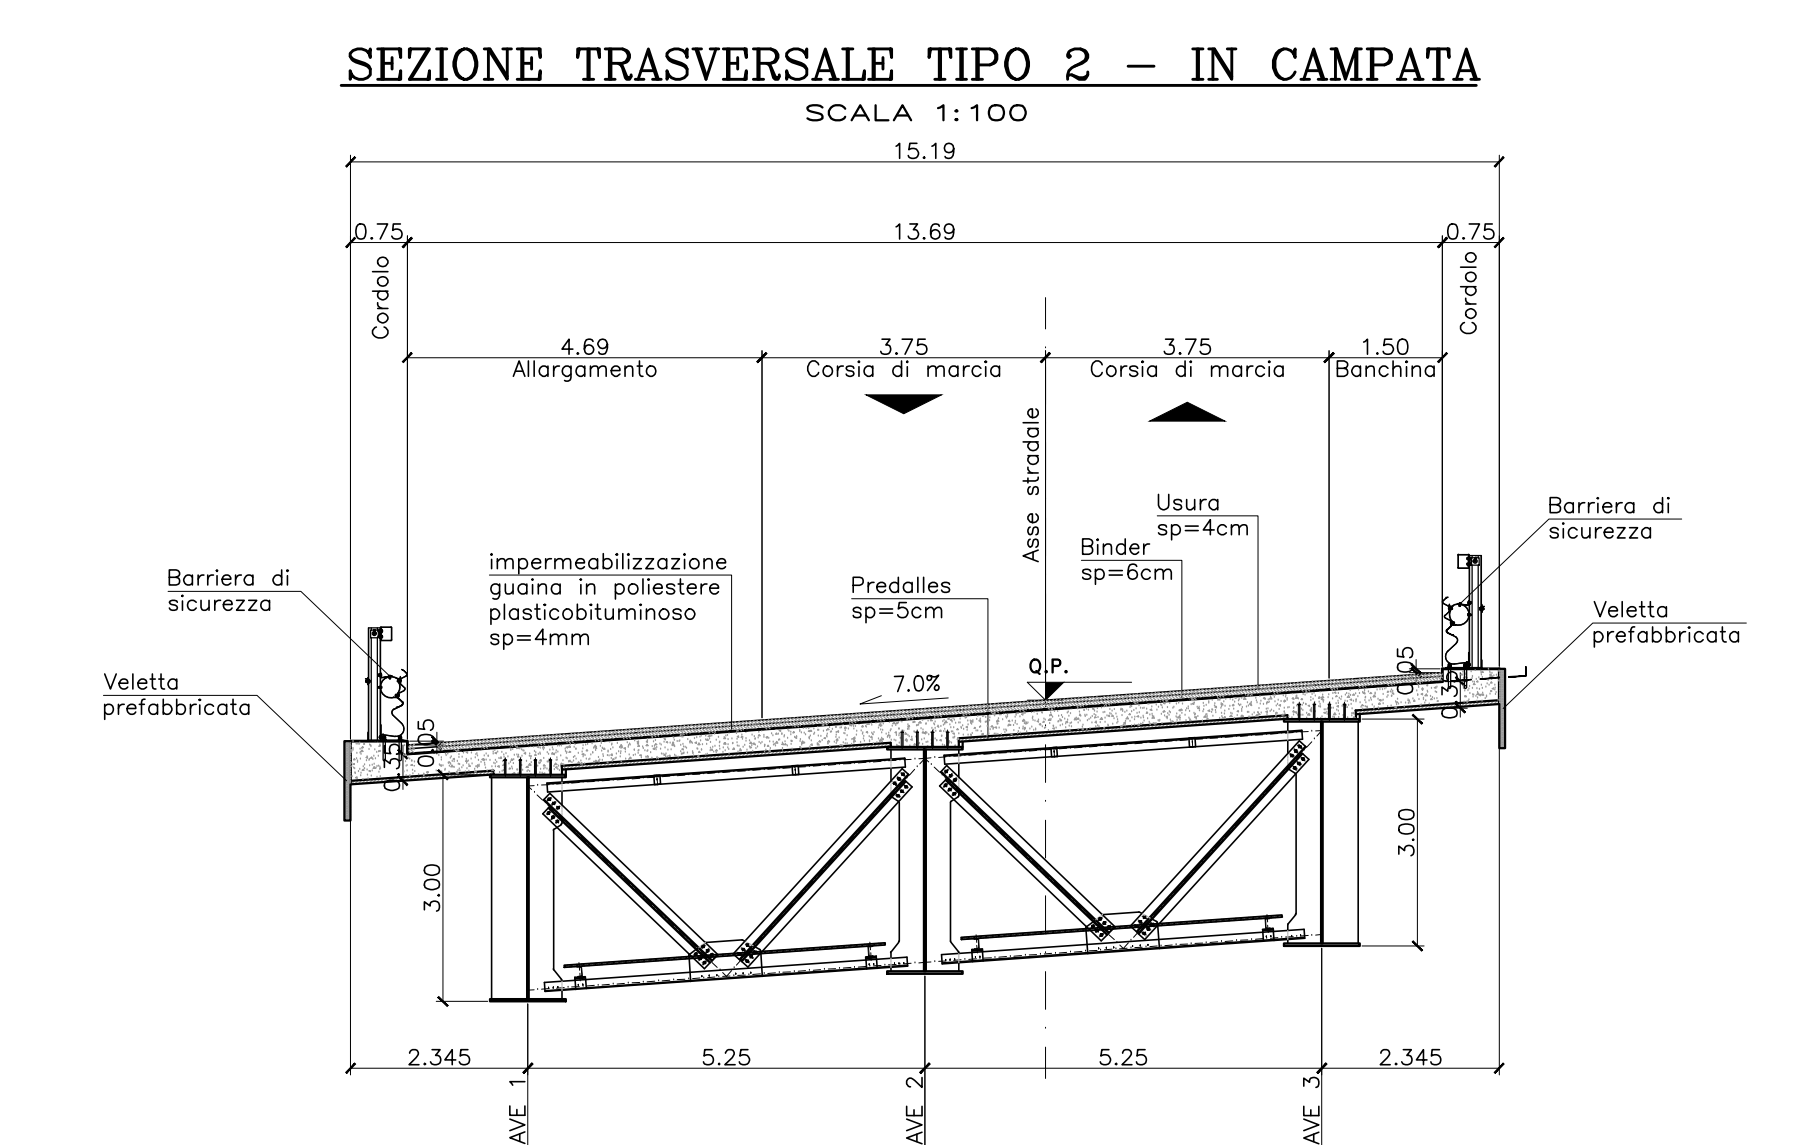


N.B.:
Prevedere rimozione dei controventi di montaggio una volta maturato il getto della soletta

N.B.:
Per le caratteristiche dei materiali e per le incidenze si rimanda all'elaborato TOOVIOSTRD101A-1

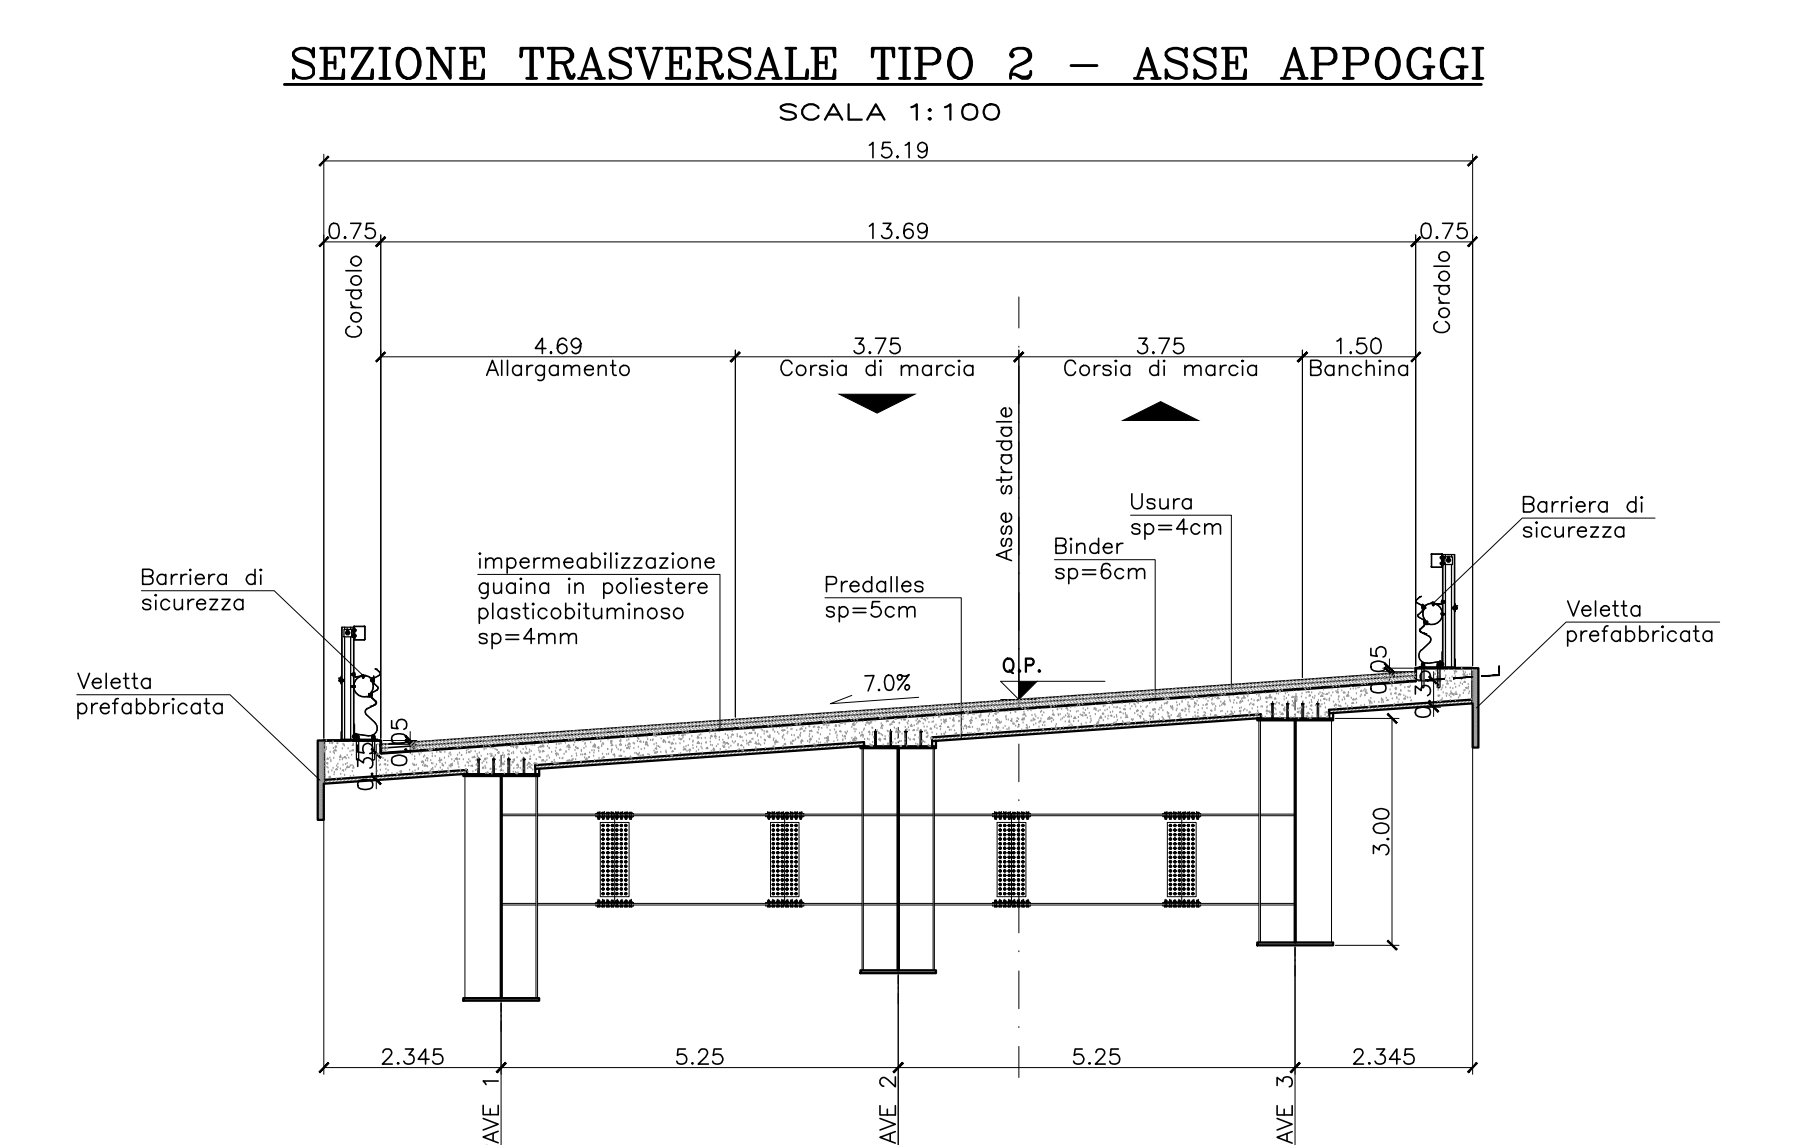

ANAS S.p.A.
Direzione Progettazione e Realizzazione Lavori

S.S. 389 TRONCO VILLANOVA – LANUSEI – TORTOLI
LOTTO BIVIO VILLAGRANDE - SVINCOLO DI ARZANA
DAL Km 51+100,00 DELLA S.S. 389 VAR AL Km 177+930,00 DELLA S.S. 389

PROGETTO DEFINITIVO cod. CA22

PROGETTAZIONE: ANAS - DIREZIONE PROGETTAZIONE E REALIZZAZIONE LAVORI

PROGETTISTA E RESPONSABILE INTEGRATORE PRESTAZIONI
Ing. M. RASIMELLI
Gruppo Progettazione di Progetto di ASIS

IL GRUPPO DI PROGETTAZIONE:
Ing. D. BONACCIS Ing. M. PROCCACI
Ing. P. COPPINIATO Ing. R. CIRIOGLIENE
Ing. S. FELLETTINI Ing. M. GAVATTINI
Ing. A. MARZULLI Geom. M. BRAGLIA
Ing. M. LISA
Ing. L. IANNA
Ing. M. RASIMELLI
Arch. E. RASIMELLI

IL RESPONSABILE DEL S.I.A.
Ing. L. IANNA
Il GEODOLLO
Geom. S. PAZZOLI

COORDINATORE PER LA SICUREZZA IN FASE DI PROGETTAZIONE
Ing. L. IANNA
VISTO: IL RESP. DEL PROCEDIMENTO
Ing. F. RUSSIGNO

PROTOCOLLO DATA:

OPERE D'ARTE MAGGIORI
Viadotto V102
Pianta impalcato, prospetto e sezione trasversale Tav. 2 di 2

CODICE PROGETTO	LM. PROJ.	N. PROJ.	NOME FILE	REVISIONE	SCALA
DPCA22	D	2002	T00V102_STR_PFO2_A-2	A	1:200-1:100
D					
C					
B					
A	PRIMA EMISSIONE	AGOSTO 2020	BENZONI	POLLI	RASIMELLI
REV.	DESCRIZIONE	DATA	REDATTO	VERIFICATO	APPROVATO