SEZIONE LONGITUDINALE TRAVE 1

SCALA 1:100

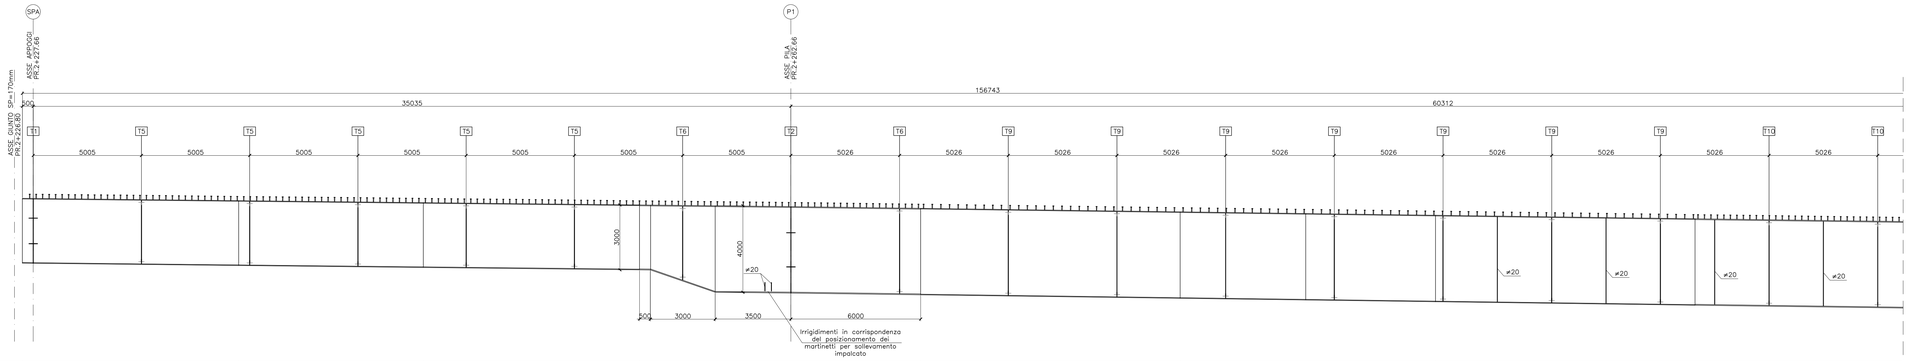

CONCI	C1 L=10000	C2 L=8535	C3 L=10000	C4 L=13000	C5 L=12000	C6 L=11812	C7 L=12000	C8 L=12000
H TRAVE	3000 TIPO1	3000 TIPO1	3000 TIPO1	VAR. 3000÷4000 TIPO2	4000 TIPO3	4000 TIPO3	4000 TIPO3	4000 TIPO4
PIATTABANDA SUPERIORE	800x30	800x30	800x30	1000x40	800x30	800x30	800x30	1100x40
ANIMA	≠20	≠20	≠20	≠22	≠16	≠16	≠16	≠25
PIATTABANDA INFERIORE	800x30	800x30	800x30	1000x40	800x30	800x30	800x30	1100x40
CONNETTORI H=200mm	4ø22/300	4ø22/300	4ø22/300	4ø22/300	4ø22/400	4ø22/400	4ø22/400	4ø22/300

SEZIONE A–A

SCALA 1:10

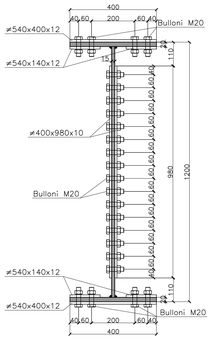

SEZIONE B–B

SCALA 1:10

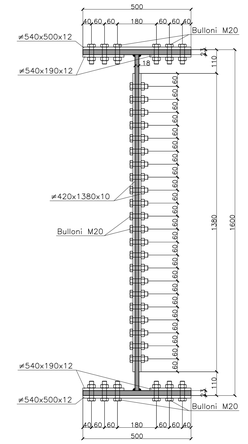

SEZIONE TRAVE H=3000 TIPO 1

SCALA 1:20

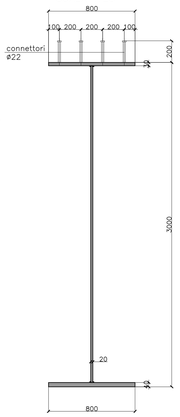

SEZIONE TRAVE H=4000 TIPO 2

SCALA 1:20

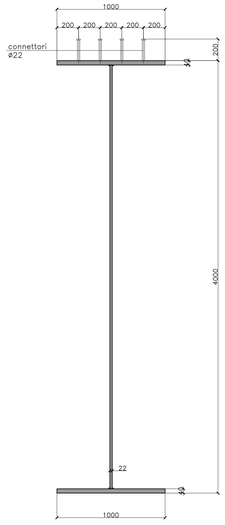

SEZIONE TRASVERSO T2

SCALA 1:20

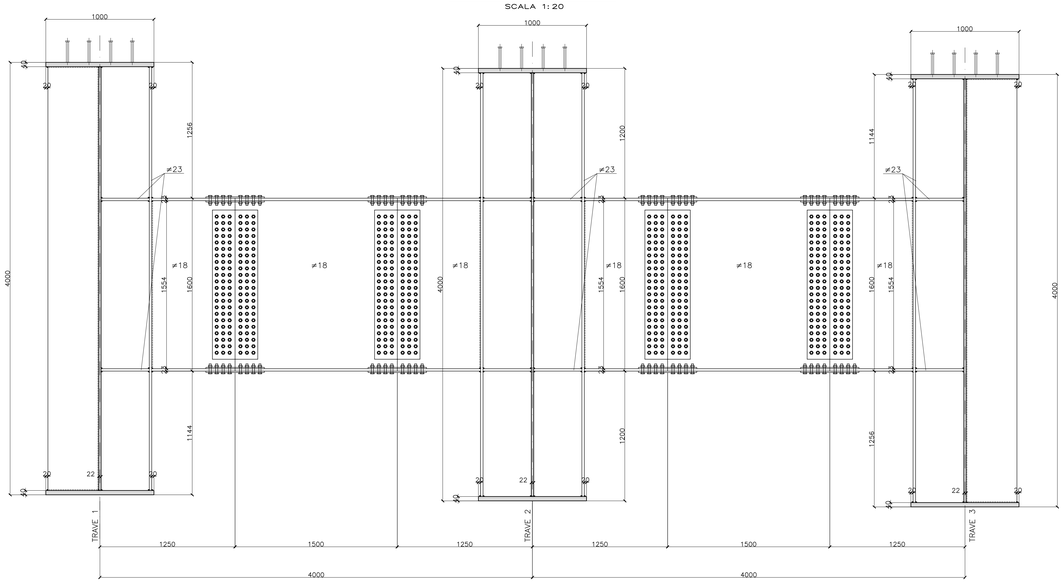

SEZIONE TRASVERSO T6

SCALA 1:20

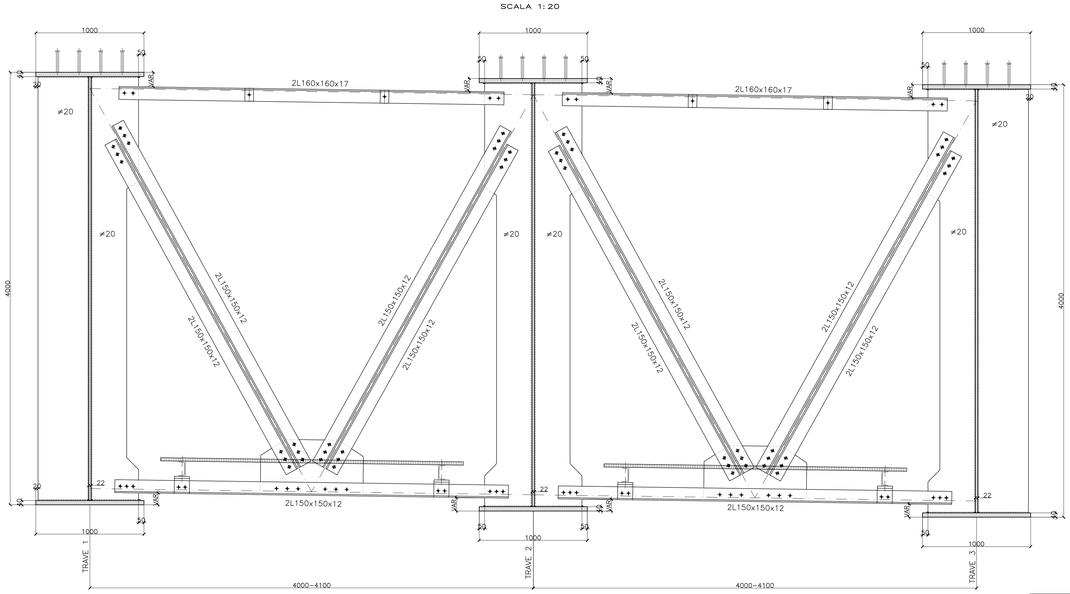

SEZIONE TRASVERSO T1

SCALA 1:20

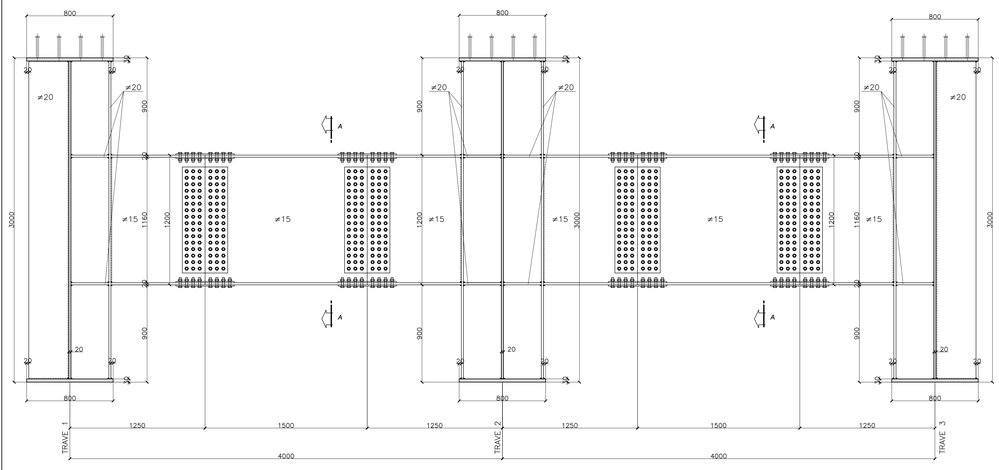

SEZIONE TRASVERSO T5

SCALA 1:20

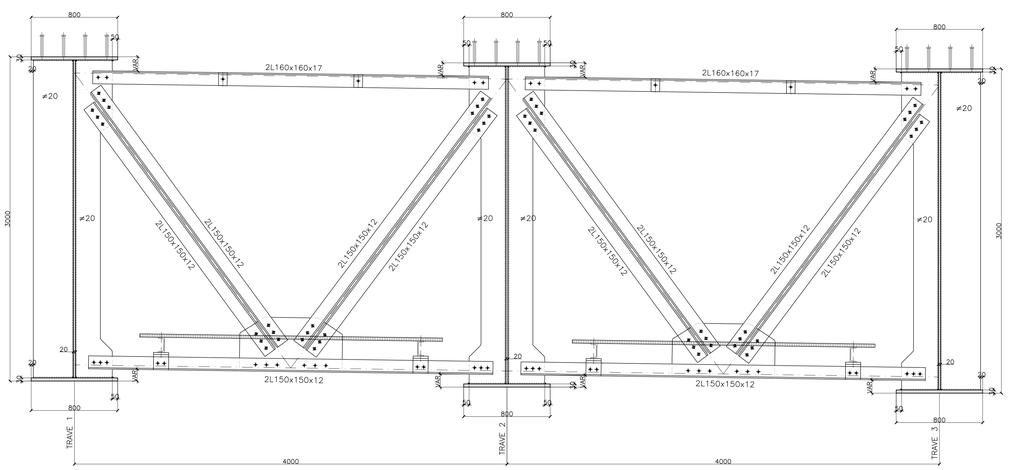

N.B:
Per le caratteristiche dei materiali e per le incidenze si rimanda all'elaborato TOOVIOOSTRDT01A-1

ANAS S.p.A.
Direzione Progettazione e Realizzazione Lavori

S.S. 389 TRONCO VILLANOVA – LANUSEI - TORTOLÌ
LOTTO BIVIO VILLAGRANDE - SVINCOLO DI ARZANA
DAL Km 51+100,00 DELLA S.S. 389 VAR AL Km 177+930,00 DELLA S.S. 389

PROGETTO DEFINITIVO — COD. CA22

PROGETTAZIONE: ANAS - DIREZIONE PROGETTAZIONE E REALIZZAZIONE LAVORI

PROGETTISTA E RESPONSABILE INTEGRATORE PRESTAZIONI SPECIALISTICHE
Ing. M. RASIMELLI
Ordine Ingegneri Provincia di Perugia n° A632

GRUPPO DI PROGETTAZIONE
Ing. D. BONACCI — Ing. M. PROCACCI
Ing. P. LOSPINUSO — Ing. R. CERQUIGLINI
Ing. S. PELLEGRINI — Ing. M. CARAFFINI
Ing. A. POLLI — Geom. M. BINAGLIA
Ing. M. MARELLI
Ing. A. LUCIA

IL RESPONSABILE DEL S.I.A.
Arch. E. RASIMELLI

IL GEOLOGO
Dott. S. PIAZZOLI

COORDINATORE PER LA SICUREZZA IN FASE DI PROGETTAZIONE
Ing. L. KVINE

VISTO: IL RESP. DEL PROCEDIMENTO
Ing. F. RUGGIERI

PROTOCOLLO — DATA:

IL GRUPPO DI PROGETTAZIONE:
MANDATARIA
PINI SWISS ENGINEERS SA — SWISS MANDANTE
PINI SWISS ENGINEERS Srl — ITALIA MANDANTE

OPERE D'ARTE MAGGIORI

Viadotto VI03

Carpenteria dell'impalcato e sezioni trasversali Tav. 1 di 2

CODICE PROGETTO			NOME FILE		REVISIONE	SCALA
PROGETTO	LIV. PROG.	N. PROG.	T00_VI03_STR_CA04_A-1			
DPCA22	D	2002	CODICE ELAB. T00VI03STRCA04		A	VARIE

REV.	DESCRIZIONE	DATA	REDATTO	VERIFICATO	APPROVATO
D					
C					
B					
A	PRIMA EMISSIONE	AGOSTO 2020	BENZONI	POLLI	RASIMELLI