

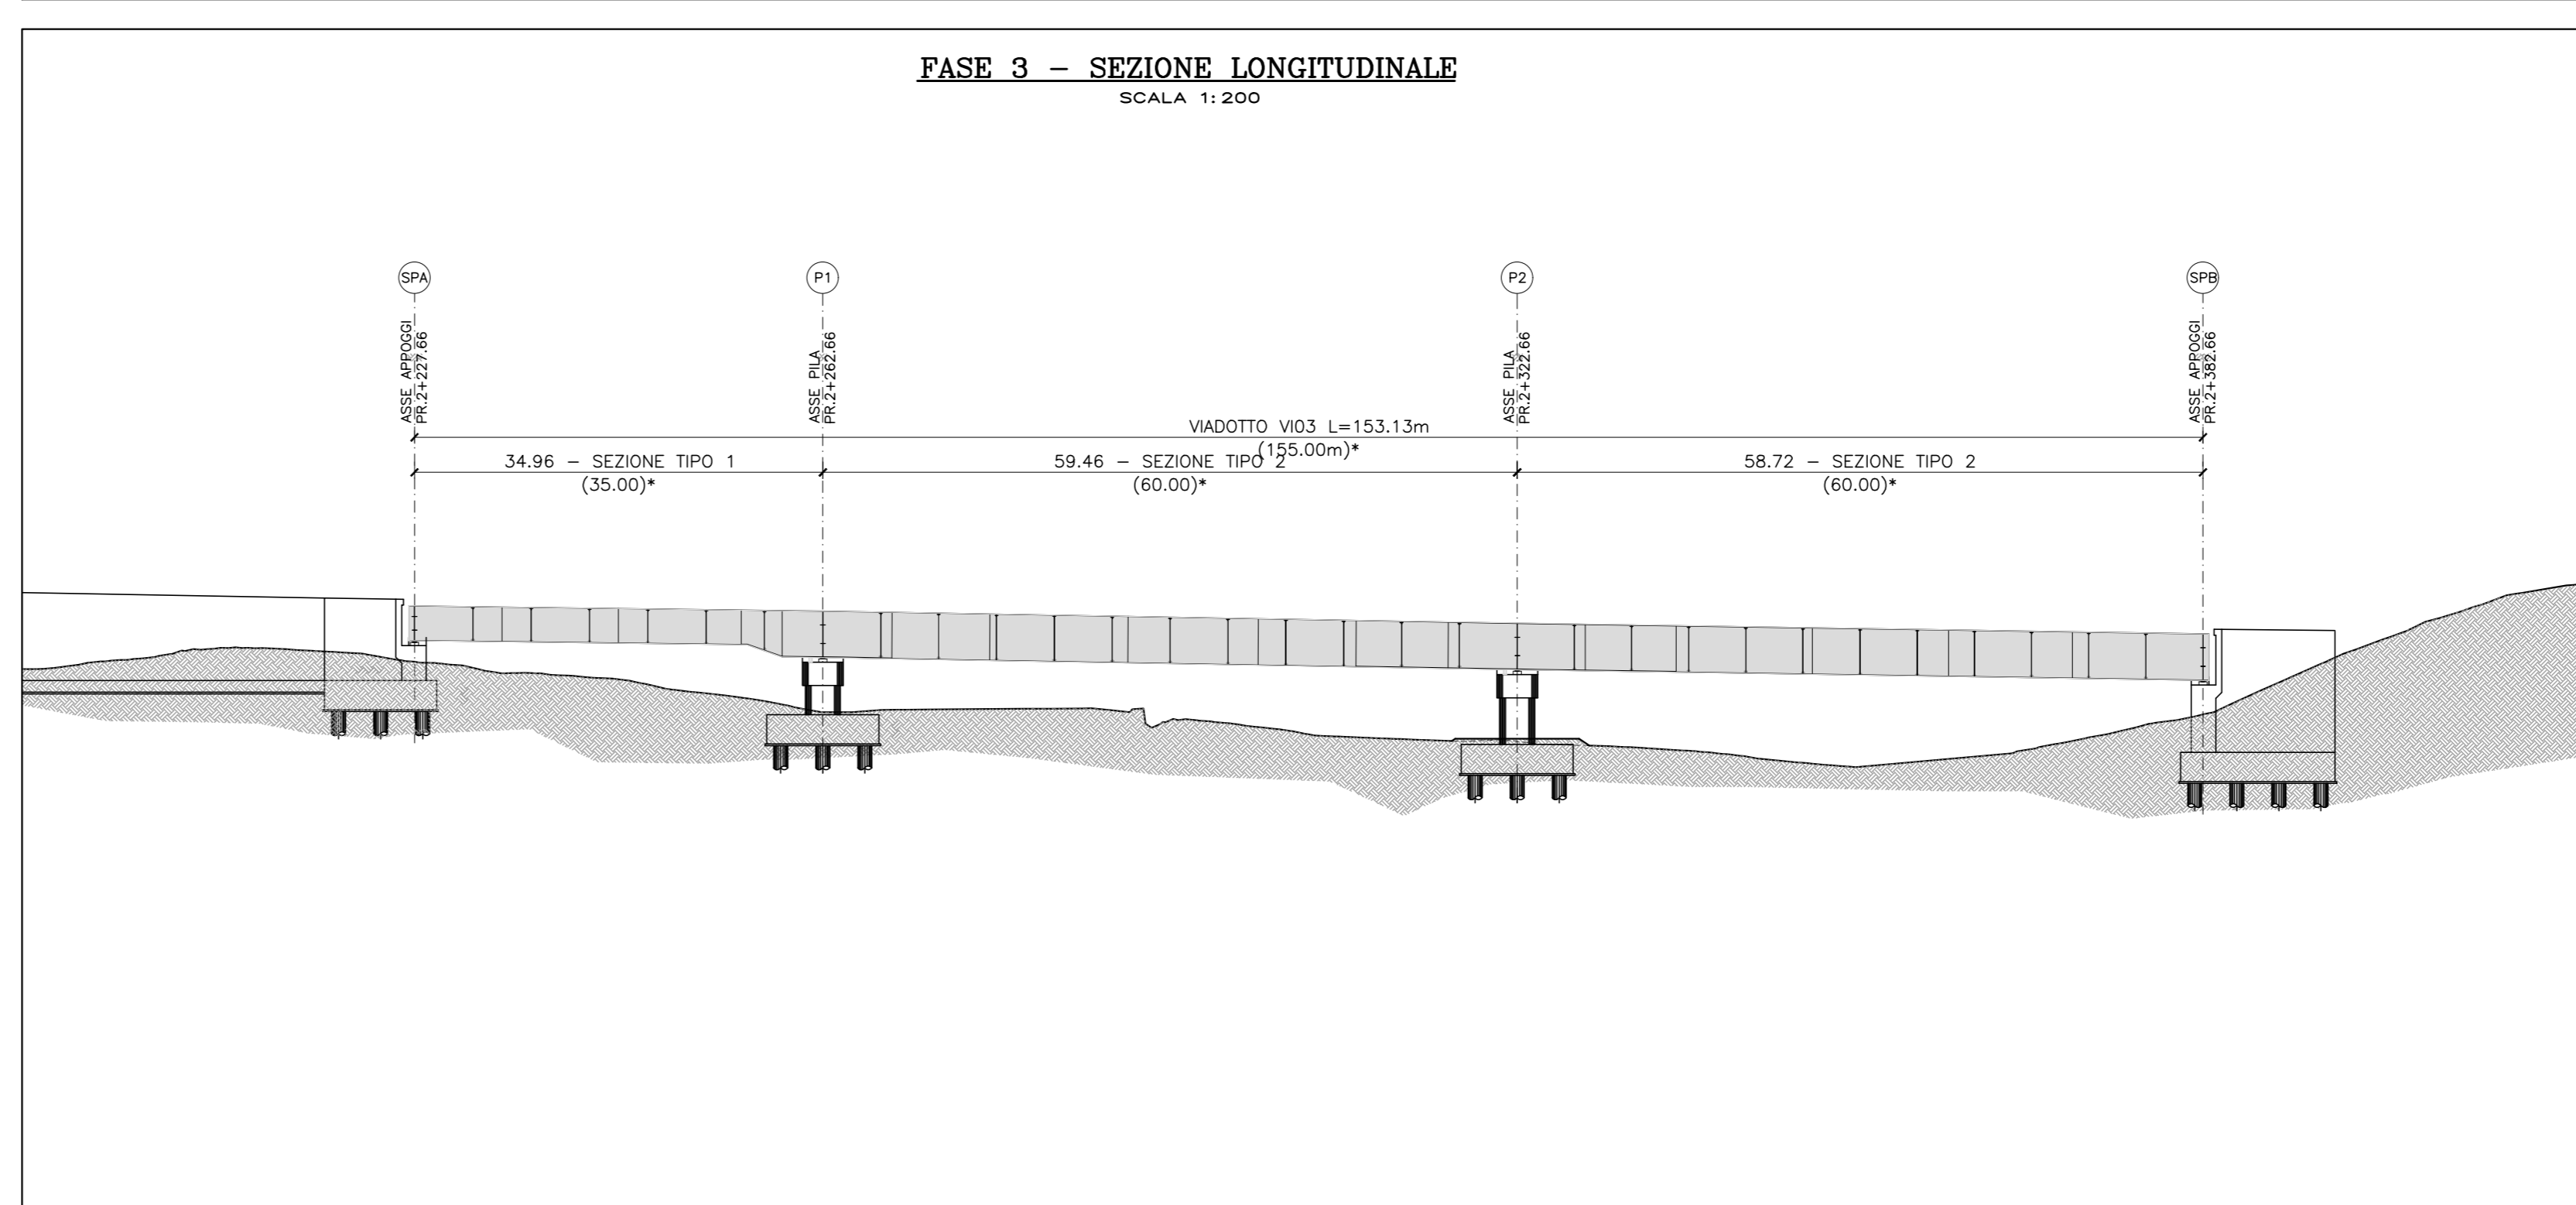
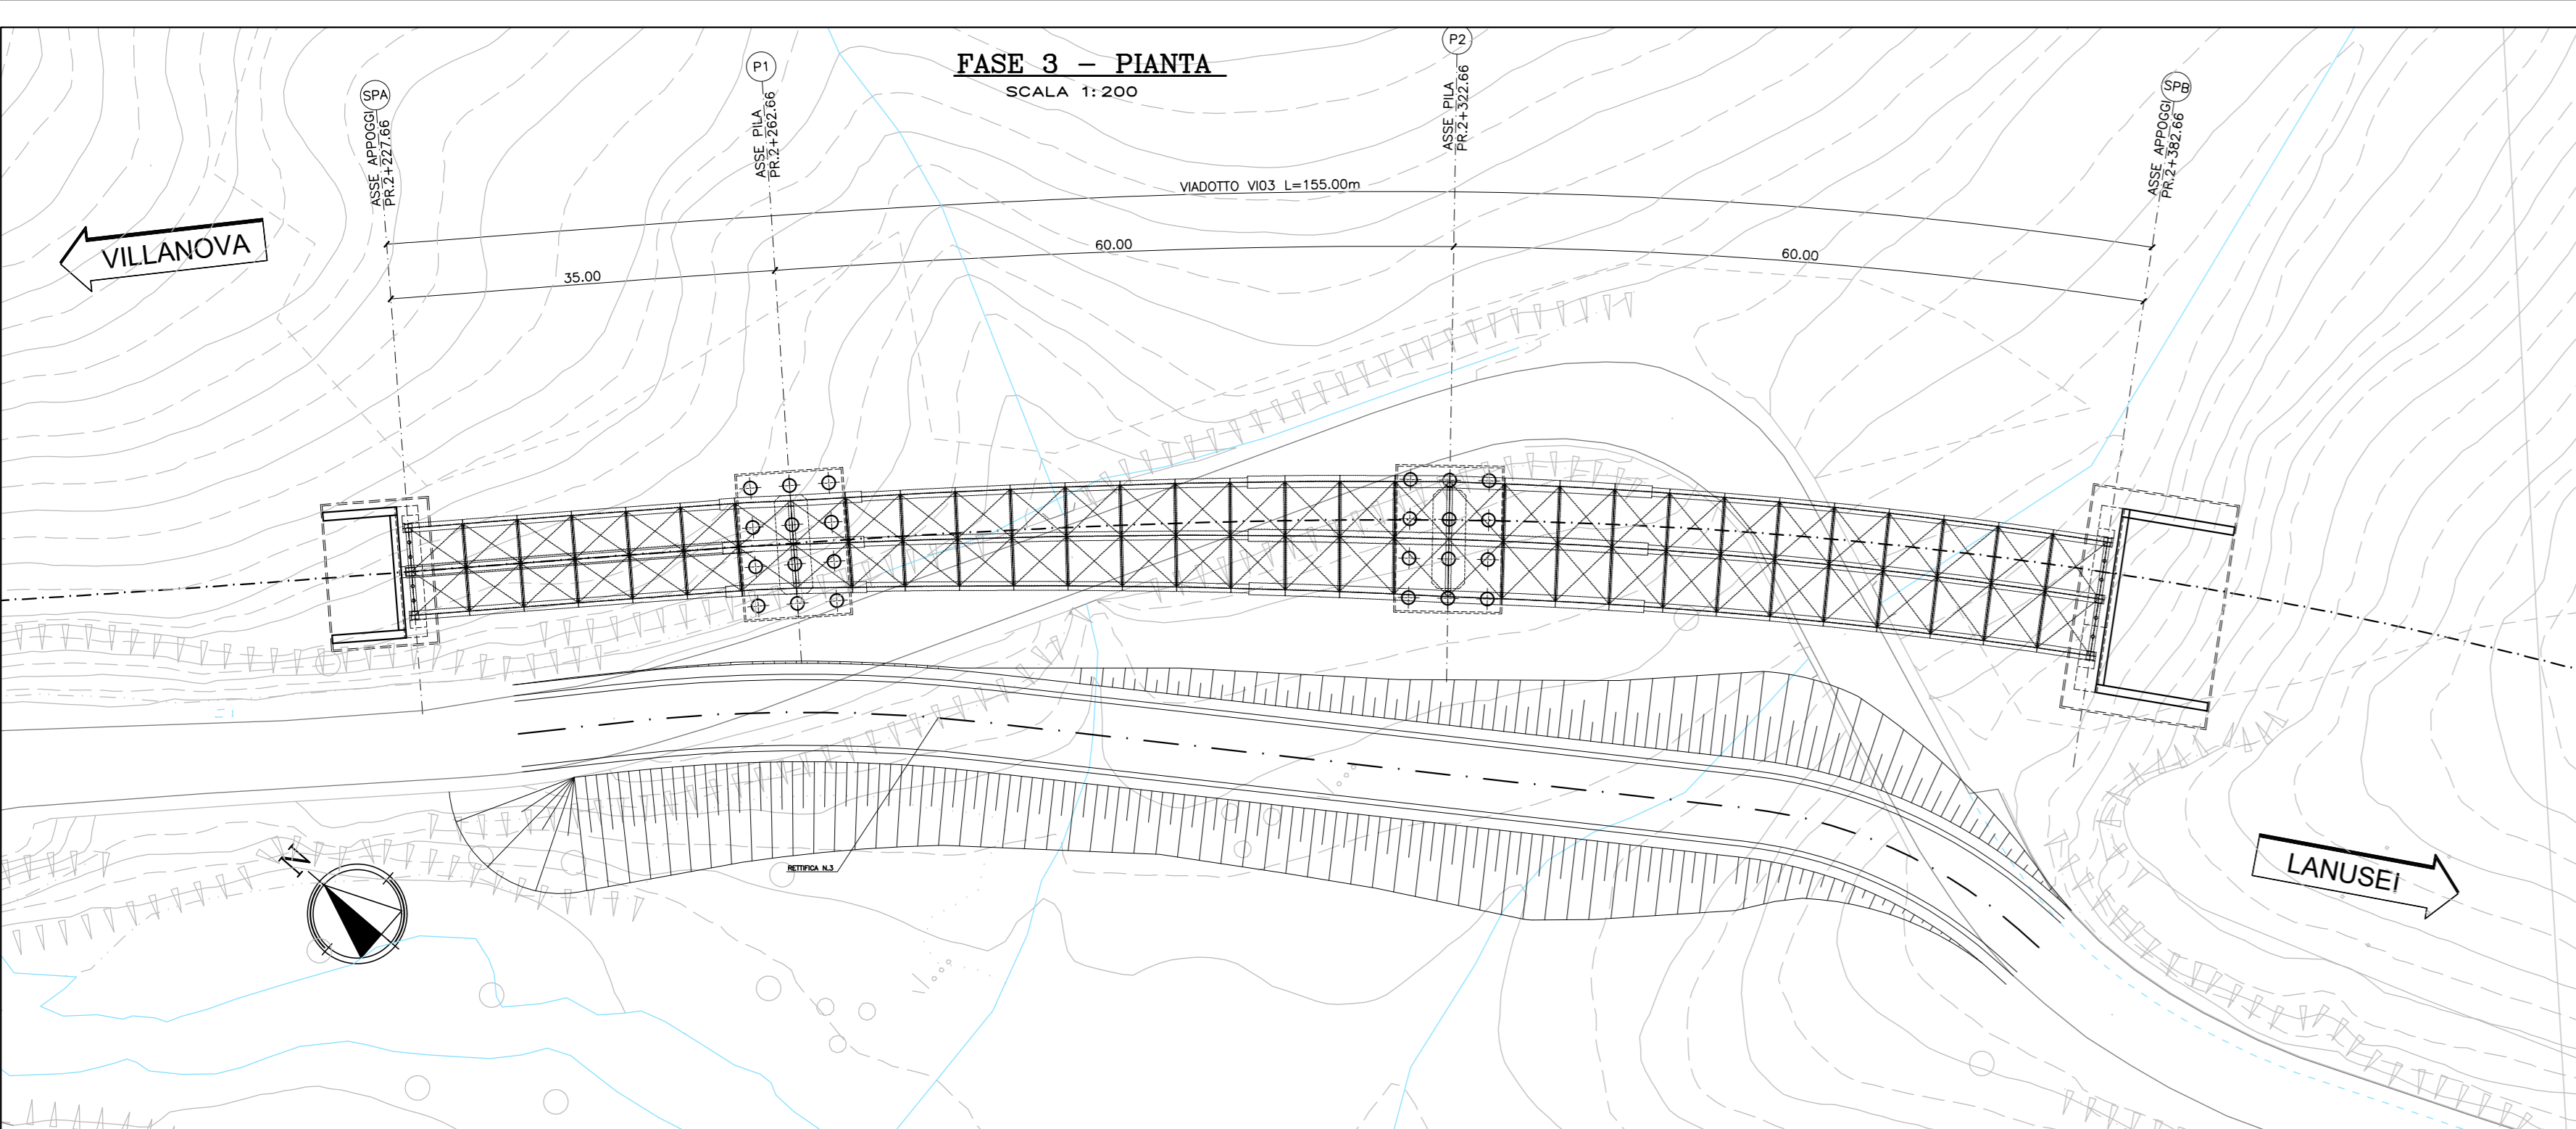


- DESCRIZIONE FASI:**
- FASE 1:**
- DEVIAZIONE S.S.389
 - ESECUZIONE SCAVI DELLE SPALLE E DELLE PILE
- FASE 2:**
- GETTO DEI PALI DI FONDAZIONE
 - GETTO DI FONDAZIONI ED ELEVAZIONI DELLE SPALLE
 - RITOMBAMENTO DEGLI SCAVI
 - ASSEMBLAGGIO A TERRA DEI CONCI 1-4 IN CORRISPONDENZA DELLA SPALLA A
- FASE 3:**
- SOLLEVAMENTO E VARO DEI CONCI PRECEDENTEMENTE ASSEMBLATI
 - ASSEMBLAGGIO A TERRA DEI CONCI C5-C10
 - SOLLEVAMENTO E VARO DEI CONCI PRECEDENTEMENTE ASSEMBLATI
 - ASSEMBLAGGIO A TERRA DEI CONCI C11-C15
 - SOLLEVAMENTO E VARO DEI CONCI PRECEDENTEMENTE ASSEMBLATI
- FASE 4:**
- POSA DELLE PREDALLES, ARMATURA DELLA SOLETTA E GETTI CLS
 - REALIZZAZIONE OPERE DI FINITURA

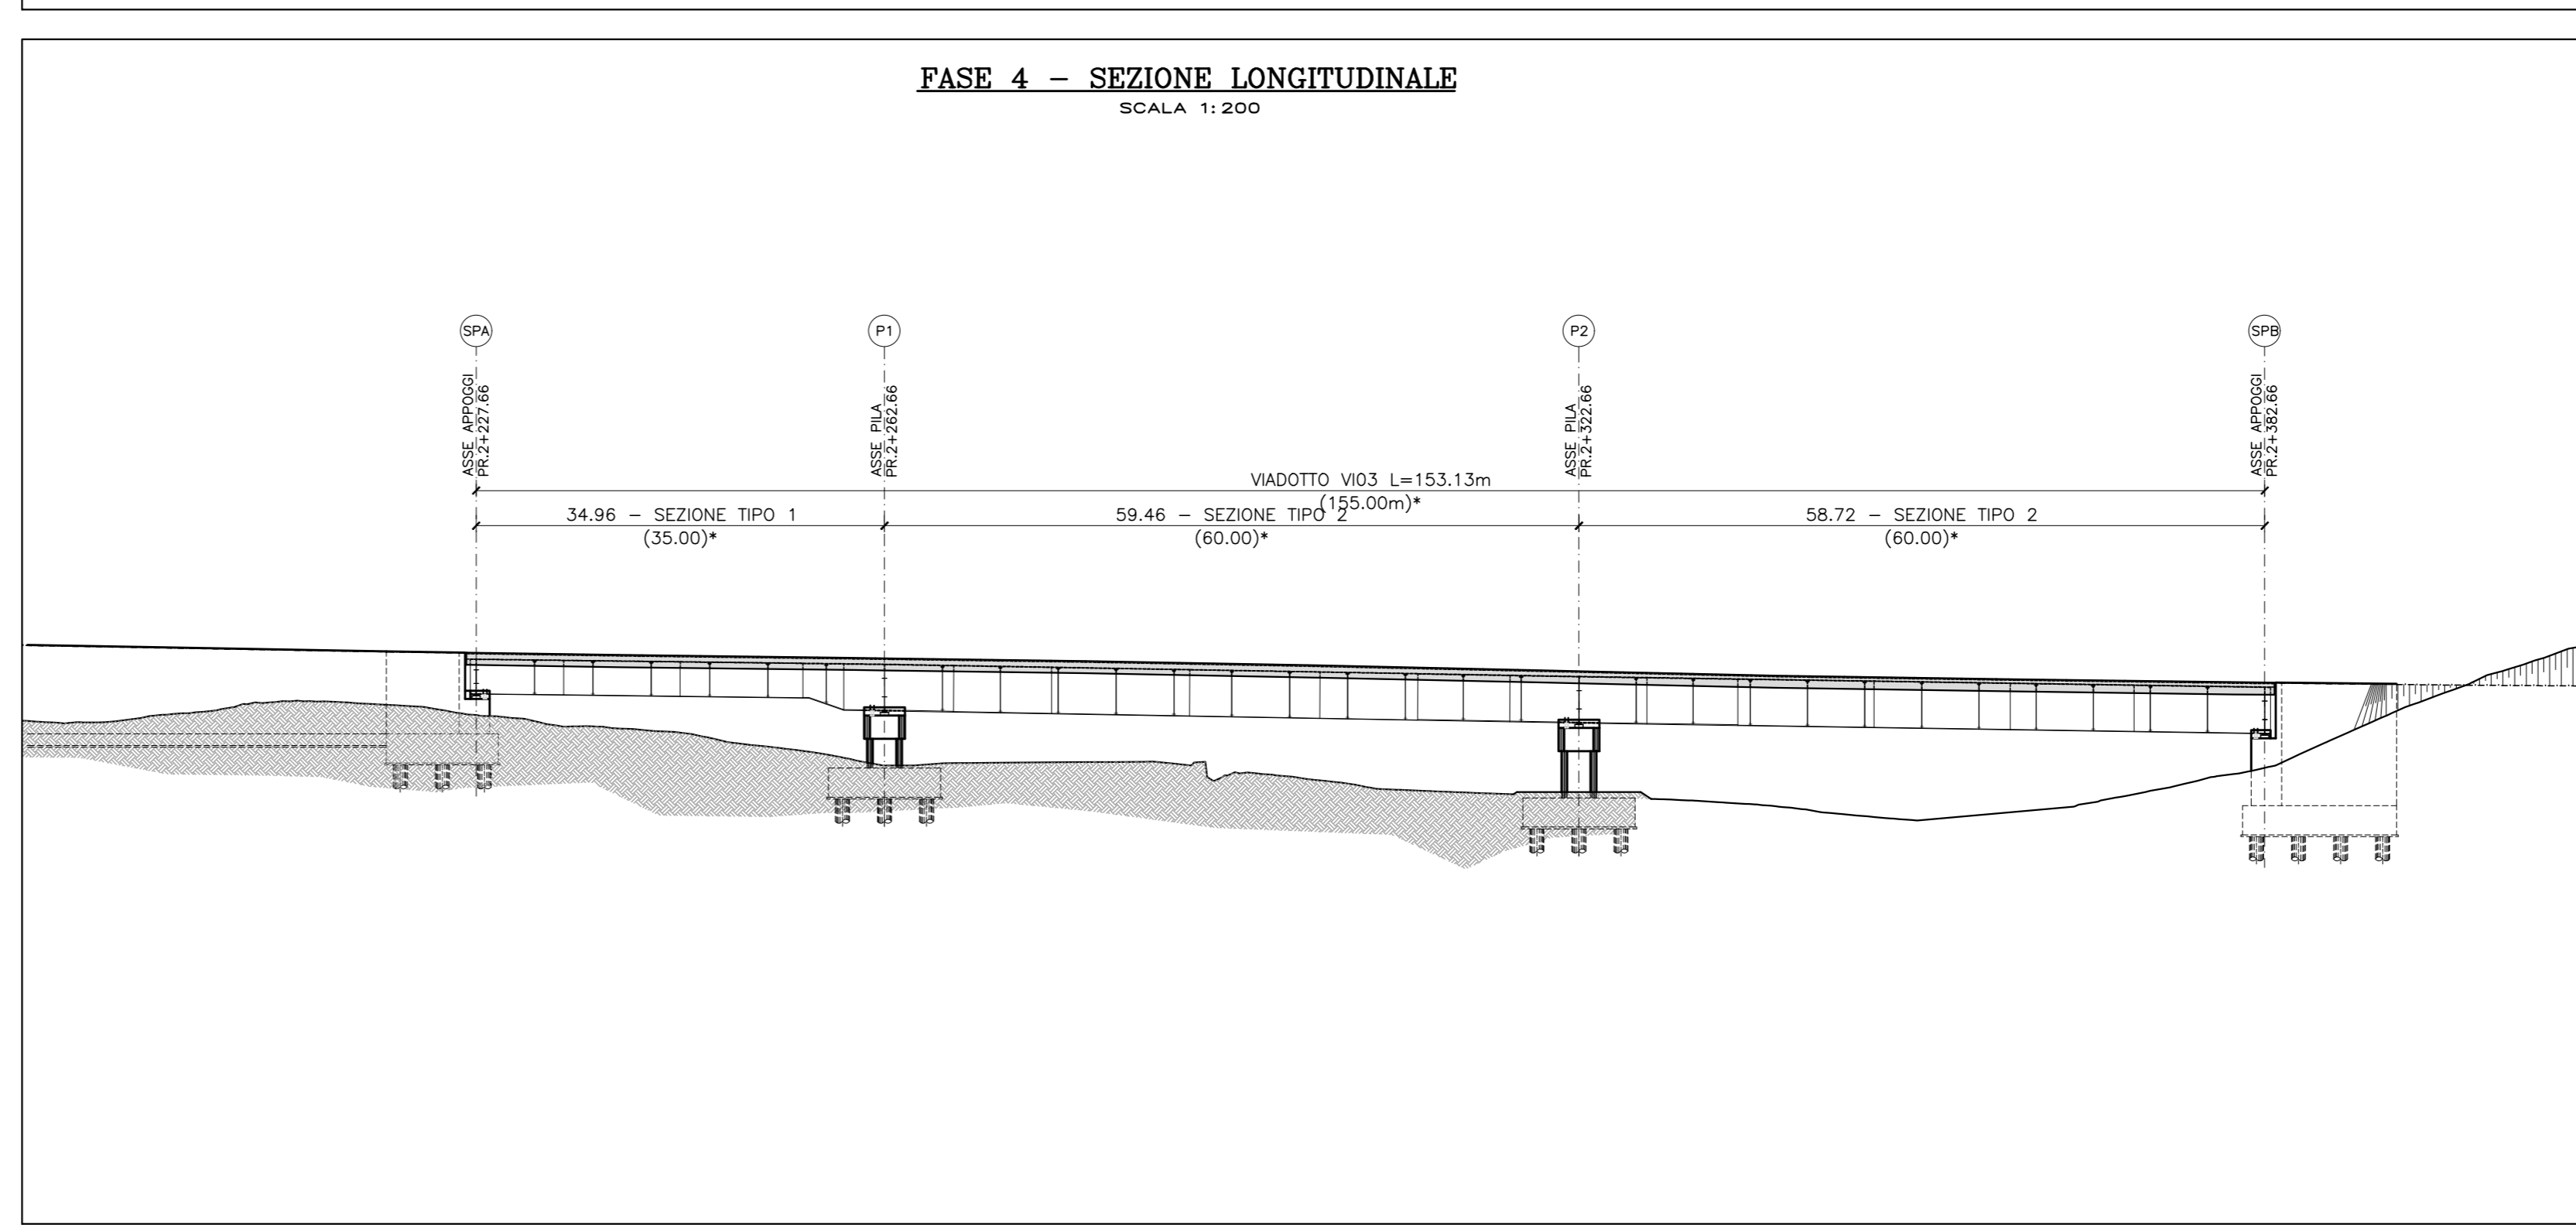

N.B.: Per le caratteristiche dei materiali e per le incidenza si rimanda all'elaborato TO0VIOOSTR01A-1

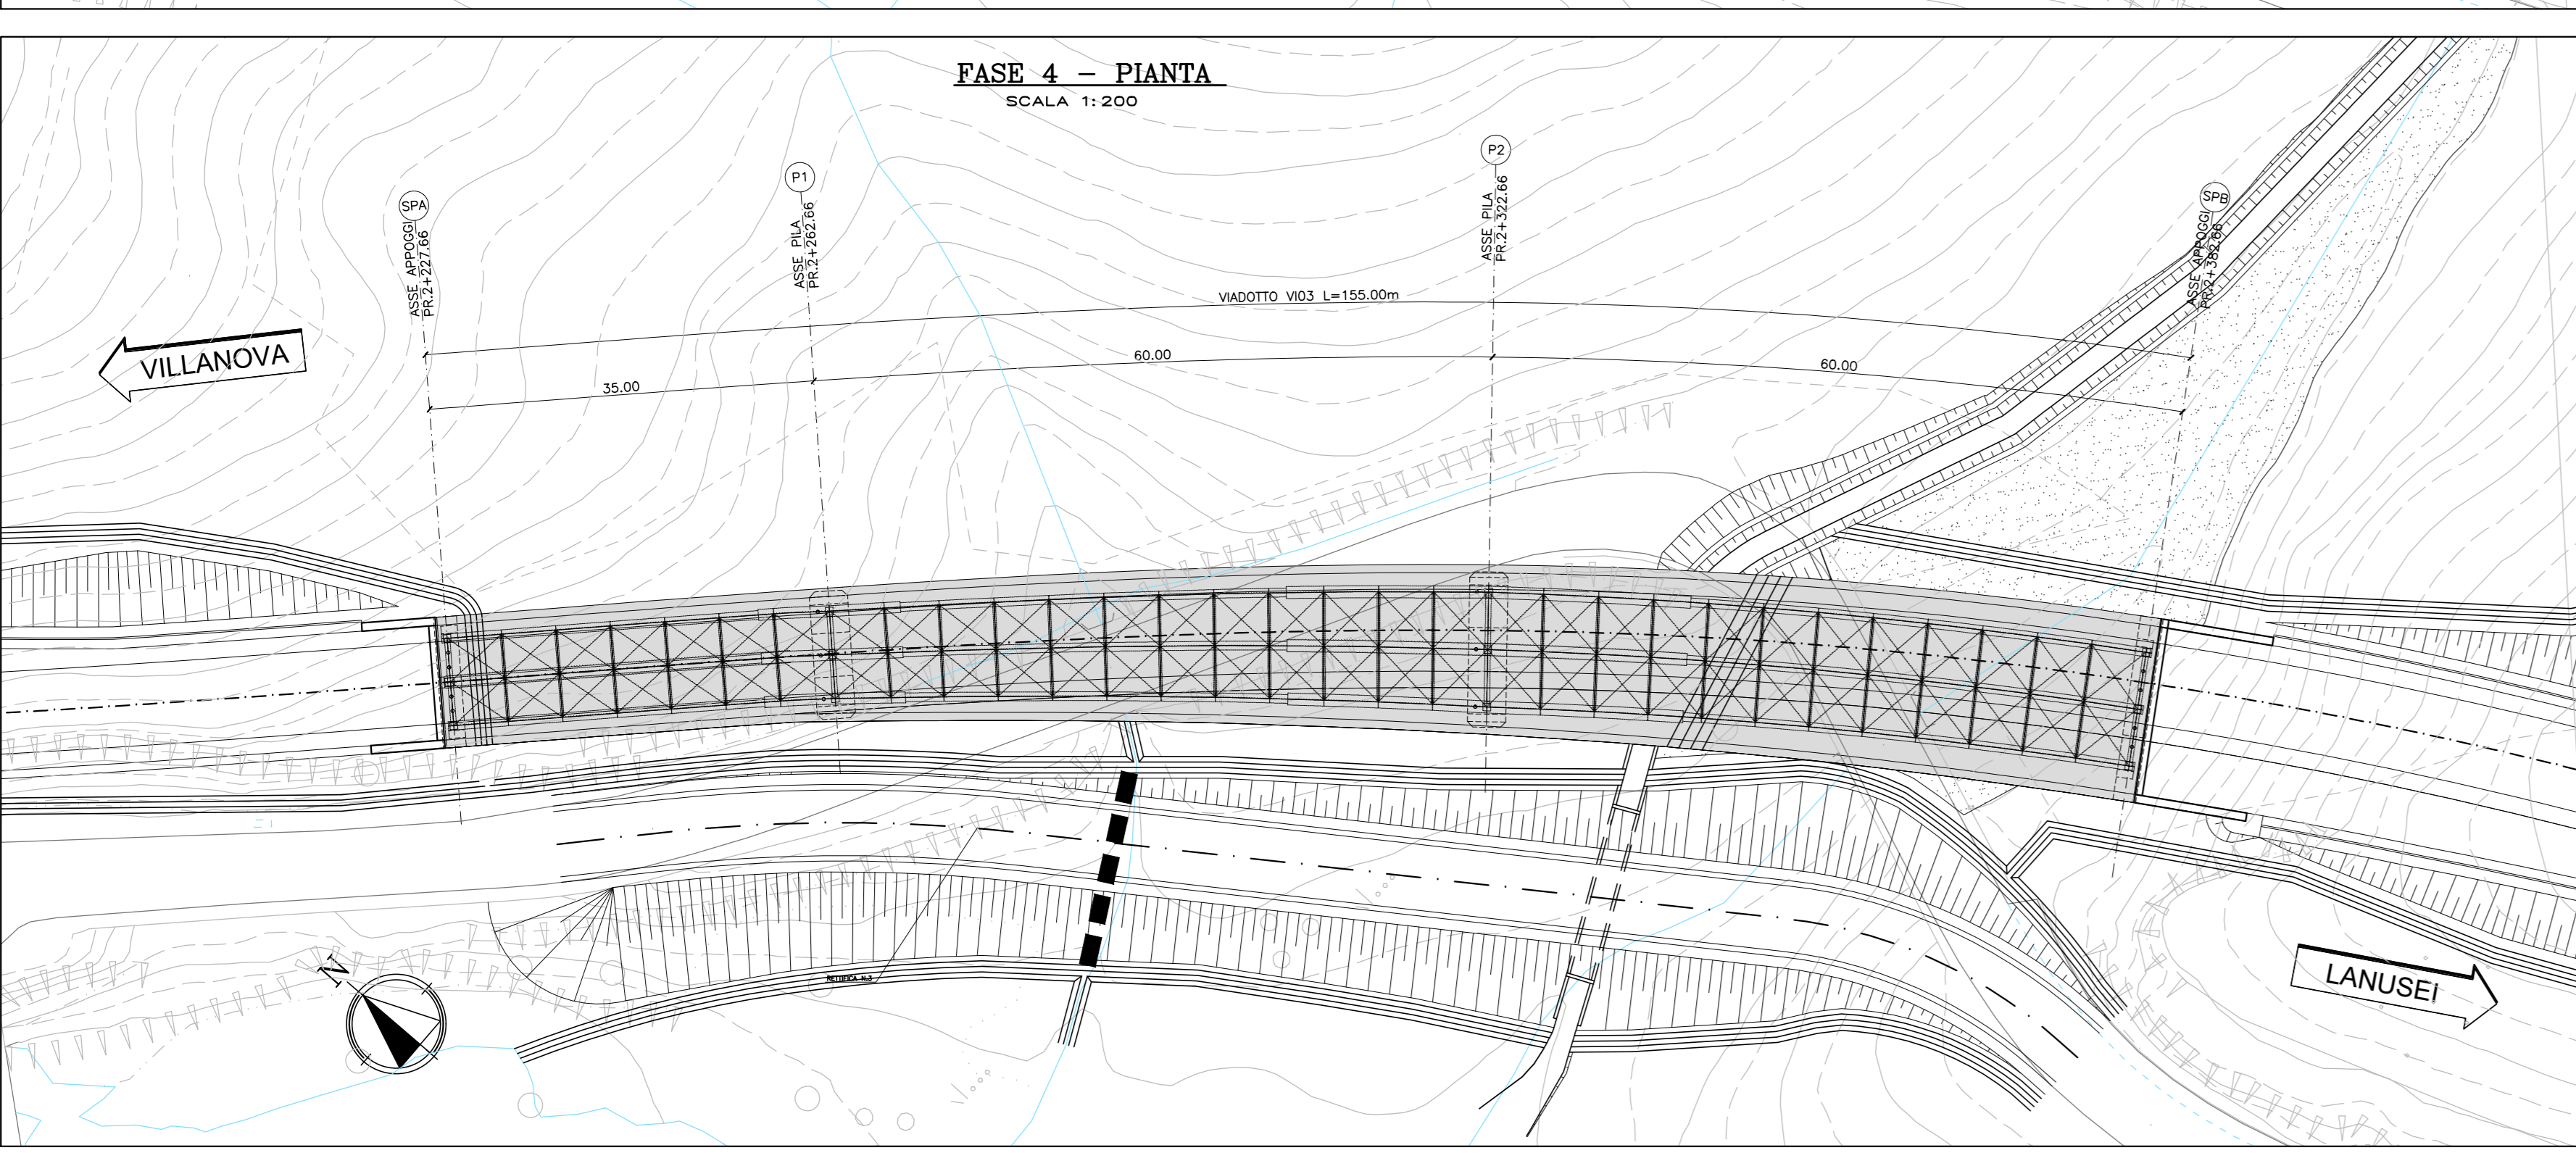

ANAS S.p.A.
Direzione Progettazione e Realizzazione Lavori

S.S. 389 TRONCO VILLANOVA - LANUSEI - TORTOLI
LOTTO BIVIO VILLAGRANDE - SVINCOLO DI ARZANA
DAL Km 51+100,00 DELLA S.S. 389 VAR AL Km 177+930,00 DELLA S.S. 389

PROGETTO DEFINITIVO cod. CA22

PROGETTAZIONE: ANAS - DIREZIONE PROGETTAZIONE E REALIZZAZIONE LAVORI

PROGETTISTA E RESPONSABILE INTEGRATORE PRESTAZIONI
SPECIALISTICHE:
Ing. M. RASIMELLI
Coll. Tecnici Progettazione e Realizzazione Lavori

GRUPPO DI PROGETTAZIONE:
Ing. D. BONANDES Ing. M. PRODACI
Ing. P. LOBBIANICO Ing. R. CROCCALINI
Ing. S. PELLEGRINI Ing. M. CANTINI
Ing. M. MARZULLI Geom. M. BINZAGA
Ing. A. LUCIA

R. RESPONSABILE DEL S.I.A.
Arch. E. RASIMELLI

IL GEOLOGO
Dott. S. PIZZOLI

COORDINATORE PER LA SICUREZZA IN FASE DI PROGETTAZIONE
Ing. L. IONNE

VESTITO E RESP. DEL PROCEDIMENTO
Ing. F. RUGGERI

IL GRUPPO DI PROGETTAZIONE:

MANDATARIA

MANDATARIA

MANDATARIA

MANDATARIA

MANDATARIA

MANDATARIA

OPERE D'ARTE MAGGIORI
Viadotto VI03
Fasi esecutive e schemi di varo

CODICE PROGETTO		NOME FILE		REVISIONE	SCALA
PROGETTO	UV. PROJ. N. PROJ.	T00_VI03_STR_PE01_A-1		A	1:500
D	D	2002			
C					
B					
A	PRIMA EMISSIONE	AGOSTO 2020	BENZONI	POLLI	RASIMELLI
REV.	DESCRIZIONE	DATA	REDATTO	VERIFICATO	APPROVATO