PIANTA SCAVI – SPALLA A
SCALA 1:100

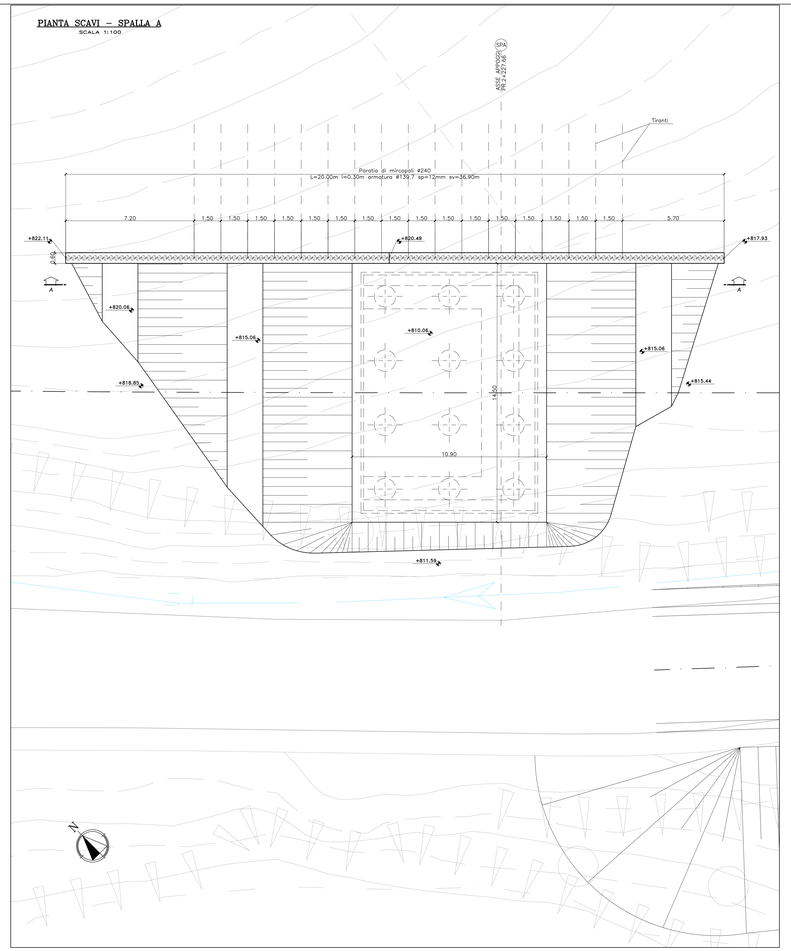

PIANTA SCAVI – SPALLA B
SCALA 1:100

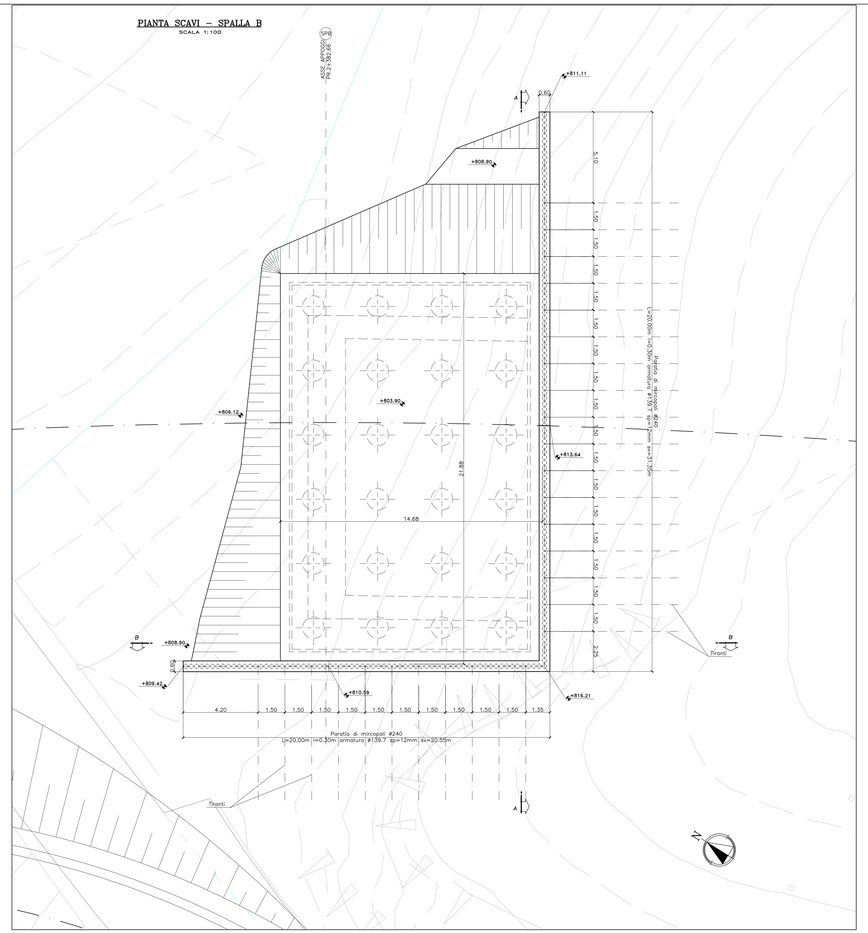

KEY PLAN
SCALA 1:2000

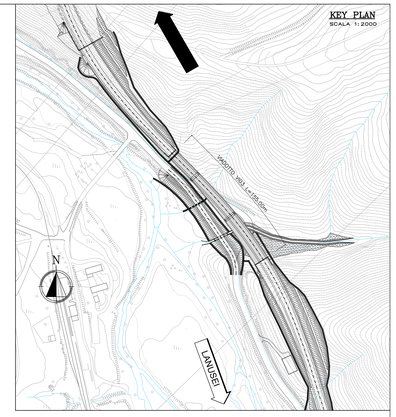

SEZIONE B–B
SCALA 1:200

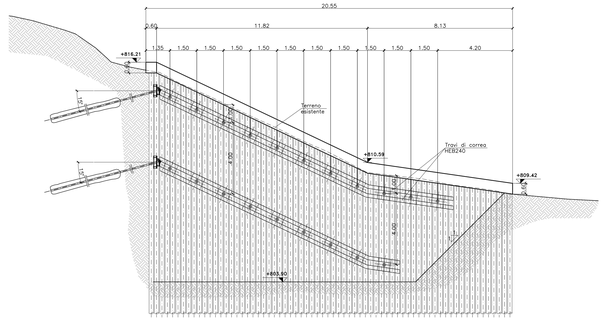

SEZIONE A–A
SCALA 1:200

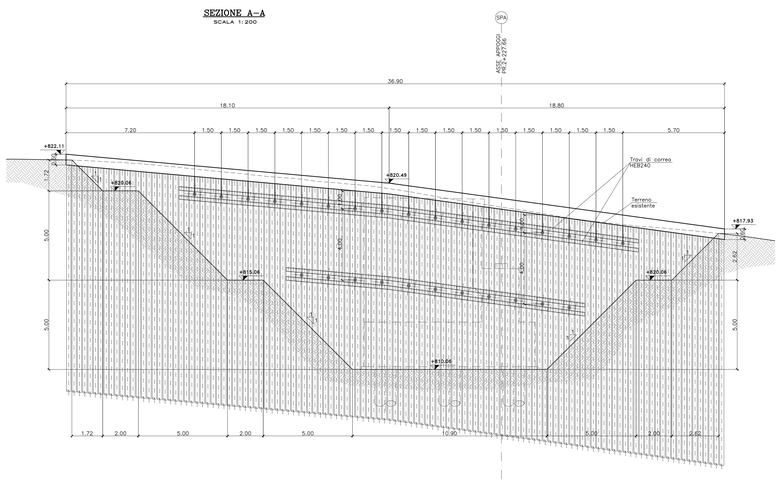

SEZIONE A–A
SCALA 1:200

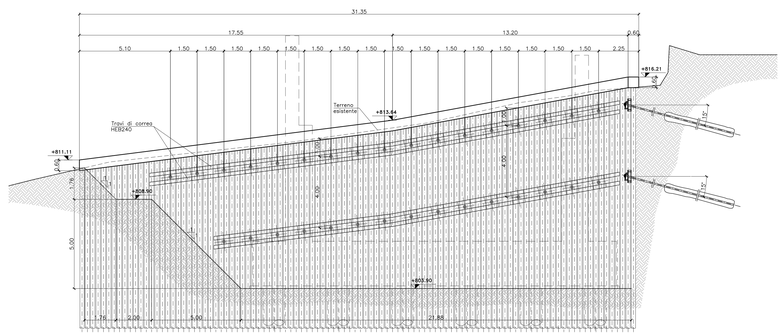

Ordine tiranti	Interasse Tiranti	Incl.	n. trefoli	t_{libera}	t_{radice}	$t_{inclinazione}$	Tiro iniziale
	[m]	[°]		[m]	[m]	[mm]	[kN]
1	1.5	15	3	12	6	169	120
2	1.5	15	3	10	10	169	150

N.B:
Per le caratteristiche dei materiali e per le incidenze si rimanda all'elaborato TOOVIOOSTRDT01A-1

ANAS S.p.A.
Direzione Progettazione e Realizzazione Lavori

S.S. 389 TRONCO VILLANOVA – LANUSEI - TORTOLÌ
LOTTO BIVIO VILLAGRANDE - SVINCOLO DI ARZANA
DAL Km 51+100,00 DELLA S.S. 389 VAR AL Km 177+930,00 DELLA S.S. 389

PROGETTO DEFINITIVO — COD. CA22

PROGETTAZIONE: ANAS - DIREZIONE PROGETTAZIONE E REALIZZAZIONE LAVORI

PROGETTISTA E RESPONSABILE INTEGRATORE PRESTAZIONI SPECIALISTICHE
Ing. M. RASIMELLI
Dott. Ing. Ingegnere Pontificio di Perugia n° 2633

GRUPPO DI PROGETTAZIONE
Ing. D. BONAMICI — Ing. M. PROCIACCI
Ing. P. LOSPEDANATO — Ing. S. CERCIAGLIANI
Ing. S. PELLEGRINI — Ing. M. CANAVINI
Ing. A. POLLI — Geom. M. BRAGLIA
Ing. M. MARELLI
Ing. A. LUCIA

IL RESPONSABILE DEL S.I.A.
Arch. E. RASIMELLI

IL GEOLOGO
Dott. S. PAZZOLI

COORDINATORE PER LA SICUREZZA IN FASE DI PROGETTAZIONE
Ing. L. IOVINE

VISTO: IL RESP. DEL PROCEDIMENTO
Ing. F. RUGGERI

PROTOCOLLO — DATA:

IL GRUPPO DI PROGETTAZIONE:
MANDATARIA
PINI SWISS ENGINEERS SA — MANDANTE
PINI SWISS ENGINEERS Srl — MANDANTE

OPERE D'ARTE MAGGIORI
Viadotto VI03
Opere provvisionali: pianta e sezioni

CODICE PROGETTO				NOME FILE		REVISIONE	SCALA
PROGETTO	LIV. PROG.	N. PROG.		T00_VI03_STR_PF04_A-1			
DPCA22	D	2002		CODICE ELAB. T00VI03STRPF04		A	1:100
D							
C							
B							
A	PRIMA EMISSIONE			AGOSTO 2020	BENZONI	POLLI	RASIMELLI
REV.	DESCRIZIONE			DATA	REDATTO	VERIFICATO	APPROVATO