




PIANTA FONDAZIONI
SCALA 1:50

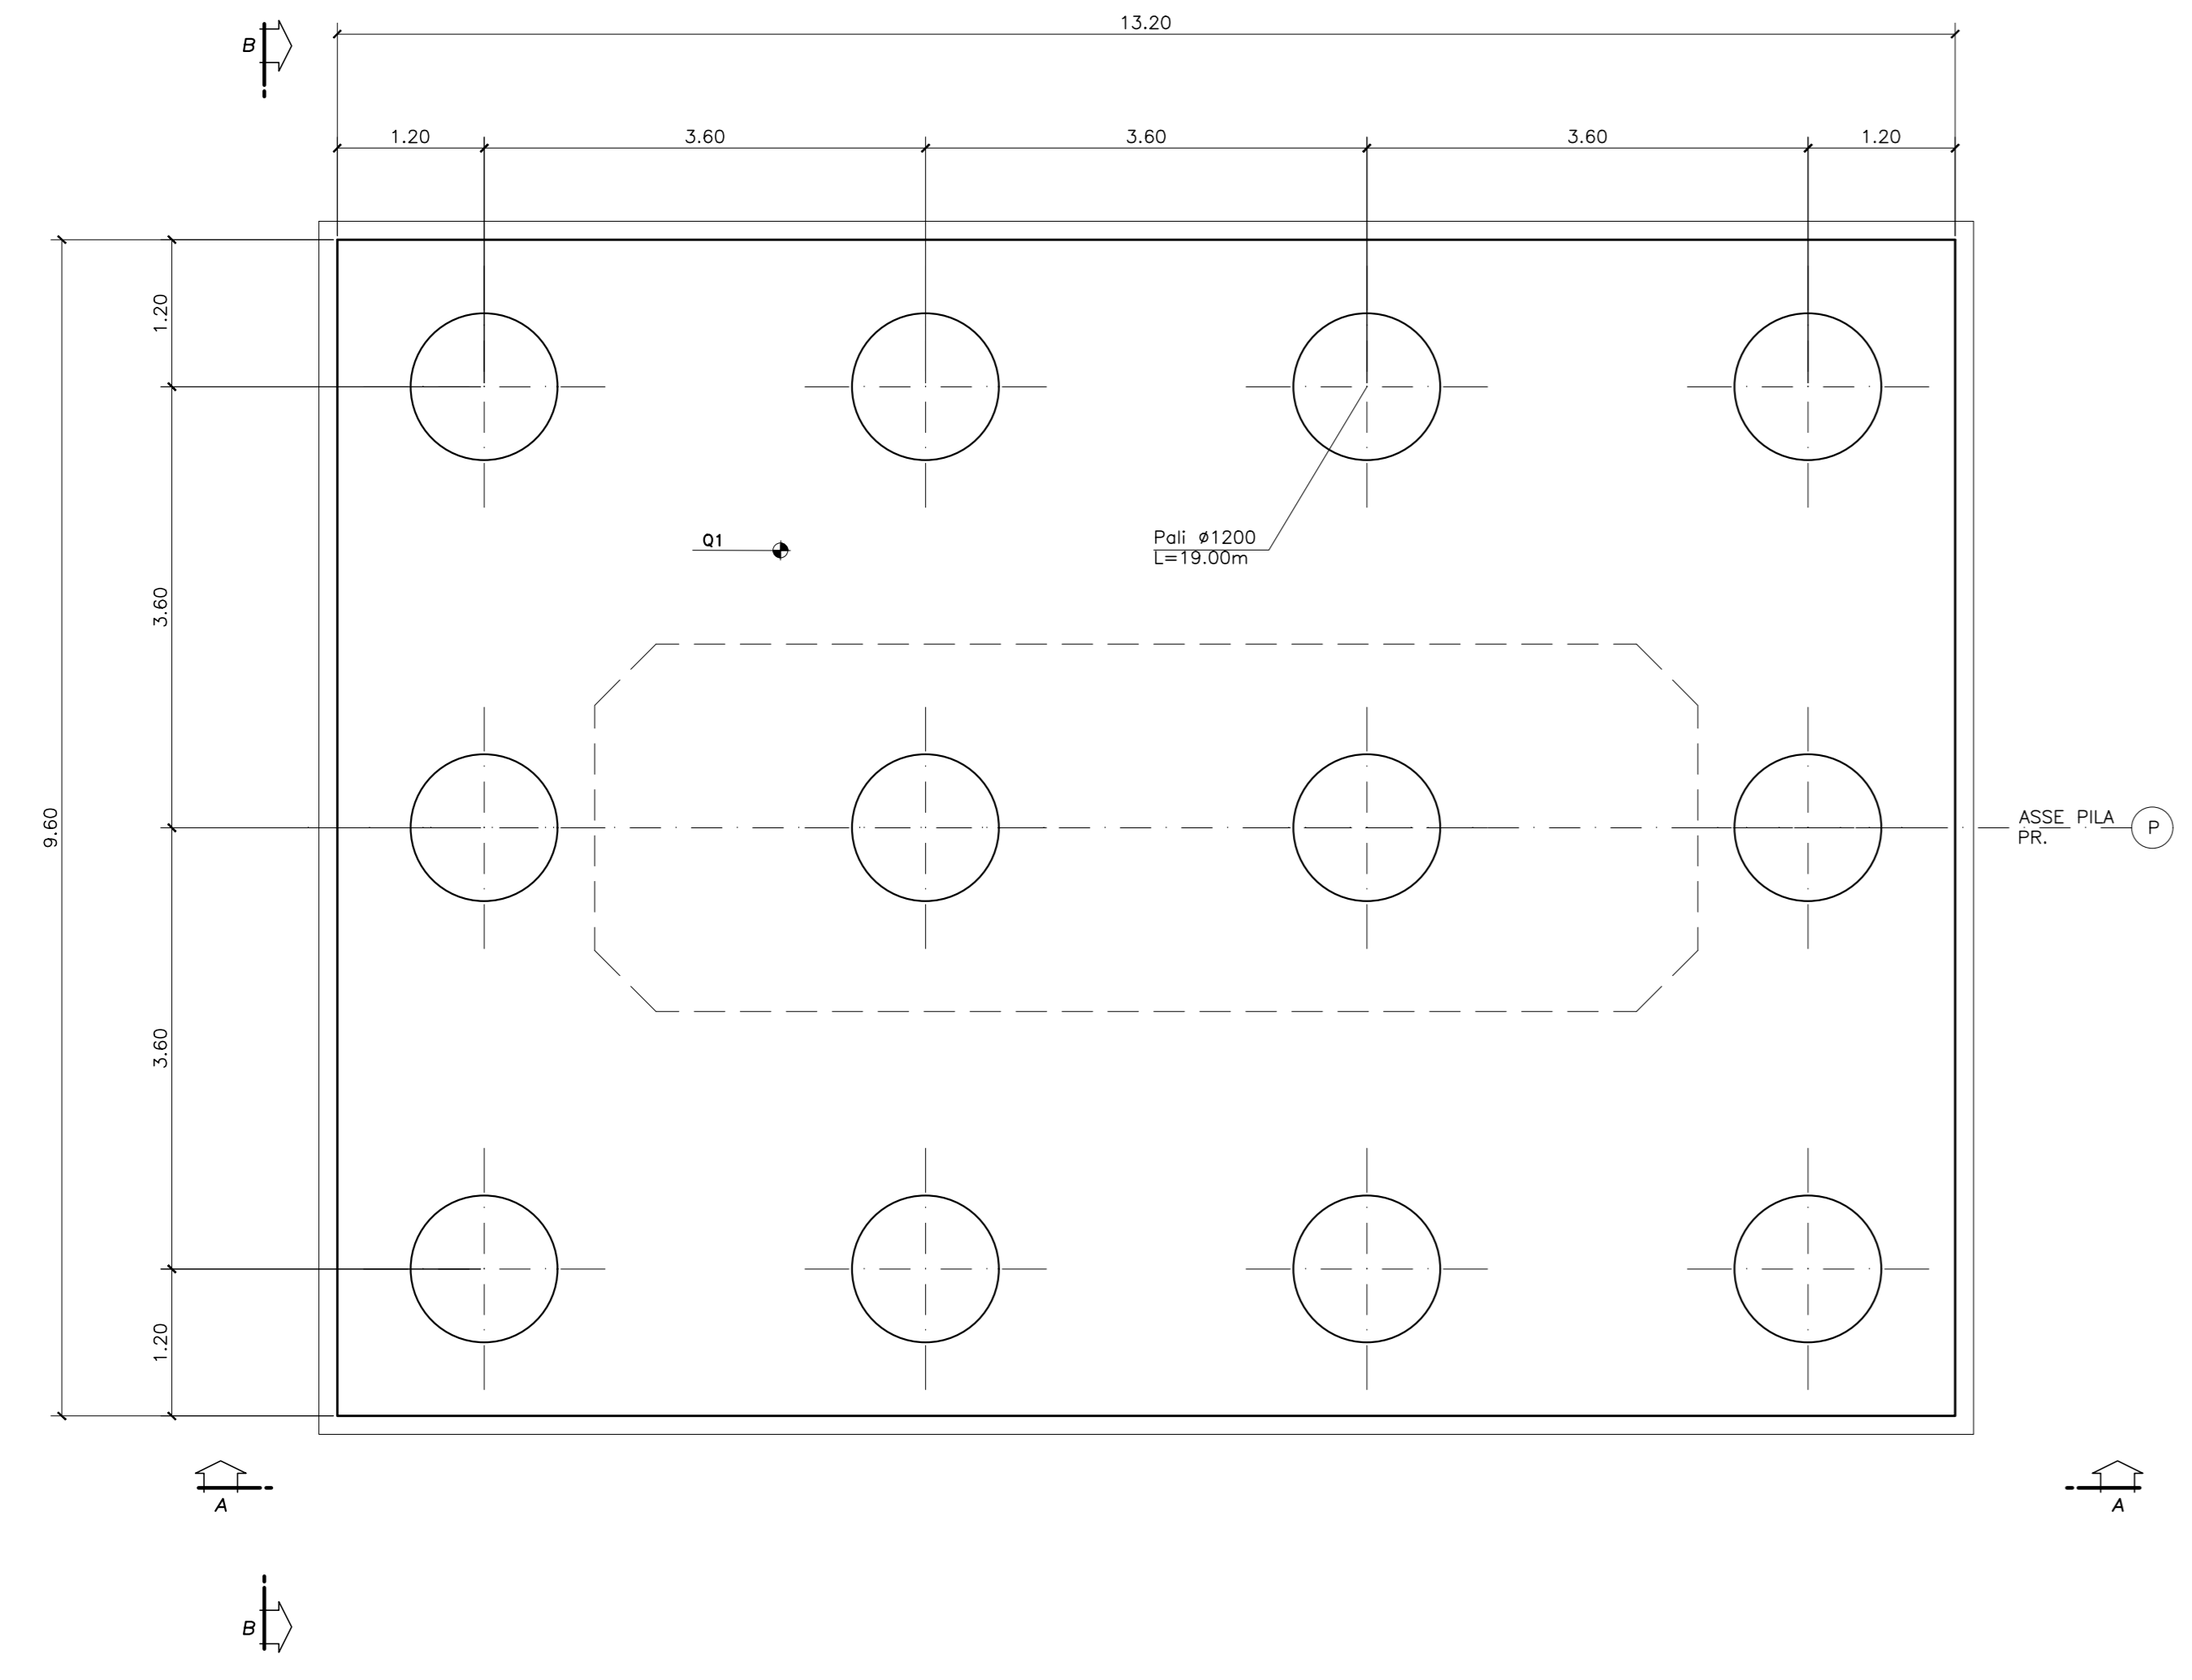


PIANTA SPICCATO
SCALA 1:50

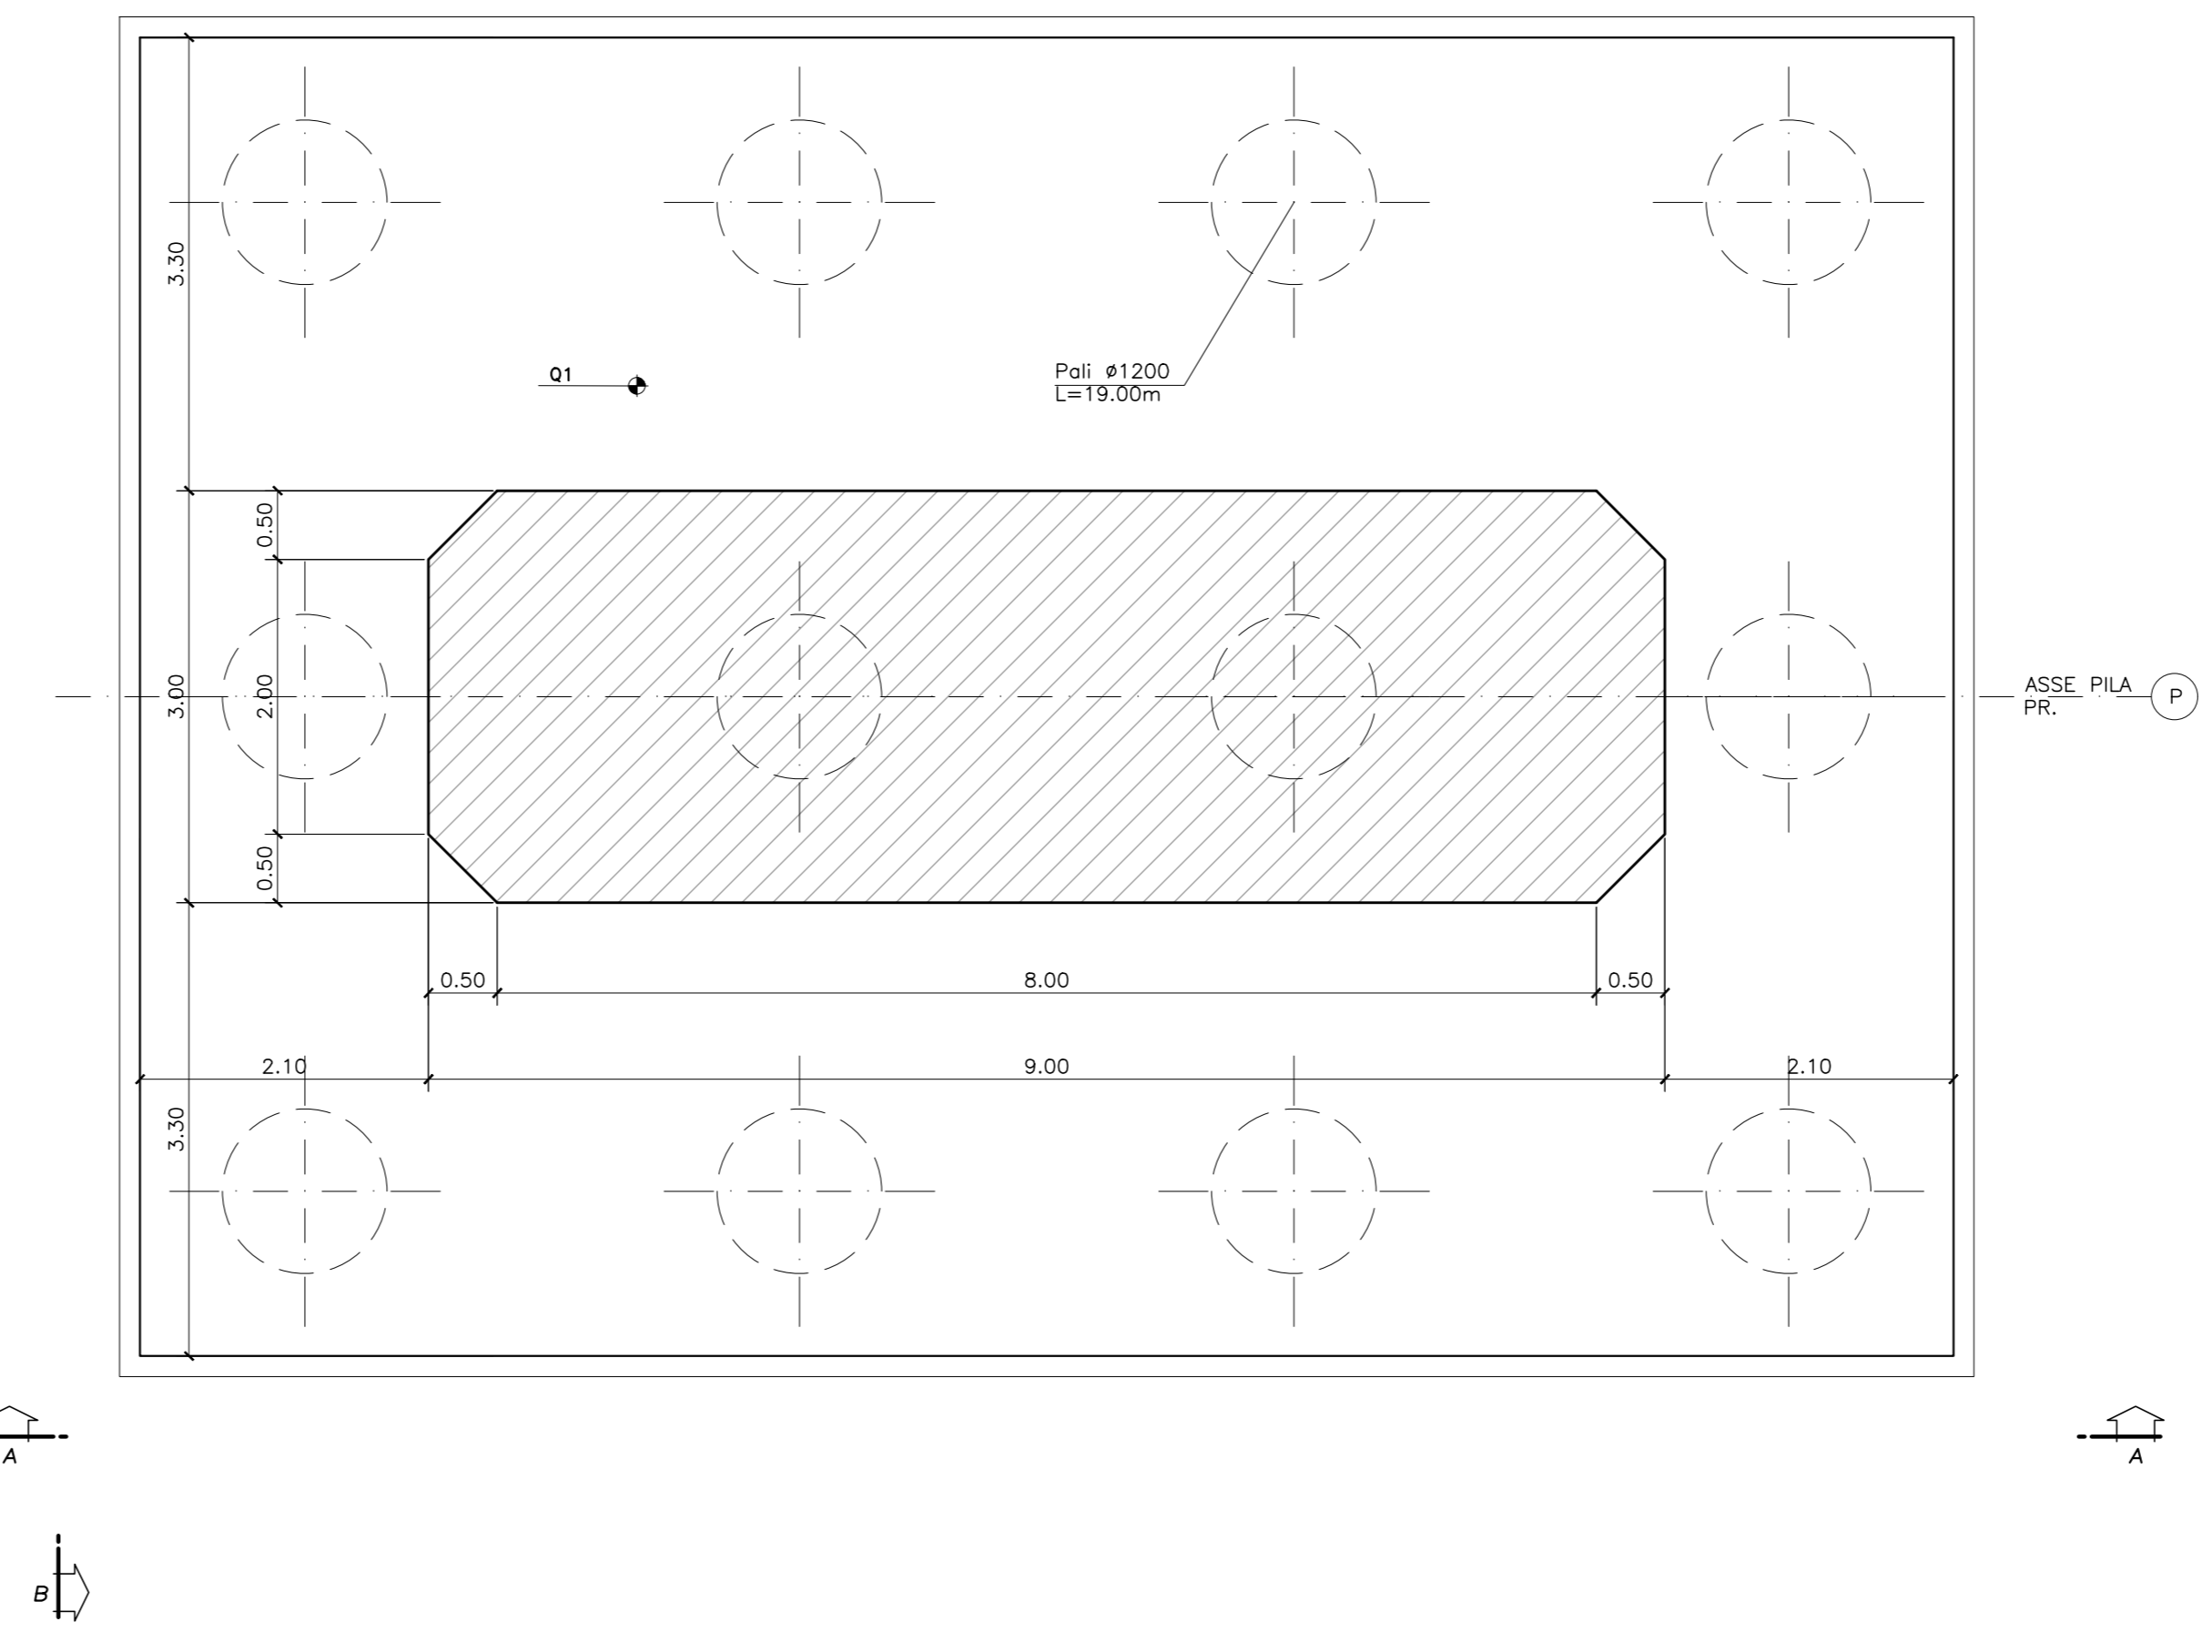

VISTA A-A
SCALA 1:50

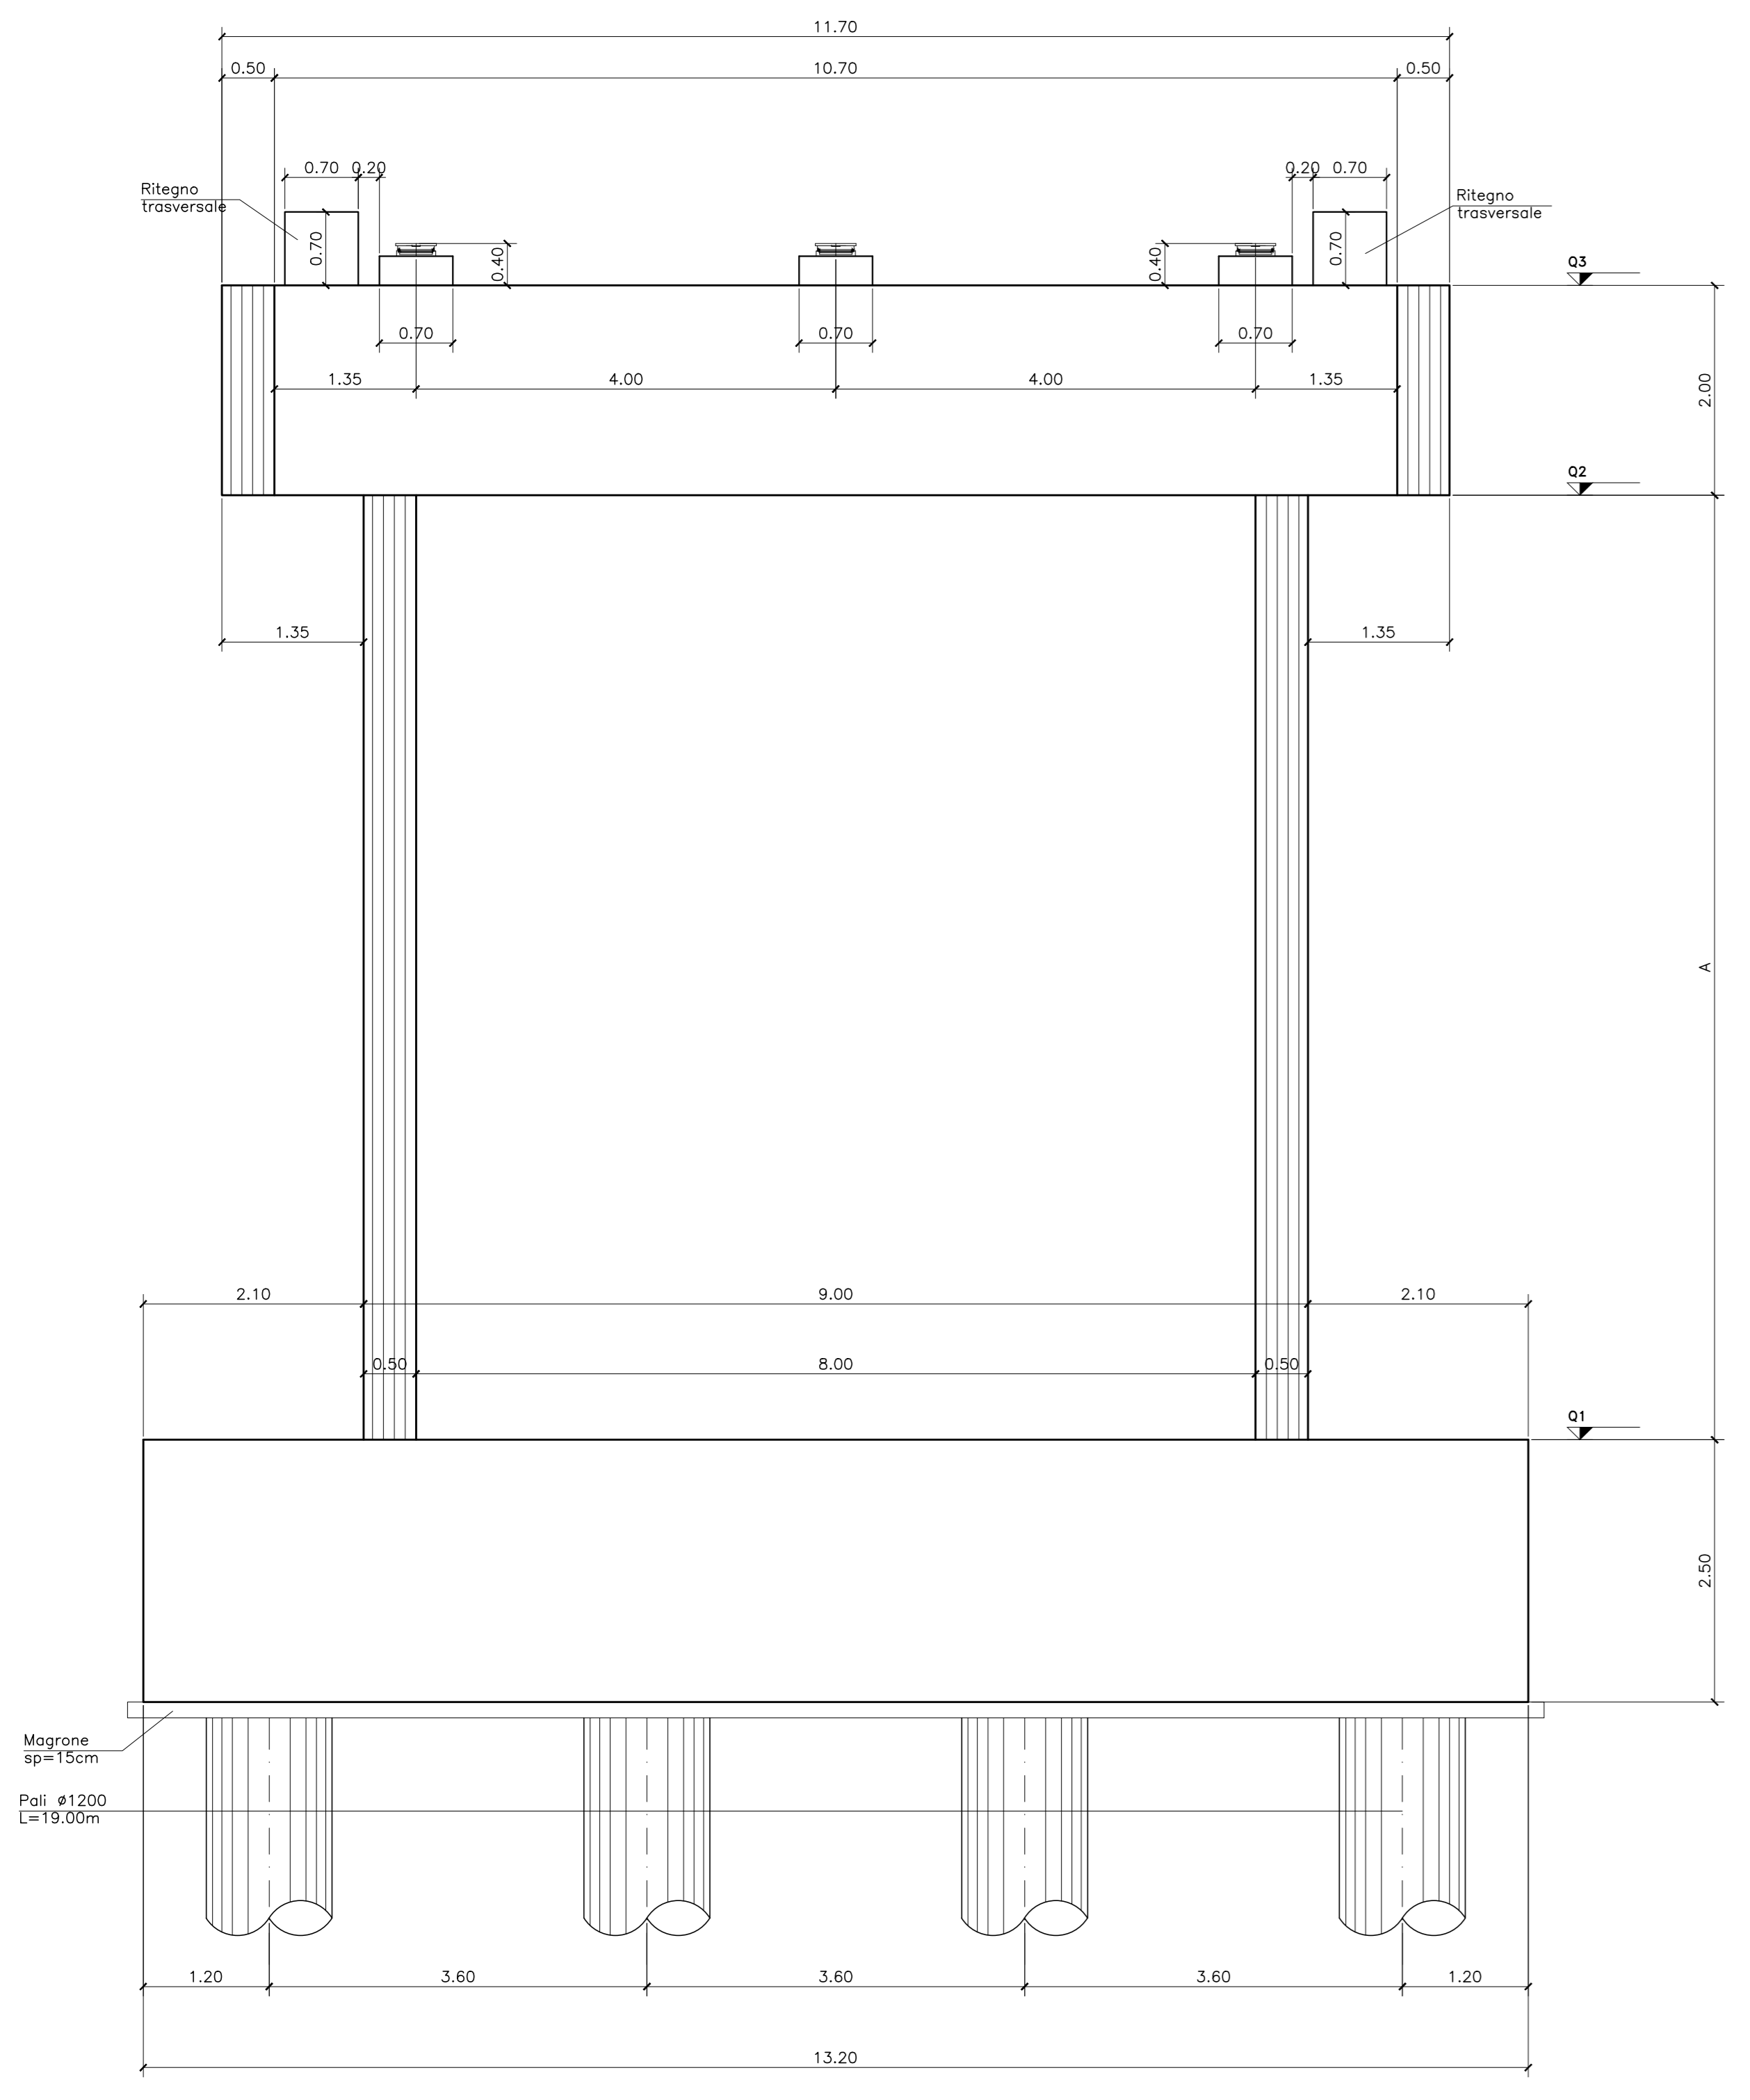

VISTA B-B
SCALA 1:50

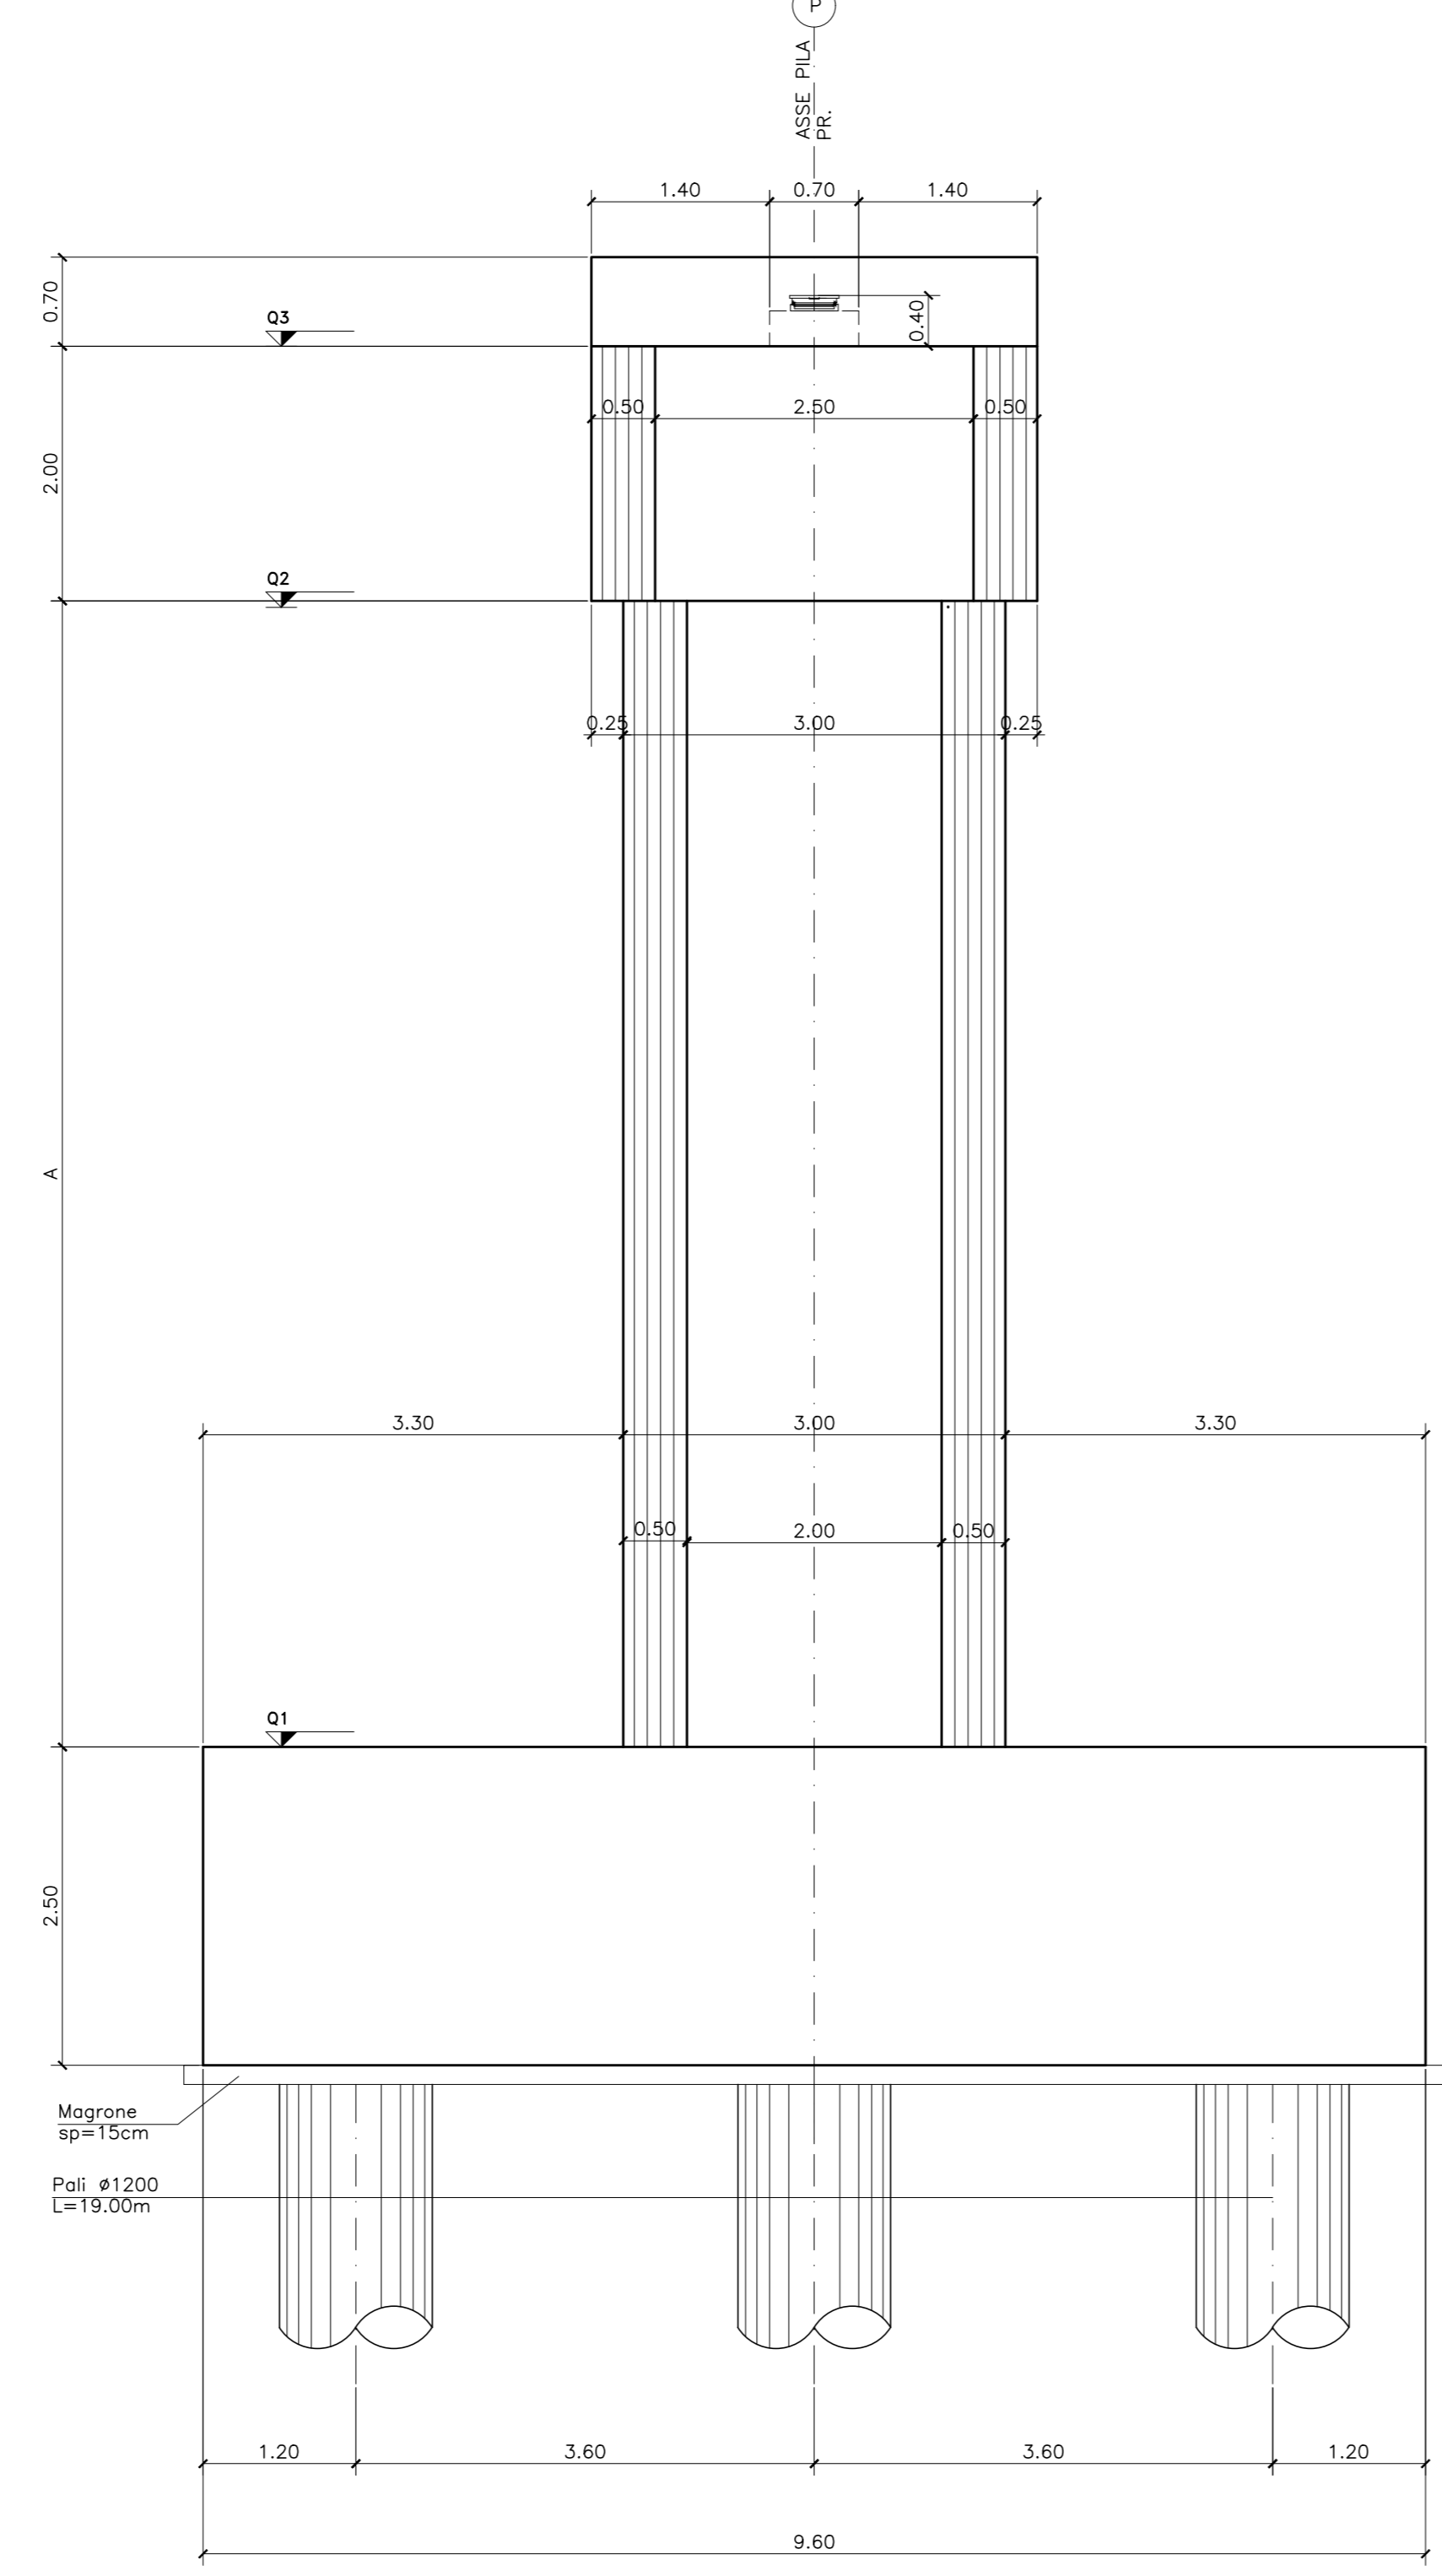

PIANTA PULVINO
SCALA 1:50

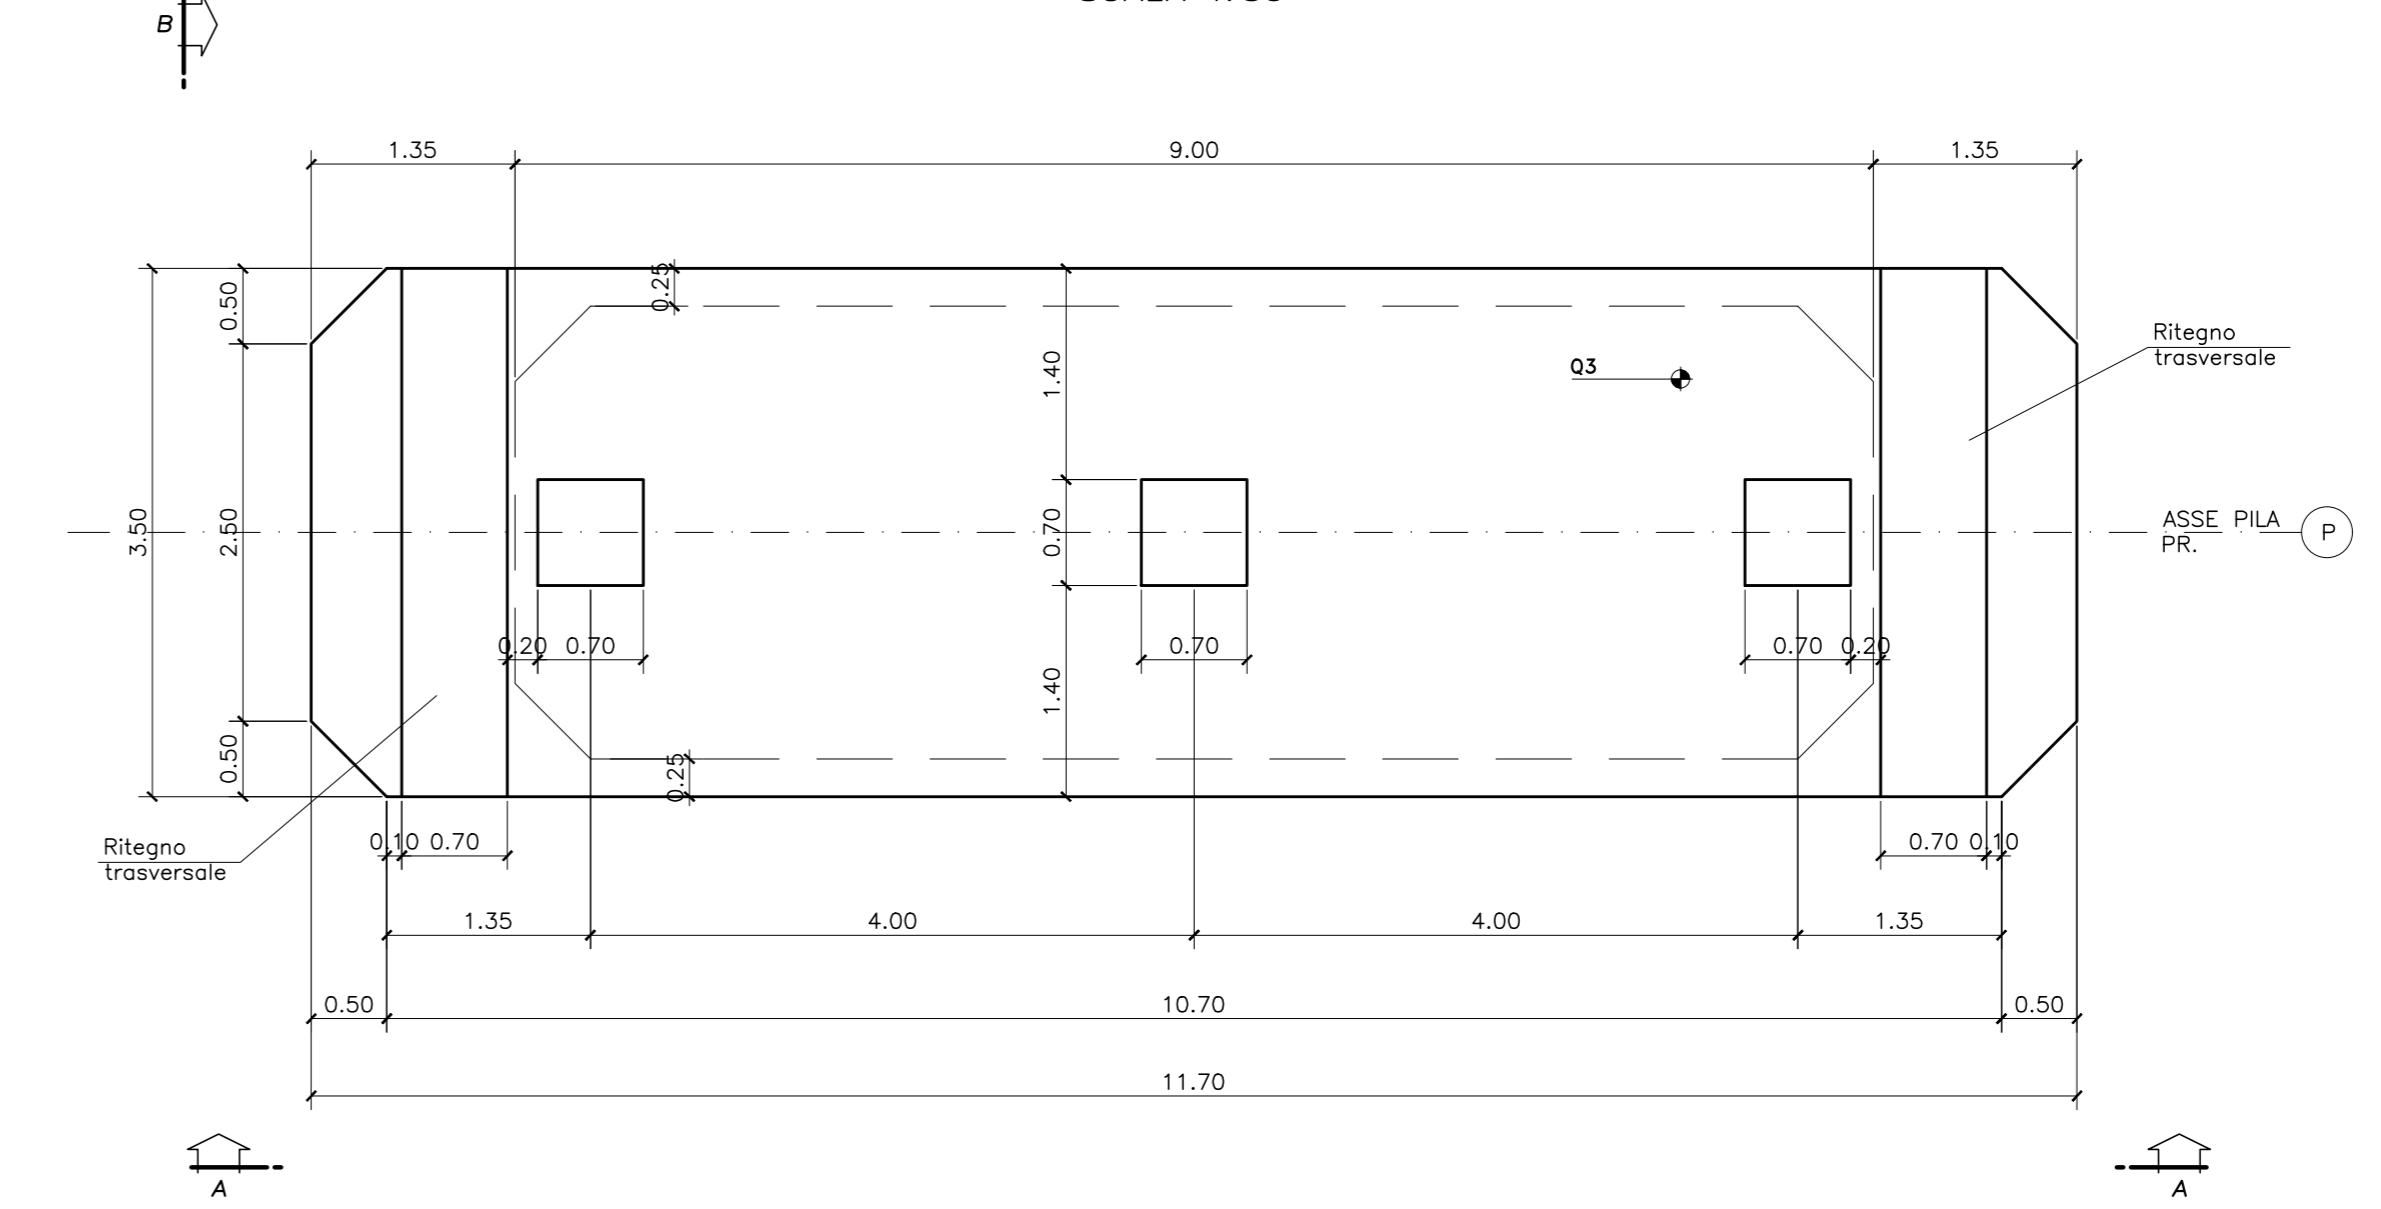


TABELLA PILE

N°PILA	PROGRESSIVA	A	Q1	Q2	Q3
PILA 1	3+090.90	6.50	+815.58	+822.08	+824.08
PILA 2	3+150.90	7.20	+814.90	+822.10	+824.10

N.B.: Per le caratteristiche dei materiali e per le incisioni si rimanda all'elaborato TO0VICOOSTRO101A-1

ANAS S.p.A.
Direzione Progettazione e Realizzazione Lavori

S.S. 389 TRONCO VILLANOVA – LANUSEI – TORTOLI
LOTTO BIVIO VILLAGRANDE - SVINCOLO DI ARZANA
DAL Km 51+100,00 DELLA S.S. 389 VAR AL Km 177+930,00 DELLA S.S. 389

PROGETTO DEFINITIVO cod. CA22

PROGETTAZIONE: ANAS - DIREZIONE PROGETTAZIONE E REALIZZAZIONE LAVORI

PROGETTISTA E RESPONSABILE INTEGRATORE PRESTAZIONI
SPECIALISTICHE:
Ing. M. RASIMELLI
Coll. Tecnici Piani e Prof. F. M. S.

GRUPPO DI PROGETTAZIONE:
Ing. D. BONANDES Ing. M. PRODACCI
Ing. P. LOSCHIARDI Ing. R. CROCCALINI
Ing. S. PELLEGRINI Ing. M. DANZINI
Ing. M. PELLU Geom. M. BINZOLA
Ing. A. LUCA
Ing. A. LUCA

R. RESPONSABILE DEL S.I.A.
Arch. E. RASIMELLI

DELEGATO
Dott. S. PIAZZOLI

COORDINATORE PER LA SICUREZZA IN FASE DI PROGETTAZIONE
Ing. L. IONNE

VESTITO: R. RESP. DEL PROCEDIMENTO
Ing. F. RUGGERI

PROTOCOLLO: DATA:

IL GRUPPO DI PROGETTAZIONE:

MANDATARIA

PINI PINI SWISS ENGINEERS SA
SWISS
MANDANTE

PINI PINI SWISS ENGINEERS Srl
ITALIA
MANDANTE

OPERE D'ARTE MAGGIORI
Viadotto VI04
Carpenteria pila tipo

CODICE PROGETTO	NOME FILE	REVISIONE	SCALA
PROGETTO: DPA22 D 2002	T00_VI04_STR_CA03_A-1	A	1:50
DESCRIZIONE	DATA	REDDATTO	VERIFICATO