
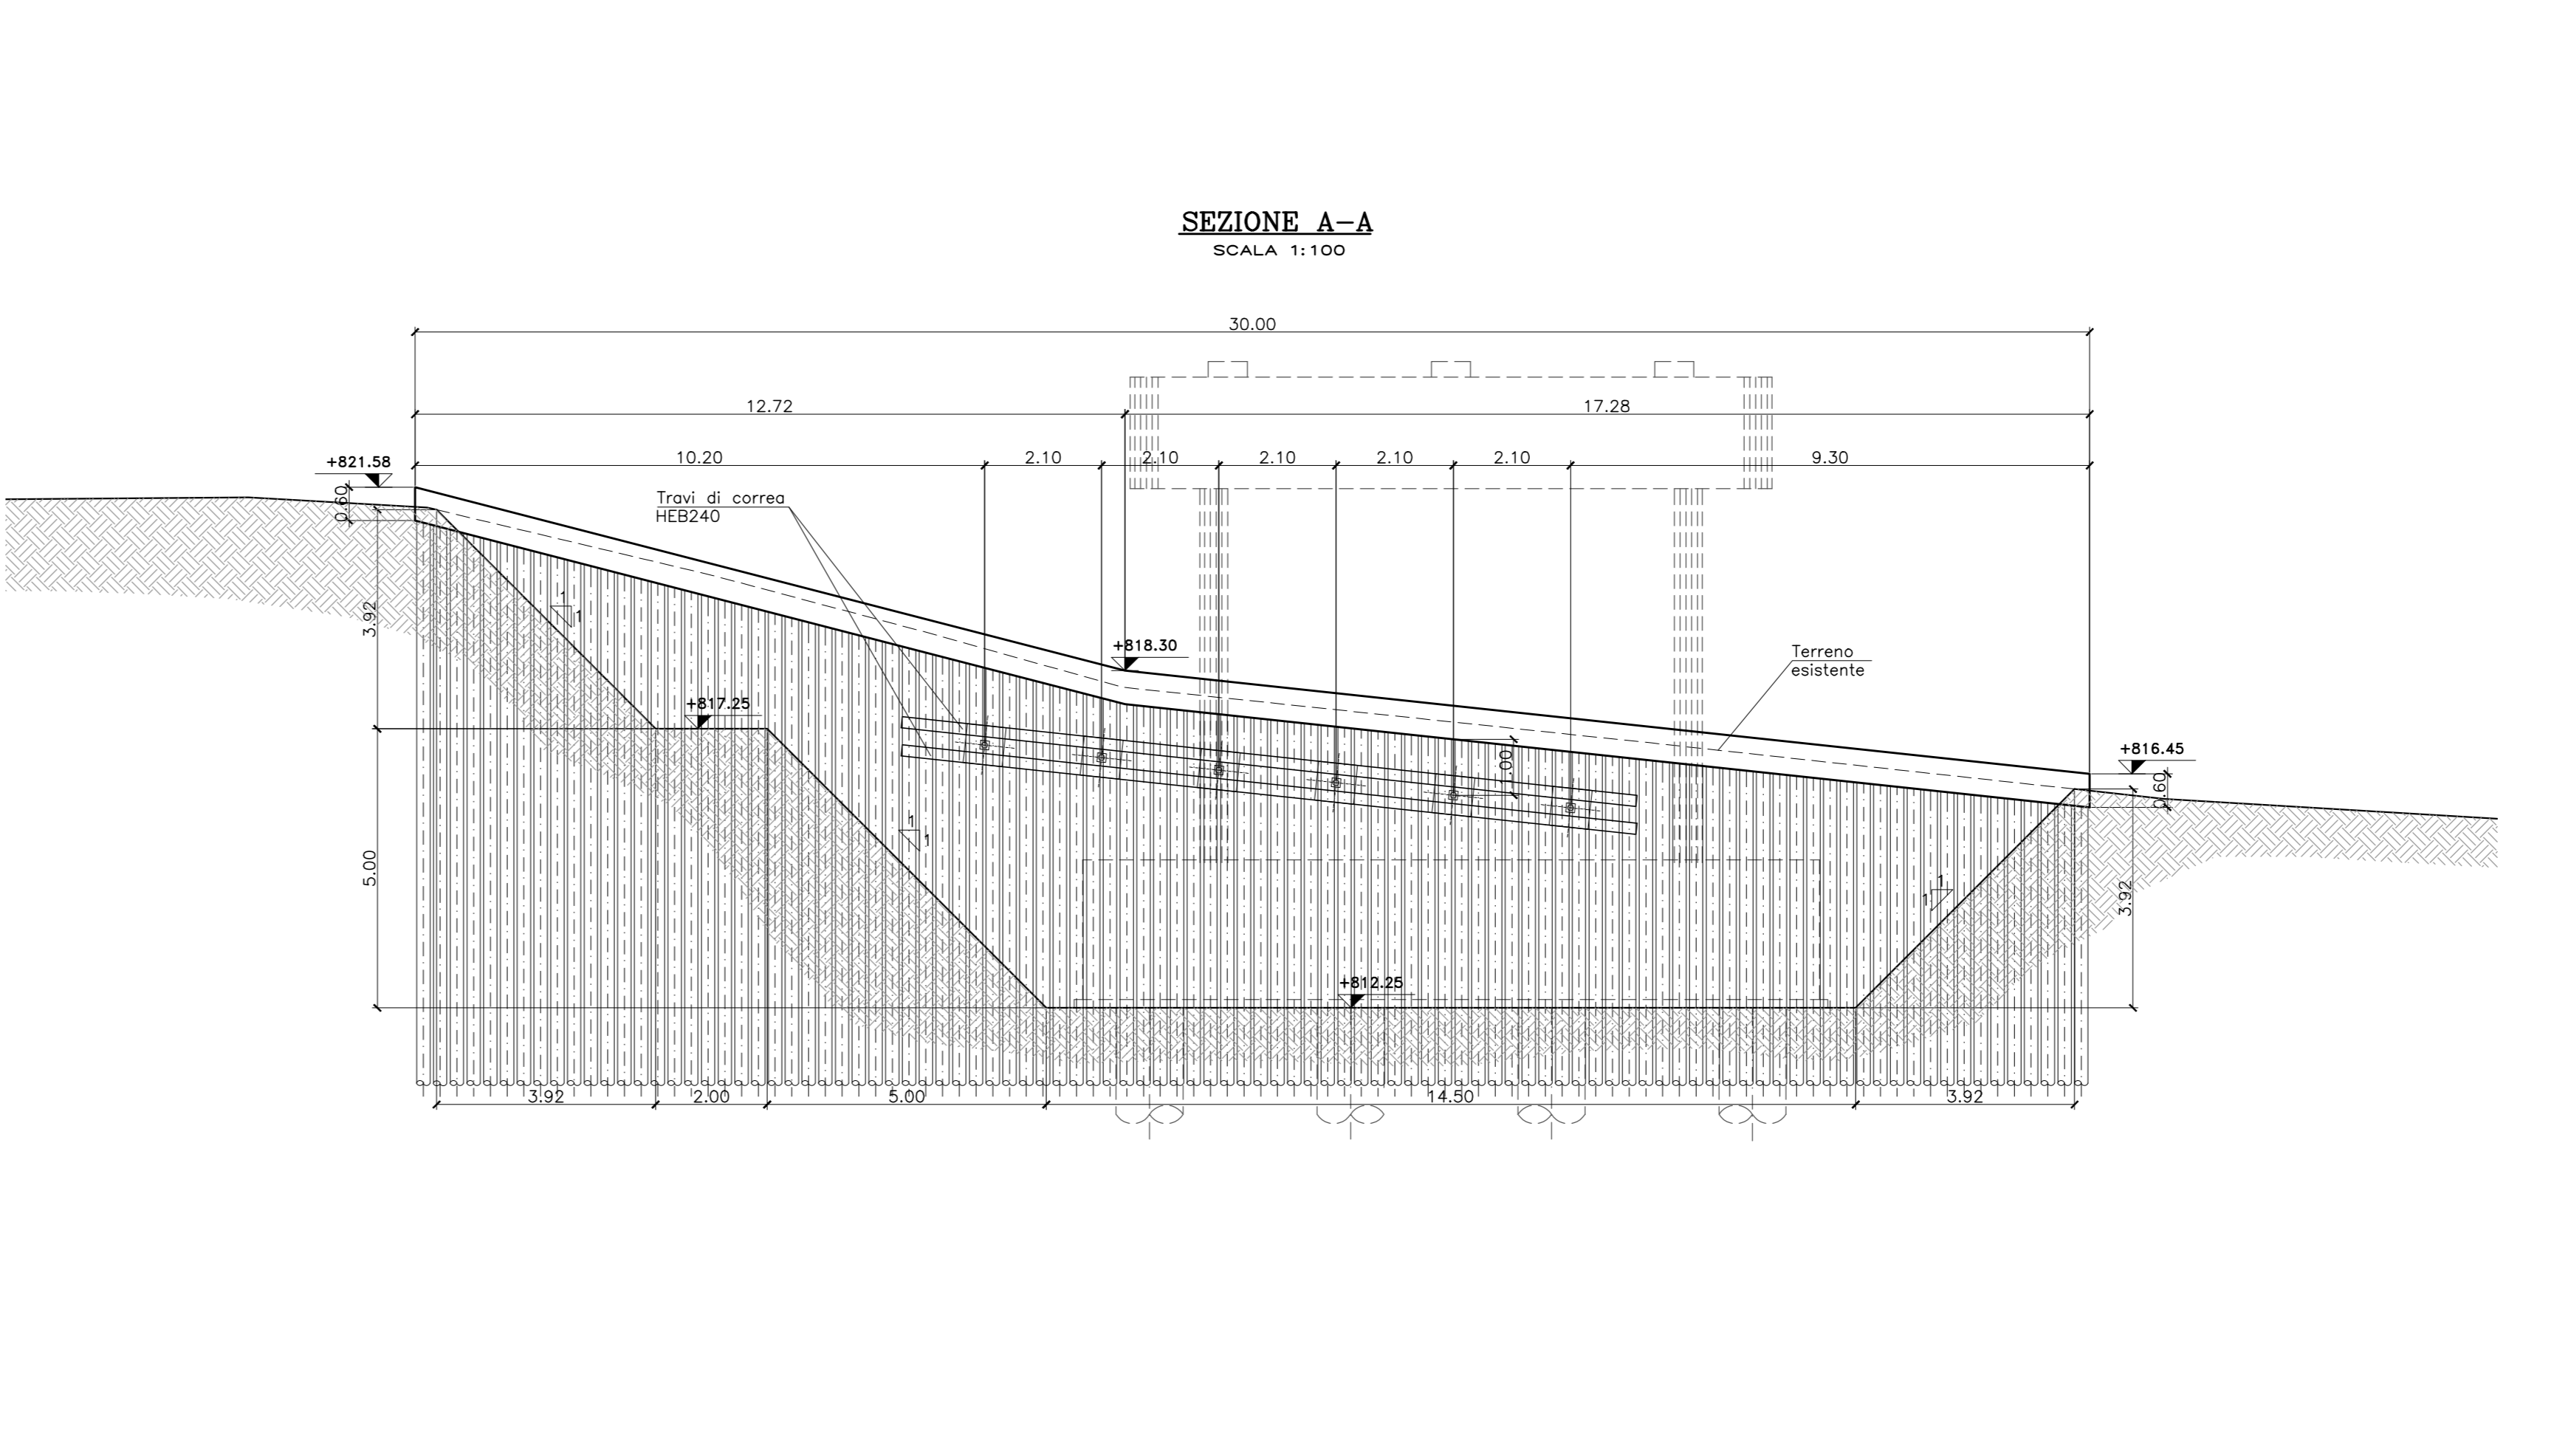
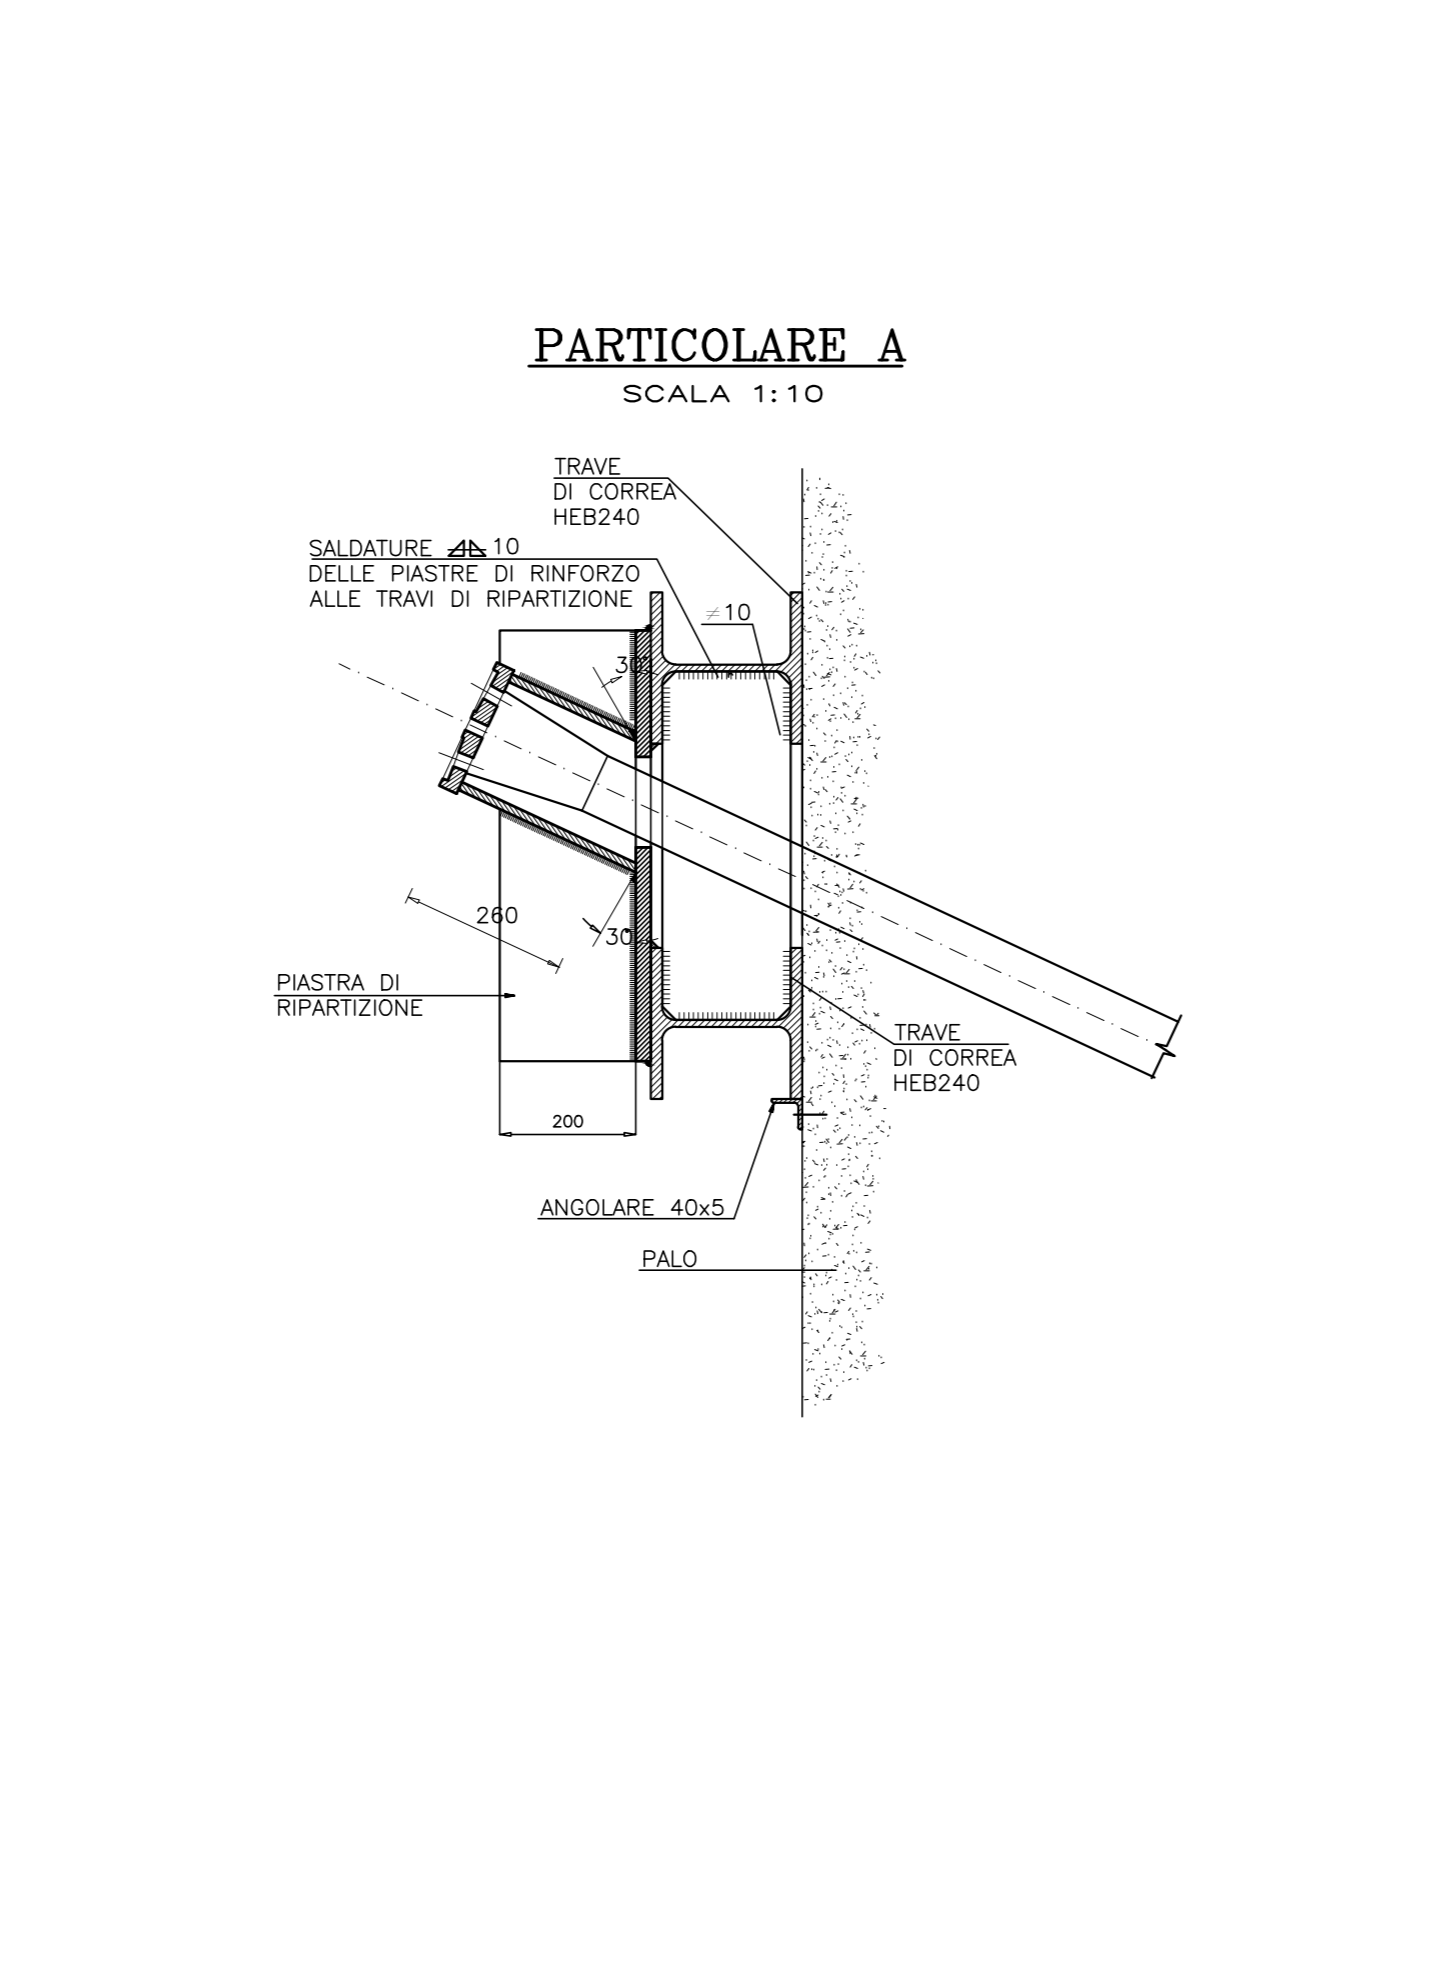


Ordine Tronchi	Interrasse [m]	Incl. [°]	n. trafilati	Lung. [m]	Ind. [mm]	Q _{particellare} [kN]	Tiro minimo [kN]
1	2.1	15	3	8	7	160	120

N.B.: Per le caratteristiche dei materiali e per le incidenza si rimanda all'elaborato TOOVIOSTRD01A-1

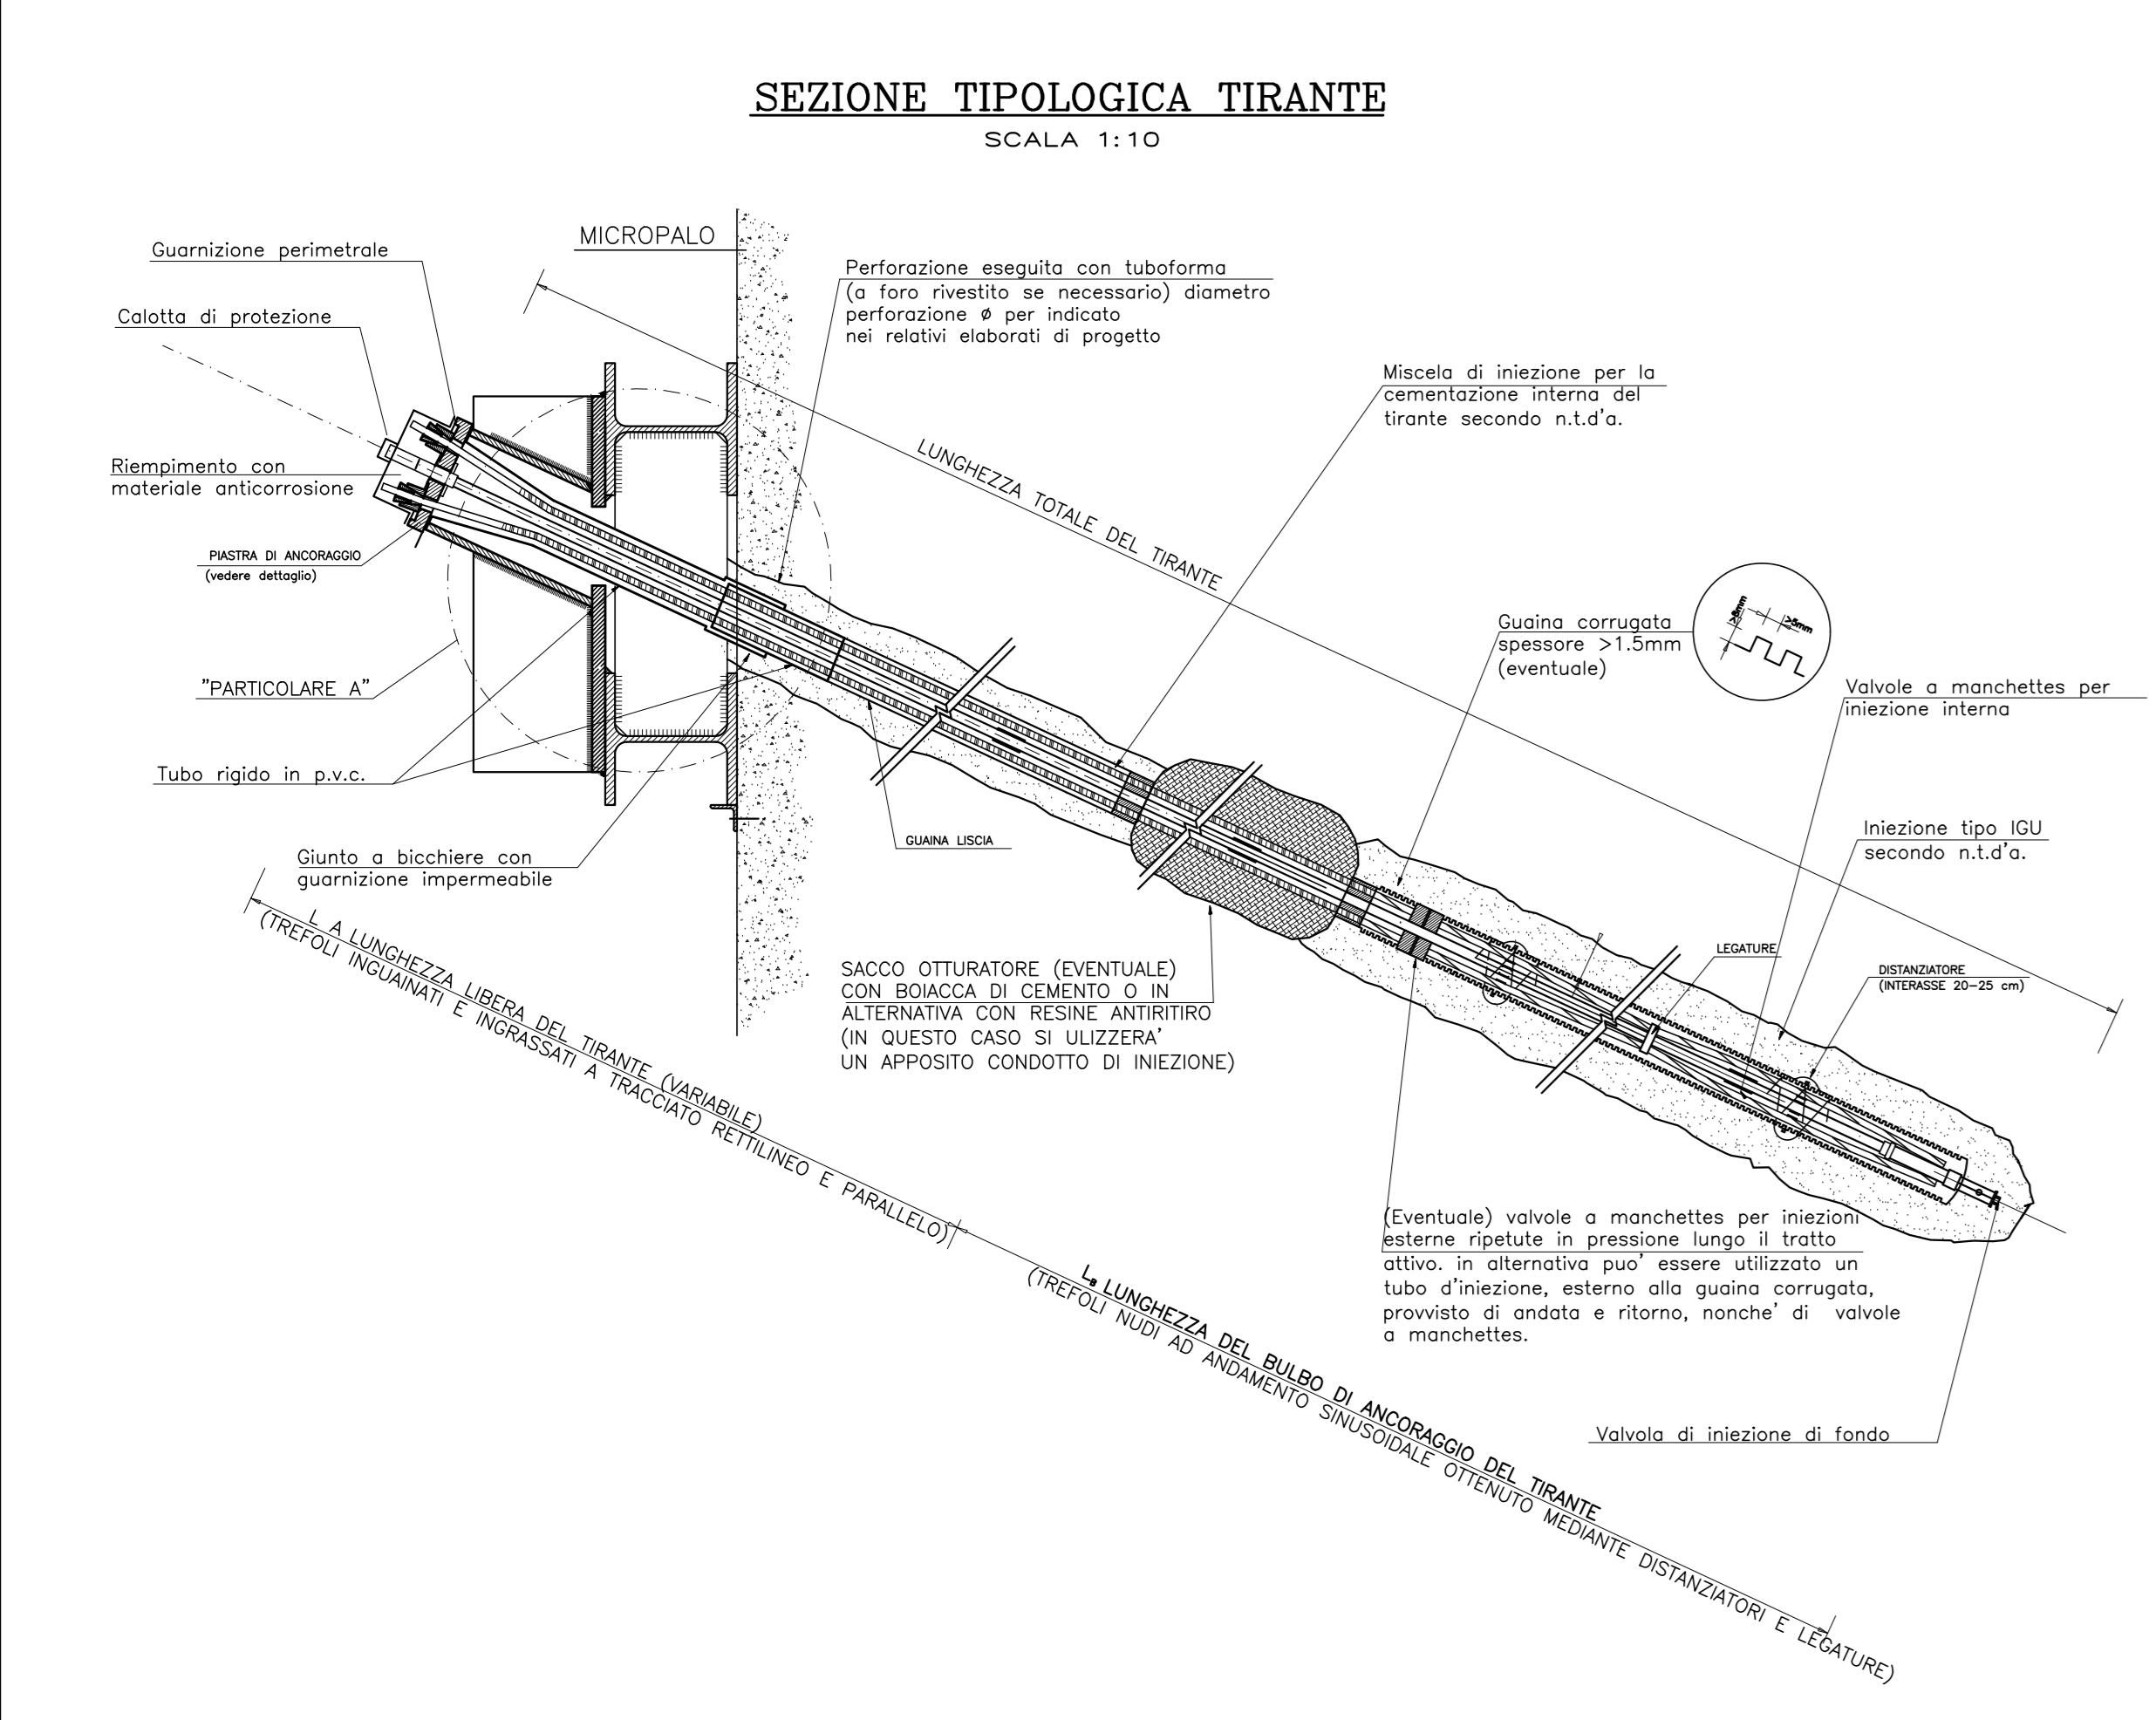

GRUPPO IRI ITALIANI

ANAS S.p.A.

Direzione Progettazione e Realizzazione Lavori

S.S. 389 TRONCO VILLANOVA – LANUSEI – TORTOLI
LOTTO BIVIO VILLAGRANDE - SVINCOLO DI ARZANA
 DAL Km 51+100,00 DELLA S.S. 389 VAR AL Km 177+930,00 DELLA S.S. 389

PROGETTO DEFINITIVO cod. CA22

PROGETTAZIONE: ANAS - DIREZIONE PROGETTAZIONE E REALIZZAZIONE LAVORI

<p>PROGETTISTA E RESPONSABILE INTEGRATORE PRESTAZIONI SPECIALISTICHE</p> <p>Ing. M. RASIMELLI</p> <p>GRUPPO DI PROGETTAZIONE:</p> <p>Ing. D. BONACCI Ing. M. PROCCACI Ing. F. COPPINIATO Ing. R. CIRIOGLIUSI Ing. S. FELLEGRINI Ing. M. GAVININI Ing. A. MARELLI Geom. M. BRAGLIA Ing. M. LUCI</p> <p>IL RESPONSABILE DEL S.I.A.</p> <p>Arch. E. RASIMELLI</p> <p>IL GEOLOGO</p> <p>Geol. S. PAZZOLI</p> <p>COORDINATORE PER LA SICUREZZA IN FASE DI PROGETTAZIONE</p> <p>Ing. L. IONNE</p> <p>VISTO: IL RESP. DEL PROCEDIMENTO</p> <p>Ing. F. RUGGERI</p> <p>PROTOCOLLO DATA:</p>	<p>IL GRUPPO DI PROGETTAZIONE:</p> <p> </p> <p>PINI SWISS ENGINEERS SA</p> <p>MANDATARIA</p> <p>PINI SWISS ENGINEERS Srl</p> <p>ITALIA</p> <p>MANDANTE</p>
--	--

OPERE D'ARTE MAGGIORI
 Viadotto VI04
 Pianta e sezione scavi

CODICE PROGETTO	NOME FILE	REVISIONE	SCALA
PROGETTO LM. PROJ. N. PROJ.	T00_VI04_STR_PF03_A-2		
D/P/C/A/2/2	D/2/0/0/2	A	1:200
D			
C			
B			
A	PRIMA EMISSIONE	AGOSTO 2020	BENZONI POLI RASIMELLI
REV.	DESCRIZIONE	DATA	REDATTO VERIFICATO APPROVATO