



SEZIONE TRASVERSALE – CAMPATA

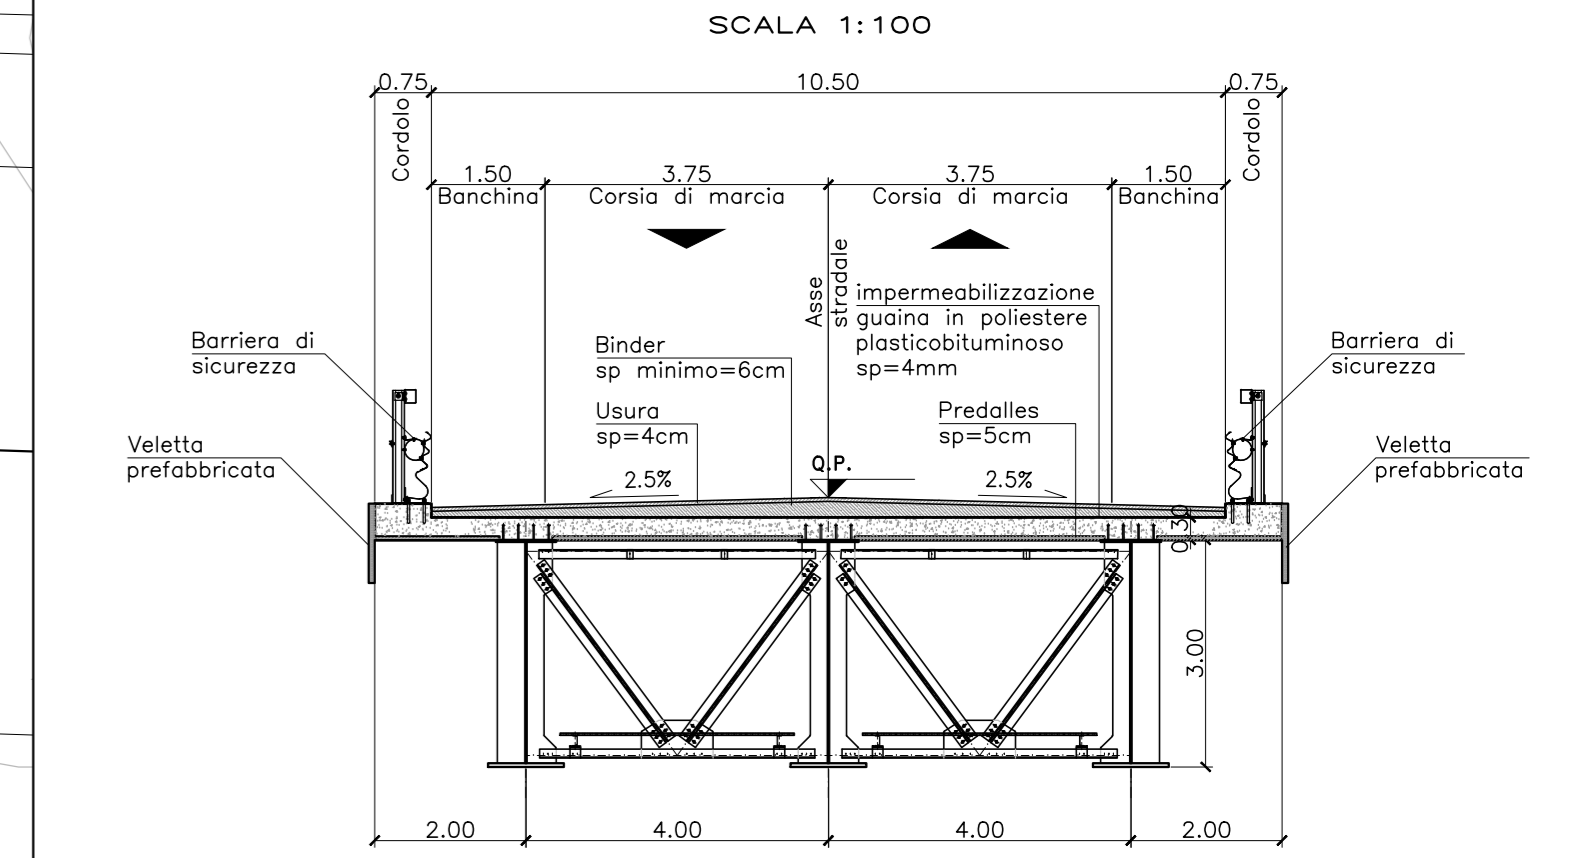

SEZIONE TRASVERSALE – APPOGGI

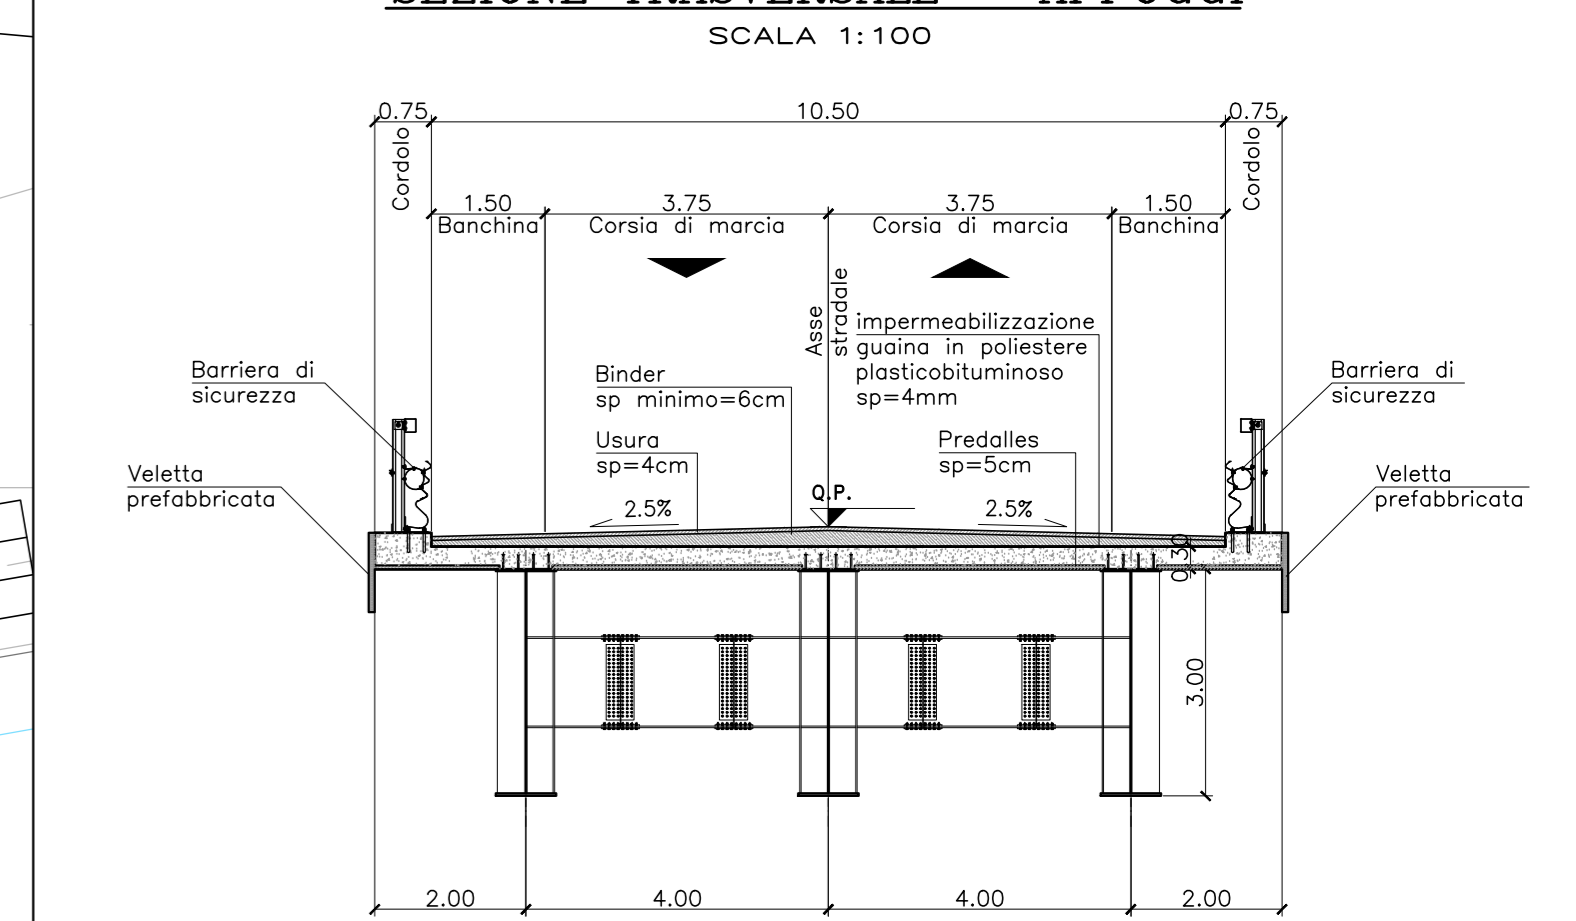


N.B.:
Prevedere rimozione dei controventi di montaggio una volta maturato il getto della soletta

N.B.:
Per le caratteristiche dei materiali e per le incidenze si rimanda all'elaborato TOOVIOOSTRD101A-1

PROFILO
SCALA 1:100

OPERA	CARICO MASSIMO SINGOLO MARTINETTO (KN)
SPA	2000
SPB	2000

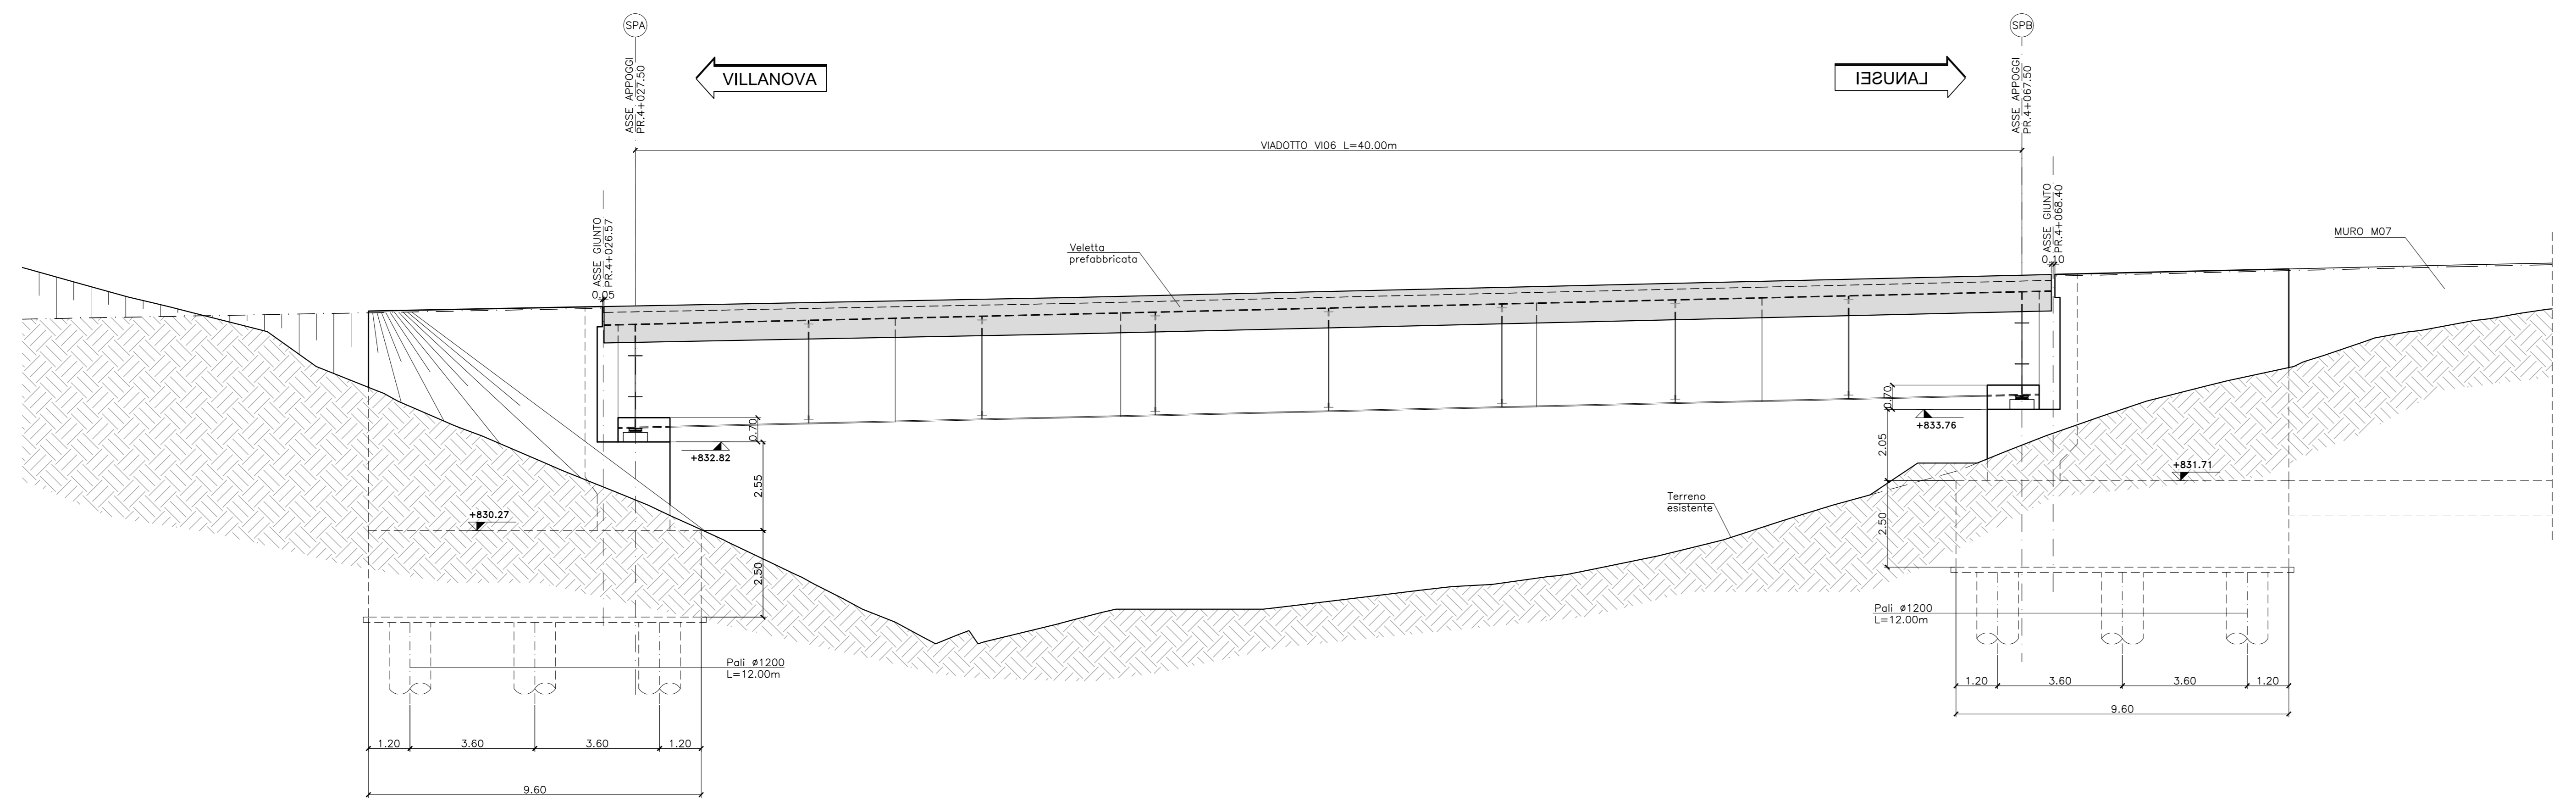

GRUPPO FS ITALIANI

ANAS S.p.A.

Direzione Progettazione e Realizzazione Lavori

S.S. 389 TRONCO VILLANOVA – LANUSEI – TORTOLI
LOTTO BIVIO VILLAGRANDE - SVINCOLO DI ARZANA
DAL Km 51+100,00 DELLA S.S. 389 VAR AL Km 177+930,00 DELLA S.S. 389

PROGETTO DEFINITIVO cod. CA22

PROGETTAZIONE: ANAS - DIREZIONE PROGETTAZIONE E REALIZZAZIONE LAVORI

PROGETTISTA E RESPONSABILE INTEGRATORE PRESTAZIONI SPECIALISTICHE
Ing. M. RASIMELLI
Data: 10/01/2022

GRUPPO DI PROGETTAZIONE:
Ing. D. BONACCIO Ing. M. PROCACCI
Ing. P. LOFFENMATO Ing. R. CERUGLIONE
Ing. S. PELLEGRINI Ing. M. CANTINI
Ing. A. RASIMELLI Geom. M. BRAGLIA
Ing. M. LUCI

IL RESPONSABILE DEL S.I.A.
Arch. E. RASIMELLI

IL GEOLOGO
Dott. S. PAZZOLI

COORDINATORE PER LA SICUREZZA IN FASE DI PROGETTAZIONE
Ing. L. IONNE

VISTO: IL RESP. DEL PROCEDIMENTO
Ing. F. RUGGERI

PROTOCOLLO: DATA:

IL GRUPPO DI PROGETTAZIONE:

MANDATARIA

PINI SWISS ENGINEERS SA
SWISS
MANDANTE

PINI SWISS ENGINEERS Srl
ITALIA
MANDANTE

OPERE D'ARTE MAGGIORI
Viadotto VI06
Pianta impalcato, prospetto e sezione trasversale

CODICE PROGETTO	NOME FILE	REVISIONE	SCALA
PROGETTO DPCA22 D 2002	T00_VI06_STR_PF01_A-2	A	1:100
D			
C			
B			
A	PRIMA EMISSIONE	AGOSTO 2020	BENZONI POLI RASIMELLI
REV.	DESCRIZIONE	DATA	REDATTO VERIFICATO APPROVATO