PIANTA SPICCATO
SCALA 1:50

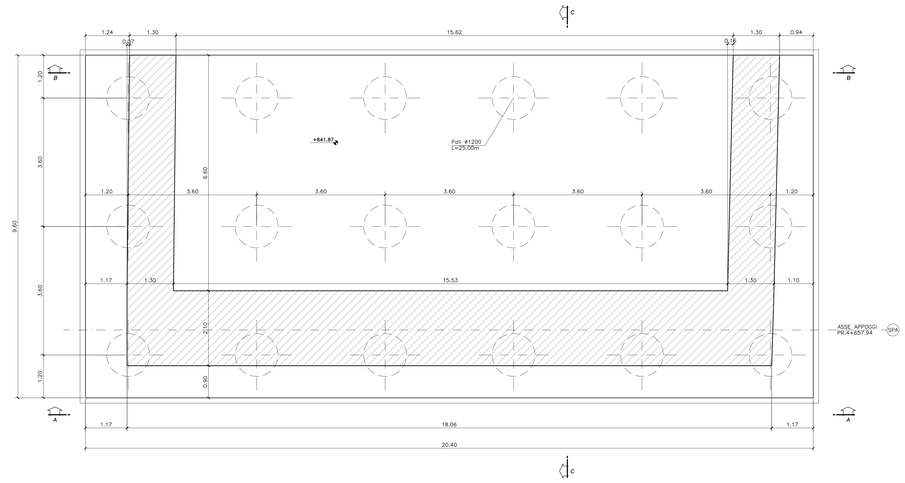

VISTA DALL'ALTO
SCALA 1:50

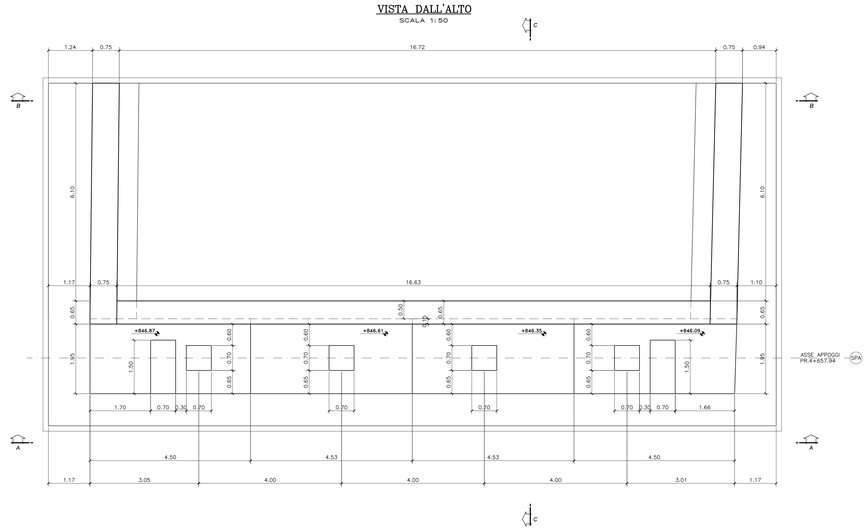

SEZIONE C–C
SCALA 1:50

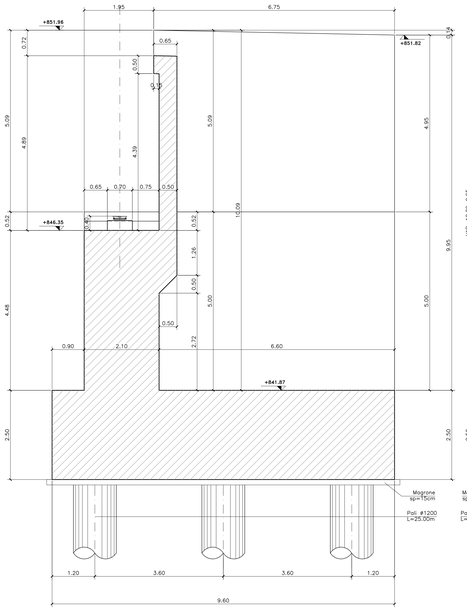

SEZIONE B–B
SCALA 1:50

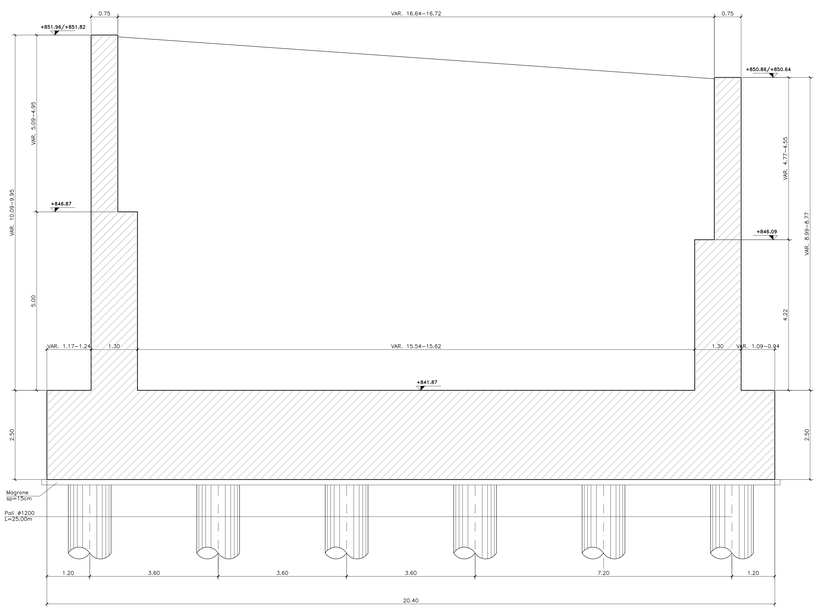

VISTA A–A
SCALA 1:50

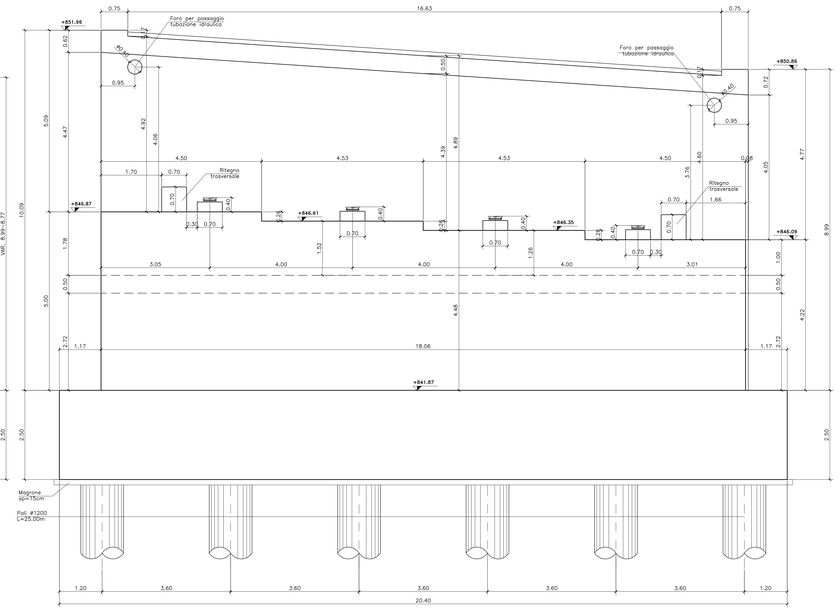

N.B:
Per le caratteristiche dei materiali e per le incidenze si rimanda all'elaborato TOOVIOOSTRDT01A-1

ANAS S.p.A.
Direzione Progettazione e Realizzazione Lavori

S.S. 389 TRONCO VILLANOVA – LANUSEI - TORTOLÌ
LOTTO BIVIO VILLAGRANDE - SVINCOLO DI ARZANA
DAL Km 51+100,00 DELLA S.S. 389 VAR AL Km 177+930,00 DELLA S.S. 389

PROGETTO DEFINITIVO — cod. CA22

PROGETTAZIONE: ANAS - DIREZIONE PROGETTAZIONE E REALIZZAZIONE LAVORI

PROGETTISTA E RESPONSABILE INTEGRATORE PRESTAZIONI SPECIALISTICHE:
Ing. M. RASIMELLI
Ordine Ingegneri Provincia di Perugia n° A835

GRUPPO DI PROGETTAZIONE
Ing. D. BONOMO — Ing. M. PROCACCI
Ing. S. CECCHINI — Ing. C. CEGGIA,GIS
Ing. S. PELLEGRINI — Ing. M. CIANFFINI
Ing. A. POLLI — Geom. M. BRAGLIA
Ing. M. SARELLI
Ing. A. LUCIA

IL GRUPPO DI PROGETTAZIONE:
MANDATARIA
MANDANTE: PINI SWISS ENGINEERS SA
MANDANTE: PINI SWISS ENGINEERS Srl

IL RESPONSABILE DEL S.I.A.
Arch. E. RASIMELLI

IL GEOLOGO
Dott. S. PANZOLI

COORDINATORE PER LA SICUREZZA IN FASE DI PROGETTAZIONE
Ing. L. IOVINE

VISTO: IL RESP. DEL PROCEDIMENTO
Ing. F. RUGGIERI

PROTOCOLLO — DATA:

OPERE D'ARTE MAGGIORI

Viadotto VI07

Carpenteria spalla A

CODICE PROGETTO			NOME FILE	REVISIONE	SCALA
PROGETTO	LIV. PROG.	N. PROG.	T00_VI07_STR_CA01_A-1		
DPCA22	D	2002	CODICE ELAB. T00VI07STRCA01	A	1:50

REV.	DESCRIZIONE	DATA	REDATTO	VERIFICATO	APPROVATO
D					
C					
B					
A	PRIMA EMISSIONE	AGOSTO 2020	BENZONI	POLLI	RASIMELLI