PIANTA FONDAZIONI
SCALA 1:50

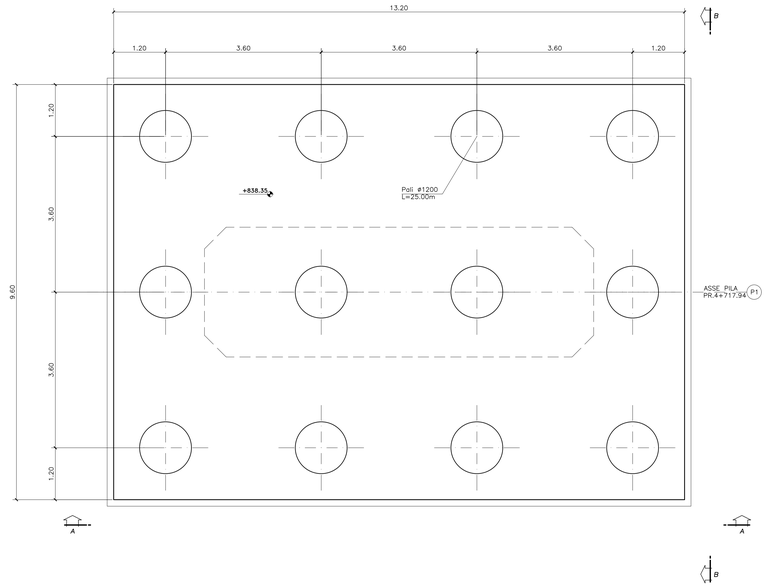

PIANTA SPICCATO
SCALA 1:50

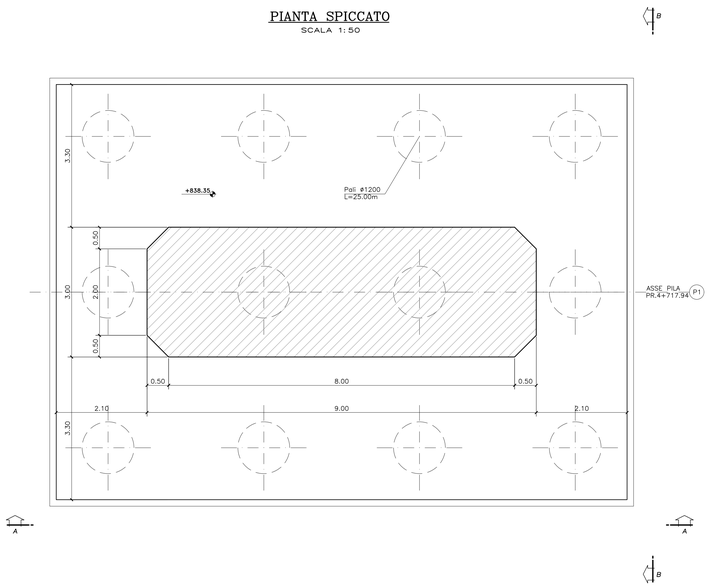

PIANTA PULVINO
SCALA 1:50

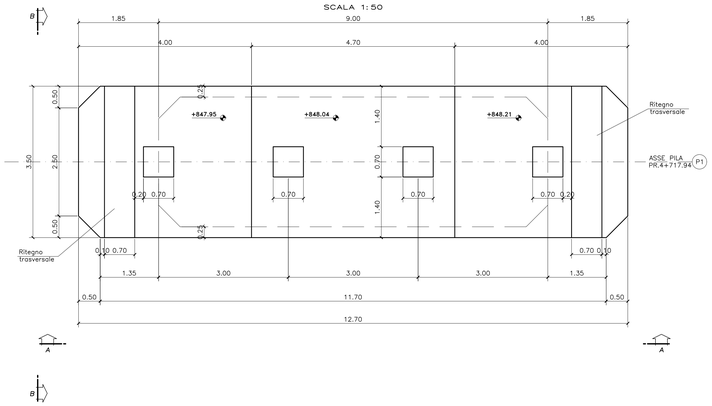

VISTA A–A
SCALA 1:50

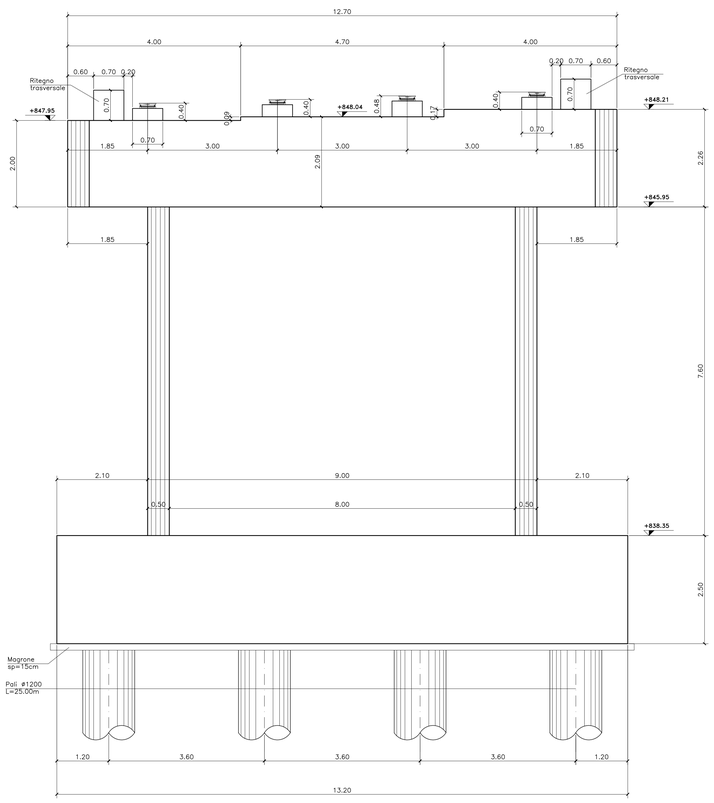

VISTA B–B
SCALA 1:50

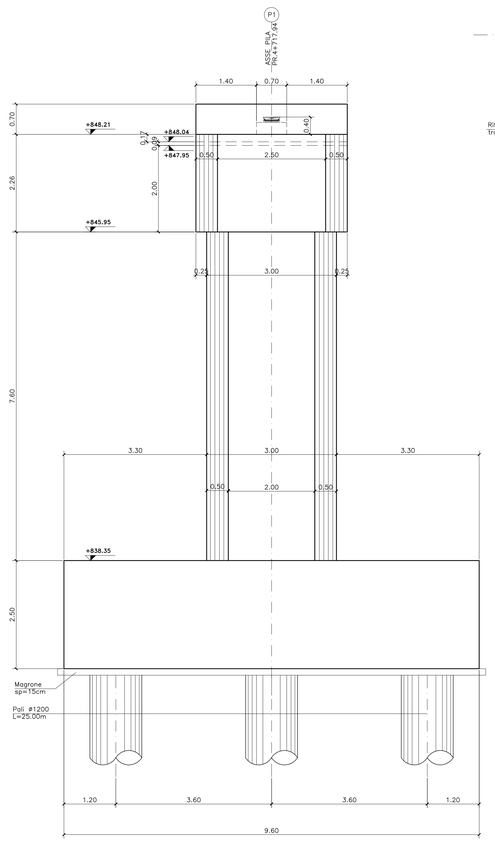

N.B:
Per le caratteristiche dei materiali e per le incidenze si rimanda all'elaborato TOOVIOOSTRDT01A-1

anas
GRUPPO FS ITALIANE

ANAS S.p.A.
Direzione Progettazione e Realizzazione Lavori

S.S. 389 TRONCO VILLANOVA – LANUSEI - TORTOLÌ
LOTTO BIVIO VILLAGRANDE - SVINCOLO DI ARZANA
DAL Km 51+100,00 DELLA S.S. 389 VAR AL Km 177+930,00 DELLA S.S. 389

PROGETTO DEFINITIVO — COD. CA22

PROGETTAZIONE: ANAS - DIREZIONE PROGETTAZIONE E REALIZZAZIONE LAVORI

PROGETTISTA E RESPONSABILE INTEGRATORE PRESTAZIONI SPECIALISTICHE
Ing. M. RASIMELLI
Ordine Ingegneri Provincia di Perugia n° A632

GRUPPO DI PROGETTAZIONE
Ing. D. BONACCIO — **Ing. M. PROCACCI**
Ing. P. LOSPINUSO — **Ing. R. CERQUIGLINI**
Ing. S. PELLEGRINI — **Ing. M. CAPAFFINI**
Ing. A. POLLI — **Geom. M. BINAGLIA**
Ing. M. MARELLI
Ing. A. LUCIA

IL RESPONSABILE DEL S.I.A.
Arch. E. RASIMELLI

IL GEOLOGO
Dott. S. PIAZZOLI

COORDINATORE PER LA SICUREZZA IN FASE DI PROGETTAZIONE
Ing. L. IOVINE

VISTO: IL RESP. DEL PROCEDIMENTO
Ing. F. RUGGIERI

PROTOCOLLO — DATA:

IL GRUPPO DI PROGETTAZIONE:
MANDATARIA
PINI SWISS ENGINEERS SA — SWISS — MANDANTE
PINI SWISS ENGINEERS Srl — ITALIA — MANDANTE

OPERE D'ARTE MAGGIORI
Viadotto VI07

Carpenteria pila tipo Tav. 1 di 3

CODICE PROGETTO			NOME FILE		REVISIONE	SCALA
PROGETTO	LIV. PROG.	N. PROG.	T00_VI07_STR_CA03_A			
DPCA22	D	2002	CODICE ELAB. T00VI07STRCA03		A	1:50

REV.	DESCRIZIONE	DATA	REDATTO	VERIFICATO	APPROVATO
D					
C					
B					
A	PRIMA EMISSIONE	AGOSTO 2020	BENZONI	POLLI	RASIMELLI