




PIANTA FONDAZIONI
SCALA 1:50

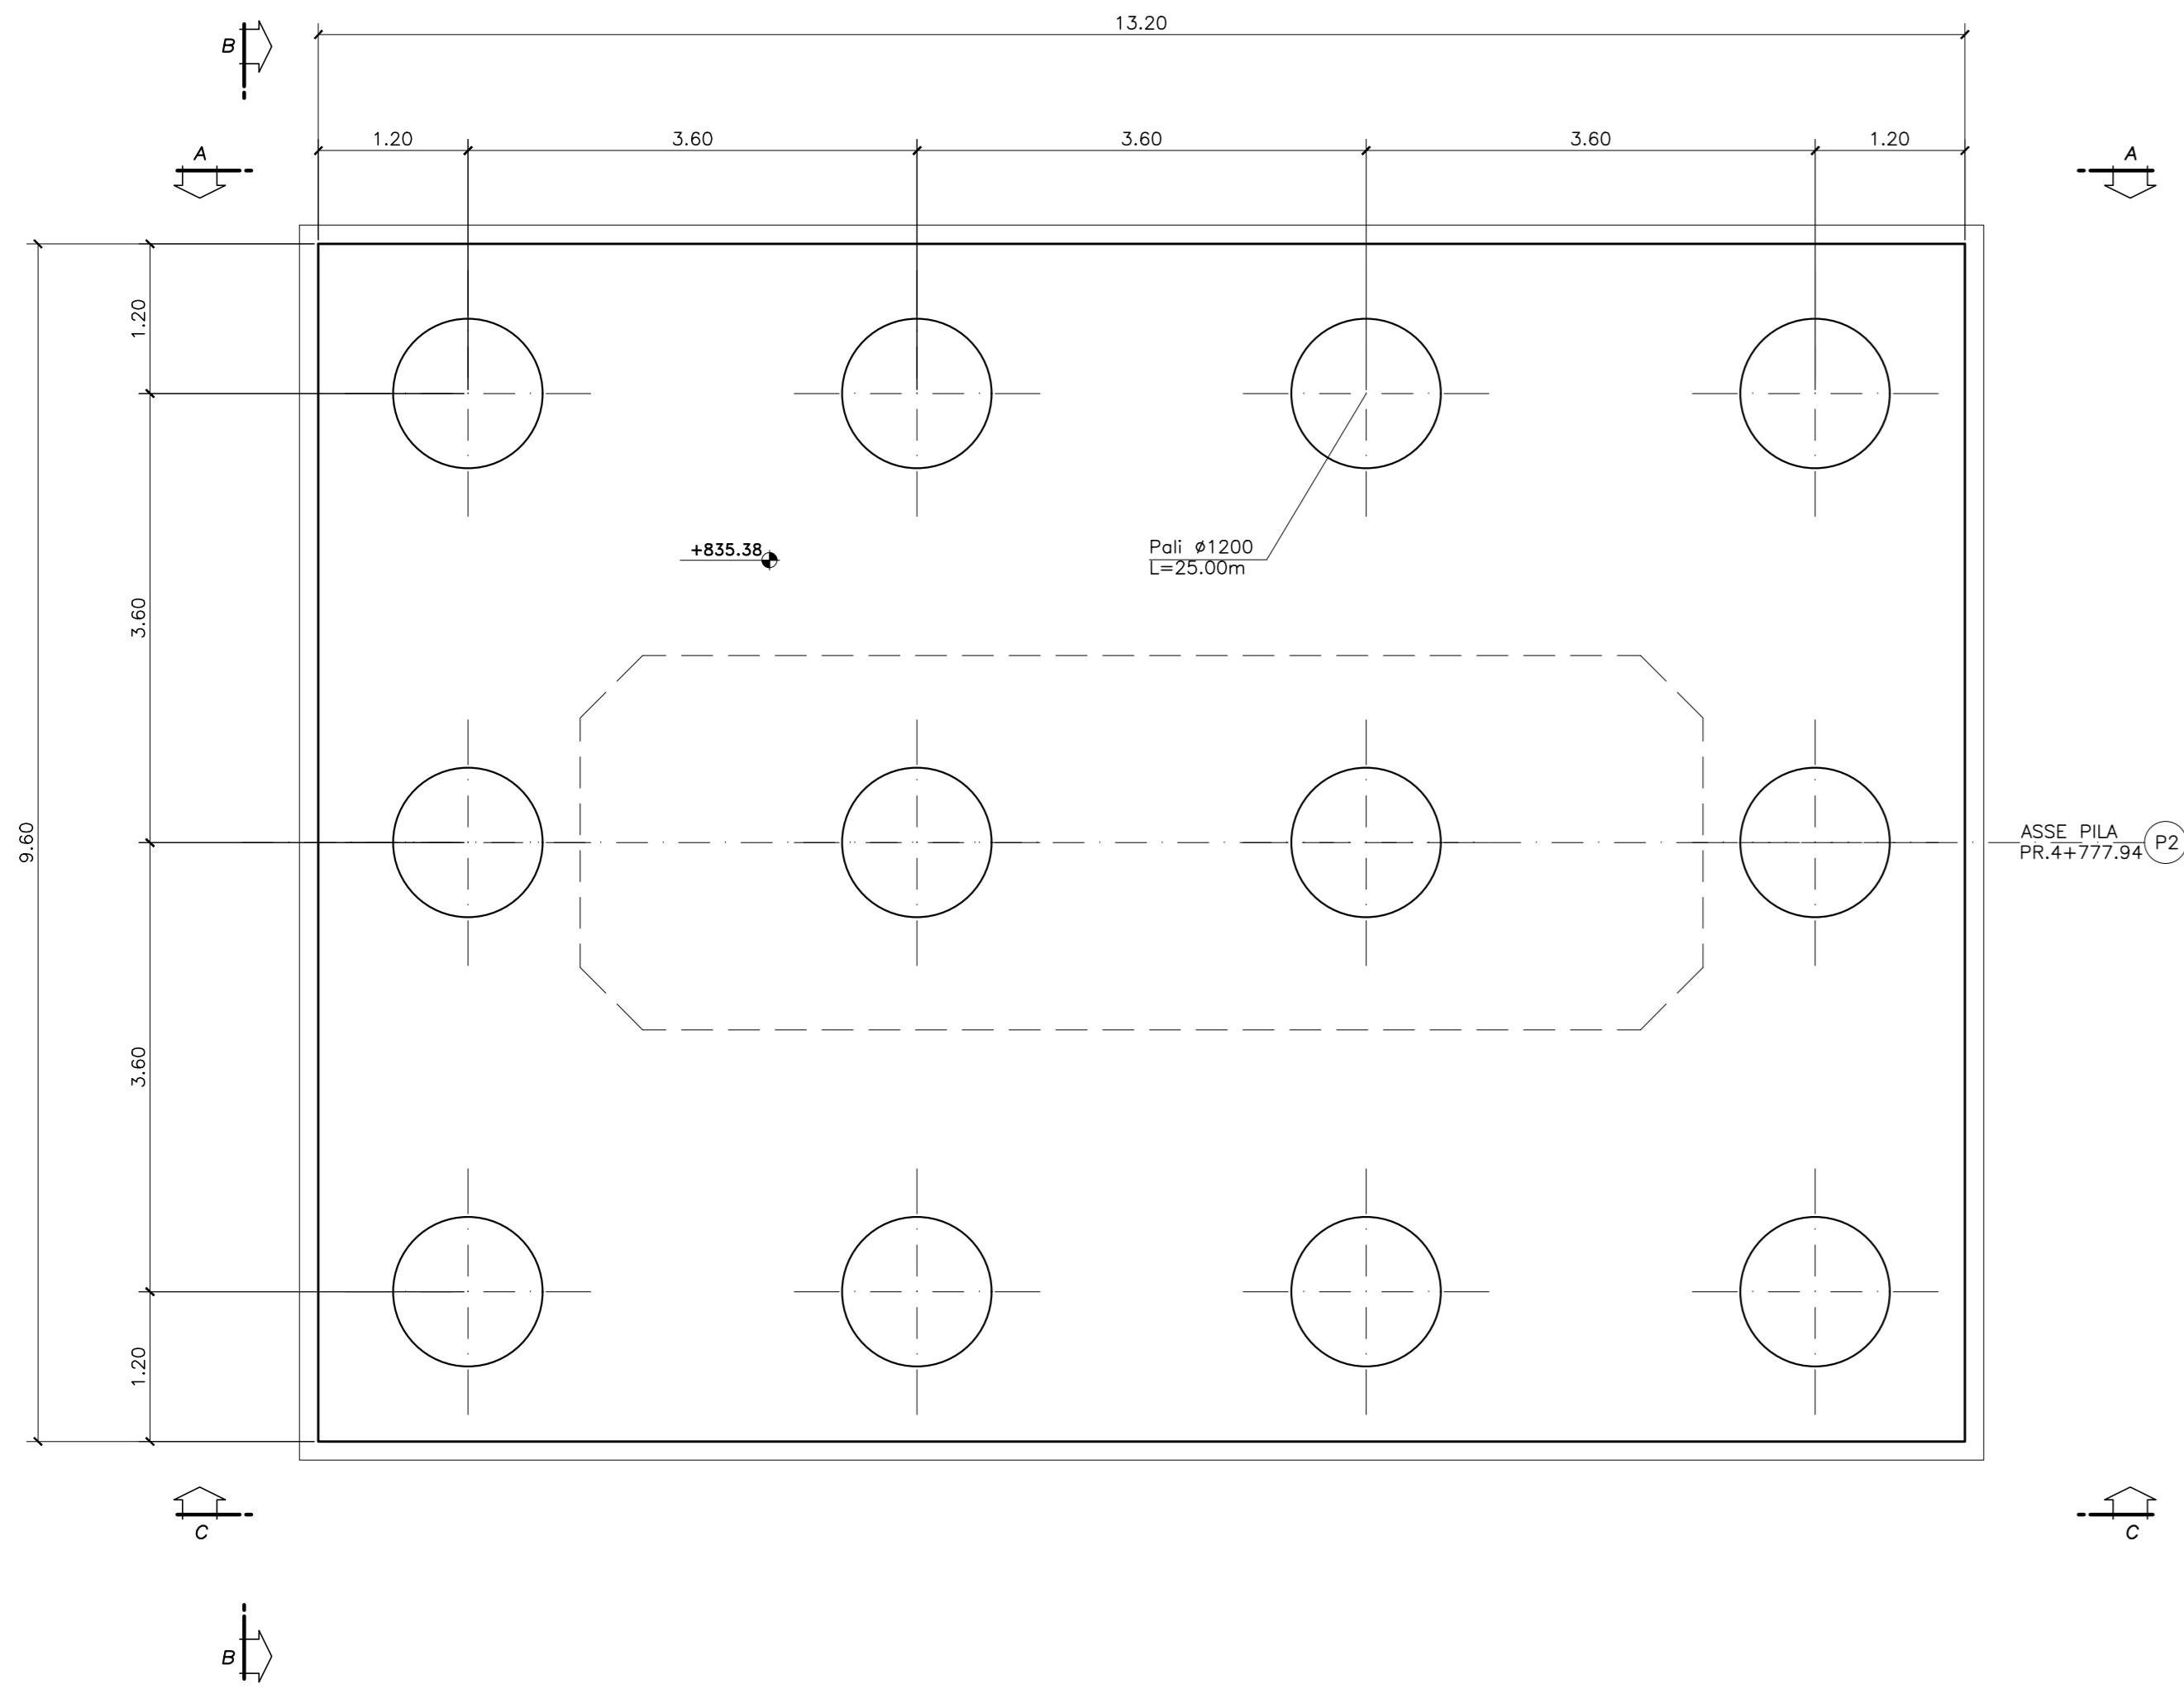


PIANTA SPICCATO
SCALA 1:50

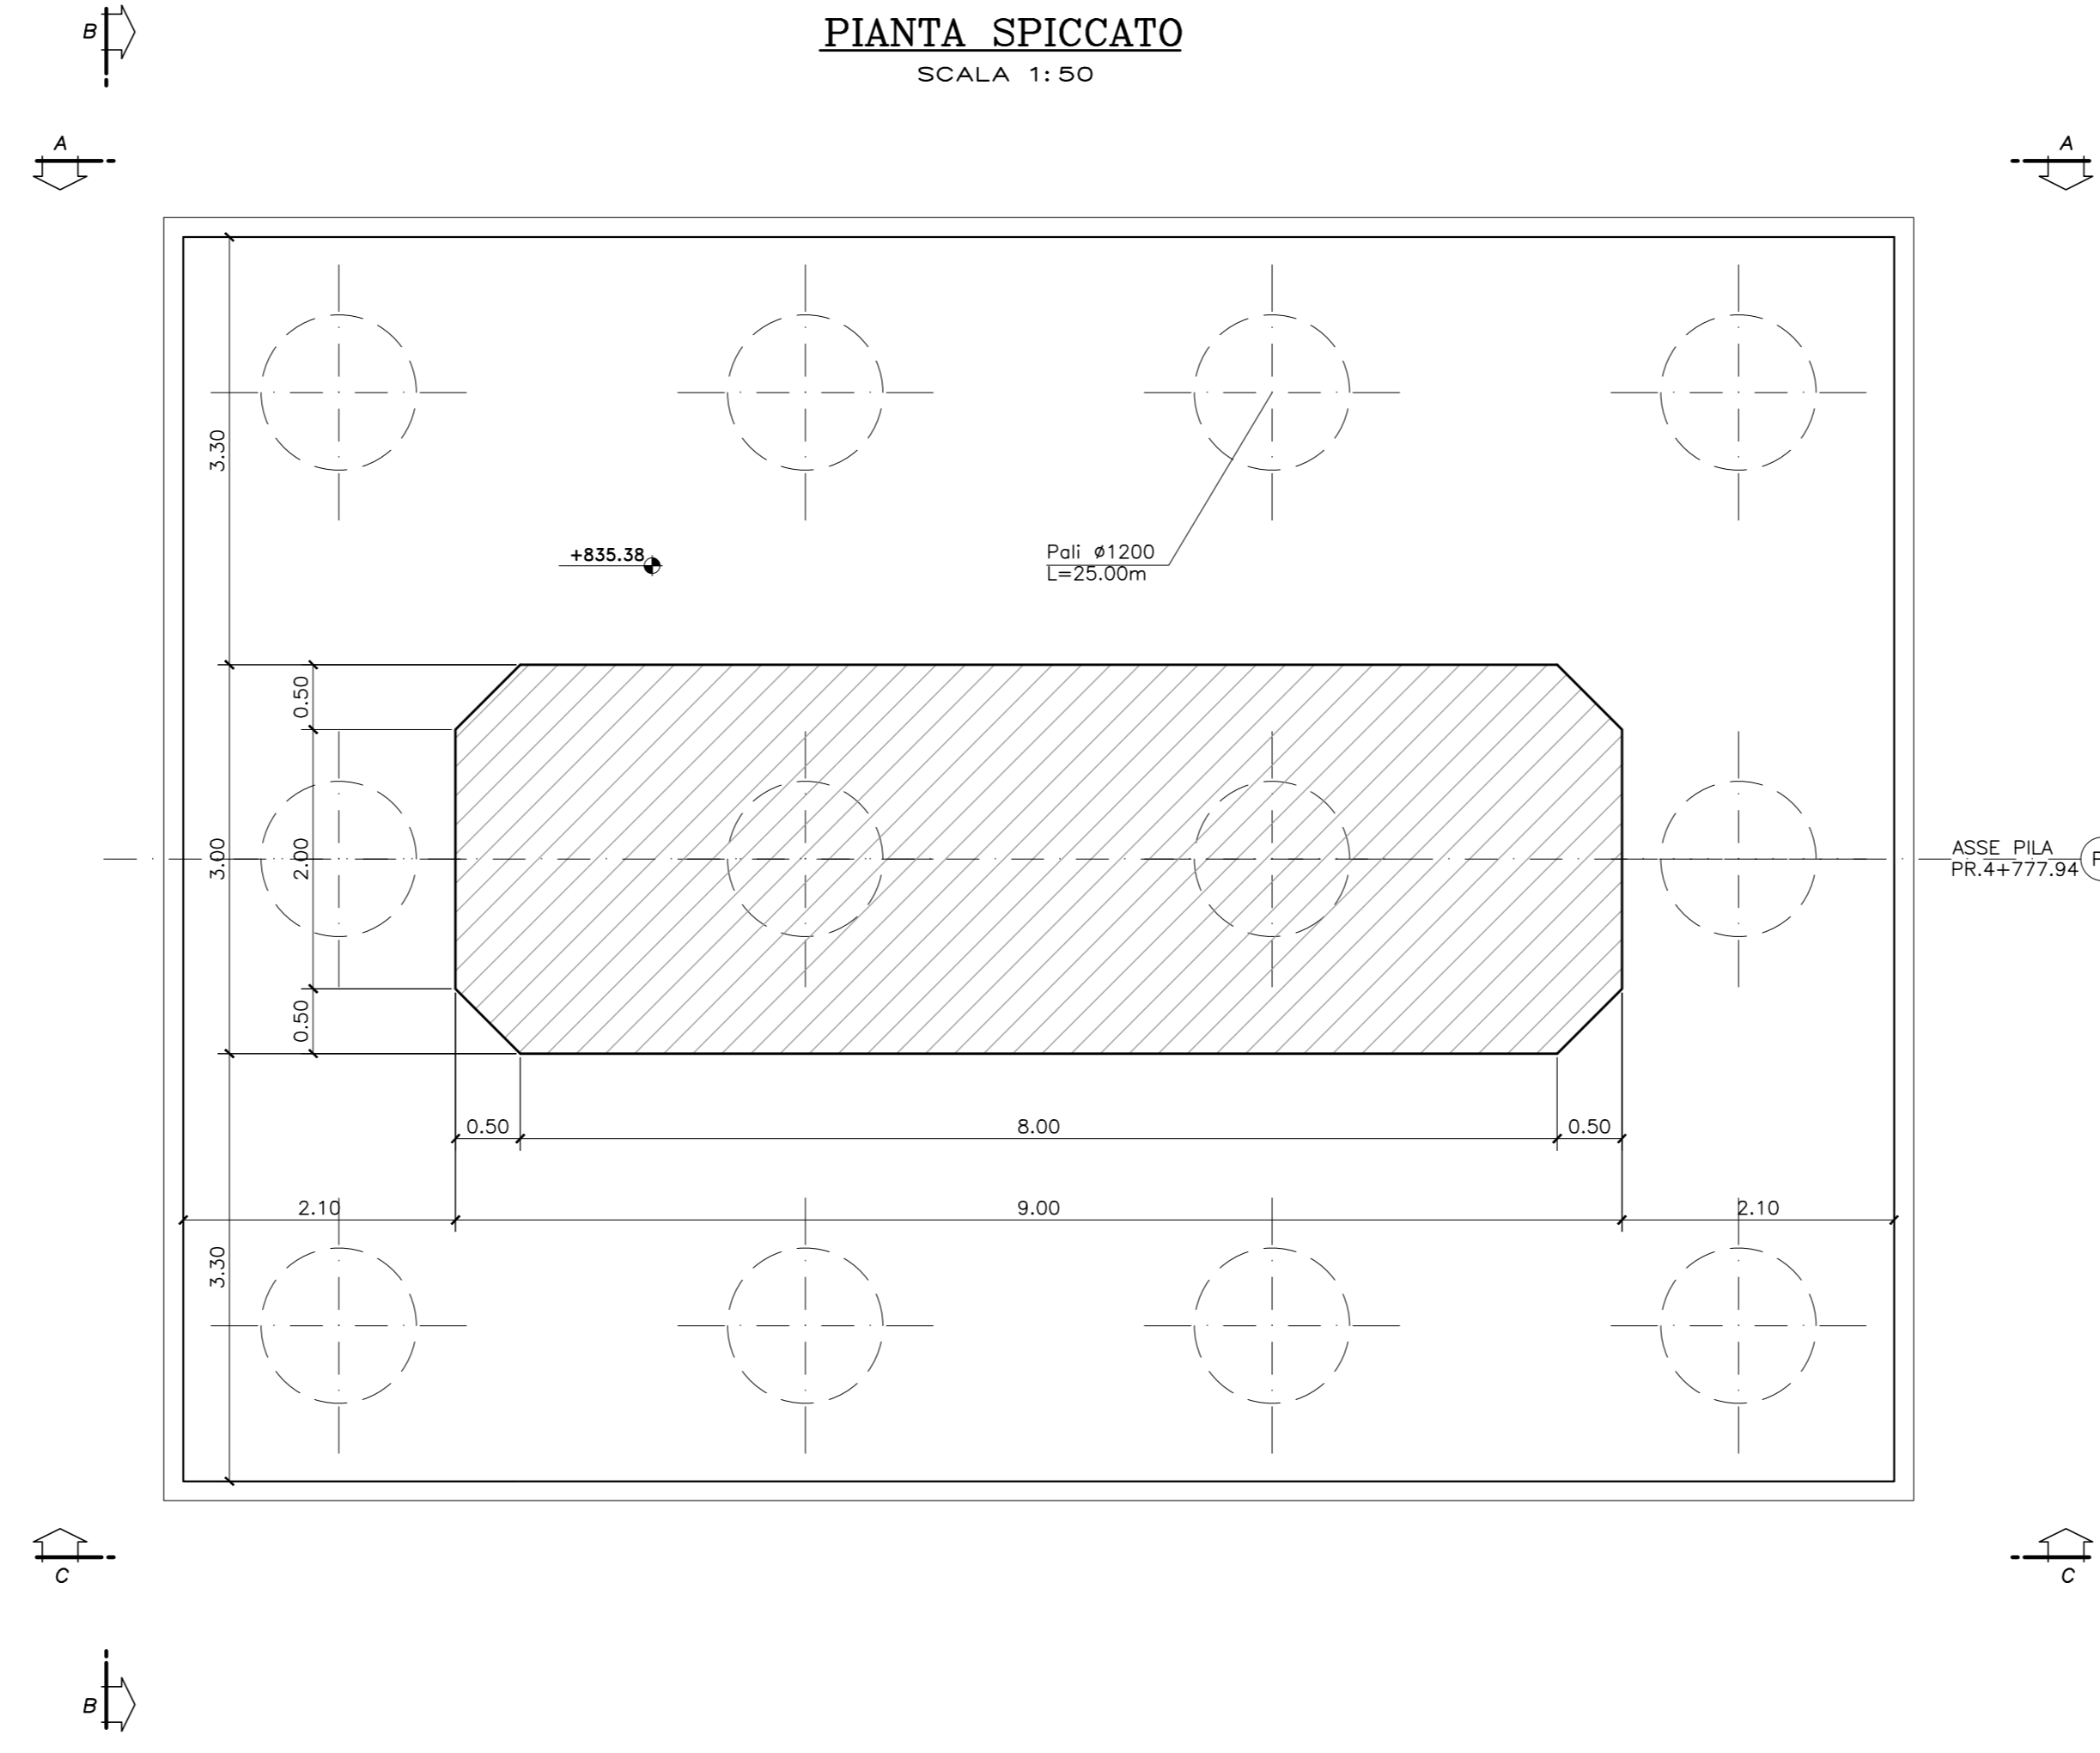


VISTA A-A
SCALA 1:50

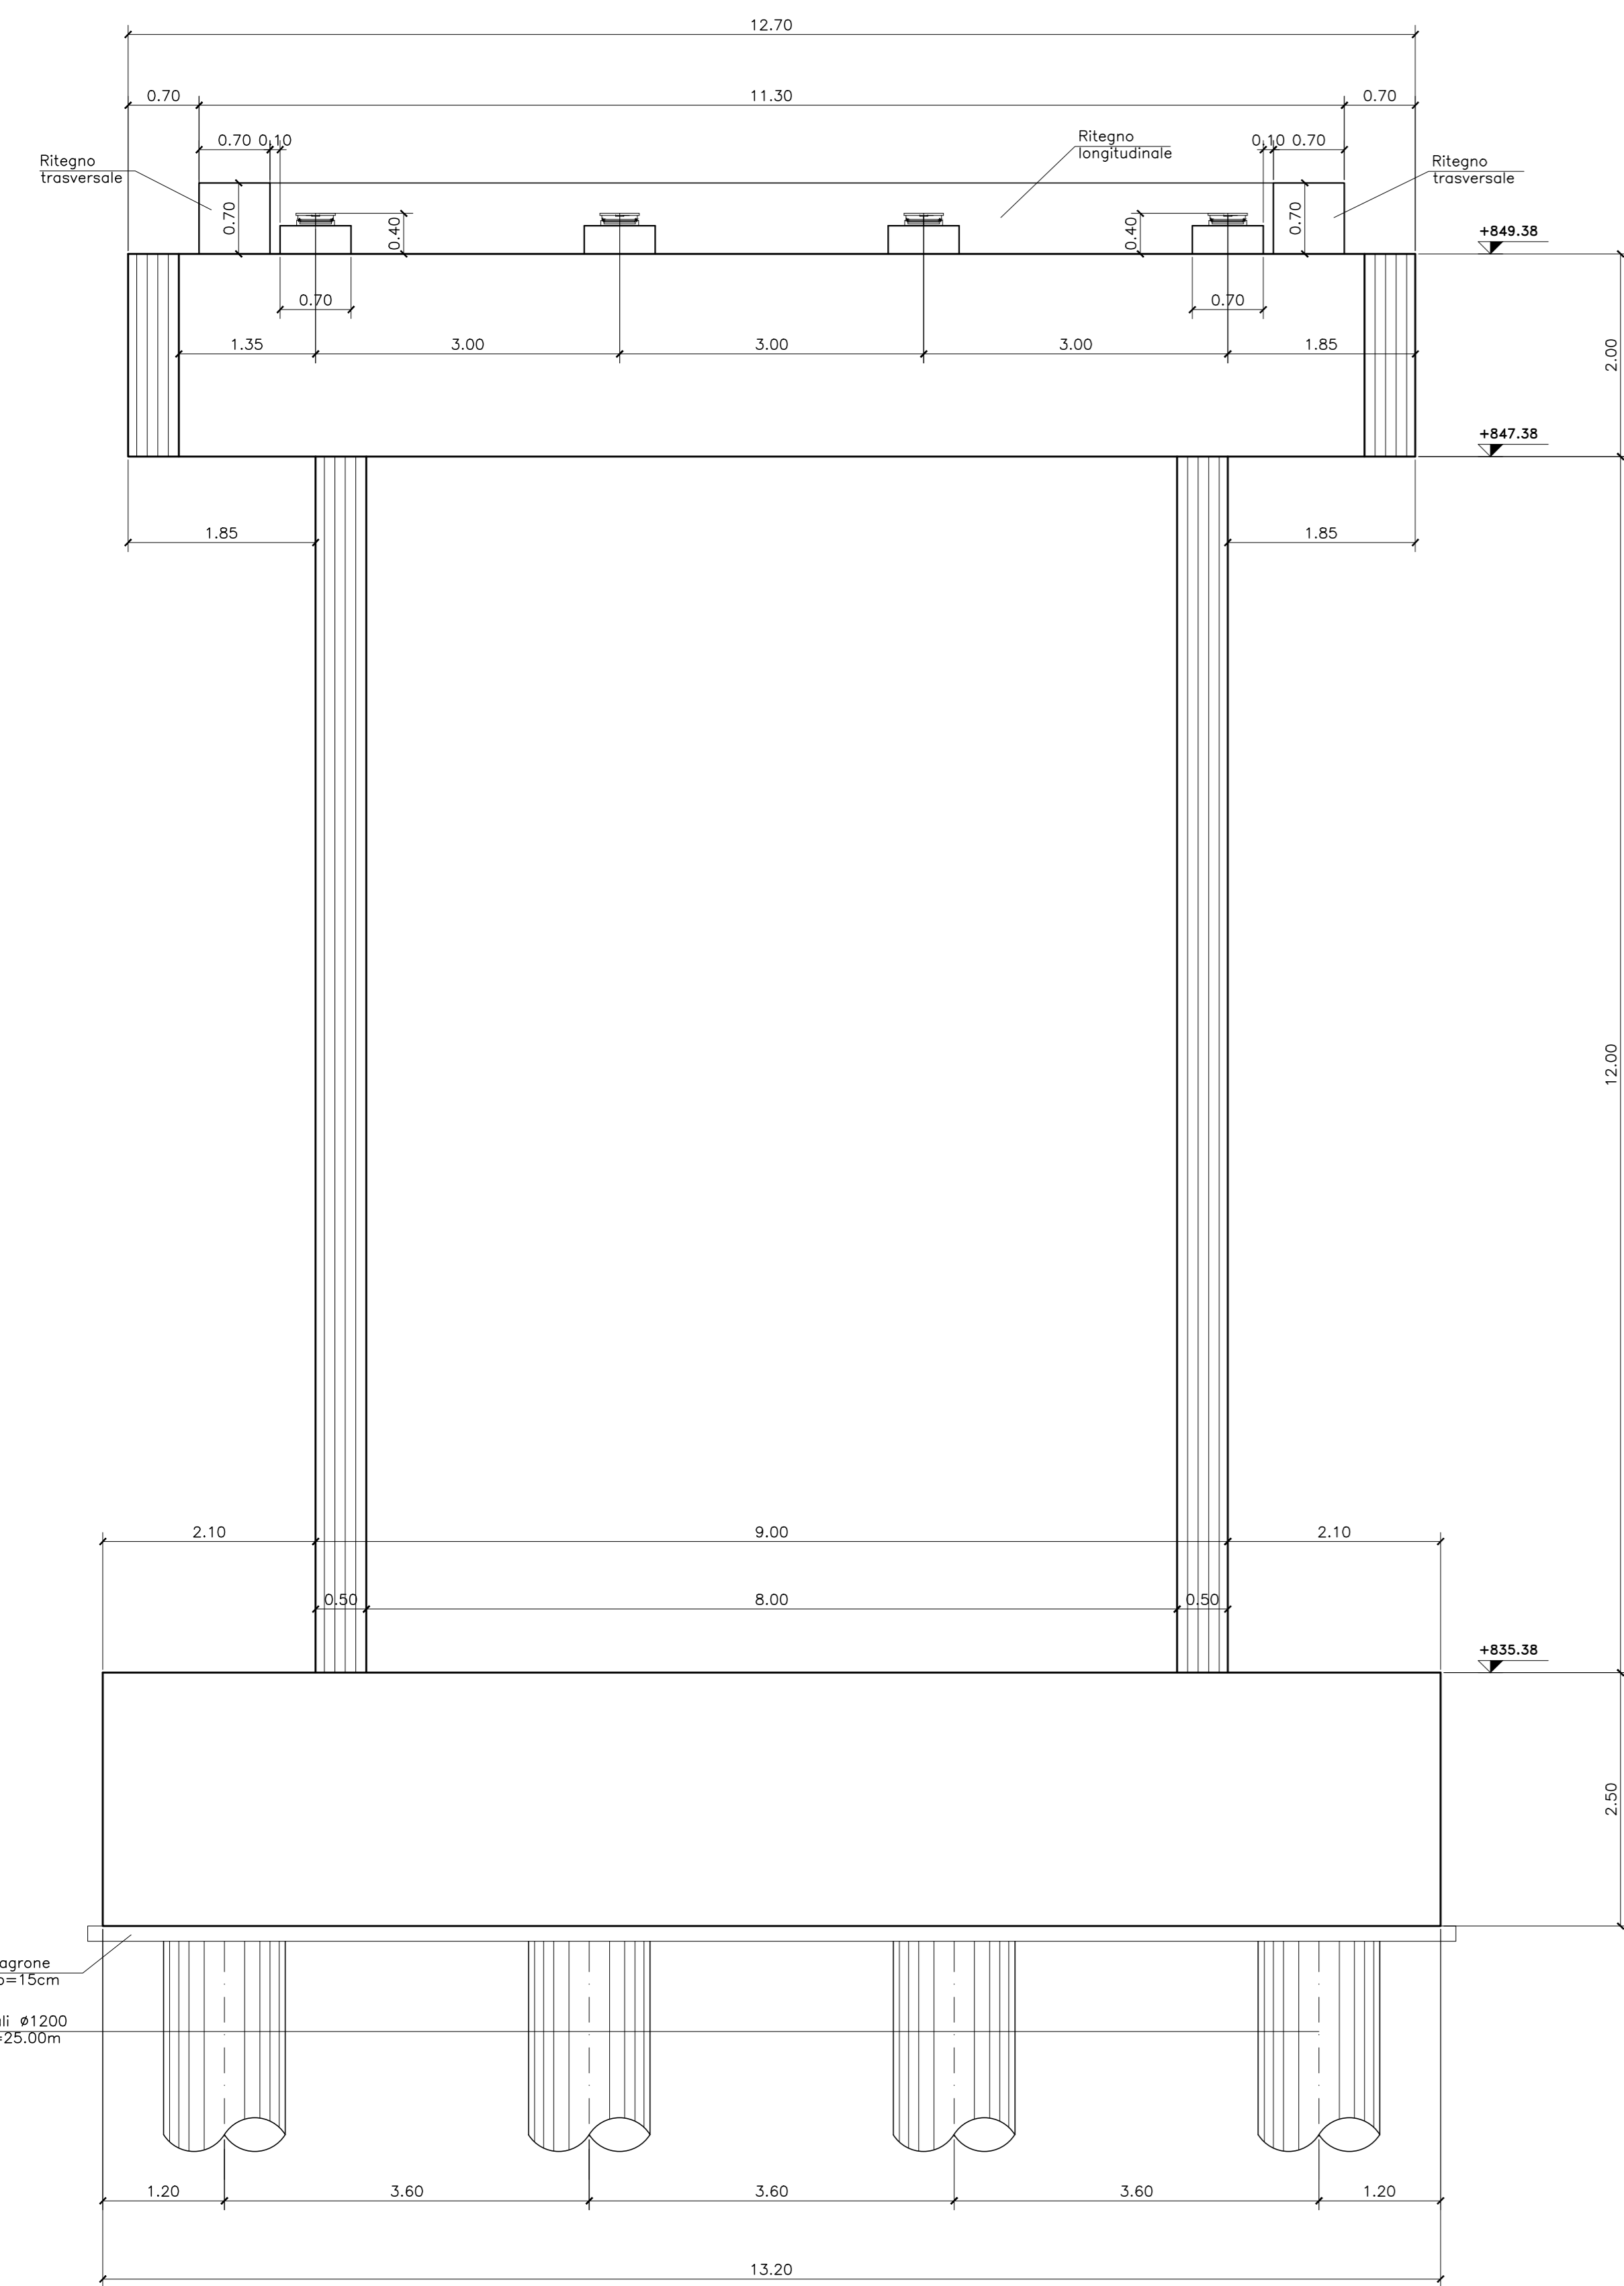


VISTA B-B
SCALA 1:50

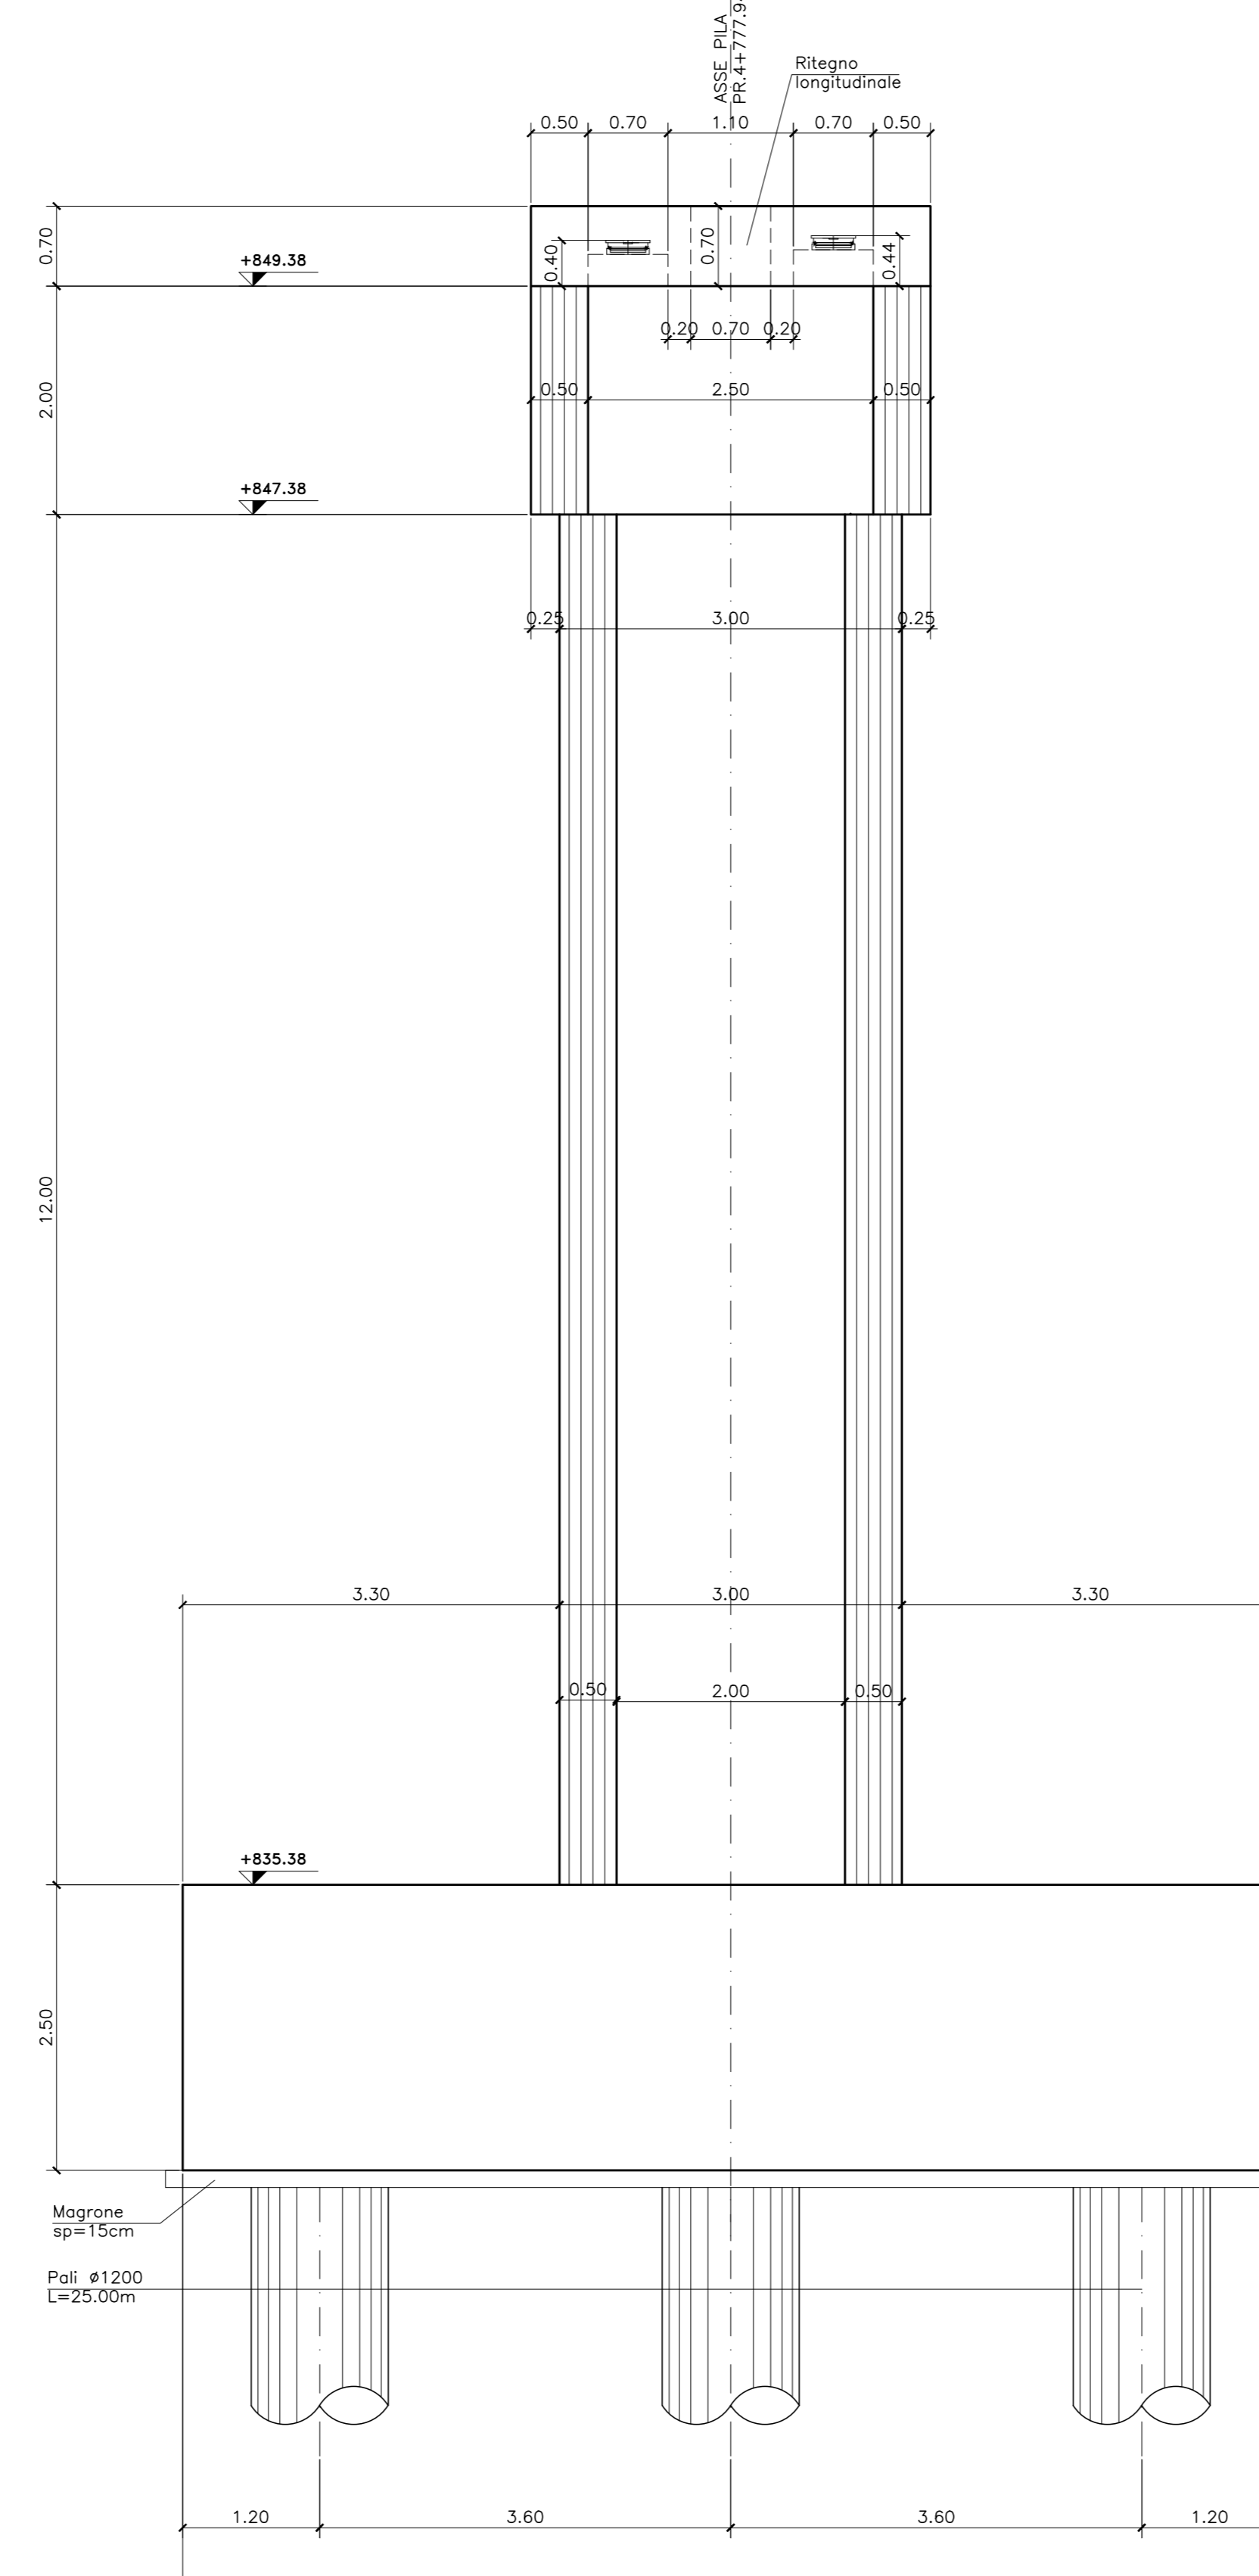

PIANTA PULVINO
SCALA 1:50

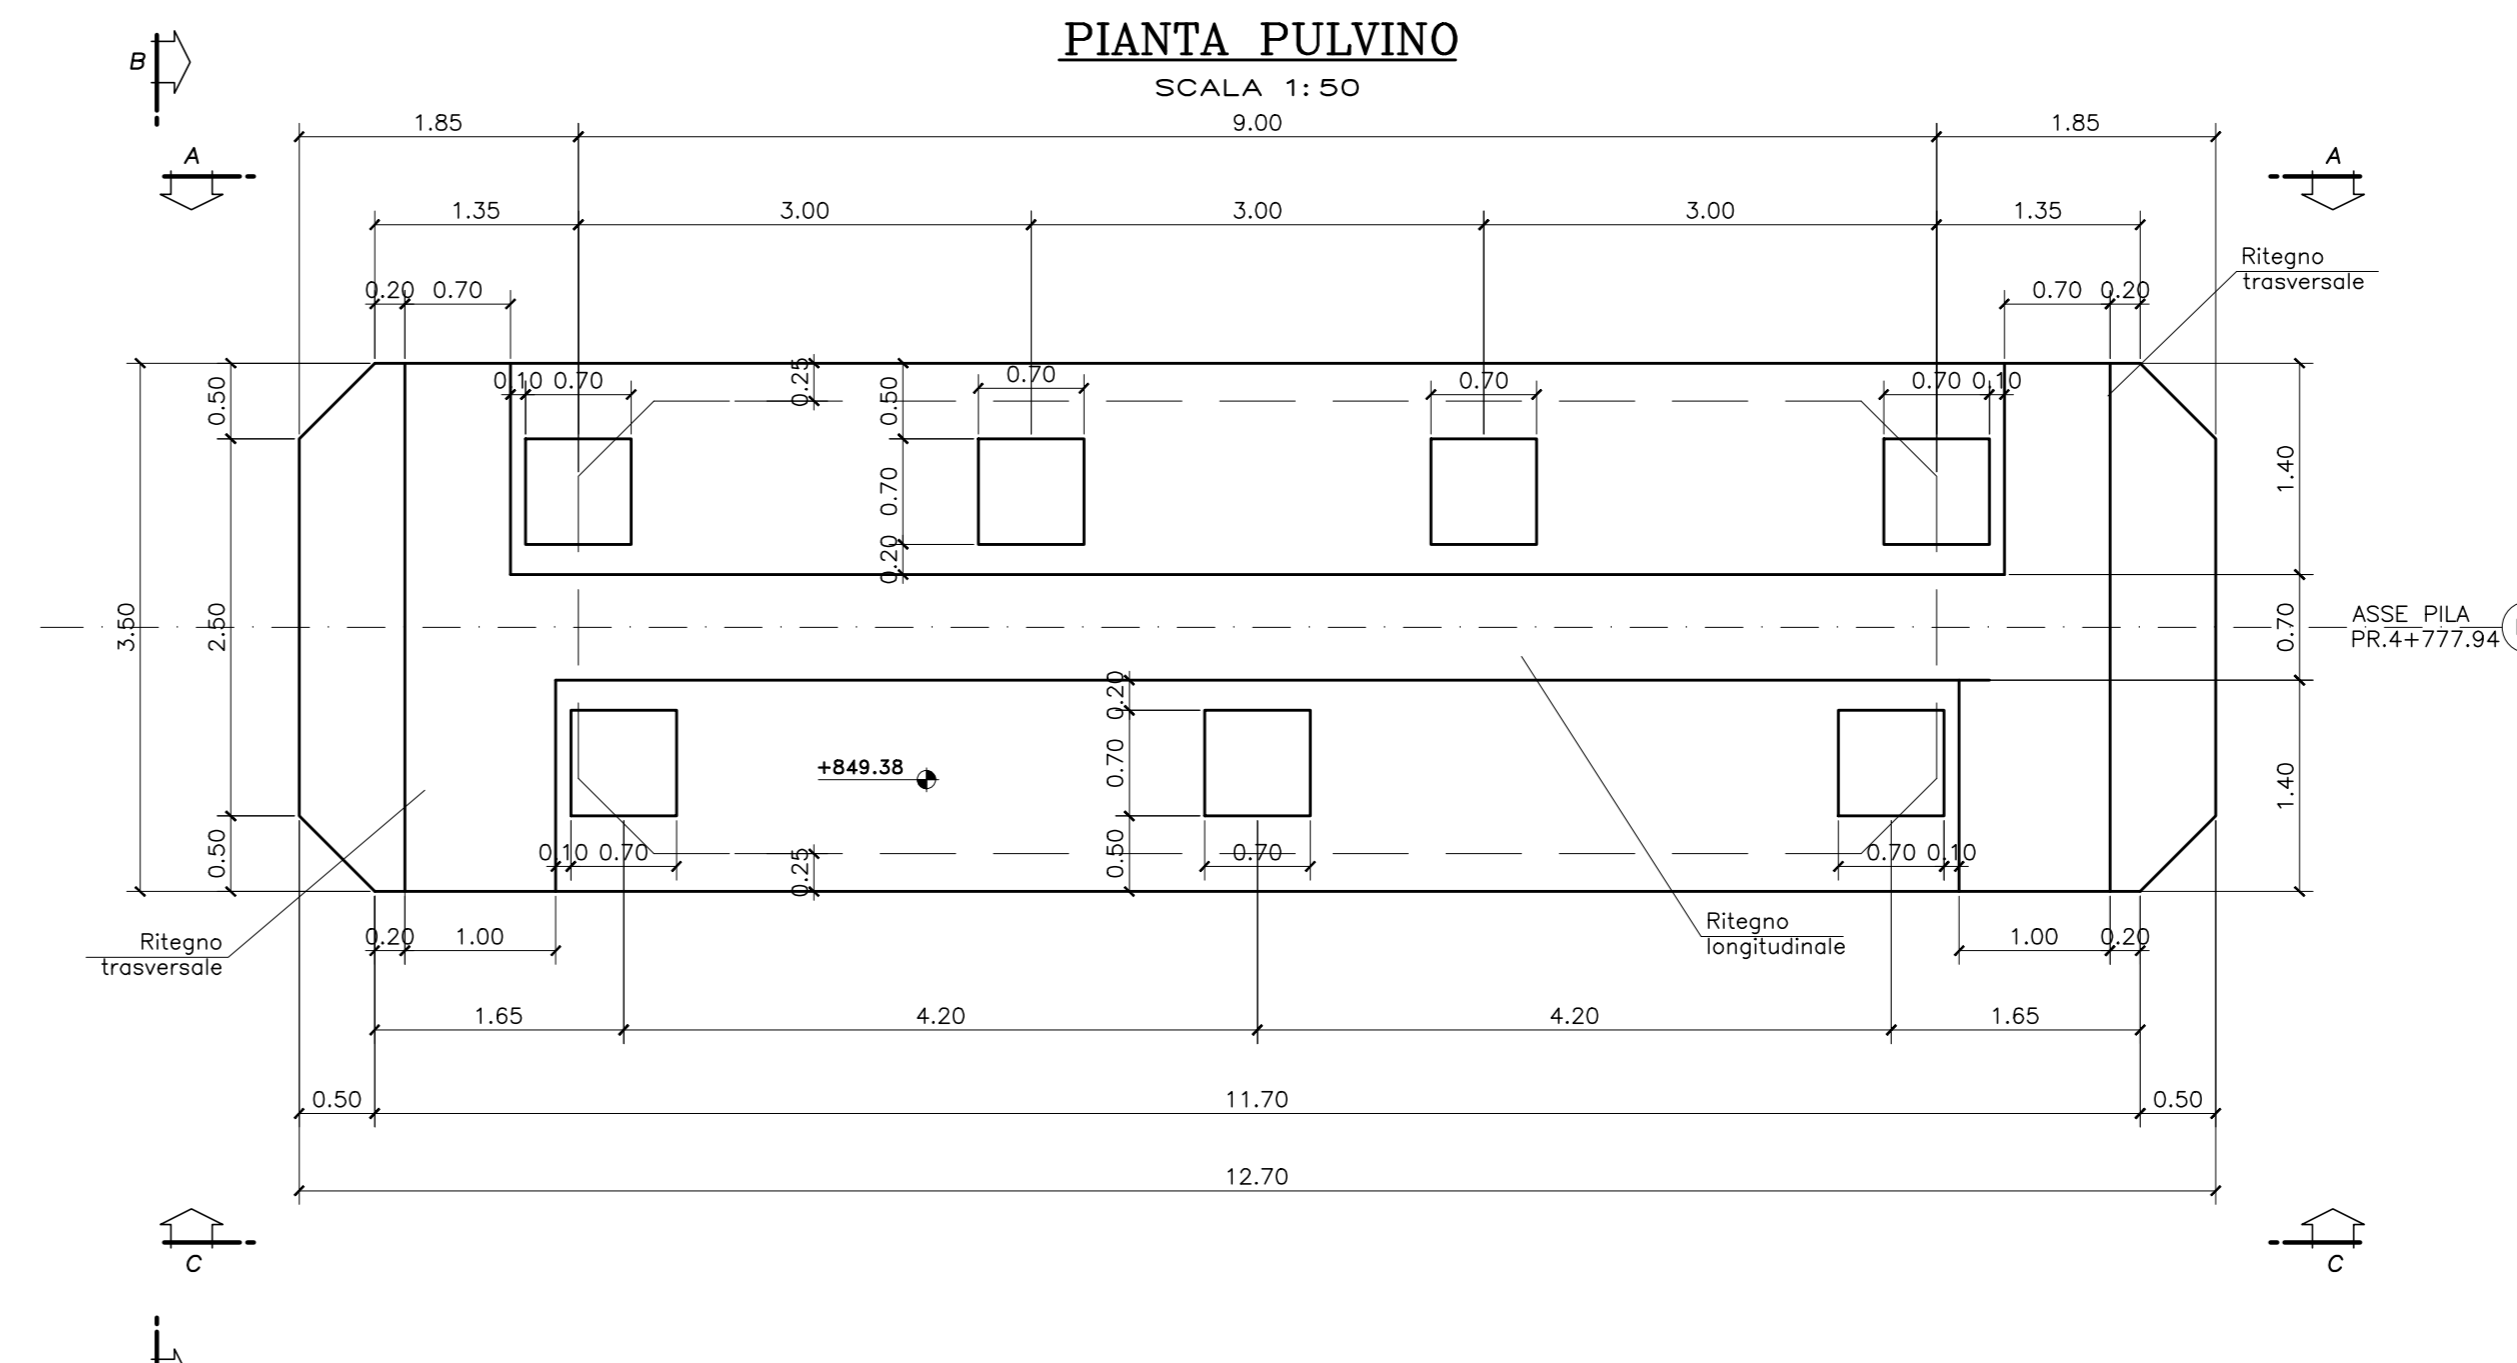

VISTA C-C
SCALA 1:50

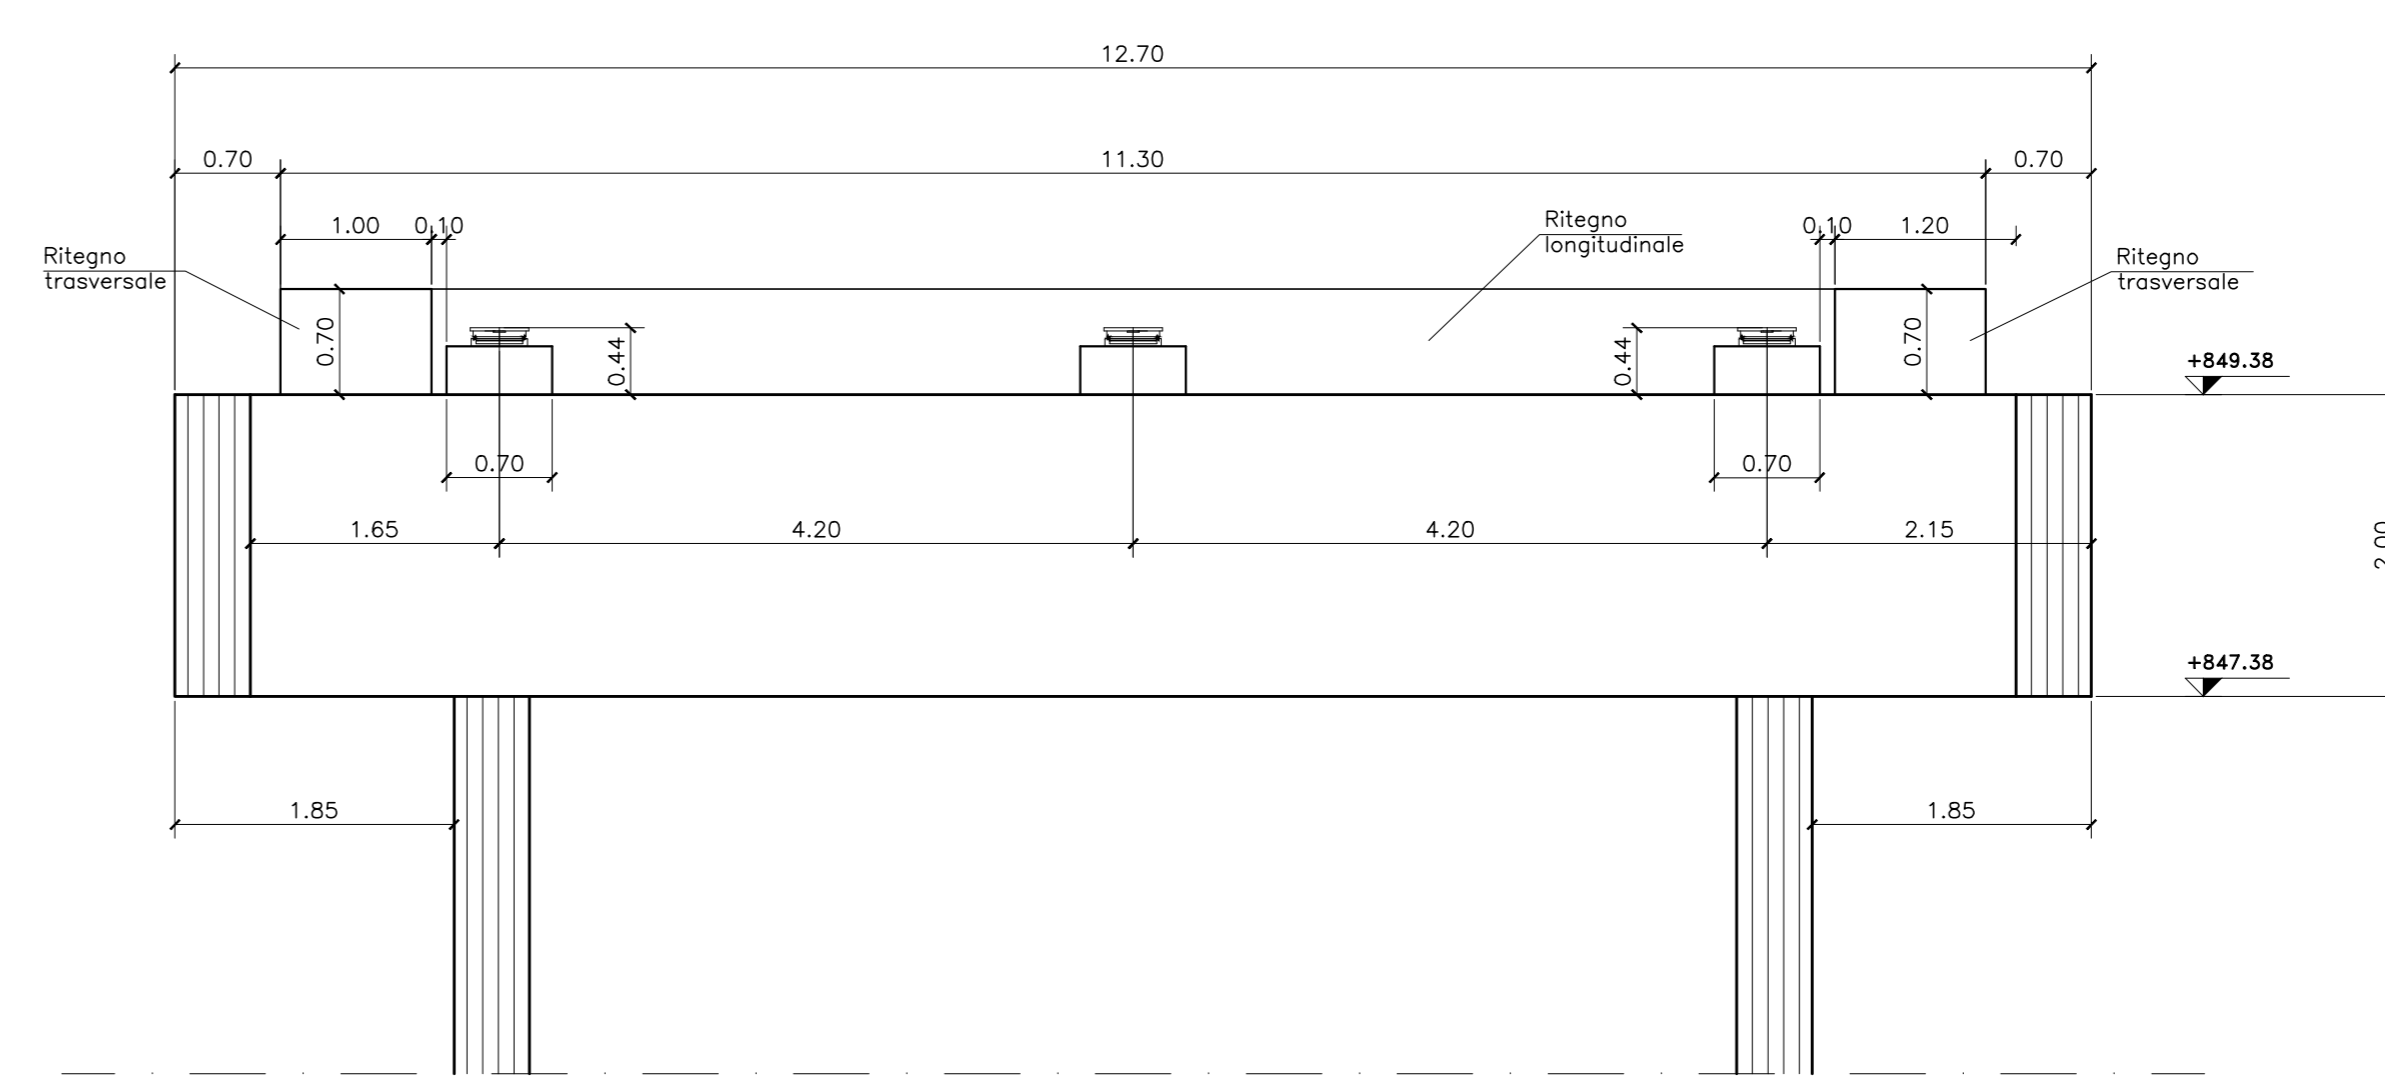

N.B.
Per le caratteristiche dei materiali e per le incidenze si rimanda all'elaborato TO0VIO0STRD01A-1



ANAS S.p.A.
Direzione Progettazione e Realizzazione Lavori

S.S. 389 TRONCO VILLANOVA – LANUSEI - TORTOLI
LOTTO BIVIO VILLAGRANDE - SVINCOLO DI ARZANA
DAL Km 51+100,00 DELLA S.S. 389 VAR AL Km 177+930,00 DELLA S.S. 389

PROGETTO DEFINITIVO cod. CA22

PROGETTAZIONE: ANAS - DIREZIONE PROGETTAZIONE E REALIZZAZIONE LAVORI

<p>PROGETTISTA E RESPONSABILE INTEGRATORE PRESTAZIONI SPECIALISTICHE: Ing. M. RASIMELLI Coll. Tecnici Pubblici e Privati e P. 1/100</p> <p>GRUPPO DI PROGETTAZIONE: Ing. D. BONVICINI Ing. M. PROCCACI Ing. P. LORISBERNARDI Ing. R. CROCIAGLIANI Ing. S. PELLEGRINI Ing. M. CANNIZZINI Ing. A. PELLU Geom. M. BINZAGA Ing. M. MARZELLI Ing. A. LUCA</p> <p>R. RESPONSABILE DEL S.I.A. Arch. E. RASIMELLI</p> <p>IL GEOLOGO Dott. S. FAZZOLI</p> <p>COORDINATORE PER LA SICUREZZA IN FASE DI PROGETTAZIONE Ing. L. IONNE</p> <p>VESTITO: "RIS" DEL PROCEDIMENTO Ing. F. RUGGERI</p>	<p>IL GRUPPO DI PROGETTAZIONE:</p>  <p>MANDATARIA</p>  <p>PINI SWISS ENGINEERS SA SWISS MANDANTE</p>  <p>PINI SWISS ENGINEERS Srl ITALIA MANDANTE</p>
---	---

OPERE D'ARTE MAGGIORI
Viadotto VI07
Carpenteria pila tipo Tav. 2 di 3

PROGETTO	UV. PROJ.	N. PROJ.	NOME FILE	REVISIONE	SCALA
DP[CA]22	D	2002	T00_VI07_STR_CA04_A-1	A	1:50
CODICE ELAB.		T00_VI07_STR_CA04			

REV.	DESCRIZIONE	DATA	REDATTO	VERIFICATO	APPROVATO
A	PRIMA EMISSIONE	AGOSTO 2020	BENZONI	POLLU	RASIMELLI