


DESCRIZIONE FASI:

FASE 1:
- ESECUZIONE SCAVI DELLE SPALLE E DELLE PILE
CON OPERE PROVVISORIALI

FASE 2:
- GETTO DEI PALI DI FONDAZIONE E DELLE
FONDAZIONI
- ELEVAZIONI DELLE SPALLE E DELLE PILE
- RITOMBAMENTO DEGLI SCAVI
- ASSEMBLAGGIO A TERRA DEI CONCI C1-C7

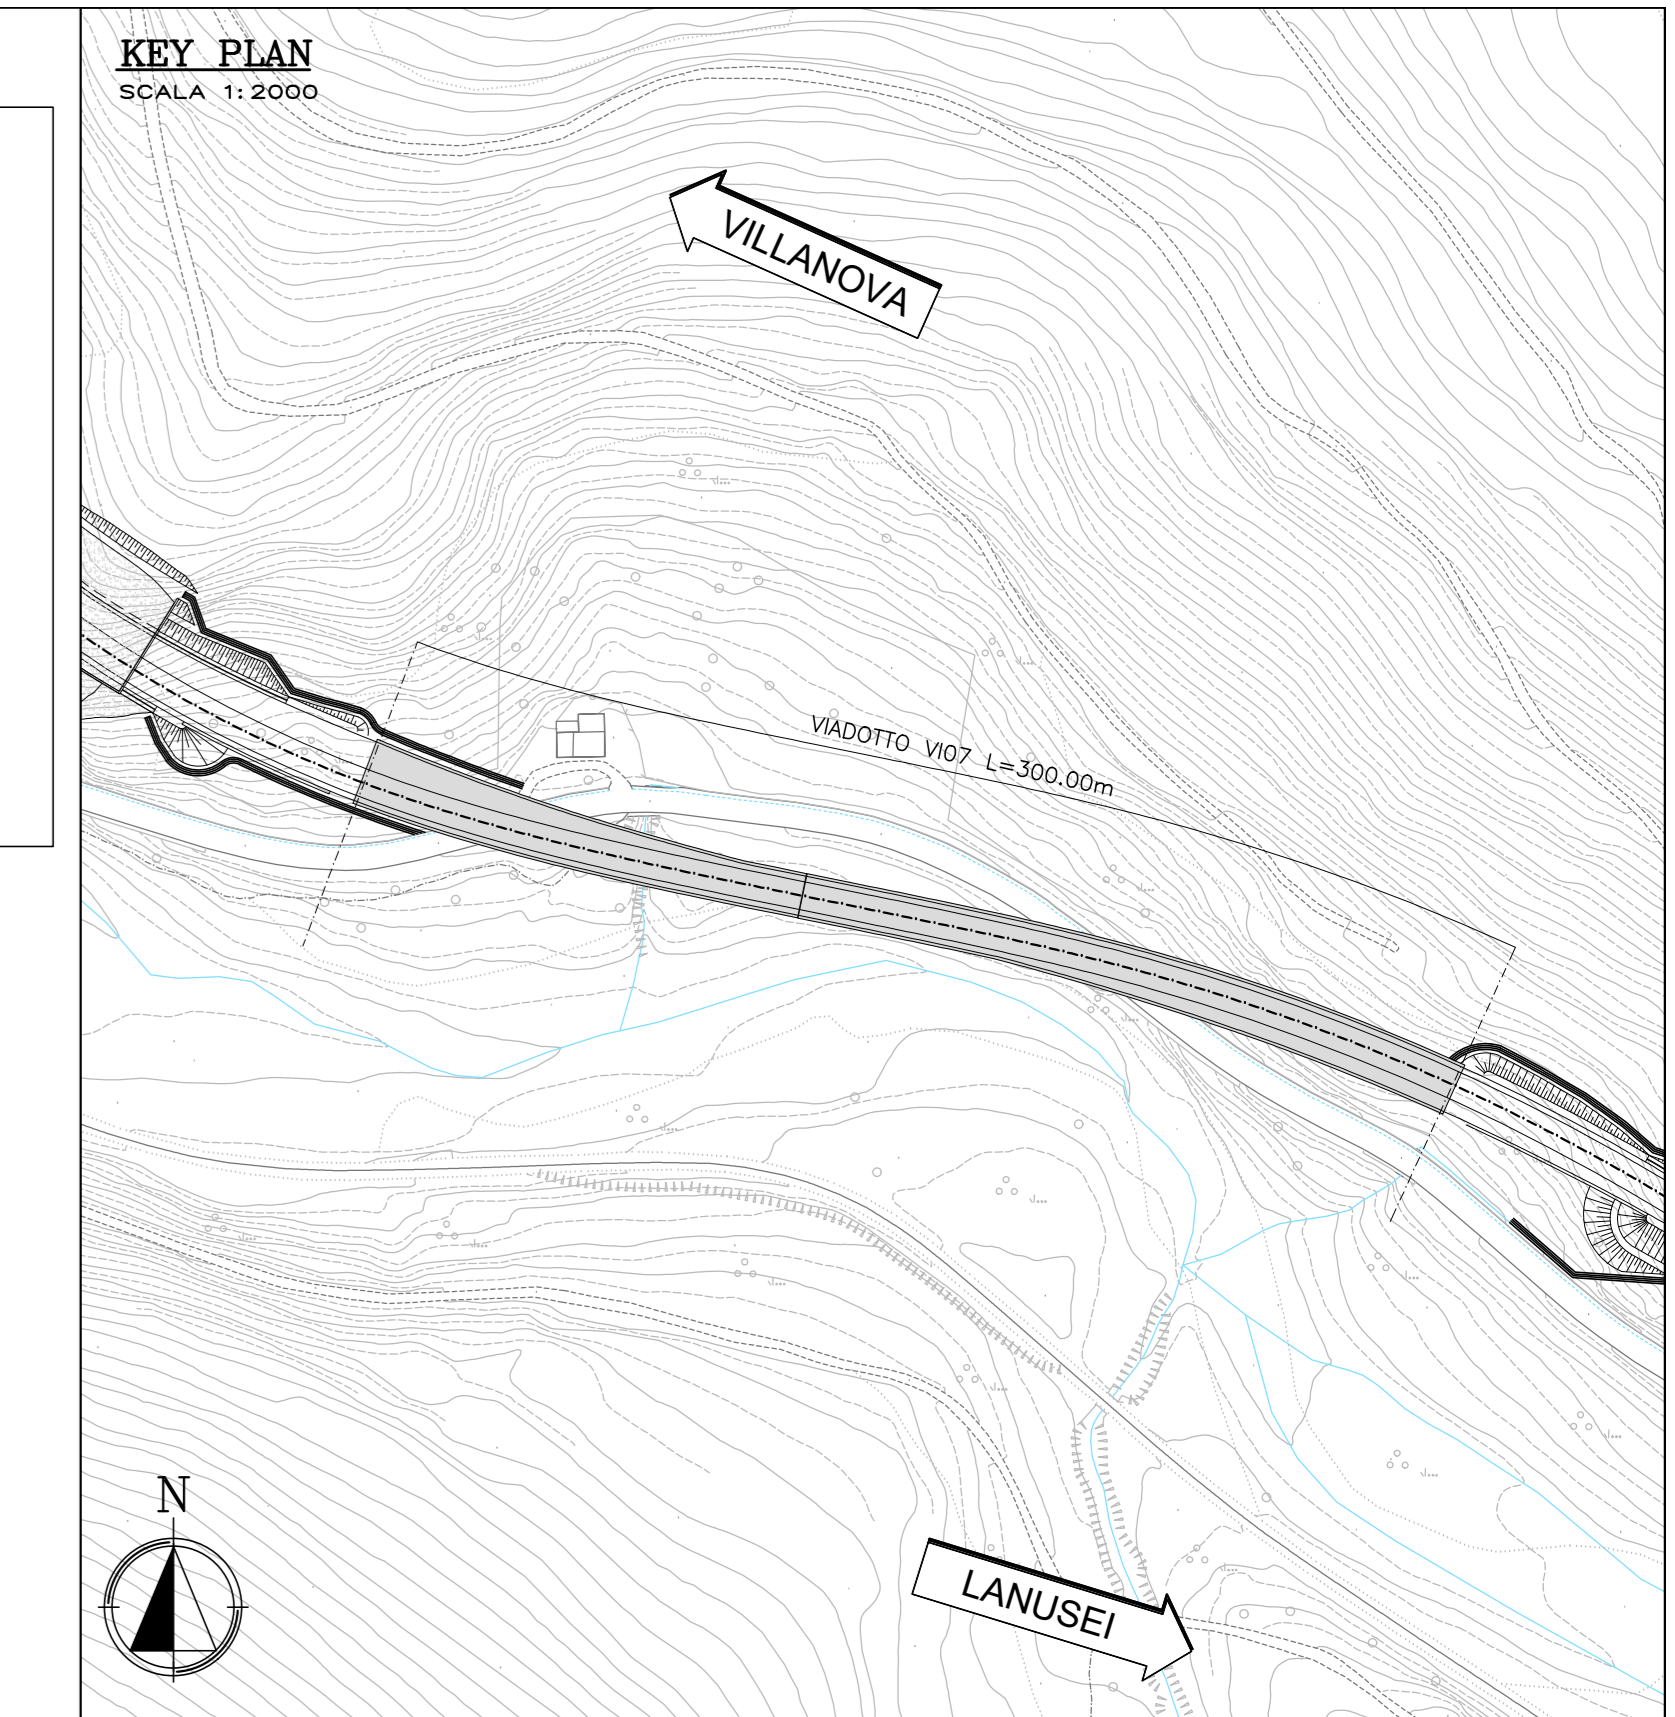

N.B.: Per le caratteristiche dei materiali e per le incidenze si rimanda all'elaborato TOOVICOSTR01A-1



ANAS S.p.A.
Direzione Progettazione e Realizzazione Lavori

S.S. 389 TRONCO VILLANOVA - LANUSEI - TORTOLI
LOTTO BIVIO VILLAGRANDE - SVINCOLO DI ARZANA
DAL Km 51+100,00 DELLA S.S. 389 VAR AL Km 177+930,00 DELLA S.S. 389

PROGETTO DEFINITIVO

cod. CA22

PROGETTAZIONE: ANAS - DIREZIONE PROGETTAZIONE E REALIZZAZIONE LAVORI

PROGETTISTA E RESPONSABILE INTEGRATORE PRESTAZIONI Ing. M. RASIMELLI Gruppo di Progettazione: Ing. D. BONACCIS Ing. M. PRODACCIS Ing. P. LORENZATO Ing. R. CORDONELLI Ing. S. PELLEGRINI Ing. M. LONARDINI Ing. A. PELLU Geom. M. BINZAGA Ing. A. LUCIA	IL GRUPPO DI PROGETTAZIONE: MANDATARIA PINI PINI SWISS ENGINEERS SA SWISS MANDANTE PINI PINI SWISS ENGINEERS Srl ITALIAN MANDANTE
R. RESPONSABILE DEL S.I.A. Arch. E. RASIMELLI IL GEOLOGO Dott. S. PIZZOLI COORDINATORE PER LA SICUREZZA IN FASE DI PROGETTAZIONE Ing. L. IONNE VESTI: IL RESP. DEL PROCEDIMENTO Ing. F. RUGGERI	PROTOCOLLO: DATA:

OPERE D'ARTE MAGGIORI

Viadotto VI07

Fasi esecutive e schemi di varo Tav. 1 di 3

CODICE PROGETTO	NOME FILE	REVISIONE	SCALA
PROGETTO DPA22 D 2002	T00_VI07_STR_PE01_A-1	A	1:500
CODICE ELAB.	T00V107STRPE01		
D			
C			
B			
A	PRIMA EMISSIONE	AGOSTO 2020	BENZONI POLLU RASIMELLI
REV.	DESCRIZIONE	DATA	REDATTO VERIFICATO APPROVATO