


DESCRIZIONE FASI:

- FASE 3:**
- SOLLEVAMENTO E VARO DEI CONCI PRECEDENTEMENTE ASSEMBLATI
 - ASSEMBLAGGIO A TERRA DEI CONCI C7-C13 (IMPALCATO 1)
 - SOLLEVAMENTO E VARO DEI CONCI PRECEDENTEMENTE ASSEMBLATI
- FASE 4:**
- ASSEMBLAGGIO A TERRA DEI CONCI C1-C7 (IMPALCATO 2)
 - SOLLEVAMENTO E VARO DEI CONCI PRECEDENTEMENTE ASSEMBLATI
 - ASSEMBLAGGIO A TERRA DEI CONCI C8-C13 (IMPALCATO 2)
 - SOLLEVAMENTO E VARO DEI CONCI PRECEDENTEMENTE ASSEMBLATI
 - ASSEMBLAGGIO A TERRA DEI CONCI C14-C19 (IMPALCATO 2)
 - SOLLEVAMENTO E VARO DEI CONCI PRECEDENTEMENTE ASSEMBLATI



N.B.: Per le caratteristiche dei materiali e per le incidenze si rimanda all'elaborato TOOVICOSTRO101A-1

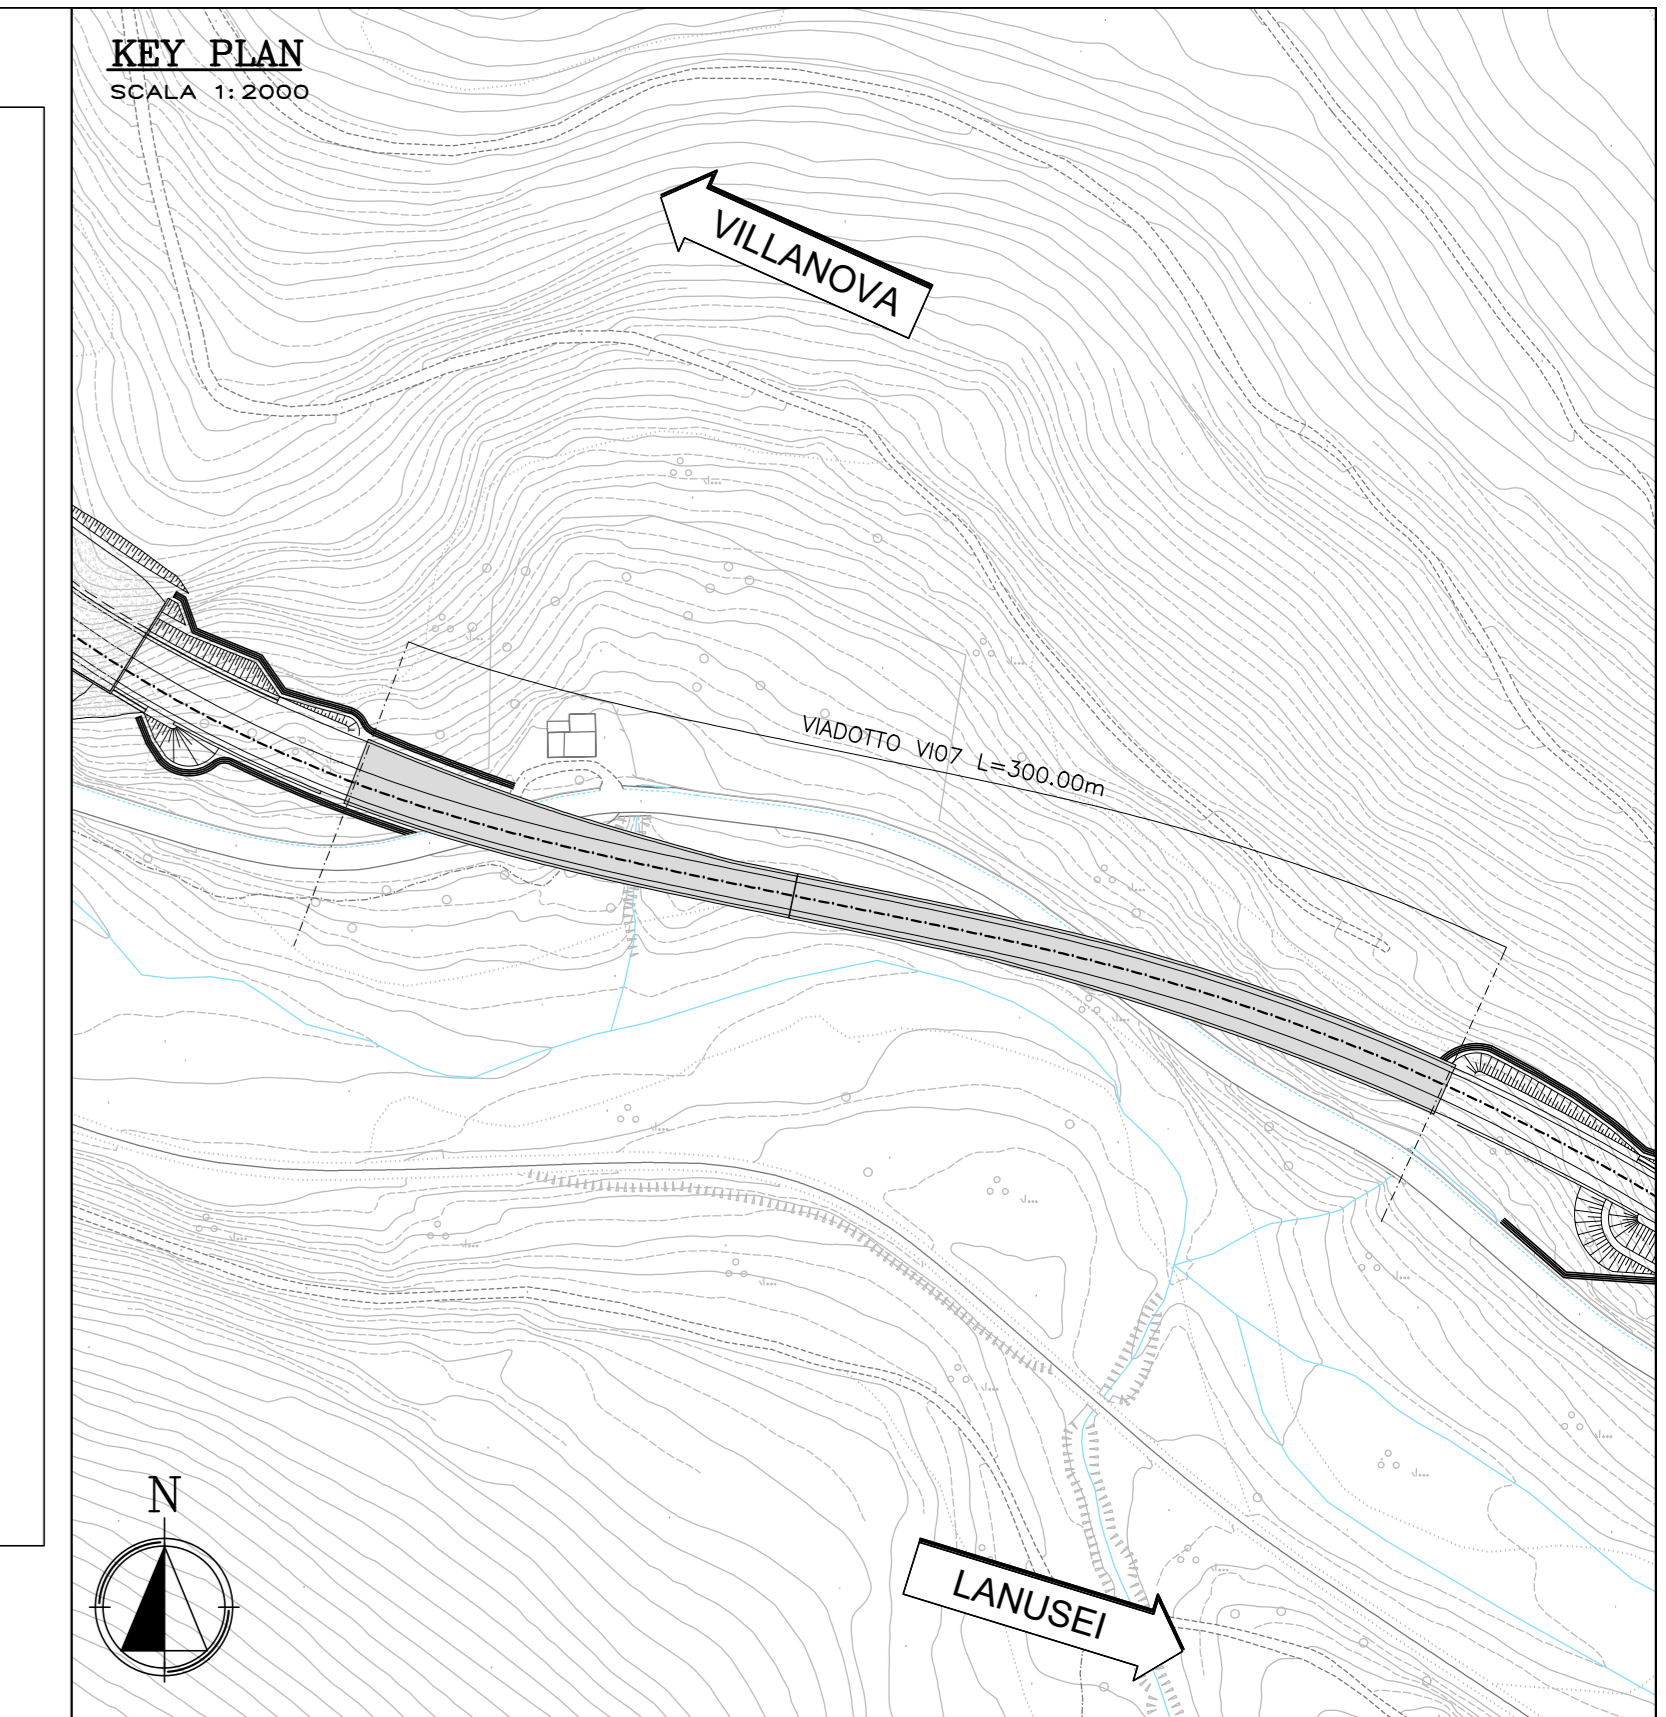

S.S. 389 TRONCO VILLANOVA - LANUSEI - TORTOLI
LOTTO BIVIO VILLAGRANDE - SVINCOLO DI ARZANA
 DAL Km 51+100,00 DELLA S.S. 389 VAR AL Km 177+930,00 DELLA S.S. 389

PROGETTO DEFINITIVO cod. CA22

PROGETTAZIONE: ANAS - DIREZIONE PROGETTAZIONE E REALIZZAZIONE LAVORI

| | |
|--|--|
| PROGETTISTA E RESPONSABILE INTEGRATORE PRESTAZIONI SPECIALISTICHE: Ing. M. RASIMELLI COORDINATORE PER LA SICUREZZA IN FASE DI PROGETTAZIONE Ing. L. IONNE VISTI: E. RESPIR. DEL PROCEDIMENTO Ing. F. RUGGERI | IL GRUPPO DI PROGETTAZIONE: Arch. E. RASIMELLI IL GEOLOGO Dott. S. PIAZZOLI |
|--|--|

OPERE D'ARTE MAGGIORI
 Viadotto V07
 Fasi esecutive e schemi di varo Tav. 2 di 3

| PROGETTO | UV. PROJ. | N. PROJ. | NOME FILE | REVISIONE | SCALA |
|----------|-----------------|-------------|-----------------------|------------|-----------|
| DPCA22 | D | 2002 | T00_VI07_STR_PE02_A-1 | A | 1:500 |
| D | | | | | |
| C | | | | | |
| B | | | | | |
| A | PRIMA EMISSIONE | AGOSTO 2020 | BENZONI | POLLI | RASIMELLI |
| REV. | DESCRIZIONE | DATA | REDATTO | VERIFICATO | APPROVATO |