


OPERA IMPALCATO 2	CARICO MASSIMO SINGOLO MARTINETTO (KN)
P2	2600
P3	5200
P4	5200
SPB	2600


N.B:
Prevedere rimozione dei controventi di montaggio una volta maturato il getto della soletta

N.B:
Per le caratteristiche dei materiali e per le incidenze si rimanda all'elaborato TOOVIOOSTRO101A-1

SEZIONE TRASVERSALE IMPALCATO TIPO 2 - APOGGI
SCALA 1:100

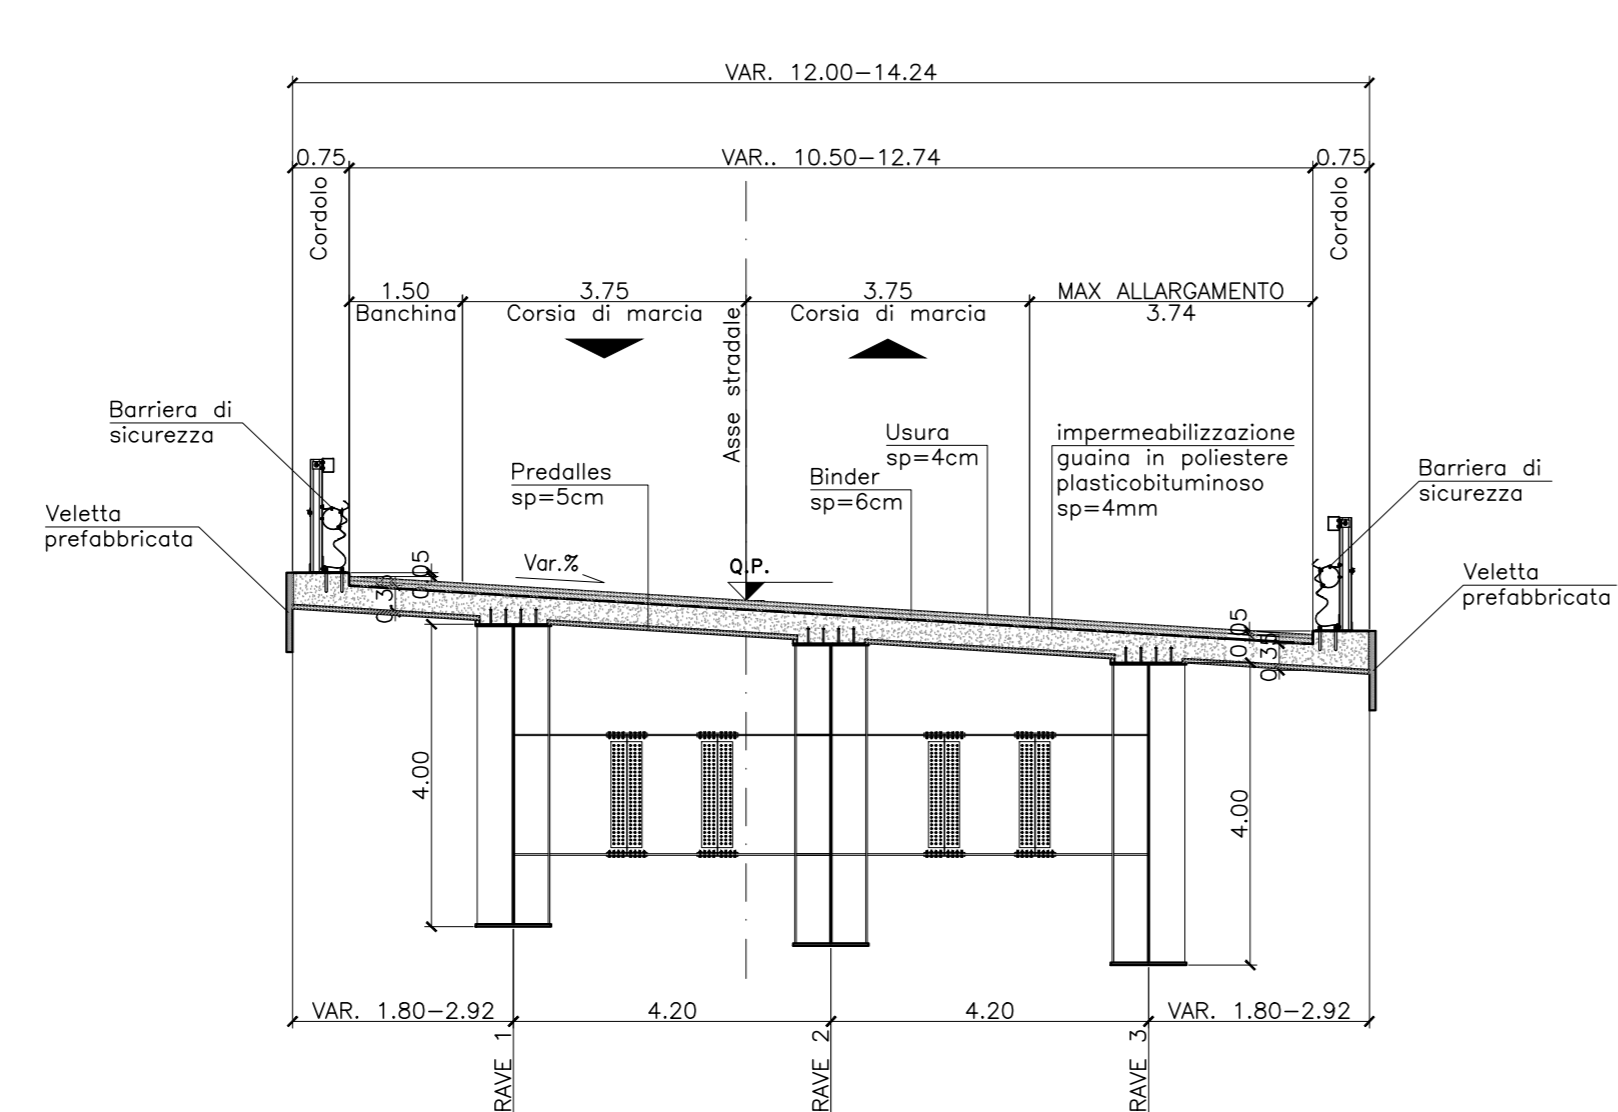

SEZIONE TRASVERSALE IMPALCATO TIPO 2 - CAMPATA
SCALA 1:100

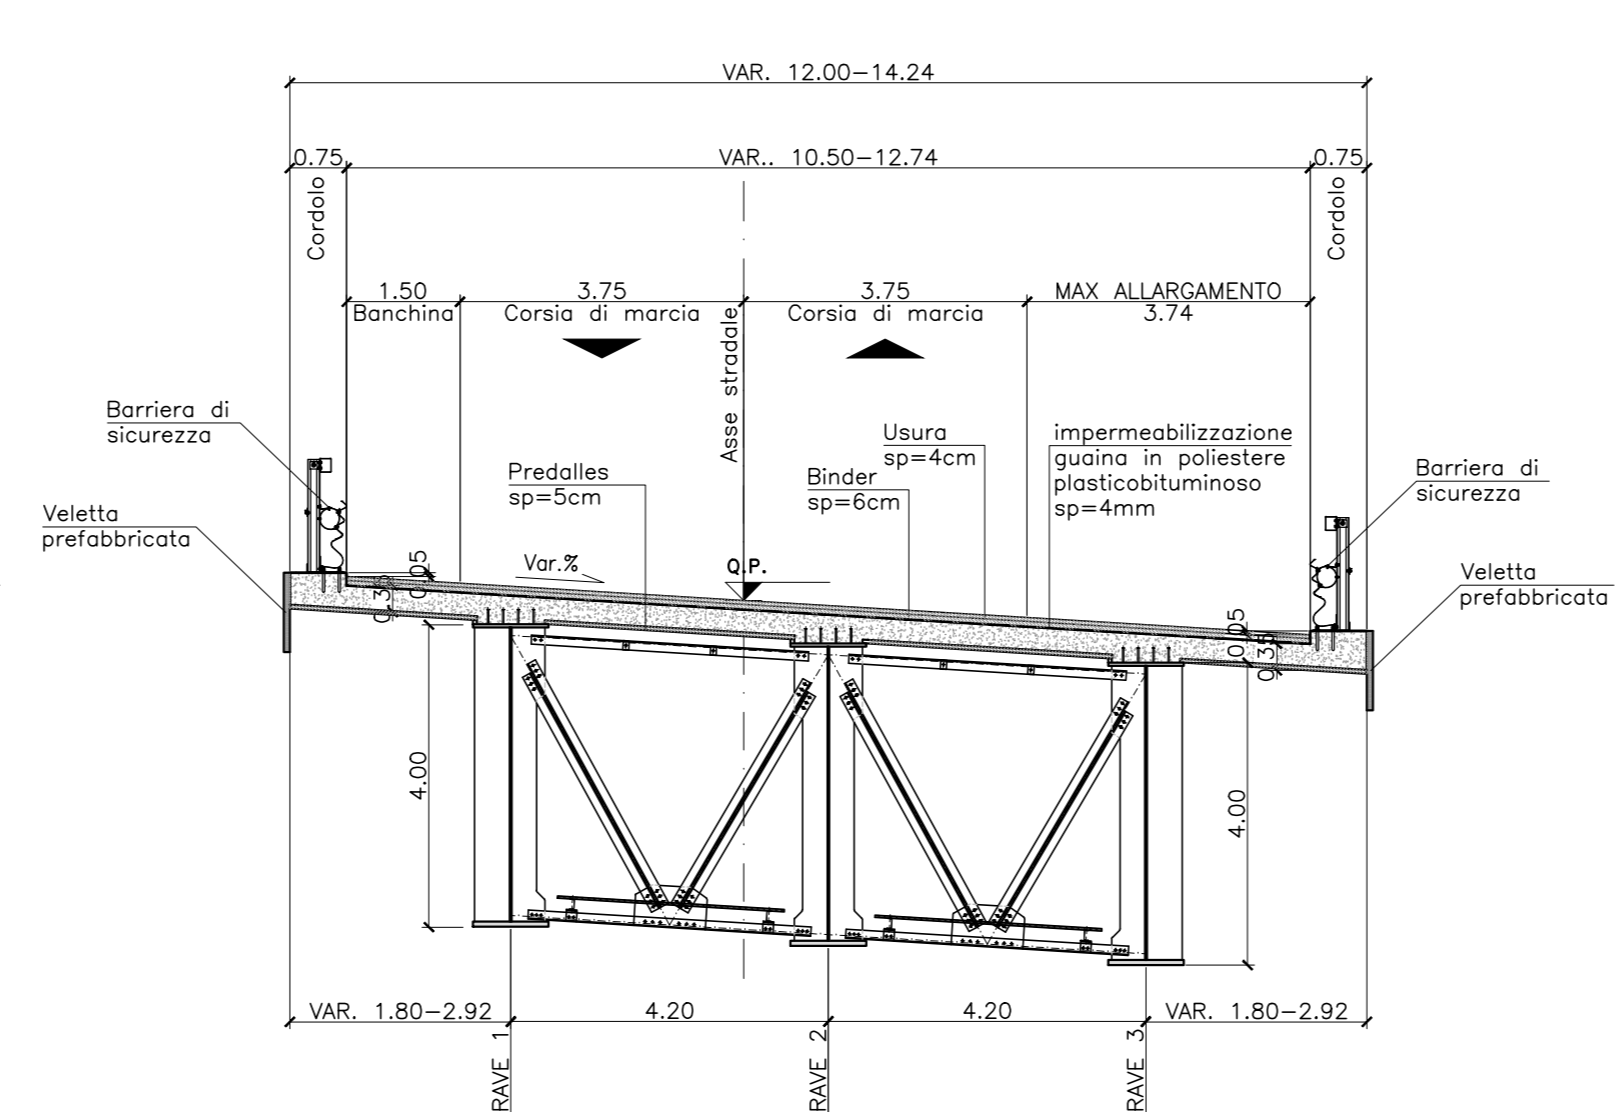

GRUPPO FS ITALIANI

ANAS S.p.A.
Direzione Progettazione e Realizzazione Lavori

S.S. 389 TRONCO VILLANOVA – LANUSEI - TORTOLI
LOTTO BIVIO VILLAGRANDE - SVINCOLO DI ARZANA
DAL Km 51+100,00 DELLA S.S. 389 VAR AL Km 177+930,00 DELLA S.S. 389

PROGETTO DEFINITIVO cod. CA22

PROGETTAZIONE: ANAS - DIREZIONE PROGETTAZIONE E REALIZZAZIONE LAVORI

<p>PROGETTISTA E RESPONSABILE INTEGRATORE PRESTAZIONI SPECIALISTICHE Ing. M. RASIMELLI Della Società Progettisti e Progettisti s.r.l.</p> <p>IL GRUPPO DI PROGETTAZIONE: Ing. D. BONACCI Ing. M. PROCCACI Ing. P. COPPINATO Ing. R. CERUGLIONE Ing. S. PELLEGRINI Ing. M. GAVATINI Ing. A. POLI Geom. M. BRAGLIA Ing. A. MASSELLI Ing. A. LUCA</p> <p>IL RESPONSABILE DEL S.I.A. Arch. E. RASIMELLI</p> <p>IL GEOLOGO Dott. S. PALAZZI</p> <p>COORDINATORE PER LA SICUREZZA IN FASE DI PROGETTAZIONE Ing. L. IONNE</p> <p>VISTO: IL RESP. DEL PROCEDIMENTO Ing. F. RUGGERI</p>	<p>MANDATARIA </p> <p>MANDANTE PINI SWISS ENGINEERS SA SWISS</p> <p>MANDANTE PINI SWISS ENGINEERS Srl ITALIA</p>
--	--

PROTOCOLLO DATA:

OPERE D'ARTE MAGGIORI
Viadotto V107
Pianta impalcato, prospetto e sezione trasversale Tav. 2 di 2

PROGETTO	LM. PROJ.	N. PROJ.	NOME FILE	REVISIONE	SCALA
D/PCA/2/2	D	2002	T00V107STRPF02	A	1:200-1:100
D					
C					
B					
A	PRIMA EMISSIONE	AGOSTO 2020	BENZONI	POLI	RASIMELLI
REV.	DESCRIZIONE	DATA	REDATTO	VERIFICATO	APPROVATO