





Infissi interessati dall'intervento di sostituzione.
Serramenti in legno, con sottoporta cieco, composti da due ante a tutta altezza. Vettratura superiore (spessore del vetro 3 mm).
Telaio fisso e mobile in legno a singola battuta. Sistema di oscuramento e chiusura esterna con avvolgibili in plastica e cassonetto tradizionale


Prospetto della facciata principale su strada dell'istituto "M. Polimeni e Zumbo" Suore Cappuccine del S. Cuore
scala 1:100

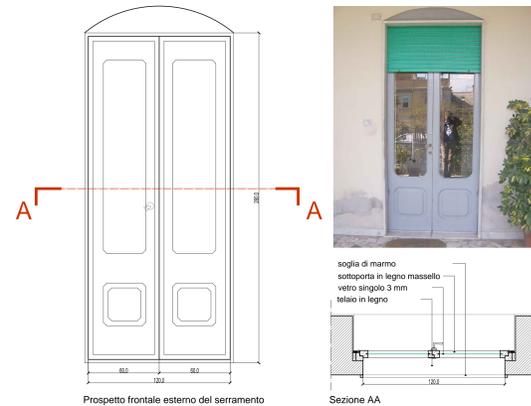

Infisso tipo interessato dall'intervento di sostituzione
scala 1:20


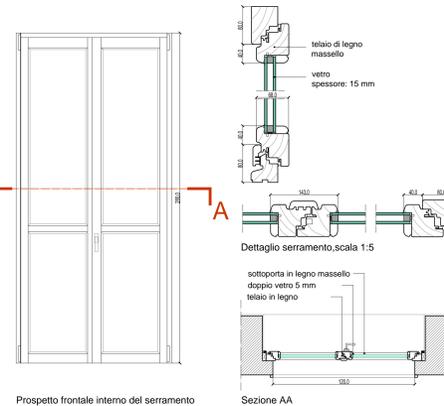


Nuovo infisso tipo proposto
scala 1:20

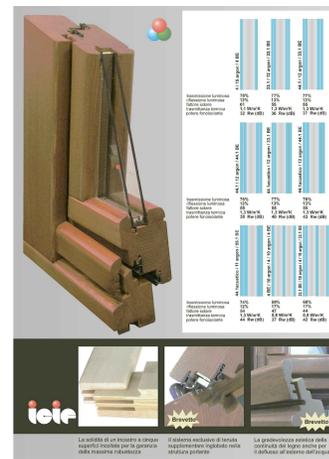

NOTE GENERALI

QUADRO DI UNIONE:

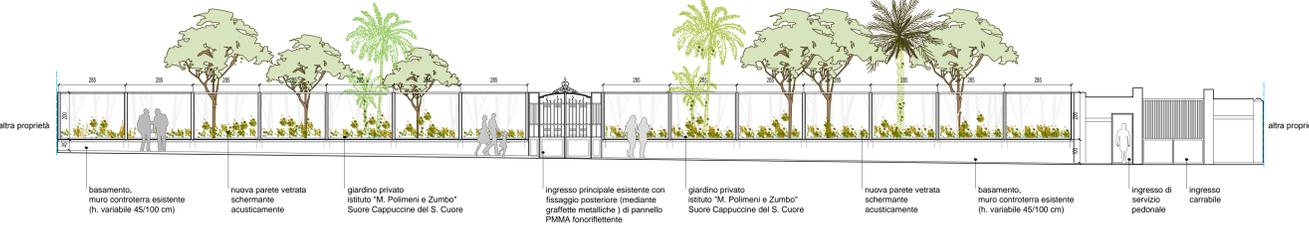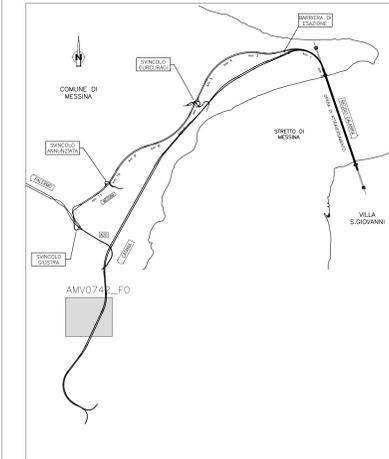


Prospetto della nuova recinzione esterna con tamponamento in vetro fono riflettente
scala 1:100

Istituto Suore Cappuccine del S. Cuore




Key plan

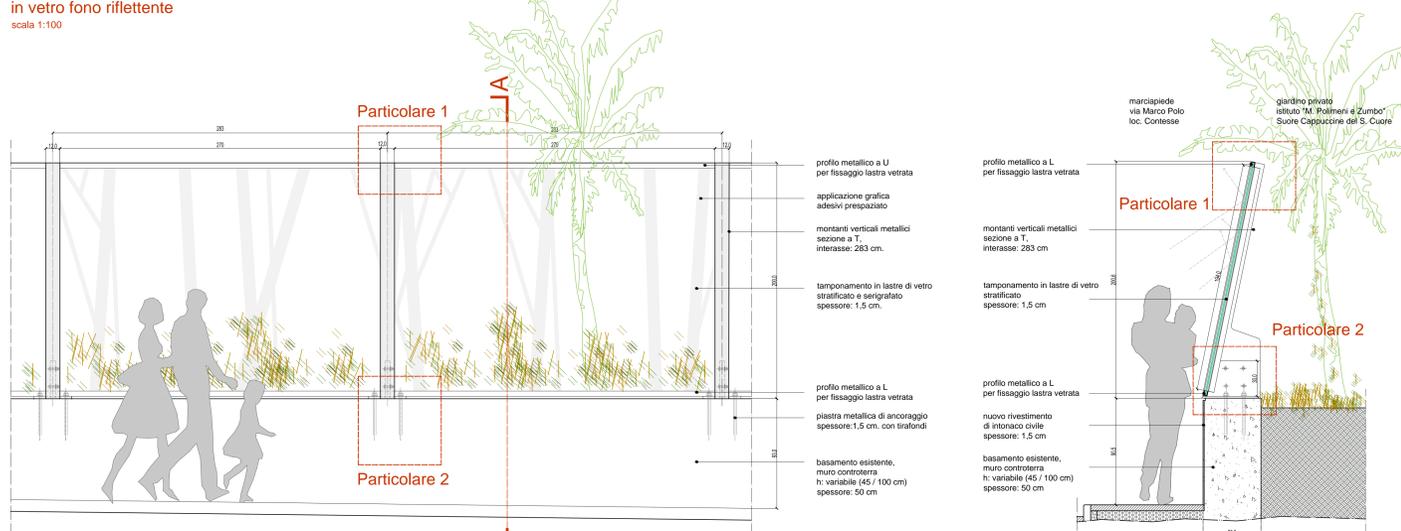


Particolare della nuova recinzione esterna fono riflettente
scala 1:20

Sezione AA
scala 1:20

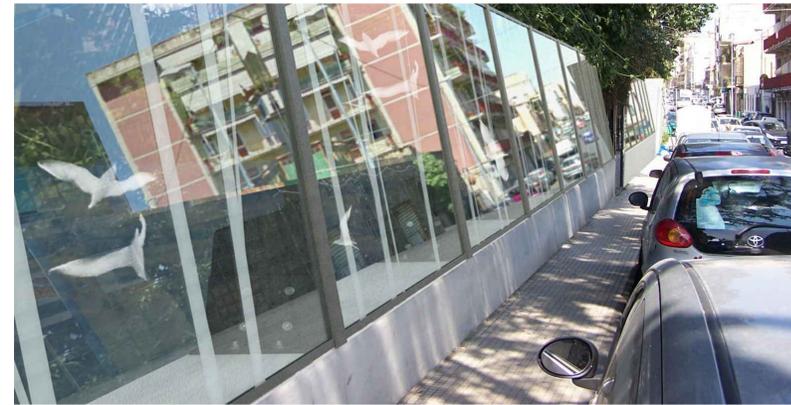

Fotoinserimento

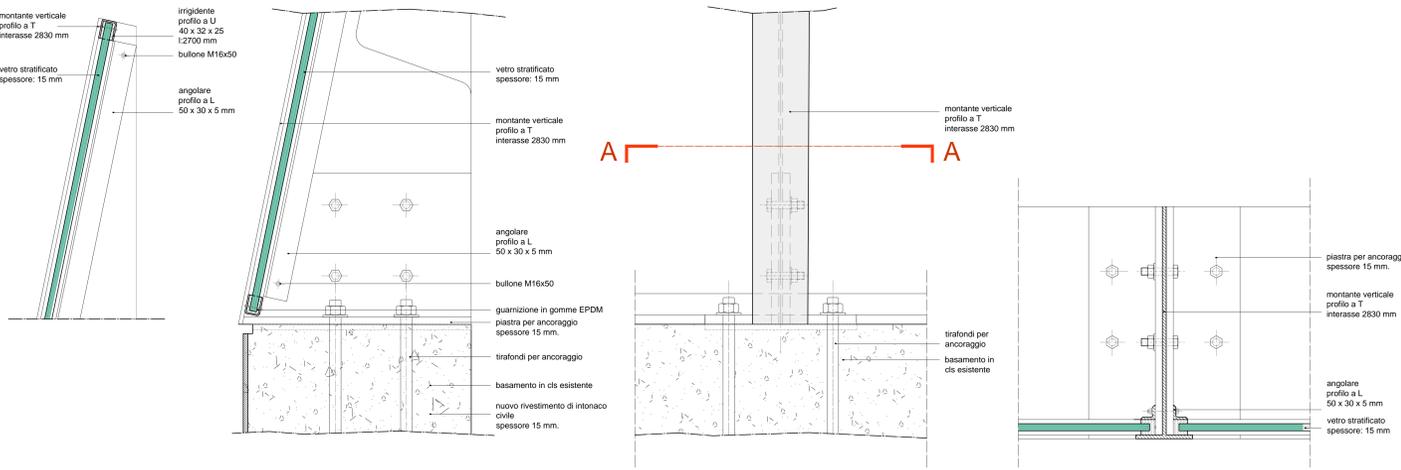

Particolare 1
scala 1:5

Particolare 2 vista laterale
scala 1:5

Particolare 2 vista frontale
scala 1:5

Particolare 2 sezione AA
scala 1:5

Stretto di Messina
Consorzio per la progettazione, realizzazione e gestione del collegamento stabile tra lo Stretto e il Continente
Organismo di Stato pubblico
(Legge n. 1108 del 17 dicembre 1971, modificata dal D.Lgs. n. 114 del 24 aprile 2000)

EuroLink

PONTE SULLO STRETTO DI MESSINA

PROGETTO DEFINITIVO
ALTERNATIVE AI SITI DI DEPOSITO

(Richtlinie CTA/ del 22/12/2011 Prot. CTA/2011/4534 e del 16/03/2012 Prot. CTA/2012/1012)

EUROLINK S.C.p.A.
IMPIREGGIO S.p.A.
SOCIETA' ITALIANA PER CONDOTTE D'ACQUA S.p.A.
COOPERATIVA MURATORI E CEMENTISTI - C.M.C. di Ravenna Soc. Coop. a.r.l.
SAICV S.A.L.U.
ISHIKAWAJIMA - HARIMA HEAVY INDUSTRIES CO. Ltd.
A.C.I. S.C.P.A. - CONSORZIO STABILE

IL PROGETTISTA Dott. Ing. G. Scapellato Ordre Ingegn. Milani n° A. 20593	IL CONTRAENTE GENERALE (Ing. P.P. Marcheselli)	STRETTO DI MESSINA DIRETTORE GENERALE (Ing. G. Farnetani)	STRETTO DI MESSINA AMMINISTRATORE DELEGATO (Dott. P. Gucci)
---	---	---	---

Formato digitalmente in sede del'Aut. 21 del D.Lgs. 82/2005

GENERALE AMV0742_F0

AMBIENTE
STUDIO D'IMPATTO AMBIENTALE
QUADRO DI RIFERIMENTO PROGETTUALE

PROGETTO INTERVENTI DI RISANAMENTO ACUSTICO E RIQUALIFICAZIONE DEL PAESAGGIO SONORO - ISTITUTO "M. POLIMENI E ZUMBO"

CODICE [C][I][G][7][0][P][P][Z][V][G][A][M][I][A][Q][2][0][0][0][0][0][7][0][F][0]	SCALA VARE			
REV. DATA	DESCRIZIONE	REDATTO	VERIFICATO	APPROVATO
F0	13/05/2012	EMISSIONE FINALE	A. CALGARI M. SALOMONNO, S.FIOQUANTI	

NOME DEL FILE: AMV0742_F0.dwg