



SEZIONE TIPO MURO - A2

scala 1:50

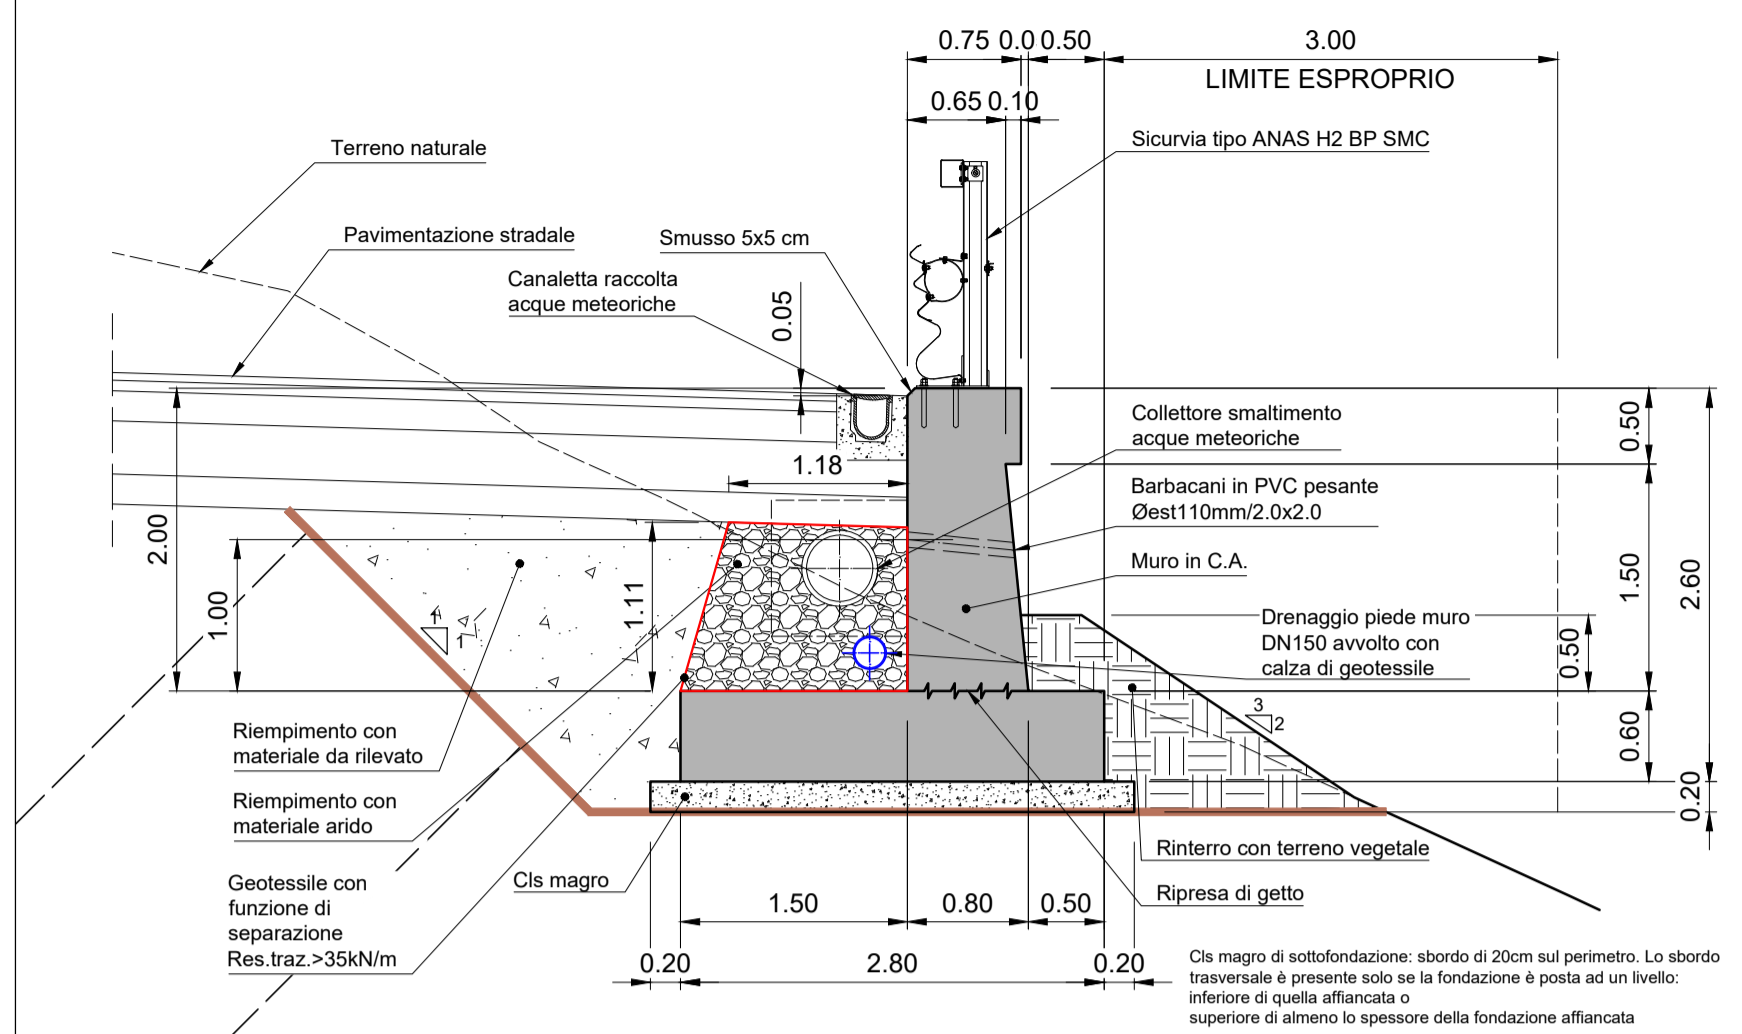


SEZIONE TIPO MURO - A3

scala 1:50

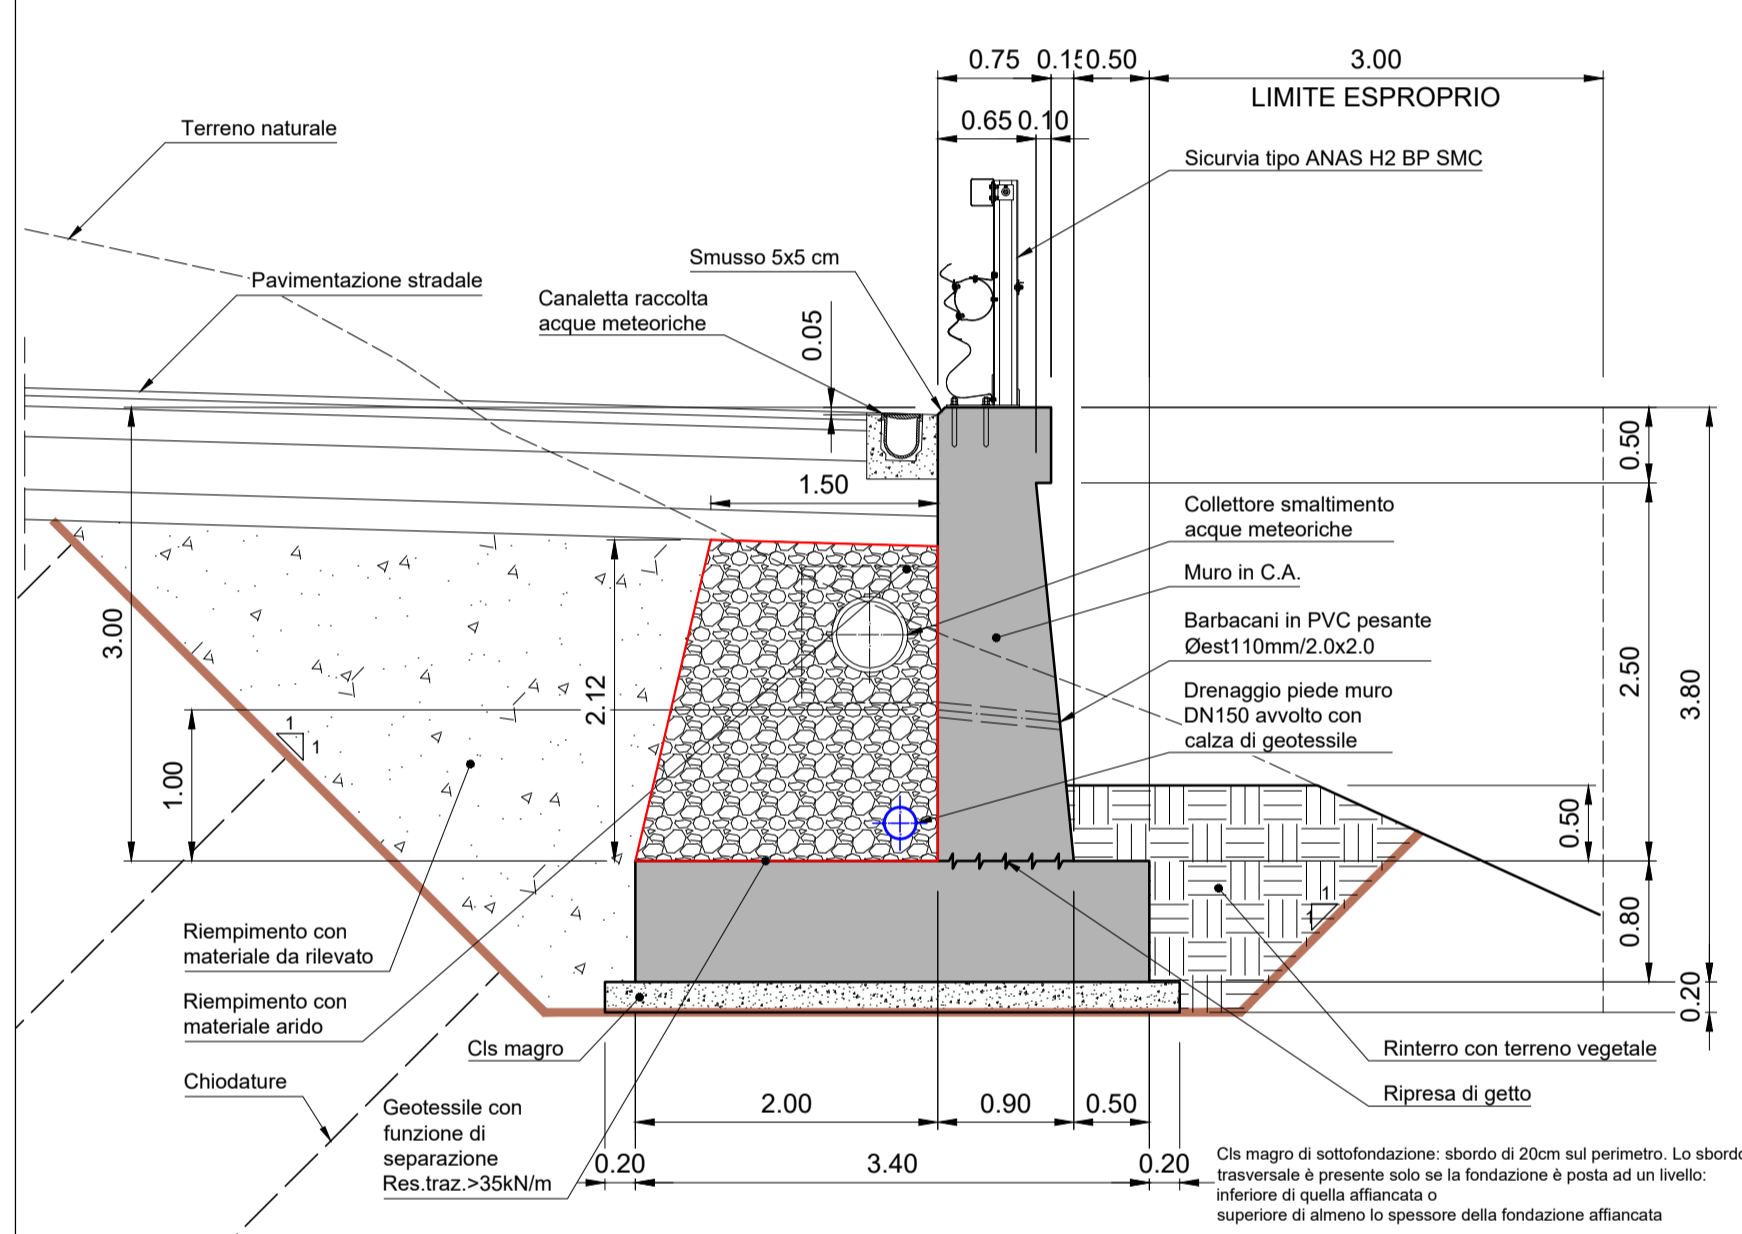


SEZIONE TIPO MURO - A4

scala 1:50

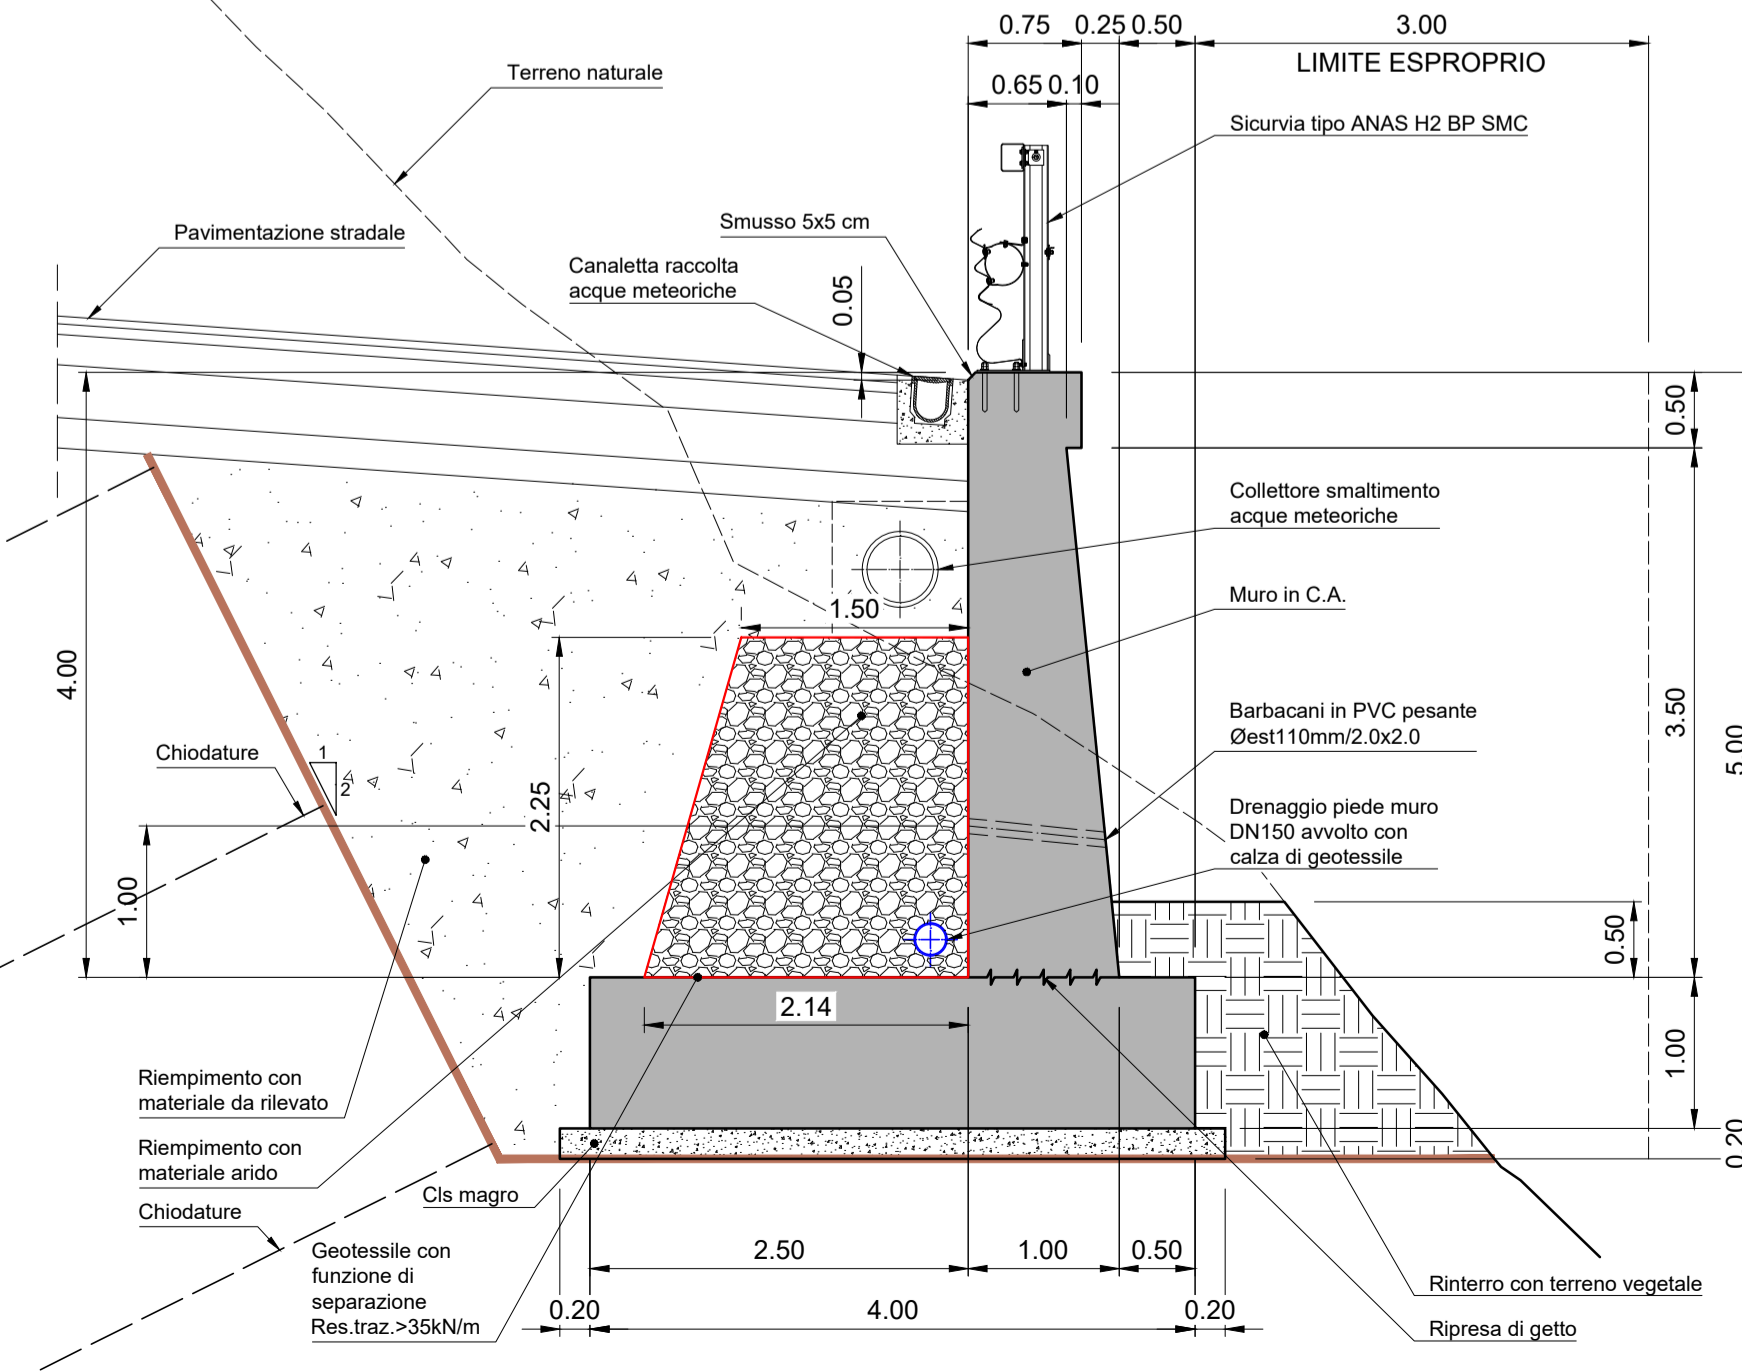


SEZIONE TIPO MURO - A5

scala 1:50

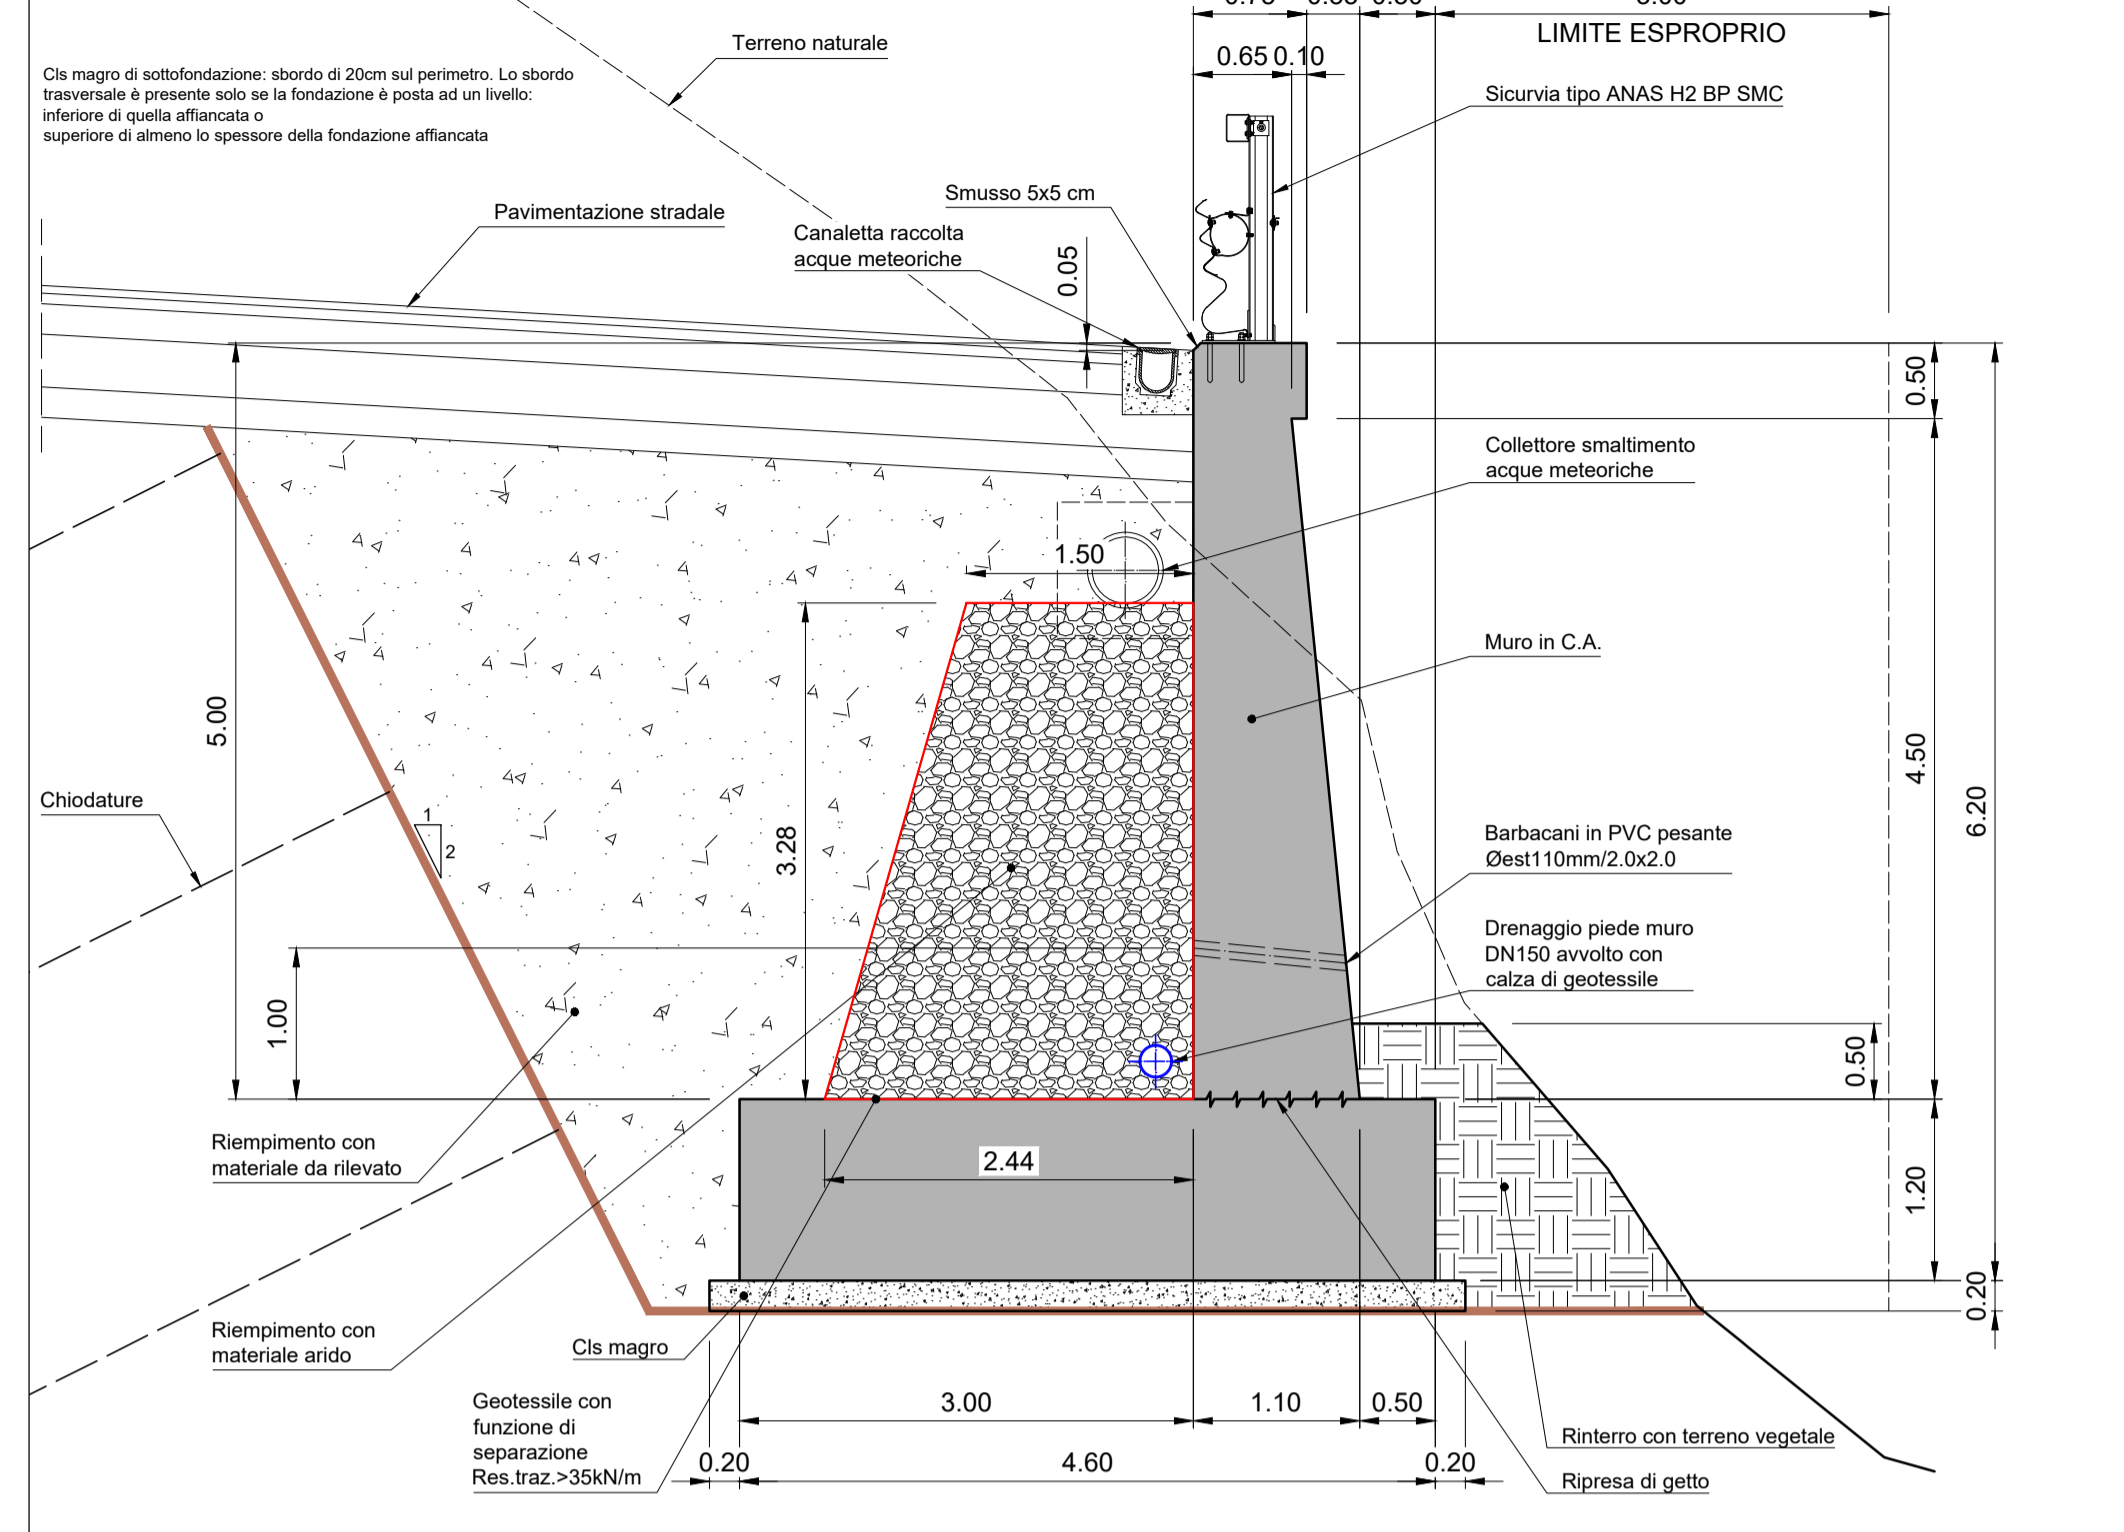


SEZIONE TIPO MURO - A6

scala 1:50

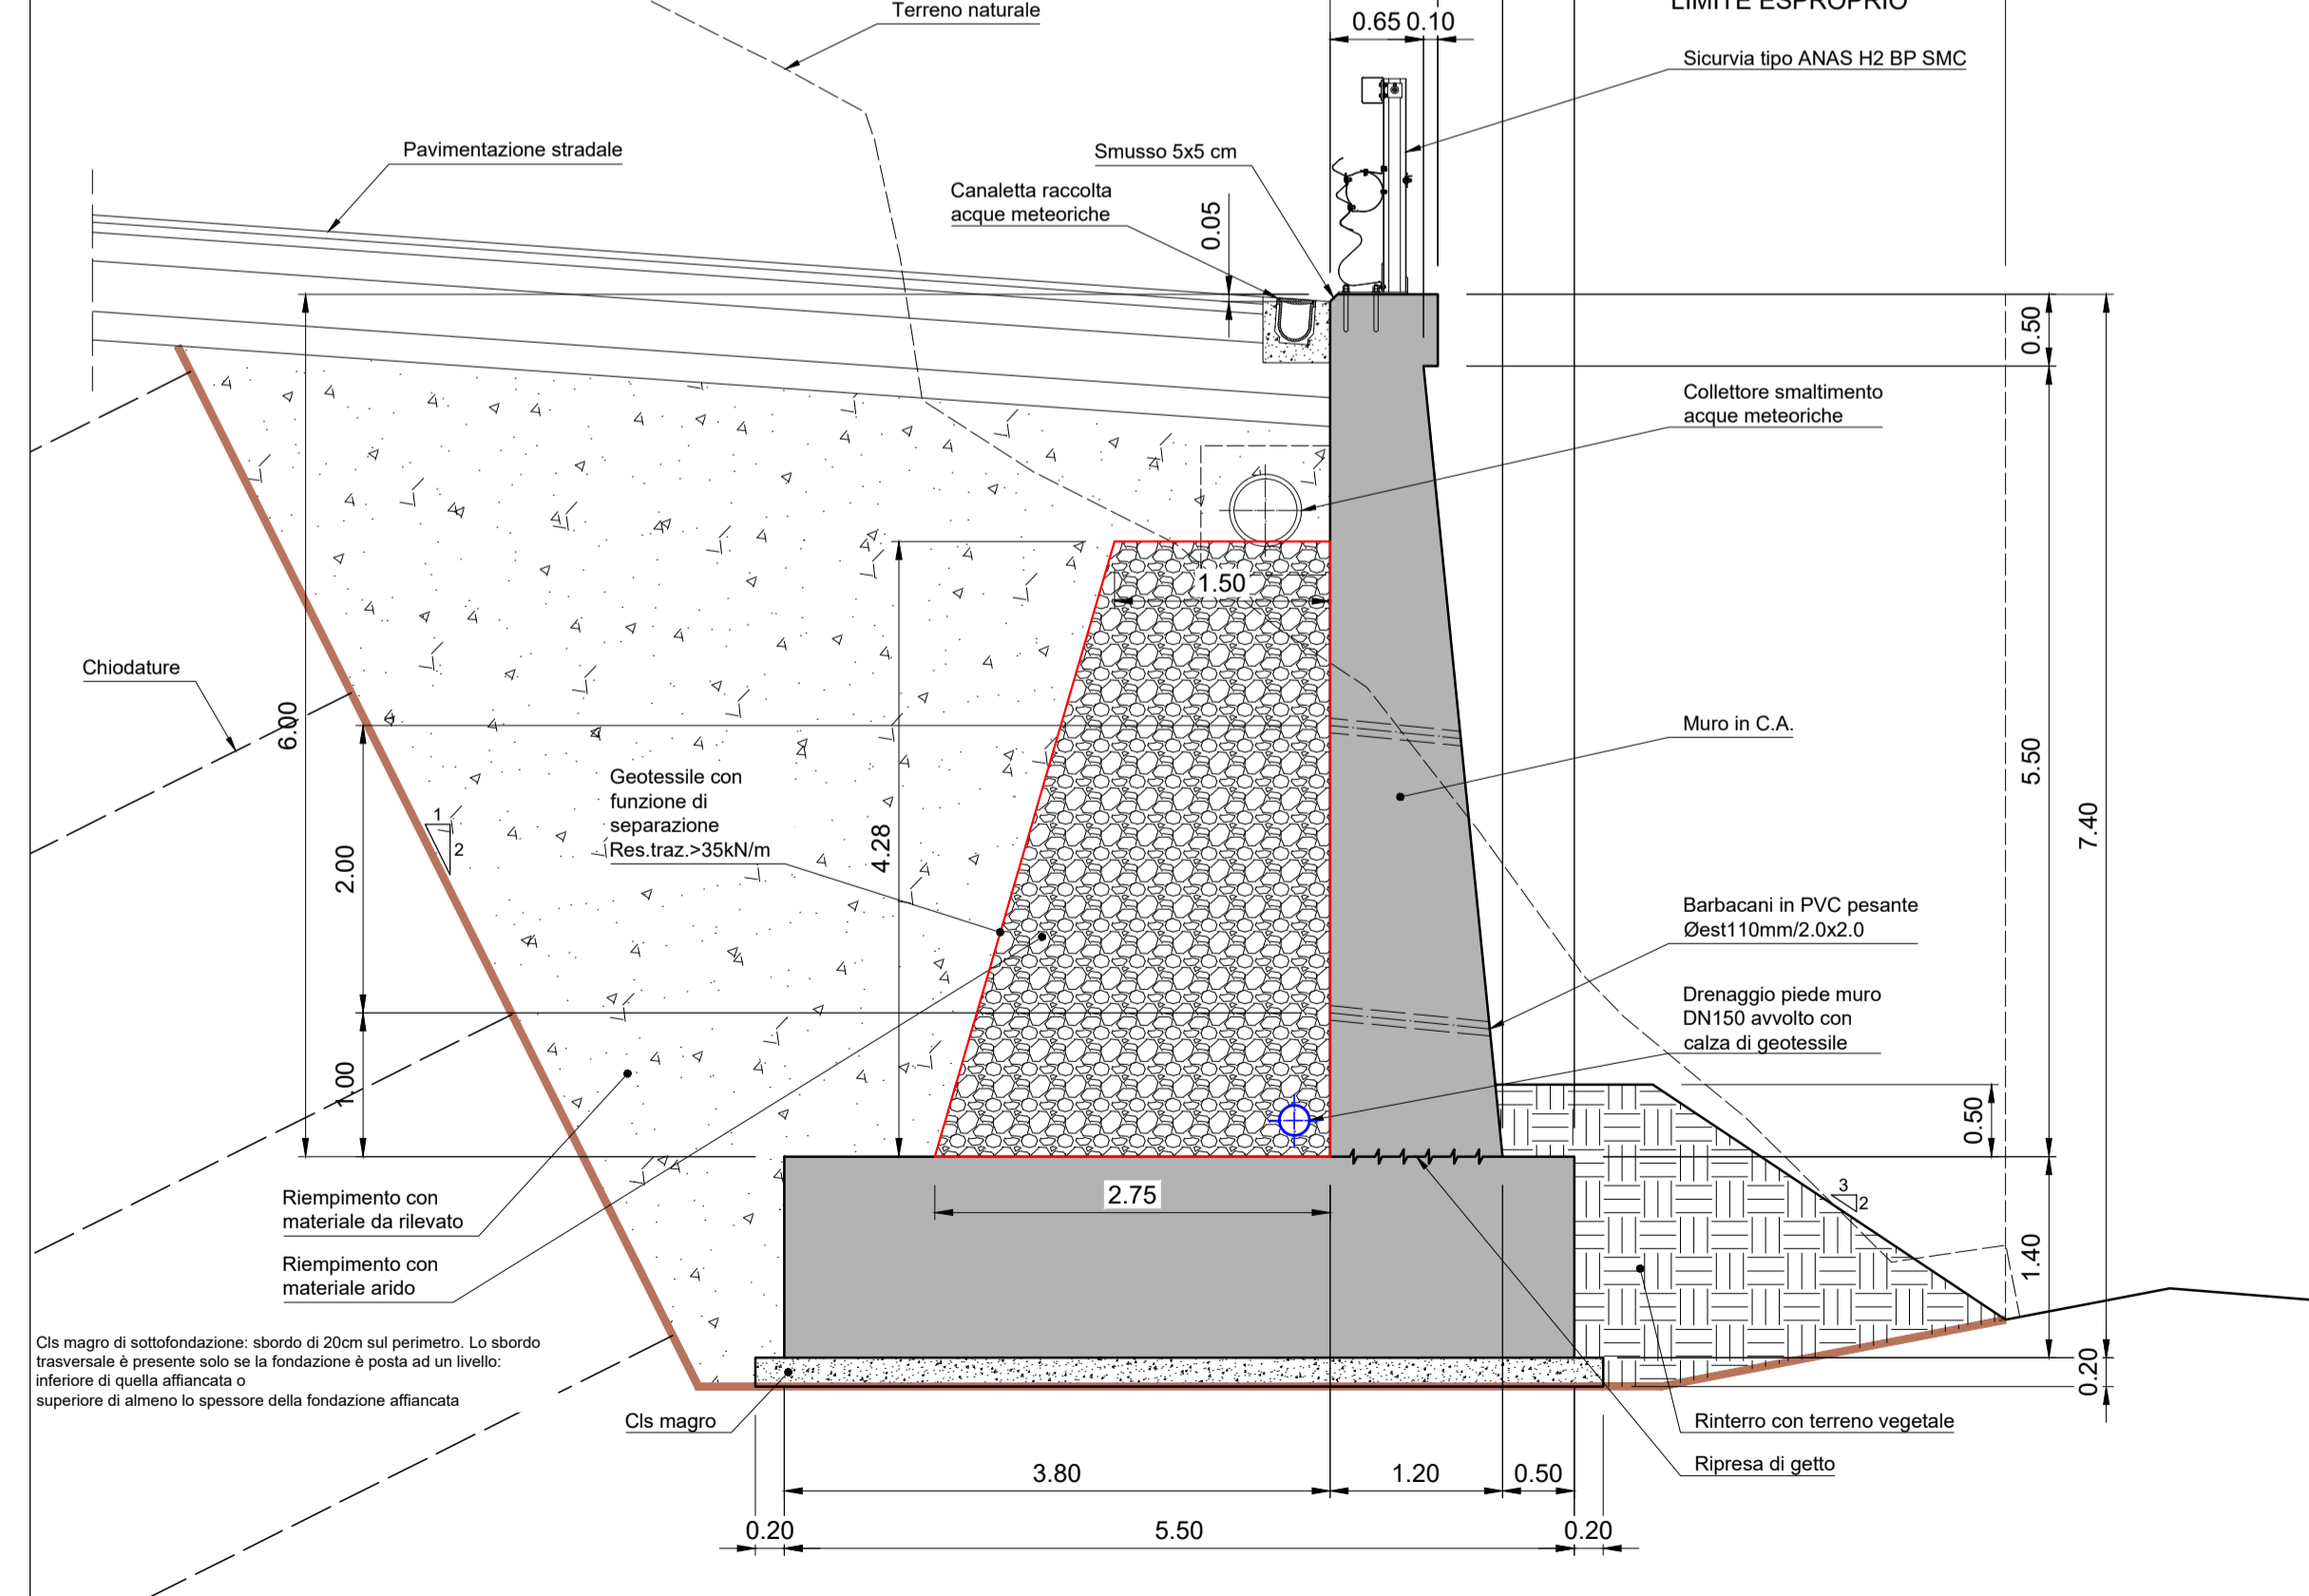

SCHEMA TIPOLOGICO BARBACANI

POSIZIONAMENTO A QUINCONCE

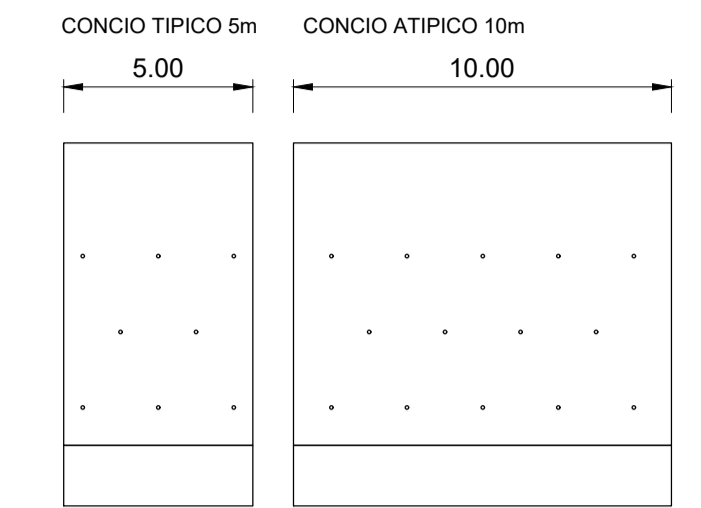

Il numero di allineamenti verticali di barbacani è indicato nelle sezioni tipo in funzione dell'altezza propria di ciascun concio.



ANAS S.p.A.
Direzione Progettazione e Realizzazione Lavori

S.S. 389 TRONCO VILLANOVA – LANUSEI - TORTOLI
LOTTO BIVIO VILLAGRANDE - SVINCOLO DI ARZANA
DAL Km 51+100,00 DELLA S.S. 389 VAR AL Km 177+930,00 DELLA S.S. 389

PROGETTO DEFINITIVO

COD. CA22

PROGETTAZIONE: ANAS - DIREZIONE PROGETTAZIONE E REALIZZAZIONE LAVORI

PROGETTISTA E RESPONSABILE INTEGRATORE PRESTAZIONI SPECIALISTICHE

Ing. M. RASIMELLI

Ordine Ingegneri Provincia di Perugia n° 4532

GRUPPO DI PROGETTAZIONE

Ing. D. BONADIES Ing. M. PROCACCI

Ing. P. LOSPENNATO Ing. R. CERQUIGLIANI

Ing. S. PELLEGRINI Ing. M. CARAFFINI

Ing. A. POLLI Geom. M. BINAGLIA

Ing. M. MARELLI

Ing. A. LUCIA

IL GRUPPO DI PROGETTAZIONE:

rpa

MANDATARIA

PINI PINI SWISS ENGINEERS SA

SWISS

MANDANTE

IL RESPONSABILE DEL S.I.A.

Arch. E. RASIMELLI

IL GEOLOGO

Dott. S. PIAZZOLI

COORDINATORE PER LA SICUREZZA IN FASE DI PROGETTAZIONE

Ing. L. IOVINE

VISTO: IL RESP. DEL PROCEDIMENTO

Ing. F. RUGGIERI

PINI PINI SWISS ENGINEERS Srl

ITALIA

MANDANTE

PROTOCOLLO

DATA:

OPERE D'ARTE MINORI

MURI DI SOSTEGNO

SEZIONI TIPO 1/7

CODICE PROGETTO		NOME FILE		REVISIONE	SCALA
PROGETTO	LV. PROG. N. PROG.	T00_OS00_STR_CP01-07_A-2			
D	2002	T00OS00STRCP01		A	1:50
D					
C					
B					
A	PRIMA EMISSIONE	AGOSTO 2020	BENZONI	POLLI	RASIMELLI
REV.	DESCRIZIONE	DATA	REDATTO	VERIFICATO	APPROVATO