


# SCHEMA TIPOLOGICO BARBACANI


## POSIZIONAMENTO A QUINCONCE

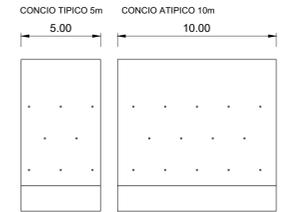

Il numero di allineamenti verticali di barbacani è indicato nelle sezioni tipo in funzione dell'altezza propria di ciascun concio.


### SEZIONE TIPO MURO - A9

scala 1:50

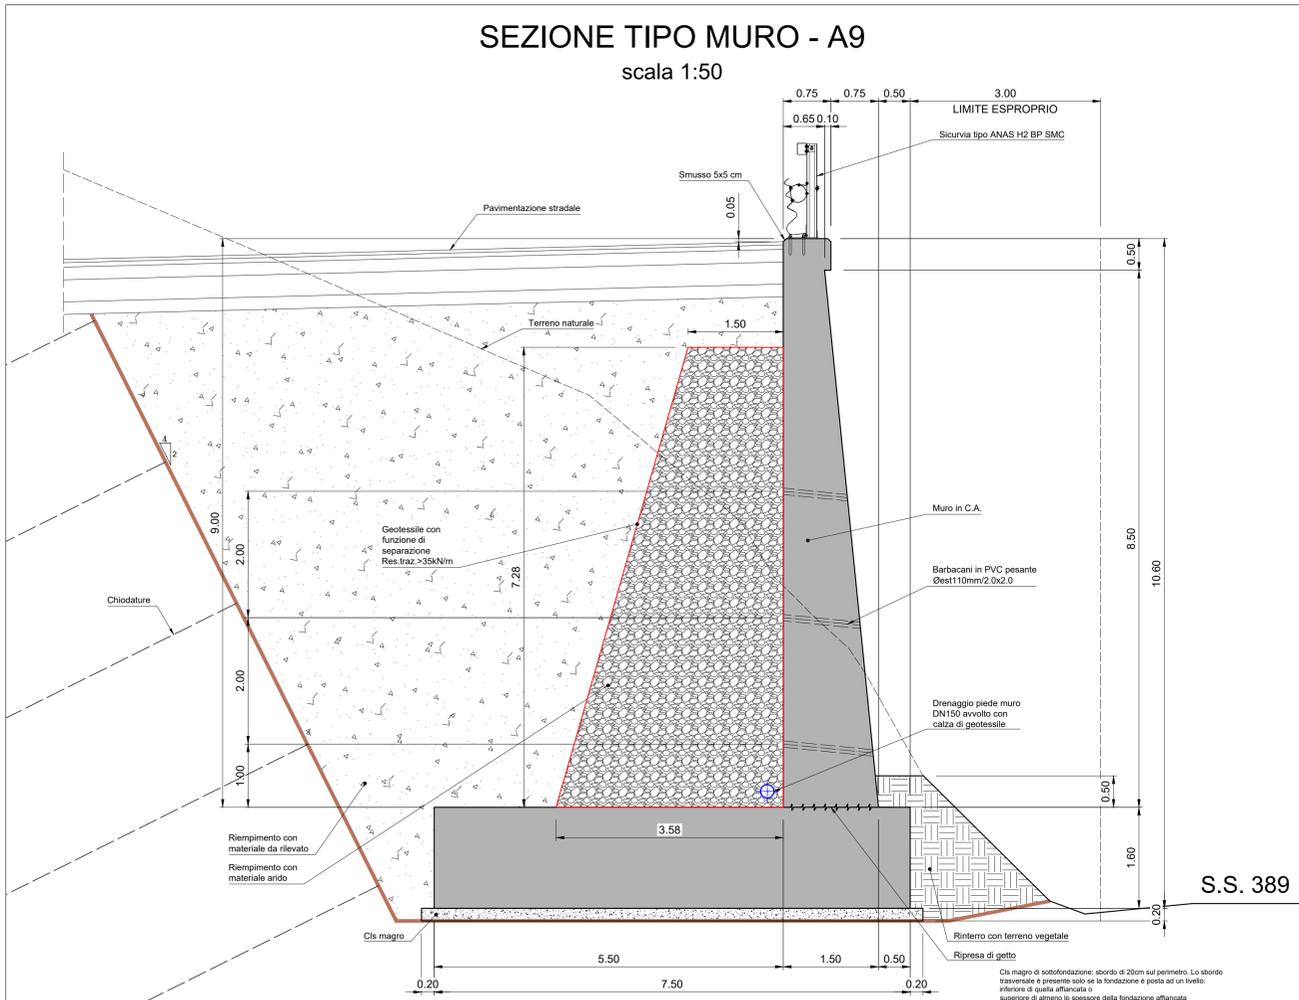

### SEZIONE TIPO MURO - A10

scala 1:50

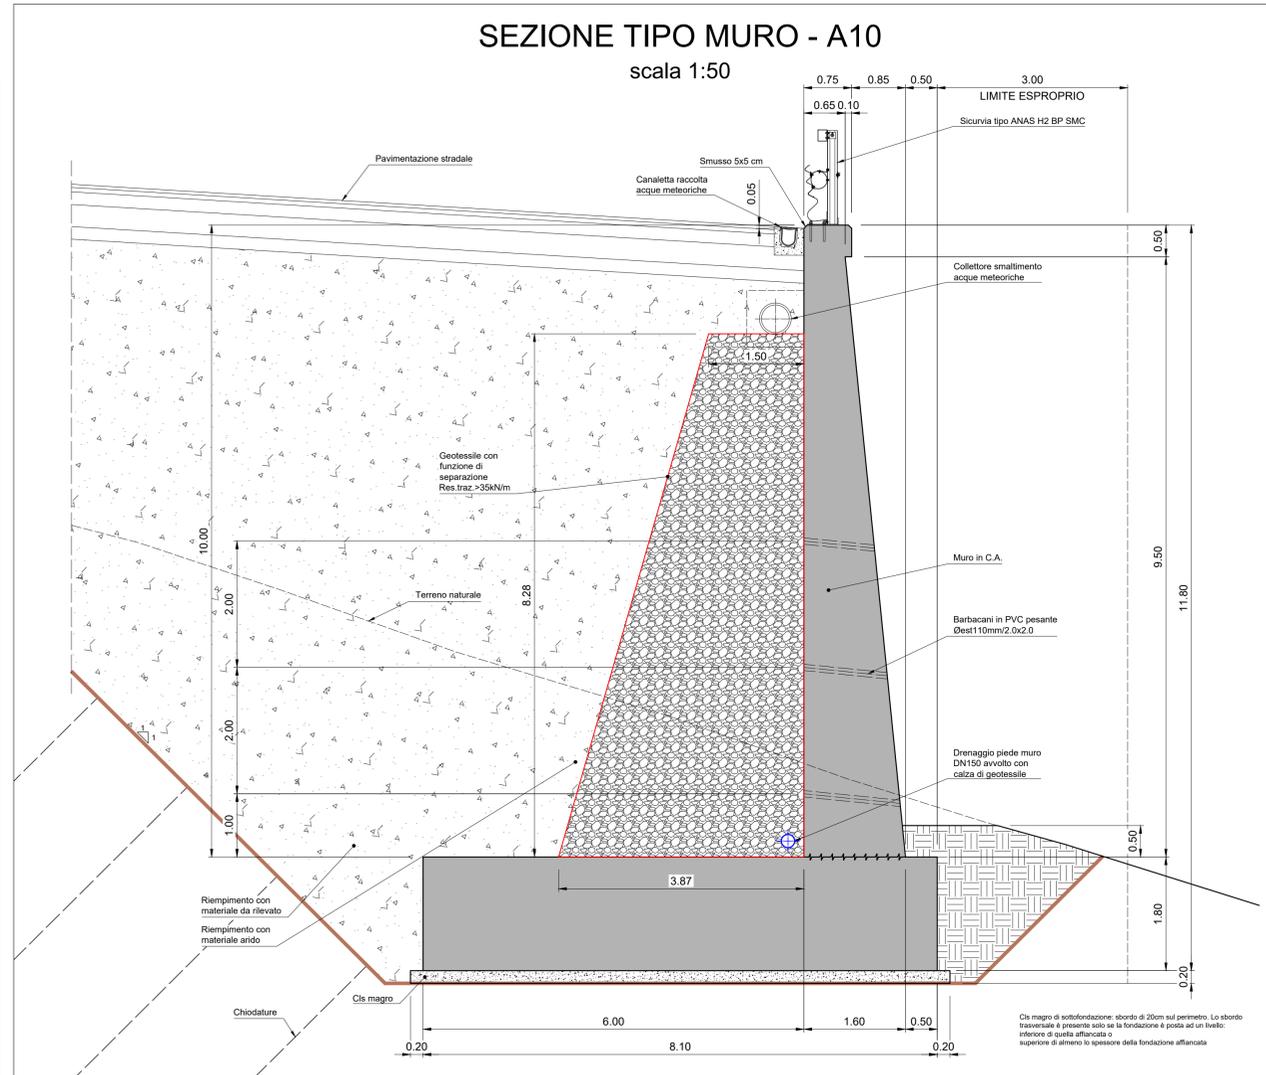

**ANAS S.p.A.**  
Direzione Progettazione e Realizzazione Lavori

**S.S. 389 TRONCO VILLANOVA – LANUSEI - TORTOLI**  
**LOTTO BIVIO VILLAGRANDE - SVINCOLO DI ARZANA**  
DAL Km 51+100,00 DELLA S.S. 389 VAR AL Km 177+930,00 DELLA S.S. 389

PROGETTO DEFINITIVO

COD. CA22

PROGETTAZIONE: ANAS - DIREZIONE PROGETTAZIONE E REALIZZAZIONE LAVORI

PROGETTISTA E RESPONSABILE INTEGRATORE PRESTAZIONI SPECIALISTICHE

Ing. M. RASIMELLI

Ordine Ingegn. Provincia di Perugia n° 4632

GRUPPO DI PROGETTAZIONE

Ing. D. BONADIES

Ing. P. LOSPENNATO

Ing. S. PELLEGRINI

Ing. A. POLLI

Ing. M. MARELLI

Ing. A. LUCCA

Ing. M. PROCACCI

Ing. R. CERQUJGINI

Ing. M. CARAFFINI

Geom. M. BINAGLIA

MANDATARIA

**PINI** PINI SWISS ENGINEERS SA

SWISS

MANDANTE

IL RESPONSABILE DEL S.I.A.

Arch. E. RASIMELLI

IL GEOLOGO

Dott. S. PIAZZOLI

COORDINATORE PER LA SICUREZZA IN FASE DI PROGETTAZIONE

Ing. L. IOVINE

VISTO: IL RESP. DEL PROCEDIMENTO

Ing. F. RUGGIERI

PROTOCOLLO

DATA:

IL GRUPPO DI PROGETTAZIONE:



MANDATARIA

**PINI** PINI SWISS ENGINEERS SA

SWISS

MANDANTE

IL RESPONSABILE DEL S.I.A.

Arch. E. RASIMELLI

IL GEOLOGO

Dott. S. PIAZZOLI

COORDINATORE PER LA SICUREZZA IN FASE DI PROGETTAZIONE

Ing. L. IOVINE

VISTO: IL RESP. DEL PROCEDIMENTO

Ing. F. RUGGIERI

OPERE D'ARTE MINORI

MURI DI SOSTEGNO

SEZIONI TIPO 3/7

CODICE PROGETTO		NOME FILE		REVISIONE	SCALA
PROGETTO	LIV. PROG. N. PROG.	T00_OS00_STR_CP01-07_A-2		A	1:50
ELAB.	ELAB.	T00_OS0001_STR_CP03			
D					
C					
B					
A	PRIMA EMISSIONE	AGOSTO 2020	BENZONI	POLLI	RASIMELLI
REV.	DESCRIZIONE	DATA	REDATTO	VERIFICATO	APPROVATO