


PROSPETTO MURO M1  
scala 1:200

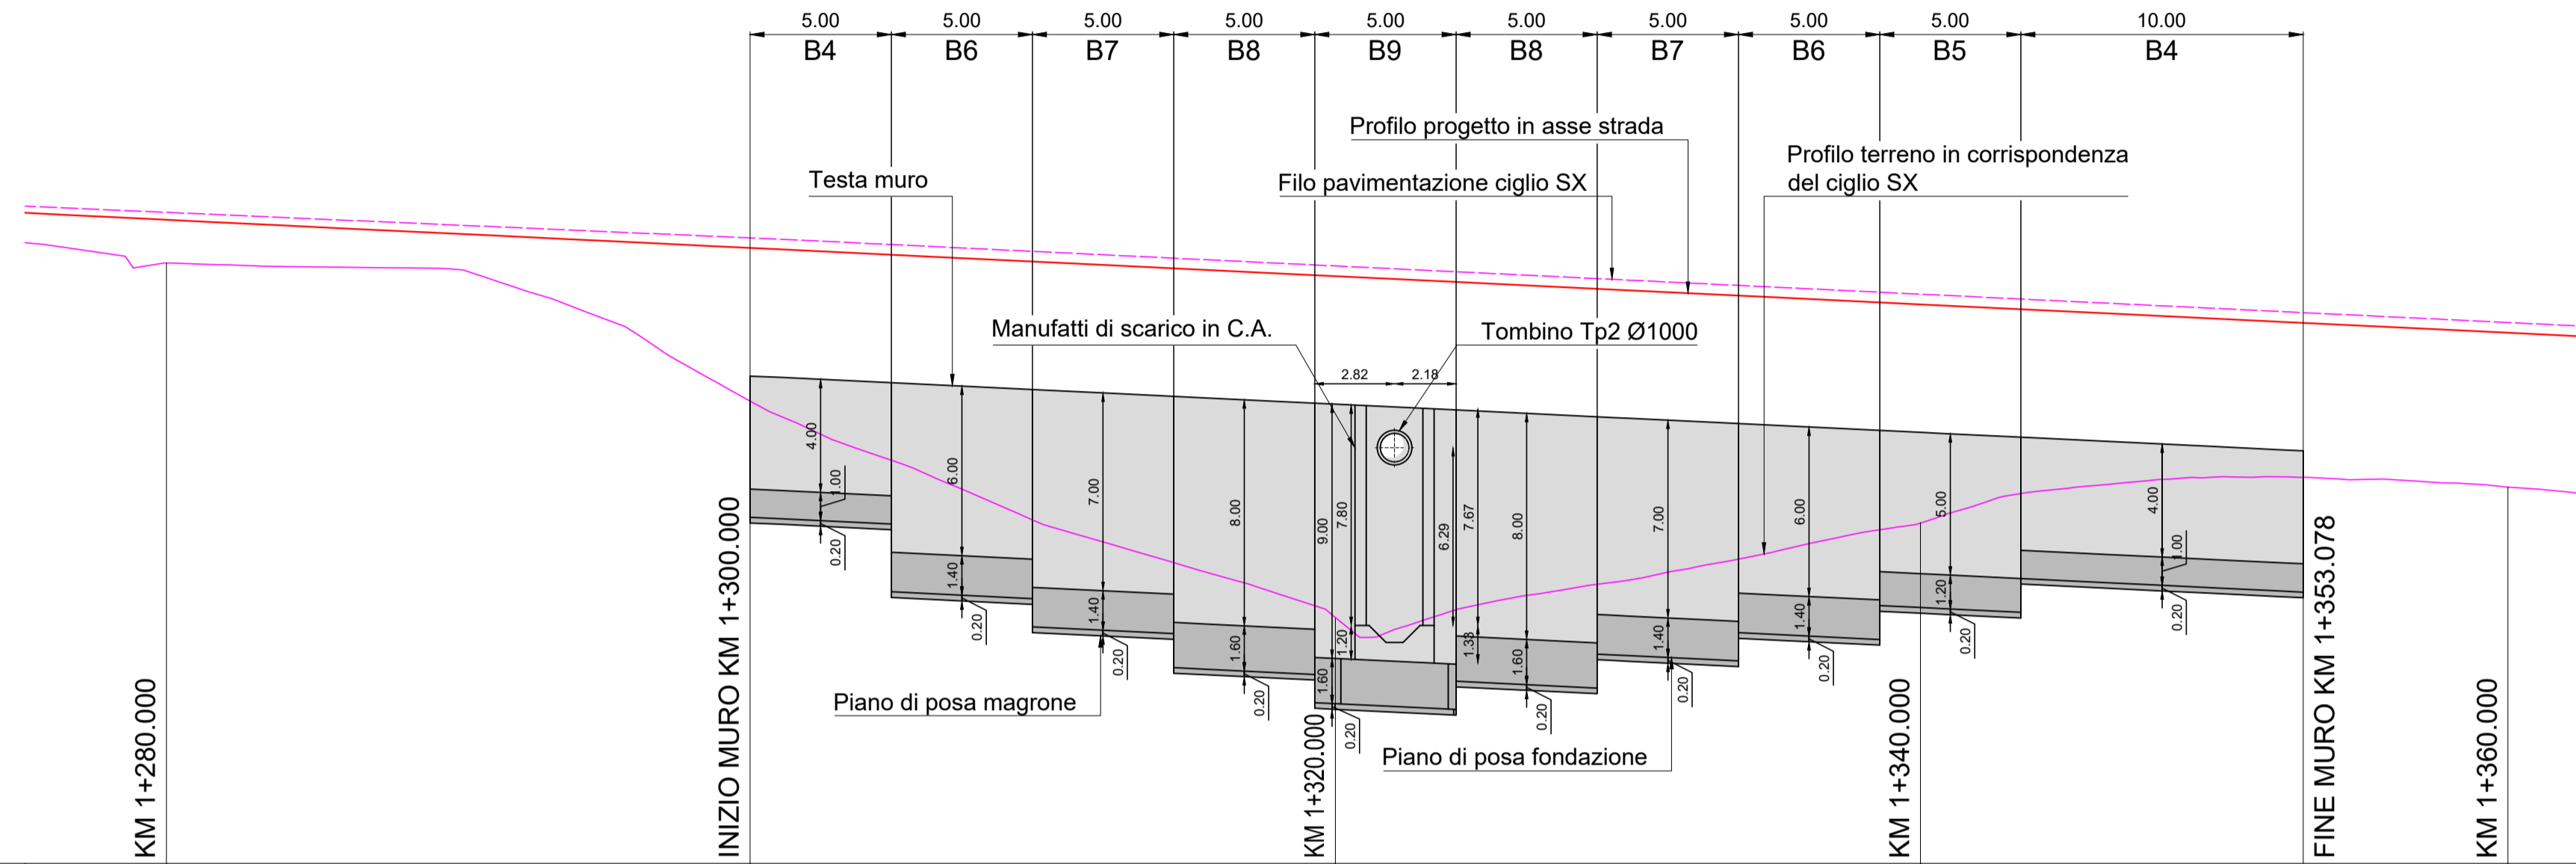

NUMERO SEZIONE STRADA	65	66	67	68	69																				
DISTANZE PARZIALI		20,67	20,72	20,72	13,56	7,16																			
DISTANZE PROGRESSIVE MURO			0,00	5,00	10,00	15,00	20,00	25,00	30,00	35,00	40,00	45,00	50,00	55,00											
QUOTE TERRENO CIGLIO SX			841,369	839,277	837,162	835,650	834,123	833,990	834,886	835,772	836,812	838,093	838,591	838,544											
QUOTE PROGETTO TESTA MURO			842,251	842,015	841,774	841,533	841,292	841,051	840,810	840,569	840,328	840,087	839,846	839,605											
QUOTE IMPOSTA FONDAZIONE			837,251	837,015	834,615	834,374	833,374	833,133	831,933	831,733	831,492	830,492	830,251	831,251	831,010	832,210	831,969	832,969	832,728	833,928	833,687	834,887	834,646	834,405	
QUOTE IMPOSTA MAGRONE																									



**ANAS S.p.A.**  
Direzione Progettazione e Realizzazione Lavori

**S.S. 389 TRONCO VILLANOVA – LANUSEI - TORTOLÌ**  
**LOTTO BIVIO VILLAGRANDE - SVINCOLO DI ARZANA**  
DAL Km 51+100,00 DELLA S.S. 389 VAR AL Km 177+930,00 DELLA S.S. 389

PROGETTO DEFINITIVO

COD. CA22

PROGETTAZIONE: ANAS - DIREZIONE PROGETTAZIONE E REALIZZAZIONE LAVORI

**PROGETTISTA E RESPONSABILE INTEGRATORE PRESTAZIONI SPECIALISTICHE**  
Ing. M. RASIMELLI  
Ordine Ingegneri Provincia di Perugia n° 4632

**GRUPPO DI PROGETTAZIONE**  
Ing. D. BONADIES    Ing. M. PROCACCI  
Ing. P. LOSPENNATO    Ing. R. CERQUIGLIANI  
Ing. S. PELLEGRINI    Ing. M. CARAFFINI  
Ing. A. POLLI    Geom. M. BINAGLIA  
Ing. M. MARELLI  
Ing. A. LUCIA

**IL RESPONSABILE DEL S.I.A.**  
Arch. E. RASIMELLI

**IL GEOLOGO**  
Dott. S. PIAZZOLI

**COORDINATORE PER LA SICUREZZA IN FASE DI PROGETTAZIONE**  
Ing. L. IOVINE

**VISTO: IL RESP. DEL PROCEDIMENTO**  
Ing. F. RUGGIERI

**IL GRUPPO DI PROGETTAZIONE:**




MANDATARIA

**PINI PINI SWISS ENGINEERS SA**  
SWISS  
MANDANTE

**PINI PINI SWISS ENGINEERS Srl**  
ITALIA  
MANDANTE

**OPERE D'ARTE MINORI**  
**MURI DI SOSTEGNO**  
**MURO M1 - PROSPETTO**

CODICE PROGETTO		NOME FILE		REVISIONE	SCALA
PROGETTO	LV. PROG. N. PROG.	T00_OS00_STR_PS02_A-1		A	1:200
DP	CA22	D	2002		
CODICE ELAB.		T00OS01STRPS02			
D					
C					
B					
A	PRIMA EMISSIONE	AGOSTO 2020	BENZONI	POLLI	RASIMELLI
REV.	DESCRIZIONE	DATA	REDATTO	VERIFICATO	APPROVATO