


PROSPETTO MURO M2

scala 1:200

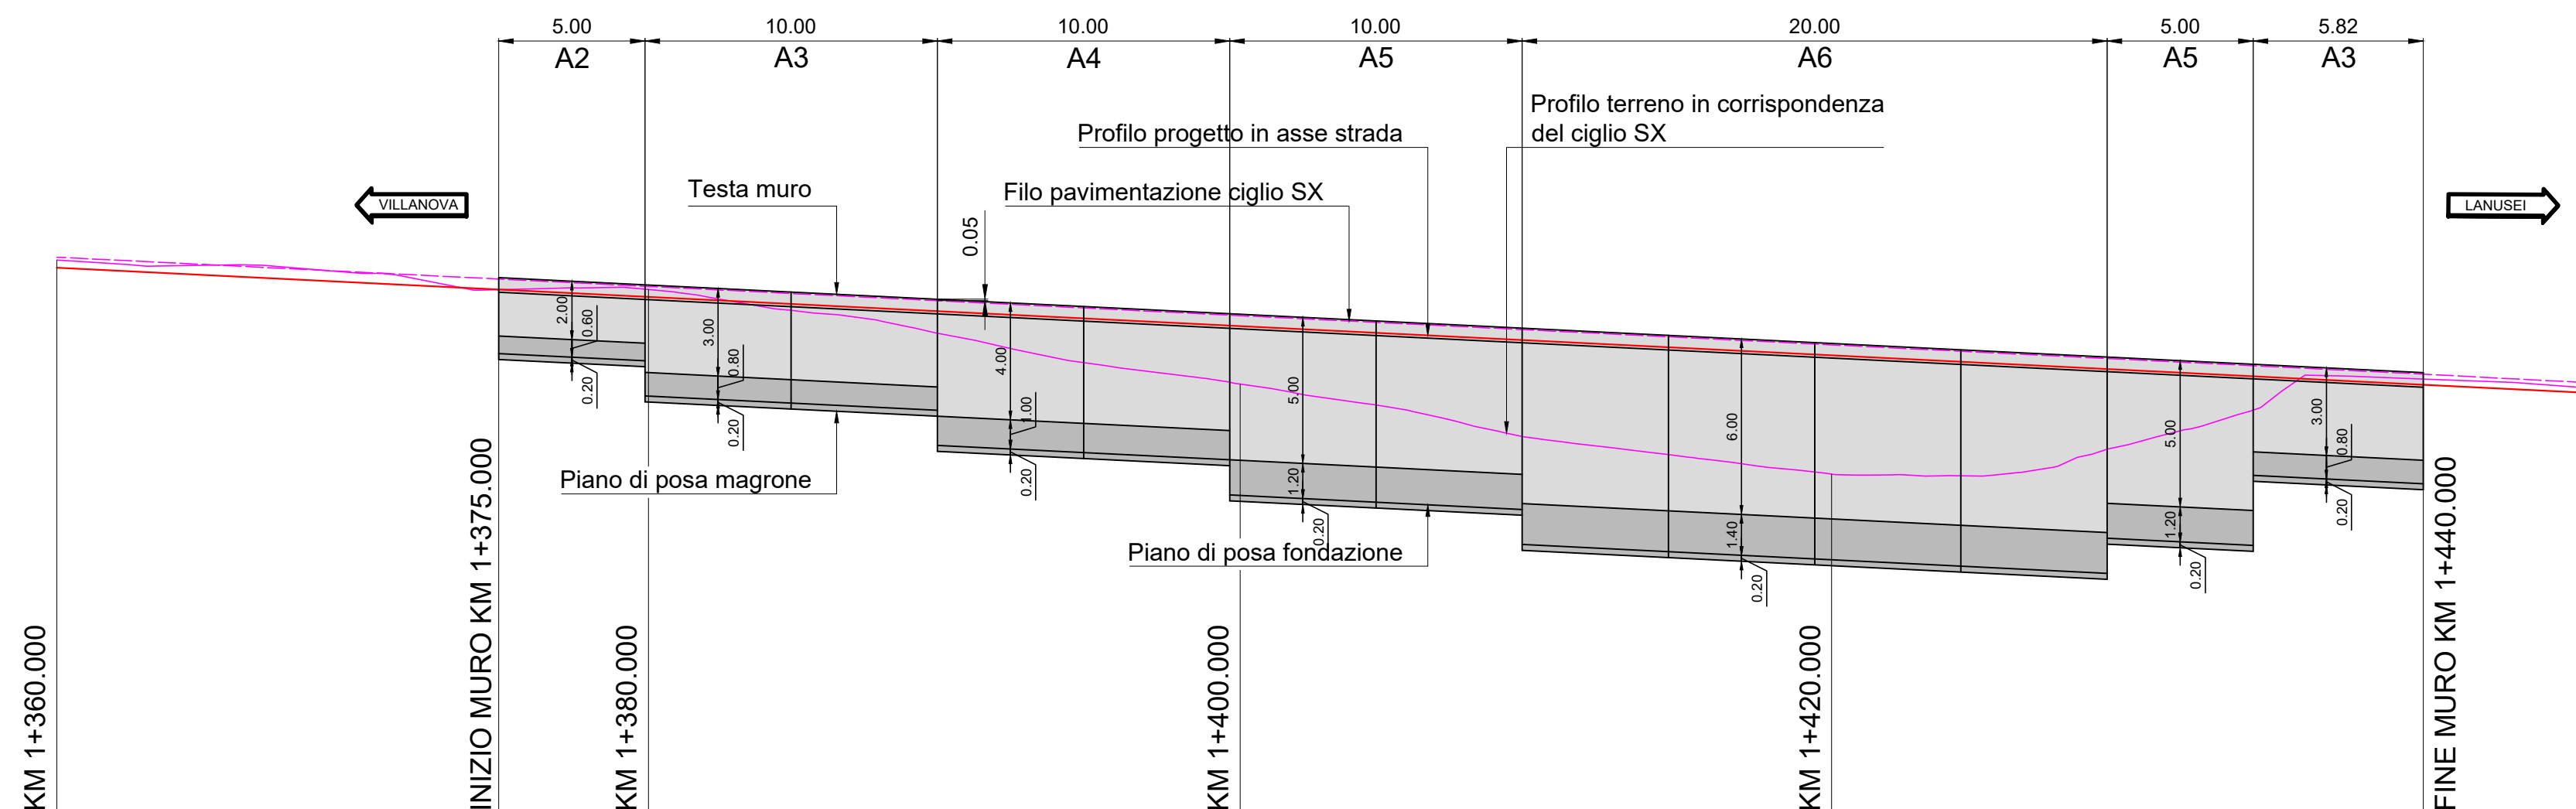

NUMERO SEZIONE STRADA	69	70		71		72		73
DISTANZE PARZIALI		15,12	5,11	20,23		20,23		
DISTANZE PROGRESSIVE MURO			0,00	5,00	10,00	15,00	20,00	25,00
QUOTE TERRENO CIGLIO SX			843,620	843,038	842,333	841,547	840,541	839,869
QUOTE PROGETTO TESTA MURO			843,449	843,202	842,955	842,707	842,460	842,213
QUOTE IMPOSTA FONDAZIONE			840,849	840,602	839,155	838,907	837,460	837,213
QUOTE IMPOSTA MAGRONE			840,402	839,202	838,955	837,507	837,260	837,013



ANAS S.p.A.
Direzione Progettazione e Realizzazione Lavori

S.S. 389 TRONCO VILLANOVA – LANUSEI - TORTOLÌ
LOTTO BIVIO VILLAGRANDE - SVINCOLO DI ARZANA
DAL Km 51+100,00 DELLA S.S. 389 VAR AL Km 177+930,00 DELLA S.S. 389

PROGETTO DEFINITIVO

cod. CA22

PROGETTAZIONE: ANAS - DIREZIONE PROGETTAZIONE E REALIZZAZIONE LAVORI

PROGETTISTA E RESPONSABILE INTEGRATORE PRESTAZIONI SPECIALISTICHE
Ing. M. RASIMELLI

GRUPPO DI PROGETTAZIONE
Ing. D. BONADIES Ing. M. PROCACCI
Ing. P. LOSPENNATO Ing. R. CERQUIGLIANI
Ing. S. PELLEGRINI Ing. M. CARAFFINI
Ing. A. POLLI Geom. M. BINAGLIA
Ing. M. MARELLI
Ing. A. LUCIA

IL RESPONSABILE DEL S.I.A.
Arch. E. RASIMELLI

IL GEOLOGO
Dott. S. PIAZZOLI

COORDINATORE PER LA SICUREZZA IN FASE DI PROGETTAZIONE
Ing. L. IOVINE

VISTO: IL RESP. DEL PROCEDIMENTO
Ing. F. RUGGIERI

IL GRUPPO DI PROGETTAZIONE:



MANDATARIA

PINI SWISS ENGINEERS SA
SWISS
MANDANTE

PINI ITALIA
ITALIA
MANDANTE

OPERE D'ARTE MINORI
MURI DI SOSTEGNO
MURO M2 - PROSPETTO

CODICE PROGETTO	NOME FILE	REVISIONE	SCALA
PROGETTO	T00_OS02_STR_PS02_A-1		
PROG. N. 1			
ELAB. N. 1			

CODICE ELAB.	DATA	REDATTO	VERIFICATO	APPROVATO	
DPCA22					
D					
C					
B					
A	PRIMA EMISSIONE	AGOSTO 2020	BENZONI	POLLI	RASIMELLI
REV.	DESCRIZIONE	DATA	REDATTO	VERIFICATO	APPROVATO