


ASSE PRINCIPALE
MURO M02 - SEZIONE TIPO A3


SEZIONE N.: 70
DIST.PROG.: 1380,000

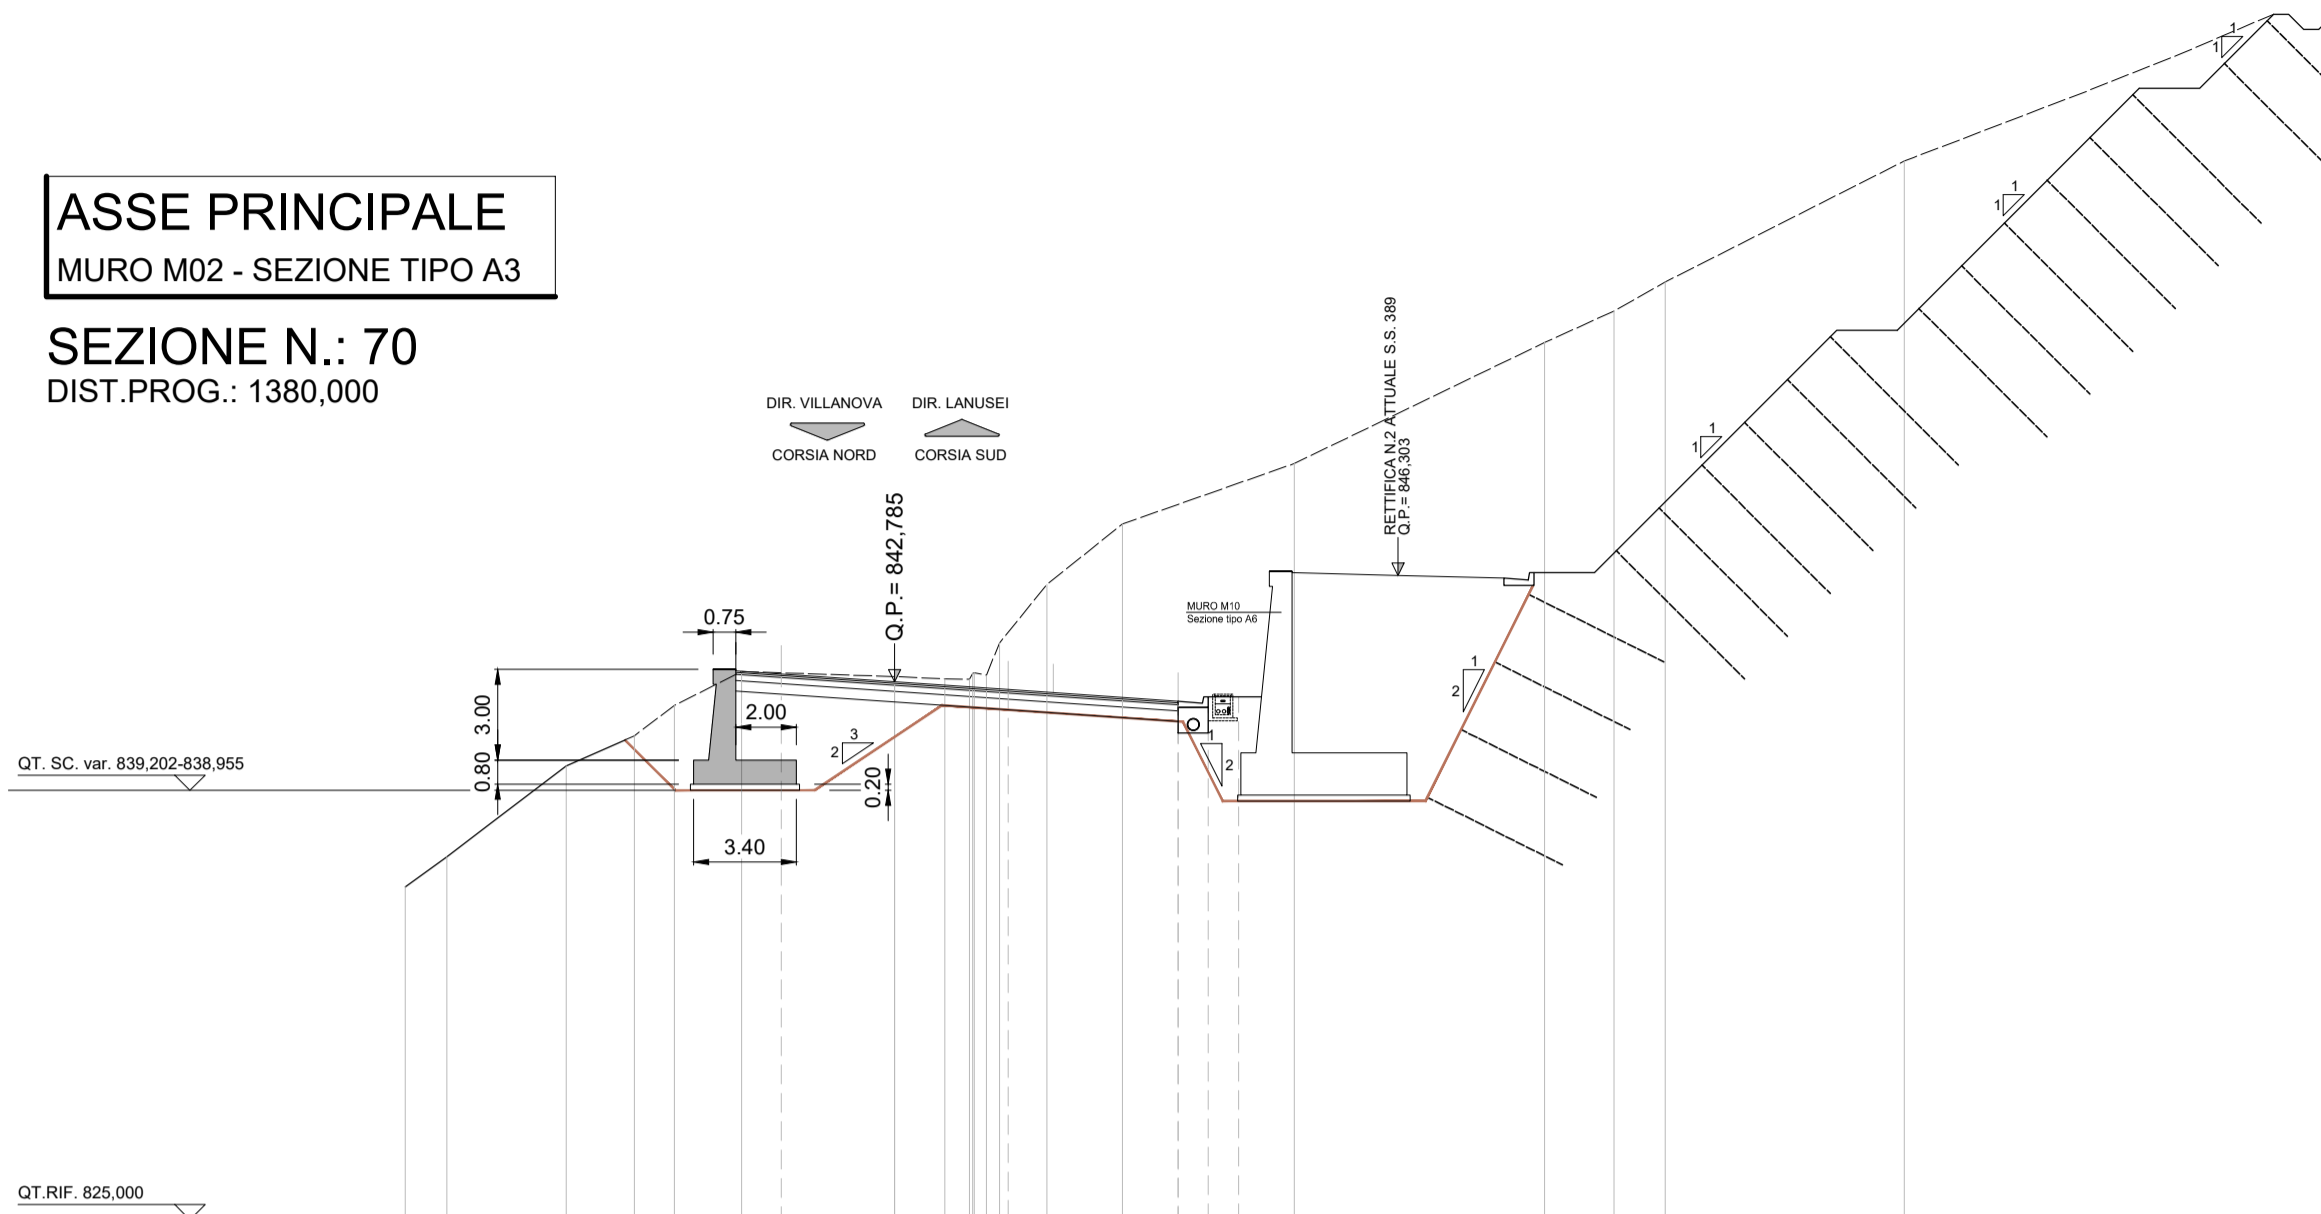

QUOTE TERRENO	836,00	837,00	840,00	841,00	842,00	843,12	843,96	842,88	843,00	843,00	843,00	848,00	850,00	854,00	855,04	856,00
DIST.PARZ. TERRENO	1,38	3,95	2,25	1,32	2,23	5,06	1,86	0,81	0,81	1,86	2,50	5,68	8,27	2,30	1,89	856,00
QUOTE PROGETTO				843,15	843,04	842,79	842,53	842,00	842,00	842,00	842,00	842,00	842,00	842,00	842,00	842,00
DIST.PARZ.PROGETTO				1,00	3,75	3,75	5,62	1,00	1,00	1,00	1,00	1,00	1,00	1,00	1,00	1,00
DISTANZE PROGETTO				-5,250	-3,750	-0,000	-3,750	-0,000	-0,000	-0,000	-0,000	-0,000	-0,000	-0,000	-0,000	-0,000


ASSE PRINCIPALE
MURO M02 - SEZIONE TIPO A5

SEZIONE N.: 71
DIST.PROG.: 1400,000

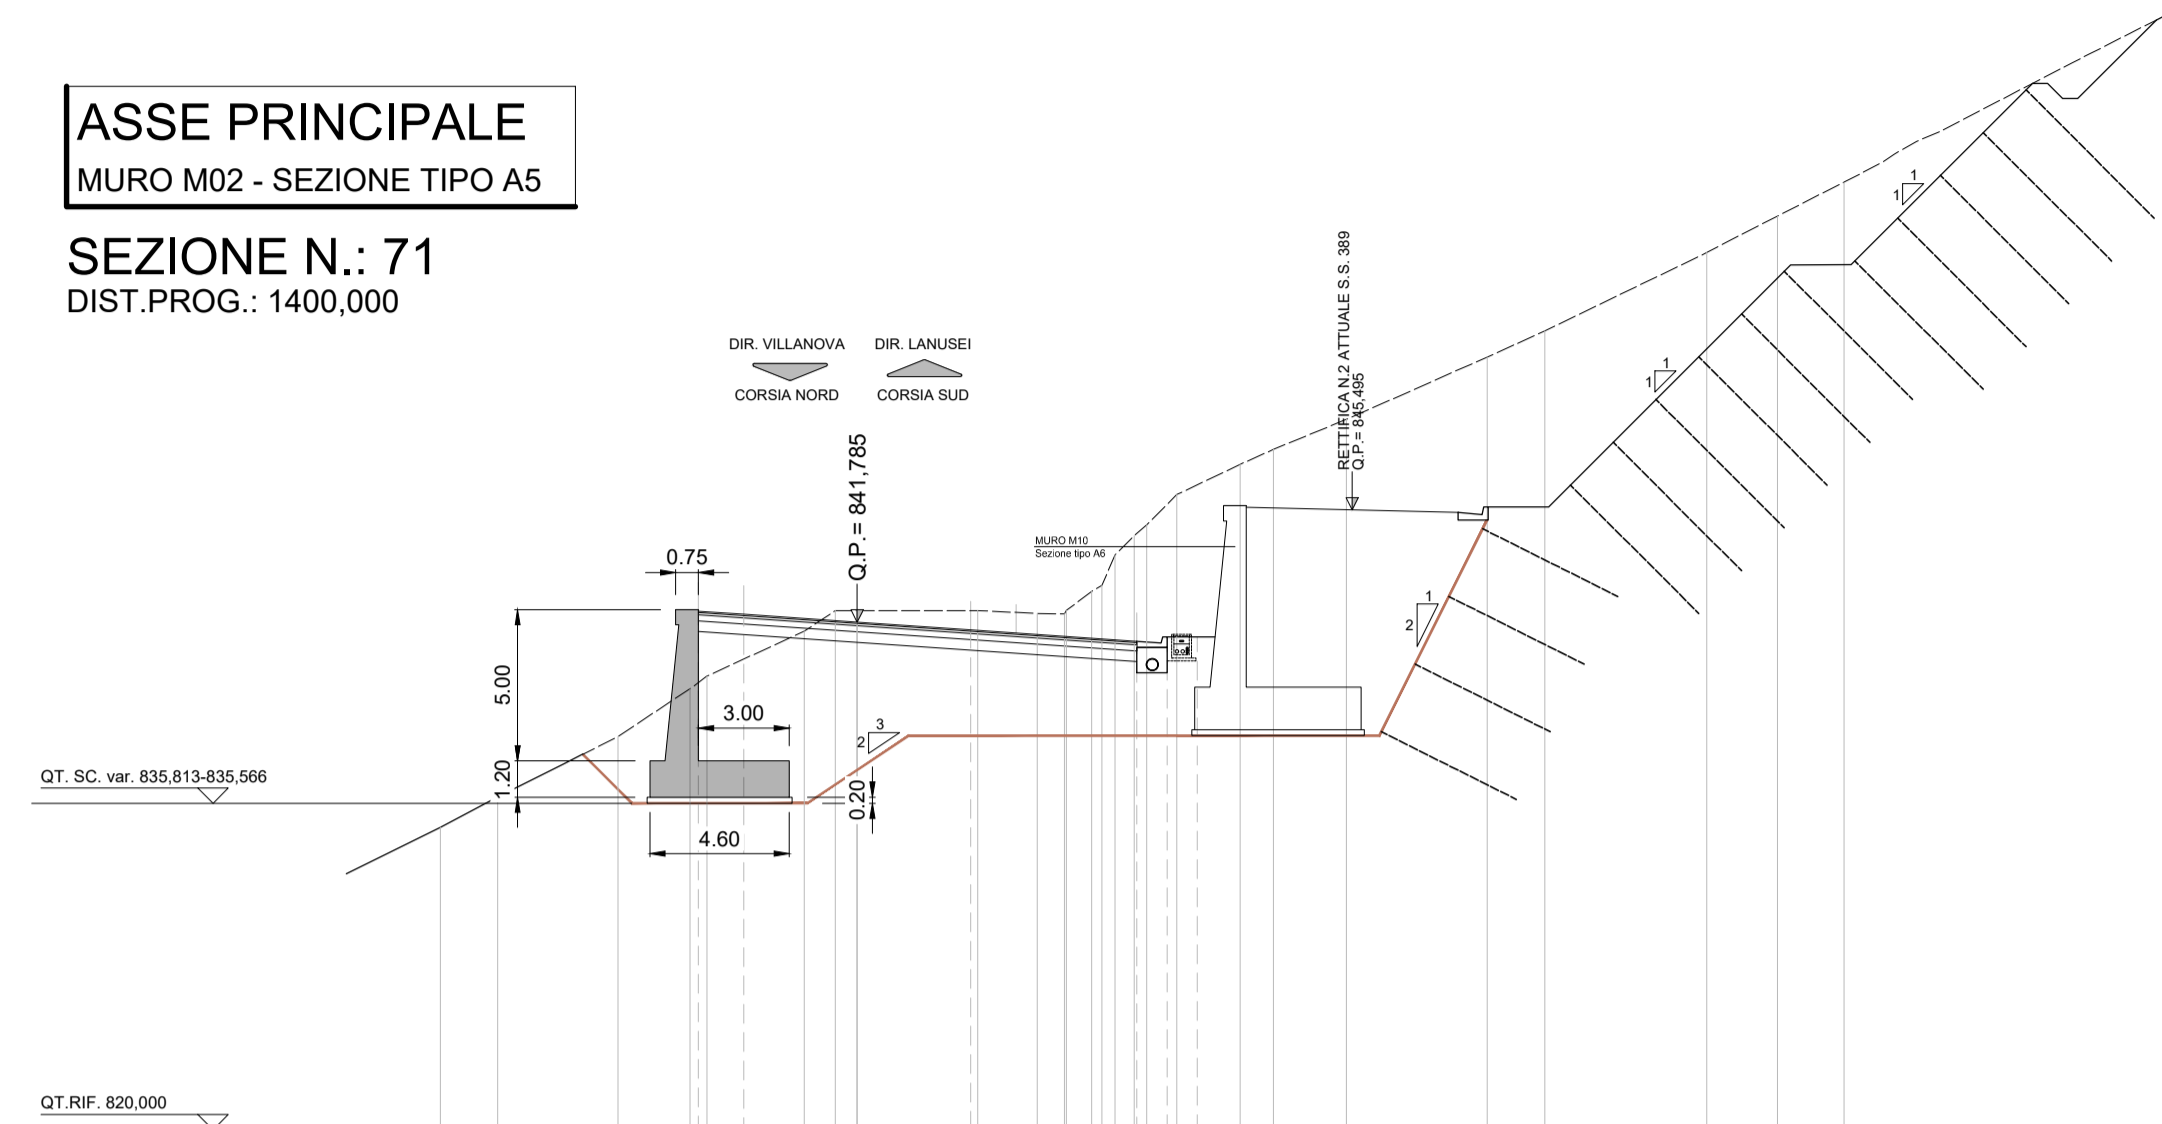


QUOTE TERRENO	835,00	836,00	838,00	838,58	840,00	841,48	842,16	842,16	842,07	842,00	842,00	842,00	842,00	842,00	842,00	842,00
DIST.PARZ. TERRENO	1,90	3,98	2,38	0,52	3,21	1,02	0,73	3,99	1,96	0,80	0,80	0,80	0,80	0,80	0,80	0,80
QUOTE PROGETTO	837,27			842,15	842,04	841,79	841,53	841,53	841,53	841,53	841,53	841,53	841,53	841,53	841,53	841,53
DIST.PARZ.PROGETTO				1,00	3,75	3,75	5,50	2,10	1,10	1,10	1,10	1,10	1,10	1,10	1,10	1,10
DISTANZE PROGETTO				-5,250	-3,750	-0,000	-3,750	-0,248	-10,248	-11,248	-11,248	-11,248	-11,248	-11,248	-11,248	-11,248

PIANTA CHIAVE
scala 1:2000

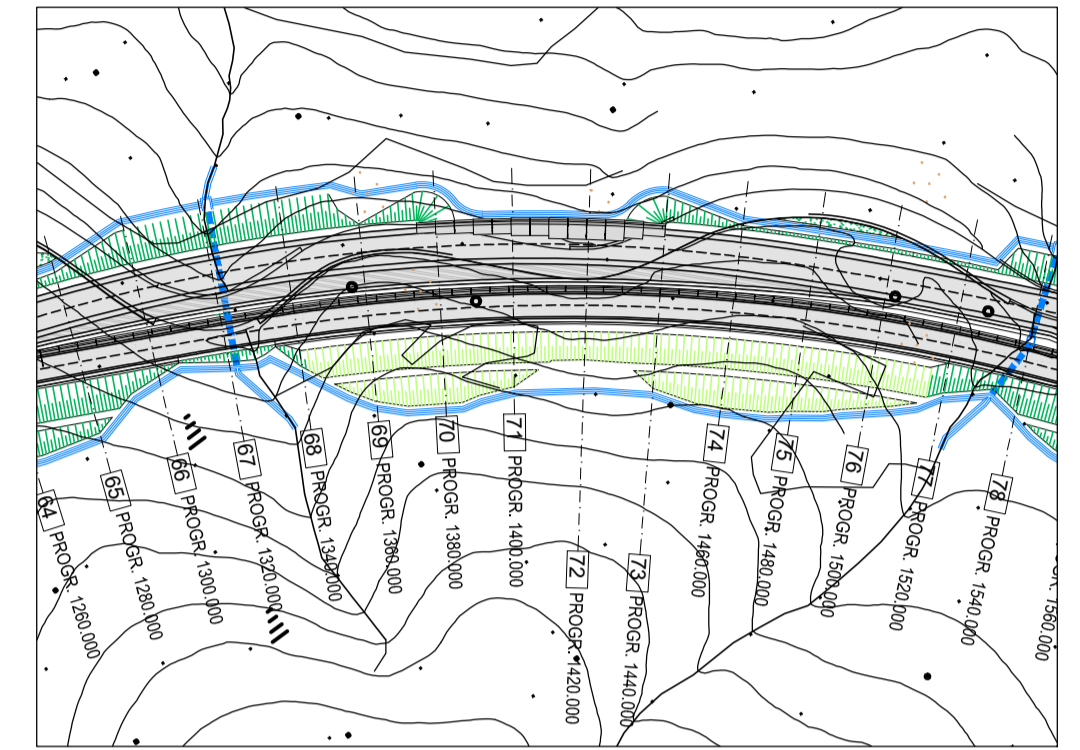

ASSE PRINCIPALE
MURO M02 - SEZIONE TIPO A6


SEZIONE N.: 72
DIST.PROG.: 1420,000

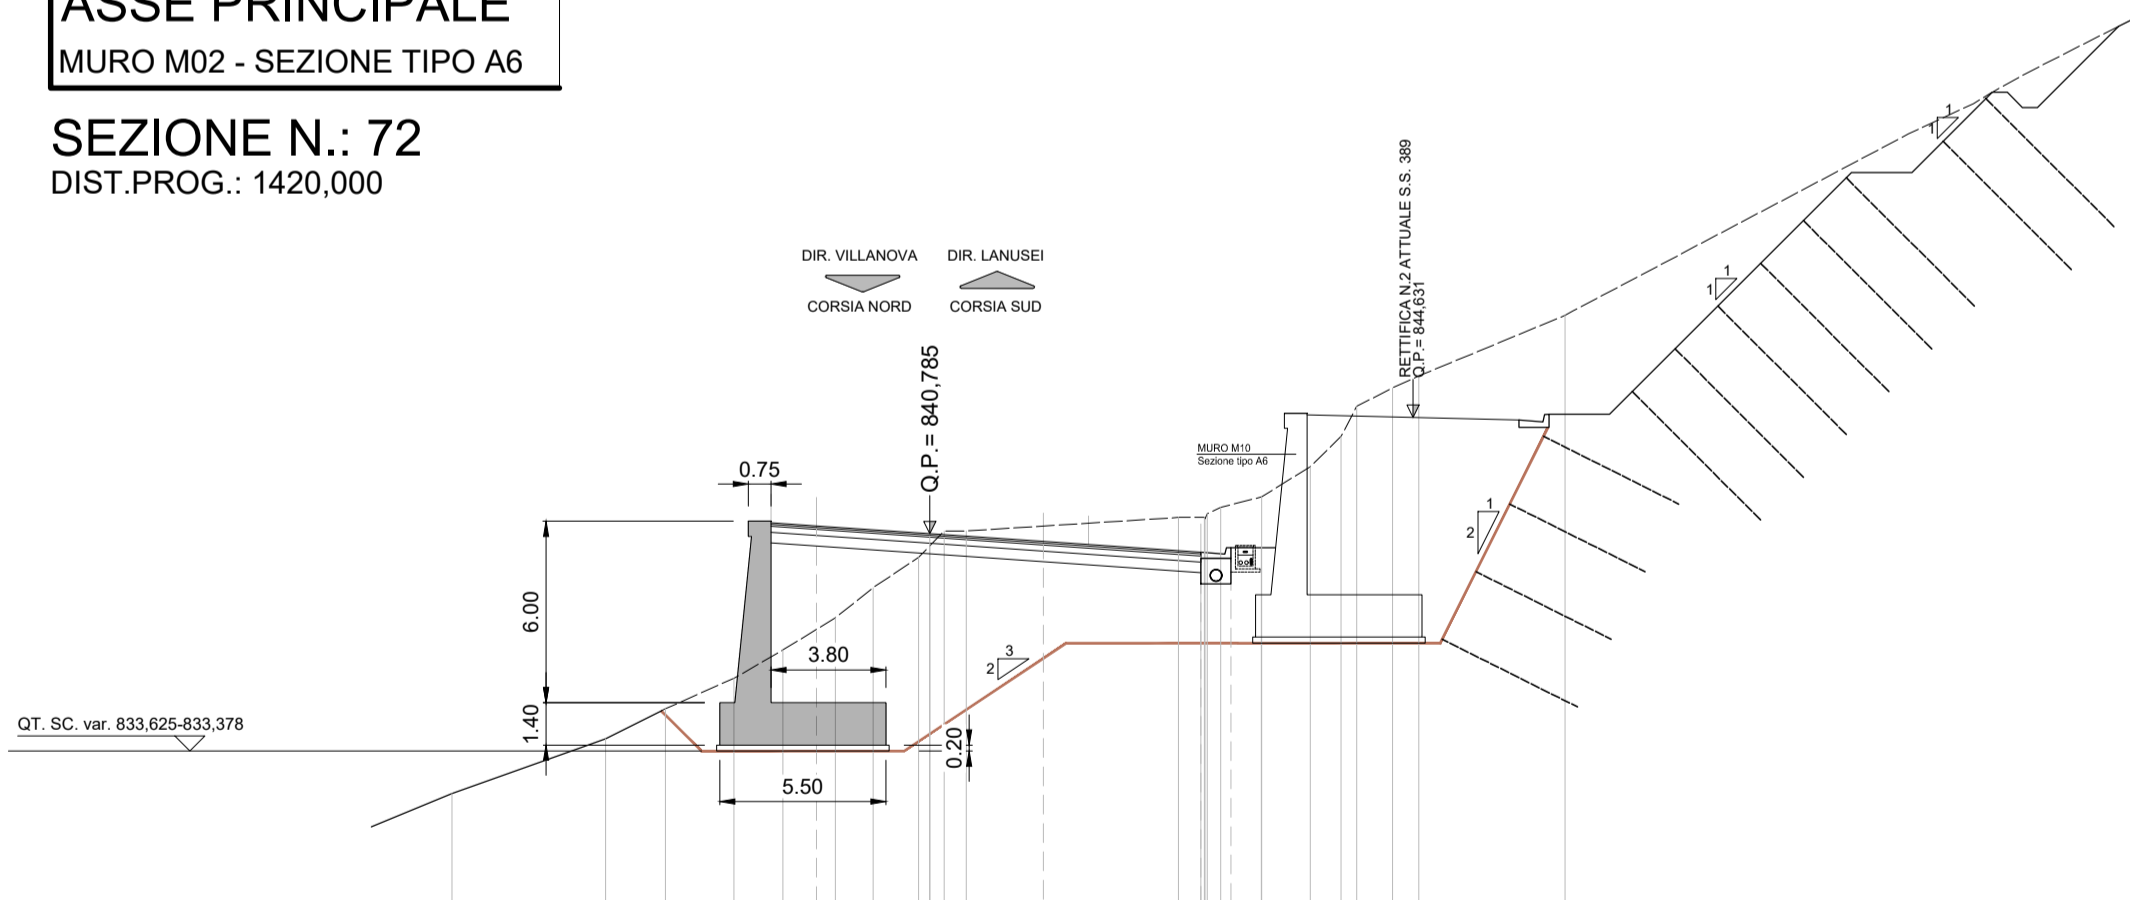

QUOTE TERRENO	832,19	834,00	835,00	836,04	836,00	836,00	840,00	840,08	840,00	840,00	840,00	840,00	840,00	840,00	840,00	840,00
DIST.PARZ. TERRENO	5,08	1,99	2,26	1,62	1,73	1,25	7,02	0,35	0,35	0,35	0,35	0,35	0,35	0,35	0,35	0,35
QUOTE PROGETTO				841,15	841,04	840,79	840,53	840,32	840,32	840,32	840,32	840,32	840,32	840,32	840,32	840,32
DIST.PARZ.PROGETTO				1,00	3,75	3,75	5,21	1,00	1,00	1,00	1,00	1,00	1,00	1,00	1,00	1,00
DISTANZE PROGETTO				-5,250	-3,750	-0,000	-3,750	-8,987	-10,987	-10,987	-10,987	-10,987	-10,987	-10,987	-10,987	-10,987

ASSE PRINCIPALE
MURO M02 - SEZIONE TIPO A3

SEZIONE N.: 73
DIST.PROG.: 1440,000

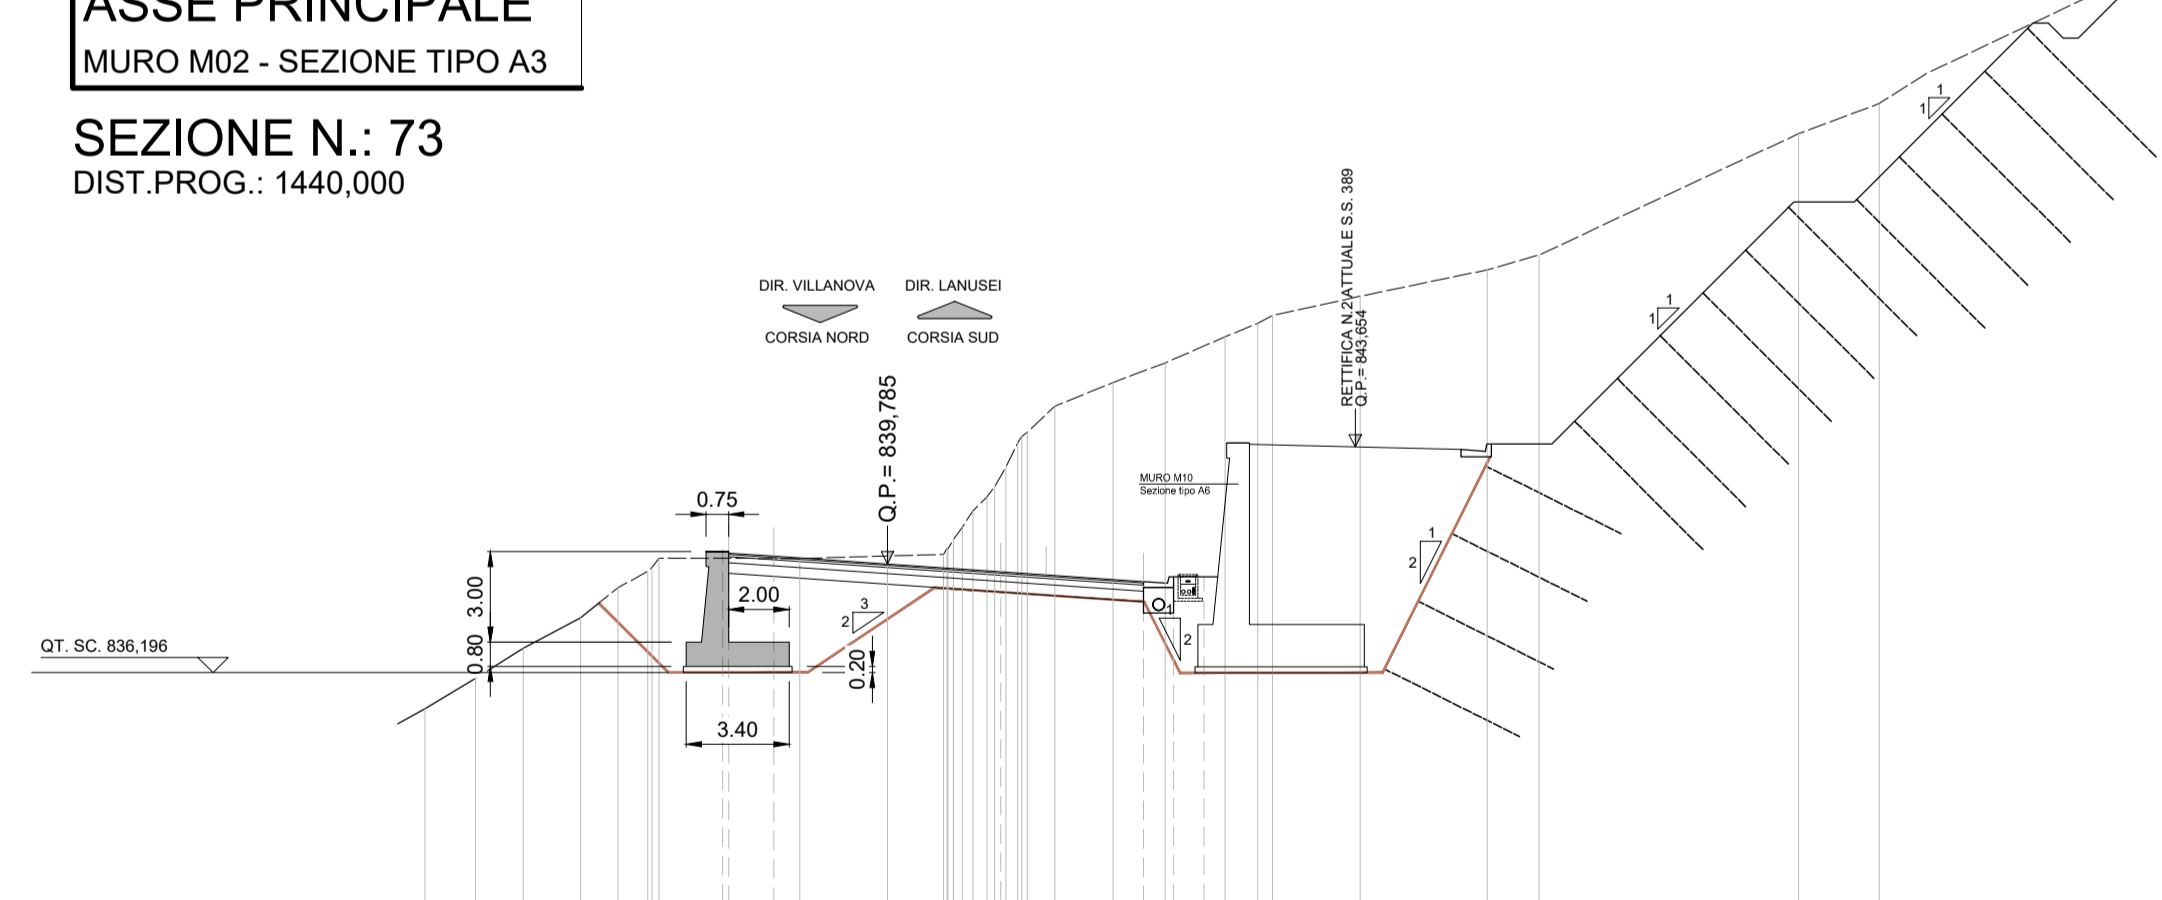

QUOTE TERRENO	835,00	836,00	837,00	838,00	838,58	840,00	841,48	842,00	842,00	842,00	842,00	842,00	842,00	842,00	842,00	842,00
DIST.PARZ. TERRENO	1,97	1,98	1,89	1,23	0,52	3,21	1,02	0,73	3,99	1,96	0,80	0,80	0,80	0,80	0,80	0,80
QUOTE PROGETTO	840,27			840,15	840,04	839,79	839,53	839,53	839,53	839,53	839,53	839,53	839,53	839,53	839,53	839,53
DIST.PARZ.PROGETTO				1,00	3,75	3,75	4,71	1,00	1,00	1,00	1,00	1,00	1,00	1,00	1,00	1,00
DISTANZE PROGETTO				-5,450	-3,750	-0,000	-3,750	-8,464	-10,464	-10,464	-10,464	-10,464	-10,464	-10,464	-10,464	-10,464



ANAS S.p.A.
Direzione Progettazione e Realizzazione Lavori

S.S. 389 TRONCO VILLANOVA – LANUSEI - TORTOLÌ
LOTTO BIVIO VILLAGRANDE - SVINCOLO DI ARZANA
DAL Km 51+100,00 DELLA S.S. 389 VAR AL Km 177+930,00 DELLA S.S. 389

PROGETTO DEFINITIVO

COD. CA22

PROGETTAZIONE: ANAS - DIREZIONE PROGETTAZIONE E REALIZZAZIONE LAVORI

PROGETTISTA E RESPONSABILE INTEGRATORE PRESTAZIONI SPECIALISTICHE
Ing. M. RASIMELLI
Ordine Ingegneri Provincia di Perugia n° 4632

GRUPPO DI PROGETTAZIONE
Ing. D. BONADIES Ing. M. PROCACCI
Ing. P. LOSPENNATO Ing. R. CERQUIGLINI
Ing. S. PELLEGRINI Ing. M. CARAFFINI
Ing. A. POLLI Geom. M. BINAGLIA
Ing. M. MARELLI
Ing. A. LUCIA

IL RESPONSABILE DEL S.I.A.
Arch. E. RASIMELLI

IL GEOLOGO
Dott. S. PIAZZOLI

COORDINATORE PER LA SICUREZZA IN FASE DI PROGETTAZIONE
Ing. L. IOVINE

VISTO: IL RESP. DEL PROCEDIMENTO
Ing. F. RUGGIERI

IL GRUPPO DI PROGETTAZIONE:




PINI PINI SWISS ENGINEERS SA
SWISS
MANDANTE



PINI PINI SWISS ENGINEERS Srl
ITALIA
MANDANTE

OPERE D'ARTE MINORI
MURI DI SOSTEGNO
MURO M2 - SEZIONI

CODICE PROGETTO	NOME FILE	REVISIONE	SCALA
PROGETTO	T00_OS02_STR_PS03_A-1		
ELAB.			
D			
C			
B			
A	PRIMA EMISSIONE	AGOSTO 2020	BENZONI POLLI RASIMELLI
REV.	DESCRIZIONE	DATA	REDATTO VERIFICATO APPROVATO