



PROSPETTO MURO M3

scala 1:200

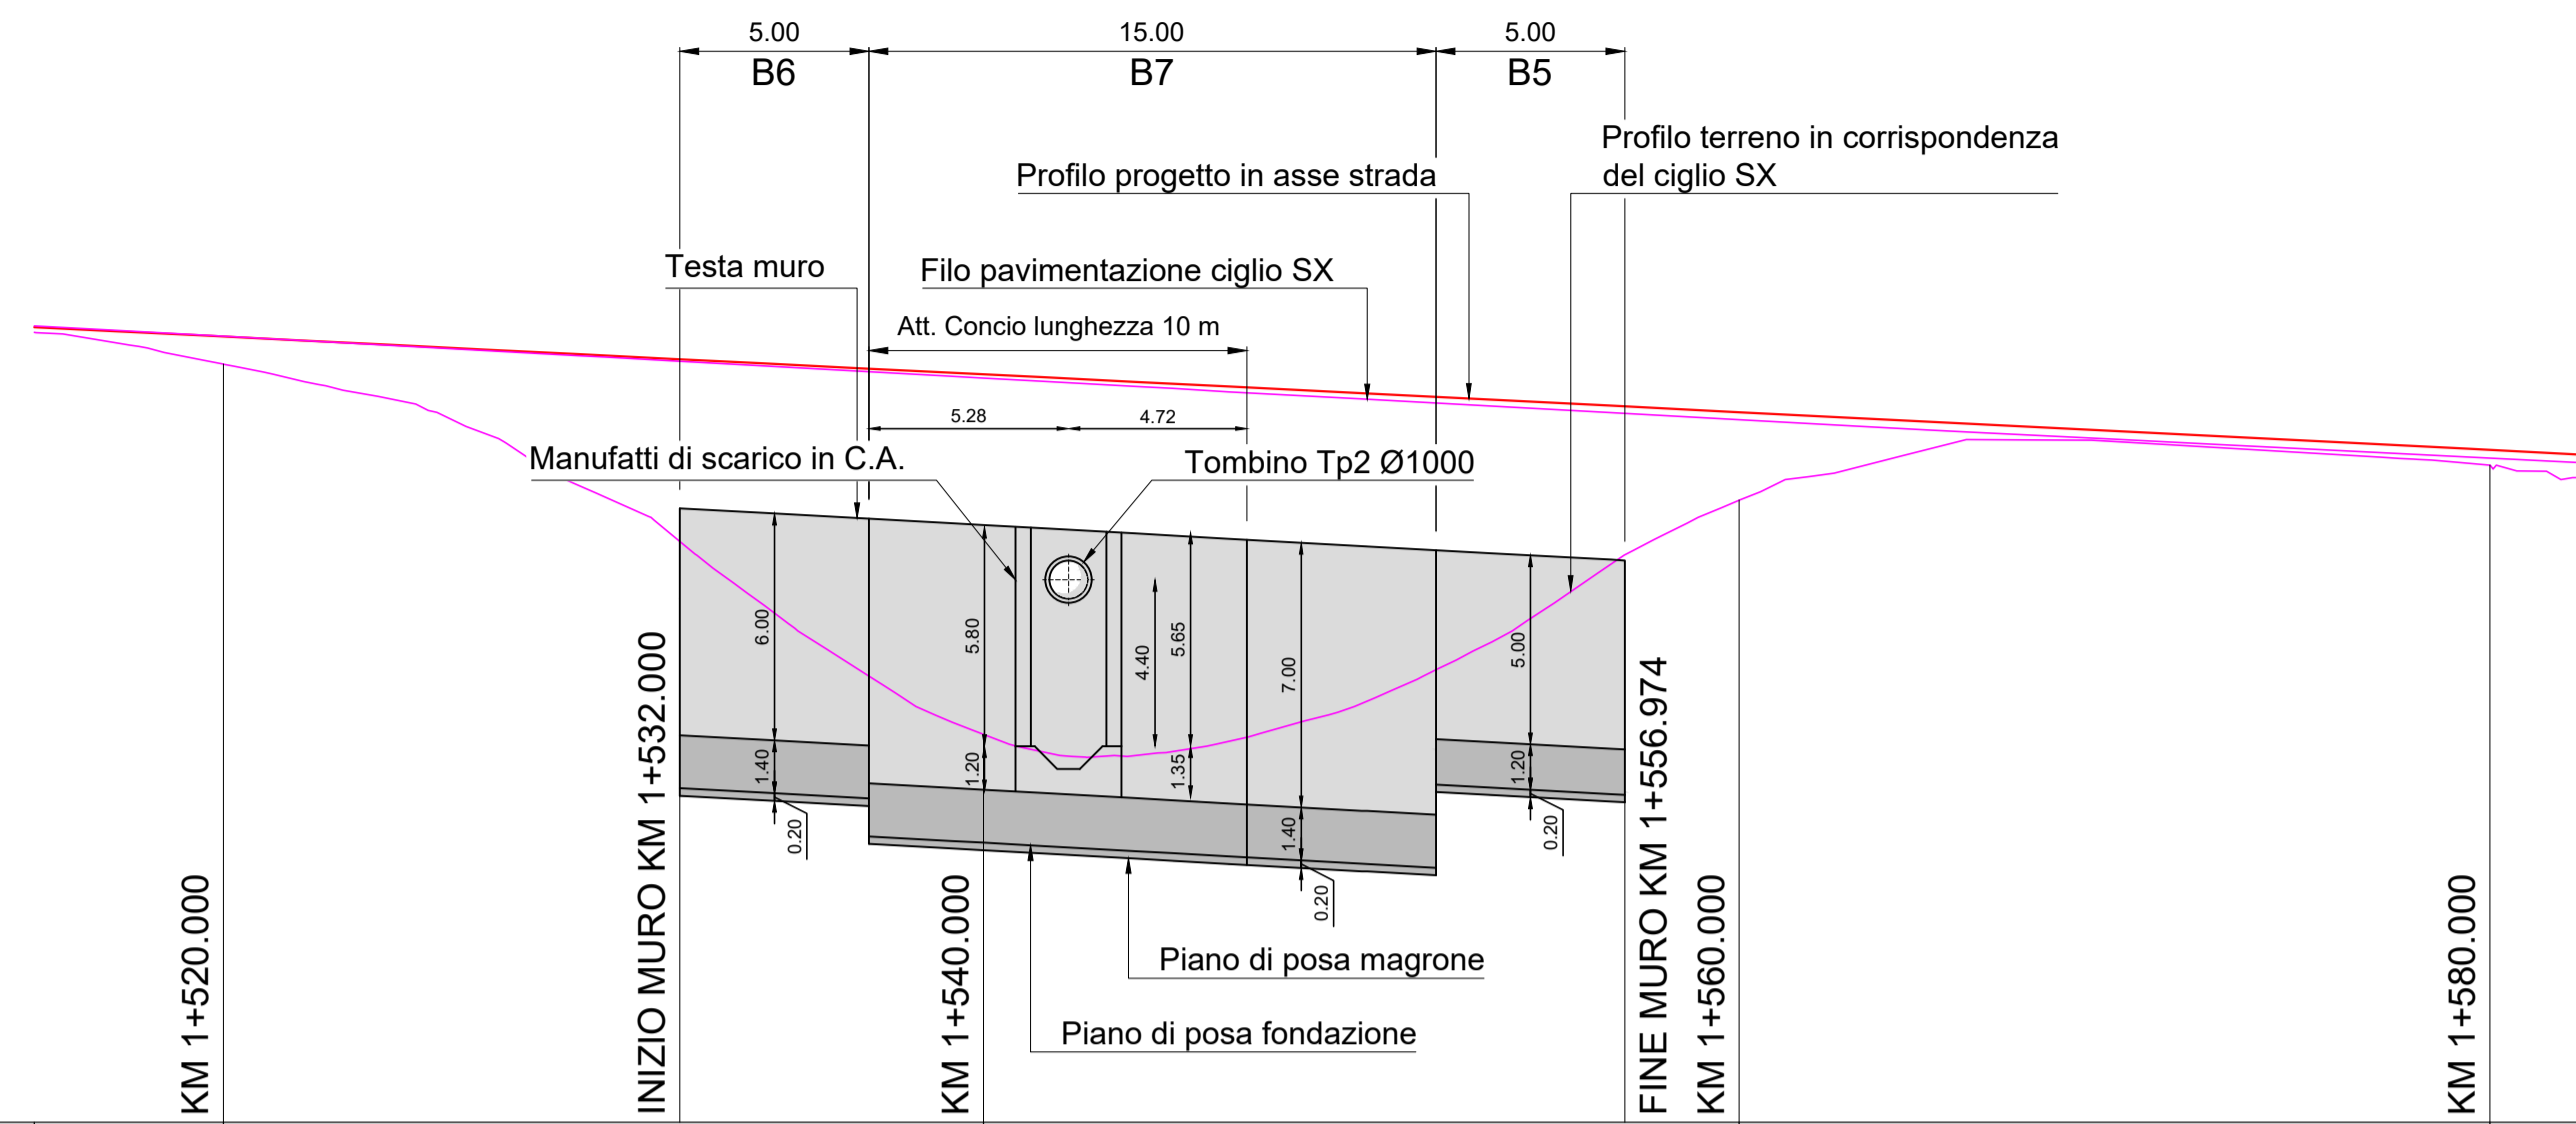

PIANTA CHIAVE


scala 1:2000

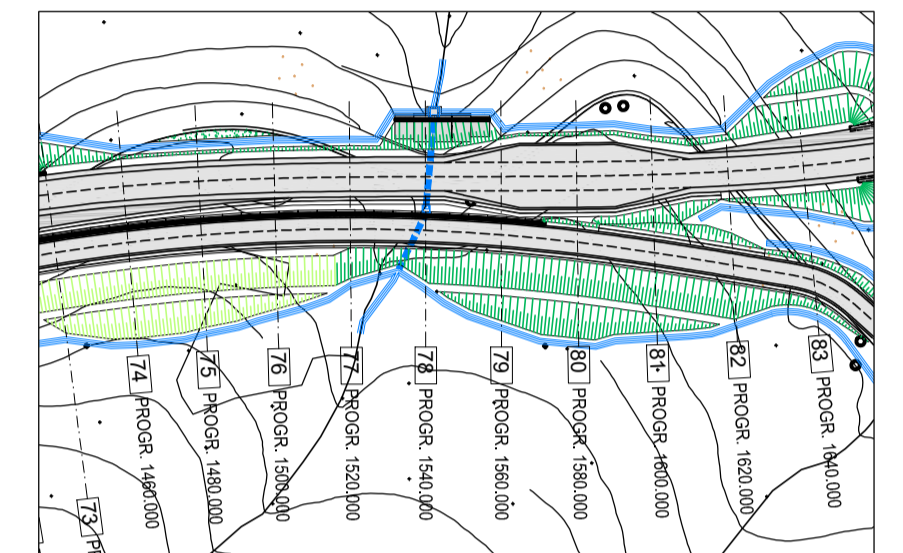

NUMERO SEZIONE STRADA	77	78	79	80			
DISTANZE PARZIALI	12,08	8,03	16,97	3,02	19,86		
DISTANZE PROGRESSIVE MURO		0,00	5,00	10,00	15,00	20,00	25,00
QUOTE TERRENO CIGLIO SX		830,366	826,803	824,714	825,184	826,972	830,012
QUOTE PROGETTO TESTA MURO		831,240	830,965	830,689	830,407	830,135	829,863
QUOTE IMPOSTA FONDAZIONE		823,840	823,565	822,289	822,007	821,735	823,935
QUOTE IMPOSTA MAGRONE		823,640	823,365	822,089	821,807	821,535	823,463

ASSE PRINCIPALE
MURO M03 - SEZIONE TIPO B7

SEZIONE N.: 78
DIST.PROG.: 1540,000

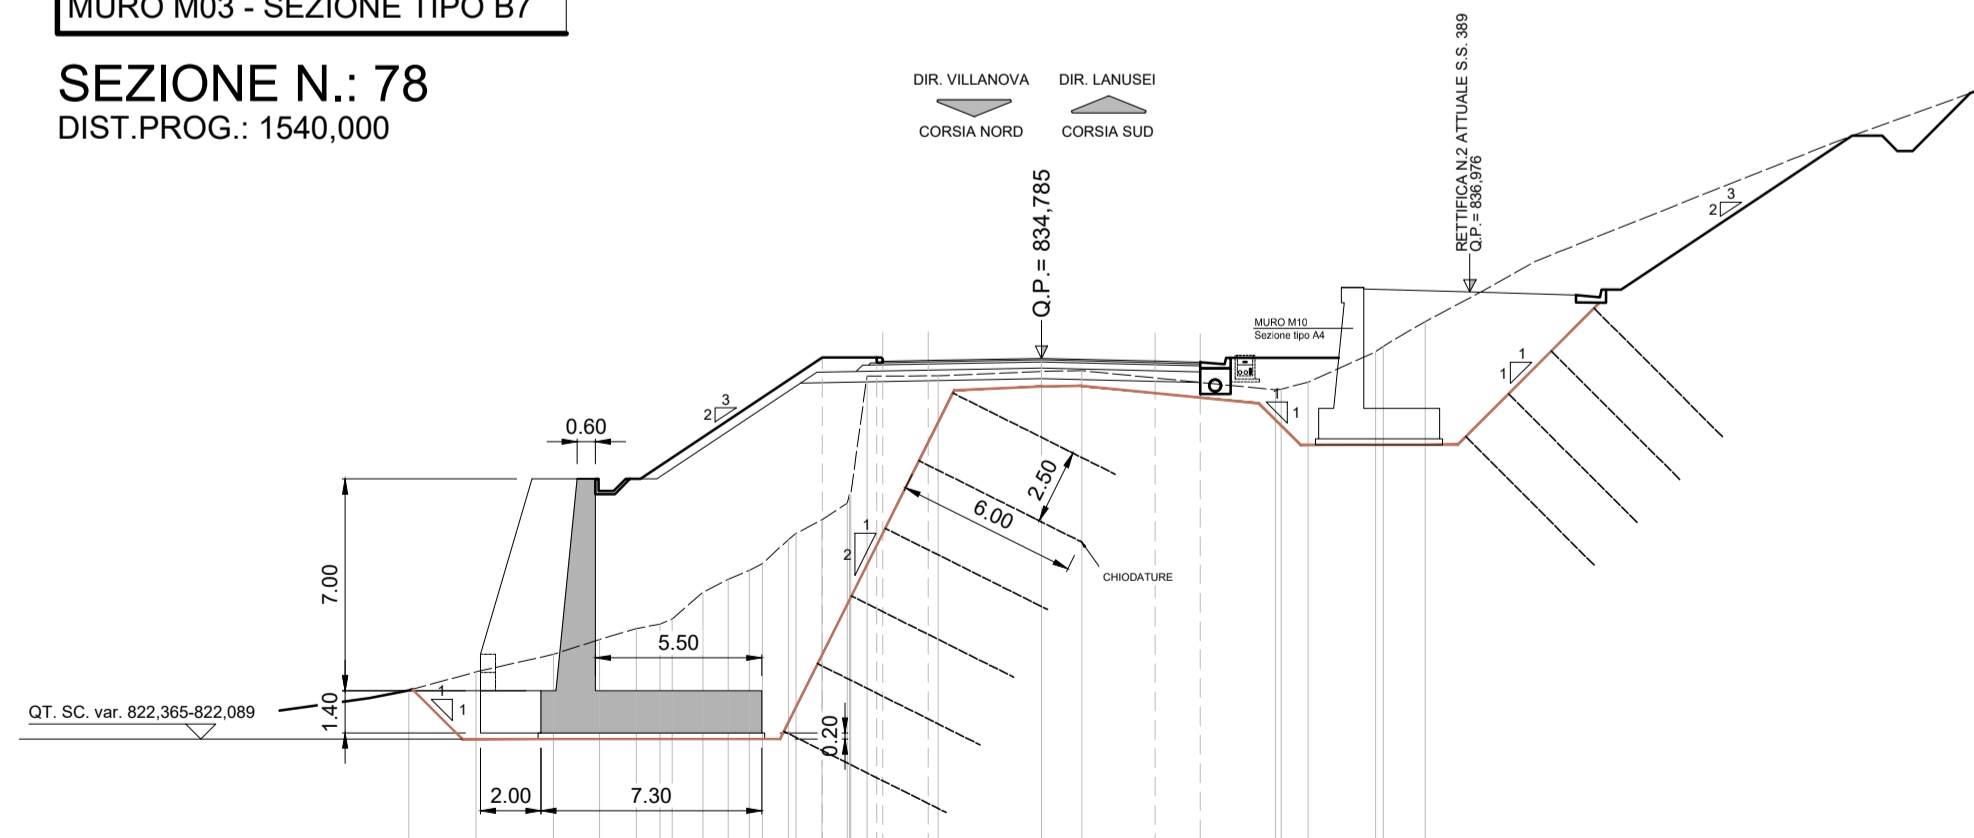

QUOTE TERRENO	823,81	824,42	825,00	825,49	825,85	826,17	827,05	827,78	828,79	829,45	830,00	830,70	834,21	834,35	834,38	833,74	833,76	834,30	835,00	835,19	835,00
DIST.PARZ. TERRENO	2,22	2,56	1,02	1,31	1,08	1,02	1,02	1,02	1,02	1,02	1,02	1,02	3,42	1,33	6,45	1,02	1,02	1,02	1,02	1,02	1,02
QUOTE PROGETTO									834,81	834,85	834,72		834,79	834,69	834,65						
DIST.PARZ.PROGETTO									1,02	1,02	3,75	3,75	1,02	1,02	1,02						
DISTANZE PROGETTO									-7,250	-3,250	-3,750	-0,000	-3,750	-5,250							



ANAS S.p.A.
Direzione Progettazione e Realizzazione Lavori

S.S. 389 TRONCO VILLANOVA – LANUSEI - TORTOLÌ
LOTTO BIVIO VILLAGRANDE - SVINCOLO DI ARZANA
DAL Km 51+100,00 DELLA S.S. 389 VAR AL Km 177+930,00 DELLA S.S. 389

PROGETTO DEFINITIVO

COD. CA22

PROGETTAZIONE: ANAS - DIREZIONE PROGETTAZIONE E REALIZZAZIONE LAVORI

PROGETTISTA E RESPONSABILE INTEGRATORE PRESTAZIONI SPECIALISTICHE

Ing. M. RASIMELLI

Ordine Ingegneri Provincia di Perugia n° 4632

GRUPPO DI PROGETTAZIONE

Ing. D. BONADIES

Ing. P. LOSPENNATO

Ing. S. PELLEGRINI

Ing. A. POLLI

Ing. M. MARELLI

Ing. A. LUCIA

Ing. M. PROCACCI

Ing. R. CERQUIGLINI

Ing. M. CARAFFINI

Geom. M. BINAGLIA

IL GRUPPO DI PROGETTAZIONE:

rpa

swiss

MANDATARIA

PINI PINI SWISS ENGINEERS SA

SWISS

MANDANTE

IL RESPONSABILE DEL S.I.A.

Arch. E. RASIMELLI

IL GEOLOGO

Dott. S. PIAZZOLI

COORDINATORE PER LA SICUREZZA IN FASE DI PROGETTAZIONE

Ing. L. IOVINE

VISTO: IL RESP. DEL PROCEDIMENTO

Ing. F. RUGGIERI

PROTOCOLLO

DATA:

OPERE D'ARTE MINORI

MURI DI SOSTEGNO

MURO M3 - PROSPETTO E SEZIONE

CODICE PROGETTO	LV. PROG.	N. PROG.	NOME FILE	REVISIONE	SCALA
PROGETTO			T00_OS03_STR_PS02_A-1		
DP	CA	22	D	2002	
			CODICE ELAB.		
			T00OS03STRPS02	A	1:200
D					
C					
B					
A	PRIMA EMISSIONE	AGOSTO 2020	BENZONI	POLLI	RASIMELLI
REV.	DESCRIZIONE	DATA	REDATTO	VERIFICATO	APPROVATO