


PLANIMETRIA MURO M4
scala 1:200

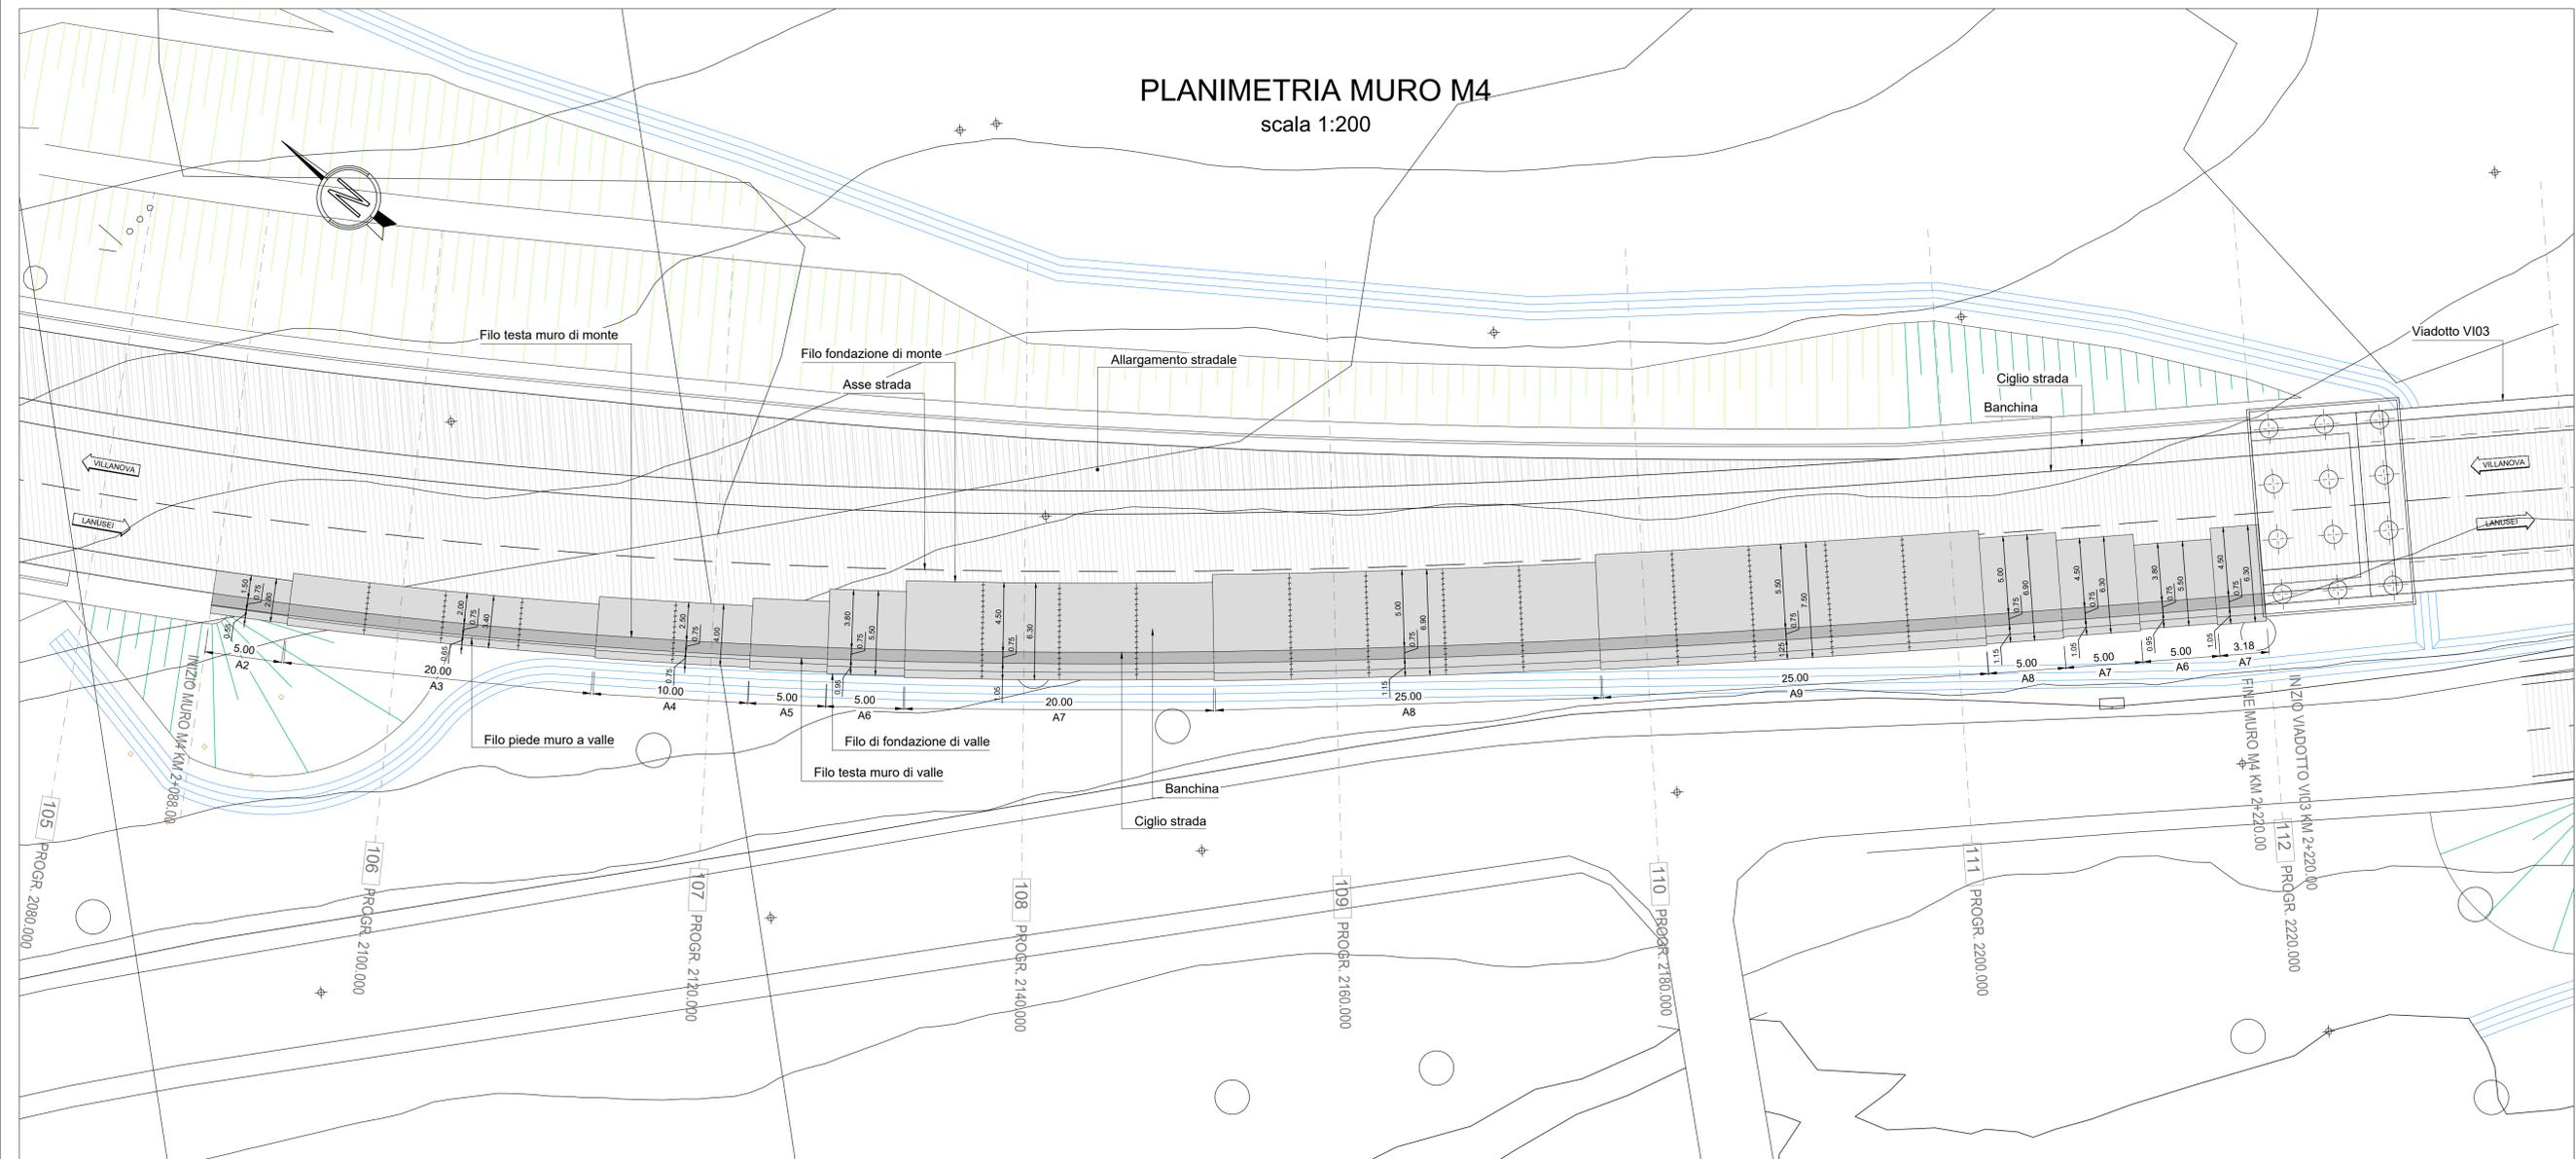

S.S. 389 TRONCO VILLANOVA – LANUSEI – TORTOLI
LOTTO BIVIO VILLAGRANDE - SVINCOLO DI ARZANA
DAL Km 51+100,00 DELLA S.S. 389 VAR AL Km 177+930,00 DELLA S.S. 389

PROGETTO DEFINITIVO COD. CA22

PROGETTAZIONE: ANAS - DIREZIONE PROGETTAZIONE E REALIZZAZIONE LAVORI

PROGETTISTA E RESPONSABILE INTEGRATORE PRESTAZIONI SPECIALISTICHE
Ing. M. RASIMELLI
Ordine Ingegneri Provincia di Perugia n° 4632

GRUPPO DI PROGETTAZIONE
Ing. D. BONADIESI Ing. M. PROCACCI
Ing. P. LOSPENNATO Ing. R. CERUJIGUINI
Ing. S. PELLEGRINI Ing. M. CARATTINI
Ing. A. POLLI Geom. M. BINAGLIA
Ing. M. MARELLI
Ing. A. LUCIA

IL RESPONSABILE DEL S.I.A.
Arch. E. RASIMELLI

IL GEOLOGO
Ing. L. IOVINE

COORDINATORE PER LA SICUREZZA IN FASE DI PROGETTAZIONE
Ing. F. RUGGIERI

MANDATARIA
PINI PINI SWISS ENGINEERS SA
SWISS
MANDANTE

MANDATARIA
PINI PINI SWISS ENGINEERS Srl
ITALIA
MANDANTE

OPERE D'ARTE MINORI
MURI DI SOSTEGNO
MURO M4 - PLANIMETRIA

CODICE PROGETTO	NOME FILE	REVISIONE	SCALA
DP/CA/22	T00_OS04_STR_PS01_A-1	A	1:200
PROGETTO LIV. PROG. N. PROG.	CODICE ELAB.		
D 2002	T00OS04STRPS01		

REV.	DESCRIZIONE	DATA	REDATTO	VERIFICATO	APPROVATO
A	PRIMA EMISSIONE	AGOSTO 2020	BENZONI	POLLI	RASIMELLI
C					
D					