


PROSPETTO MURO M5

scala 1:200

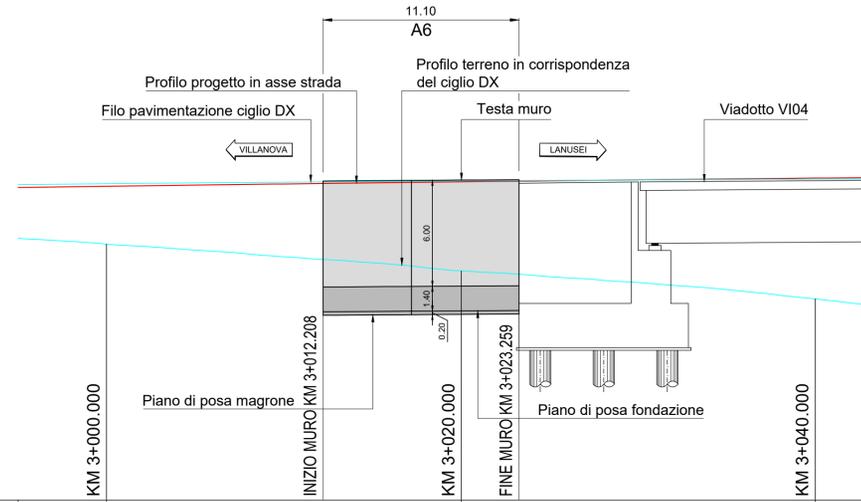


QT.RIF. 810,000

NUMERO SEZIONE STRADA	151	152	153
DISTANZE PARZIALI	12,28	7,83	16,79
DISTANZE PROGRESSIVE MURO		0,00	11,10
QUOTE TERRENO CIGLIO SX		833,597	832,762
QUOTE PROGETTO TESTA MURO		838,040	838,112
QUOTE IMPOSTA FONDAZIONE		820,640	820,712
QUOTE IMPOSTA MAGRONE		820,440	820,512

ASSE PRINCIPALE

MURO M05 - SEZIONE TIPO A6

SEZIONE N.: 152
DIST.PROG.: 3020,000

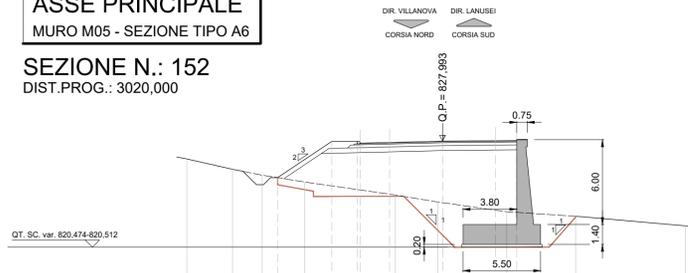

QT.RIF. 815,000

QUOTE TERRENO	826,74	826,00	825,58	825,10	824,19	823,88	823,00	822,68	822,00
DIST.PARZ. TERRENO	3,24	2,10	3,00	6,43	3,01	4,54	4,87	7,78	
QUOTE PROGETTO		825,41	827,97	827,97	827,90	827,99	828,03	828,16	828,16
DIST.PARZ.PROGETTO		3,84	1,80	2,10	3,75	3,75	1,50	1,30	4,750
DISTANZE PROGETTO		-14,660	-10,850	-0,050	-0,850	-3,750	-0,000	-3,750	-0,750



ANAS S.p.A.
Direzione Progettazione e Realizzazione Lavori

S.S. 389 TRONCO VILLANOVA – LANUSEI - TORTOLÌ
LOTTO BIVIO VILLAGRANDE - SVINCOLO DI ARZANA
DAL Km 51+100,00 DELLA S.S. 389 VAR AL Km 177+930,00 DELLA S.S. 389

PROGETTO DEFINITIVO COD. CA22

PROGETTAZIONE: ANAS - DIREZIONE PROGETTAZIONE E REALIZZAZIONE LAVORI

<p>PROGETTISTA E RESPONSABILE INTEGRATORE PRESTAZIONI SPECIALISTICHE Ing. M. RASIMELLI Ordine Ingegneri Provincia di Perugia n° 4532</p> <p>GRUPPO DI PROGETTAZIONE Ing. D. BONADIES Ing. M. PROCACCI Ing. P. LOSPENNATO Ing. R. CERQUIGLIANI Ing. S. PELLEGRINI Ing. M. CARAFFINI Ing. A. PULLI Geom. M. BINAGLIA Ing. M. MARELLI Ing. A. LUCIA</p> <p>IL RESPONSABILE DEL S.I.A. Arch. E. RASIMELLI</p> <p>IL GEOLOGO Dott. S. PIAZZOLI</p> <p>COORDINATORE PER LA SICUREZZA IN FASE DI PROGETTAZIONE Ing. L. IOVINE</p> <p>VISTO: IL RESP. DEL PROCEDIMENTO Ing. F. RUGGIERI</p>	<p>IL GRUPPO DI PROGETTAZIONE:</p>  <p>MANDATARIA</p> <p>MANDANTE</p>
---	---

OPERE D'ARTE MINORI
MURI DI SOSTEGNO
MURO M5 - PLANIMETRIA, PROSPETTO E SEZIONE

CODICE PROGETTO	NOME FILE	REVISIONE	SCALA
PROGETTO	T00_OS05_STR_PS01_A-1		
ELAB.			
D			
C			
B			
A	PRIMA EMISSIONE	AGOSTO 2020	BENZONI MARELLI RASIMELLI
REV.	DESCRIZIONE	DATA	REDATTO VERIFICATO APPROVATO