



PLANIMETRIA MURO M6
scala 1:200

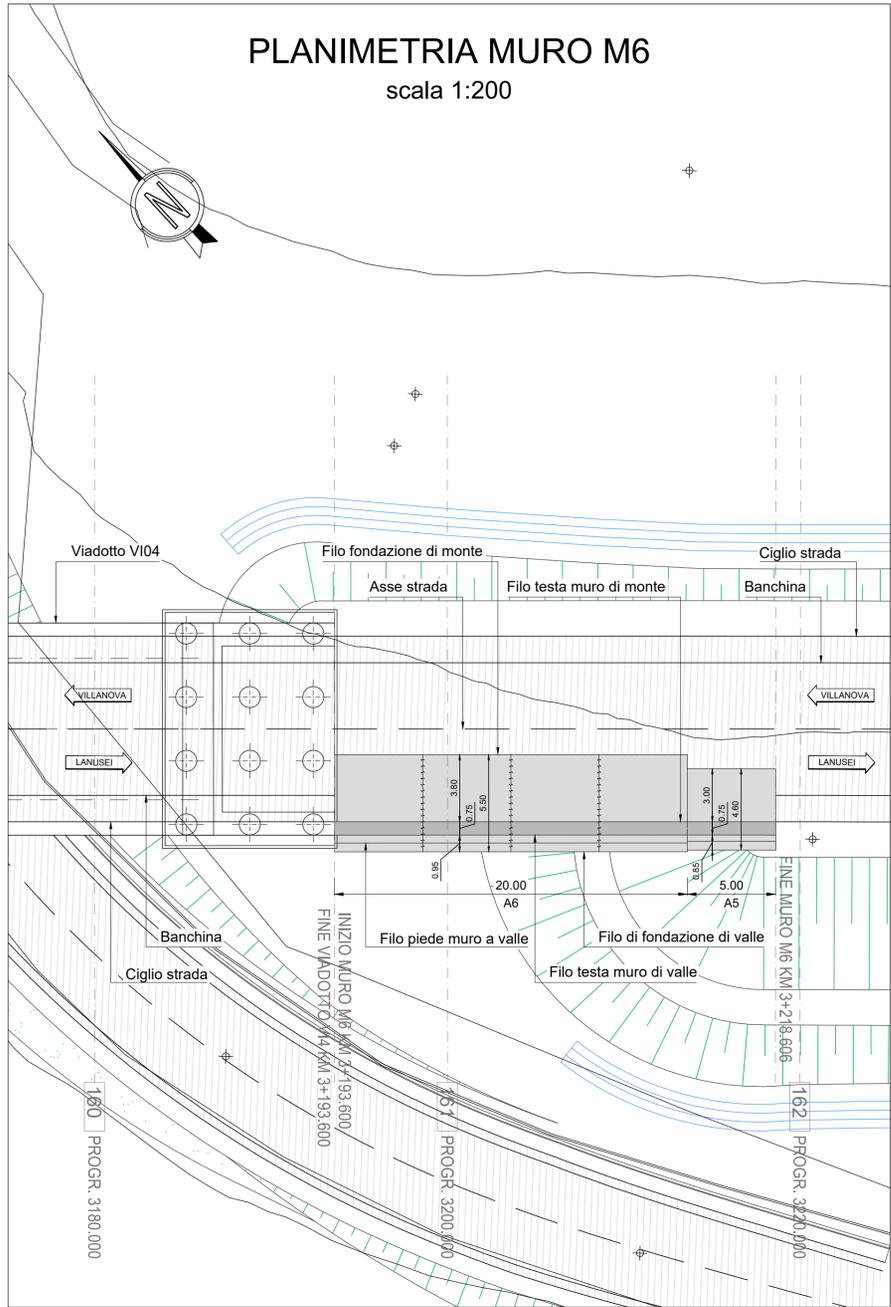


PROSPETTO MURO M6
scala 1:200

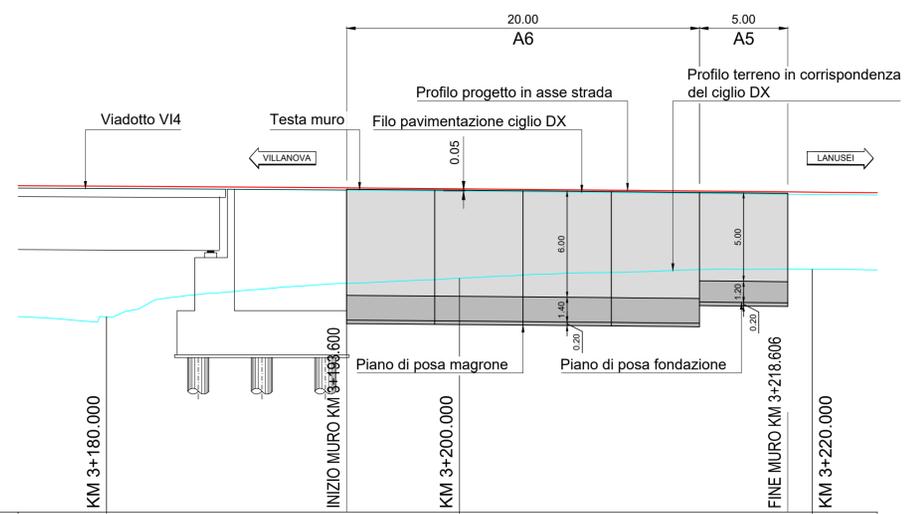

NUMERO SEZIONE STRADA	160	161	162
DISTANZE PARZIALI	13,60	6,40	18,60
DISTANZE PROGRESSIVE MURO		0,00	5,00
QUOTE TERRENO CIGLIO SX		822,929	823,139
QUOTE PROGETTO TESTA MURO		828,247	828,207
QUOTE IMPOSTA FONDAZIONE		820,847	820,807
QUOTE IMPOSTA MAGRONE		820,647	820,607

ASSE PRINCIPALE
MURO M06 - SEZIONE TIPO A6

SEZIONE N.: 161
DIST.PROG.: 3200,000

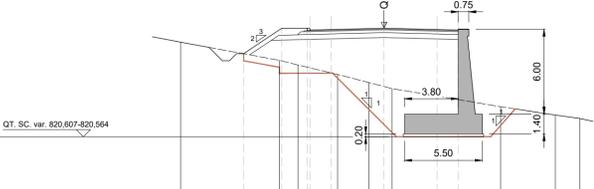

QUOTE TERRENO	827,28	826,00	825,67	825,00	824,42	823,72	822,12
DIST.PARZ. TERRENO	7,00	1,32	2,80	2,23	1,07	7,88	3,87
QUOTE PROGETTO		826,46	826,27	826,15	826,16	826,28	826,18
DIST.PARZ.PROGETTO		2,70	1,80	1,50	3,75	3,75	1,50
DISTANZE PROGETTO		-8,850	-7,250	-5,550	-3,250	-0,000	-3,750



ANAS S.p.A.
Direzione Progettazione e Realizzazione Lavori

S.S. 389 TRONCO VILLANOVA – LANUSEI - TORTOLÌ
LOTTO BIVIO VILLAGRANDE - SVINCOLO DI ARZANA
DAL Km 51+100,00 DELLA S.S. 389 VAR AL Km 177+930,00 DELLA S.S. 389

PROGETTO DEFINITIVO COD. CA22

PROGETTAZIONE: ANAS - DIREZIONE PROGETTAZIONE E REALIZZAZIONE LAVORI

PROGETTISTA E RESPONSABILE INTEGRATORE PRESTAZIONI SPECIALISTICHE
Ing. M. RASIMELLI
Ordine Ingegneri Provincia di Perugia n° 4532

GRUPPO DI PROGETTAZIONE
Ing. D. BONADIES Ing. M. PROCACCI
Ing. P. LOSPENNATO Ing. R. CERQUIGLIANI
Ing. S. PELLEGRINI Ing. M. CARAFFINI
Ing. A. POLLI Geom. M. BINAGLIA
Ing. M. MARELLI
Ing. A. LUCIA

IL GRUPPO DI PROGETTAZIONE:
Mandataria: **PINI PINI SWISS ENGINEERS SA** SWISS
Mandante: **PINI PINI SWISS ENGINEERS Srl** ITALIA

IL RESPONSABILE DEL S.I.A.
Arch. E. RASIMELLI

IL GEOLOGO
Dott. S. PIAZZOLI

COORDINATORE PER LA SICUREZZA IN FASE DI PROGETTAZIONE
Ing. L. IOVINE

VISTO: IL RESP. DEL PROCEDIMENTO
Ing. F. RUGGIERI

PROTOCOLLO DATA:

OPERE D'ARTE MINORI
MURI DI SOSTEGNO
MURO M6 - PLANIMETRIA, PROSPETTO E SEZIONE

CODICE PROGETTO	LV. PROG.	N. PROG.	NOME FILE	REVISIONE	SCALA
DP/CA22	D	2002	T00_OS06_STR_PS01_A-1	A	1:200
PRIMA EMISSIONE		AGOSTO 2020	BENZONI	POLLI	RASIMELLI
REV.	DESCRIZIONE	DATA	REDATTO	VERIFICATO	APPROVATO