



PLANIMETRIA MURO M7 - 1/2
scala 1:200

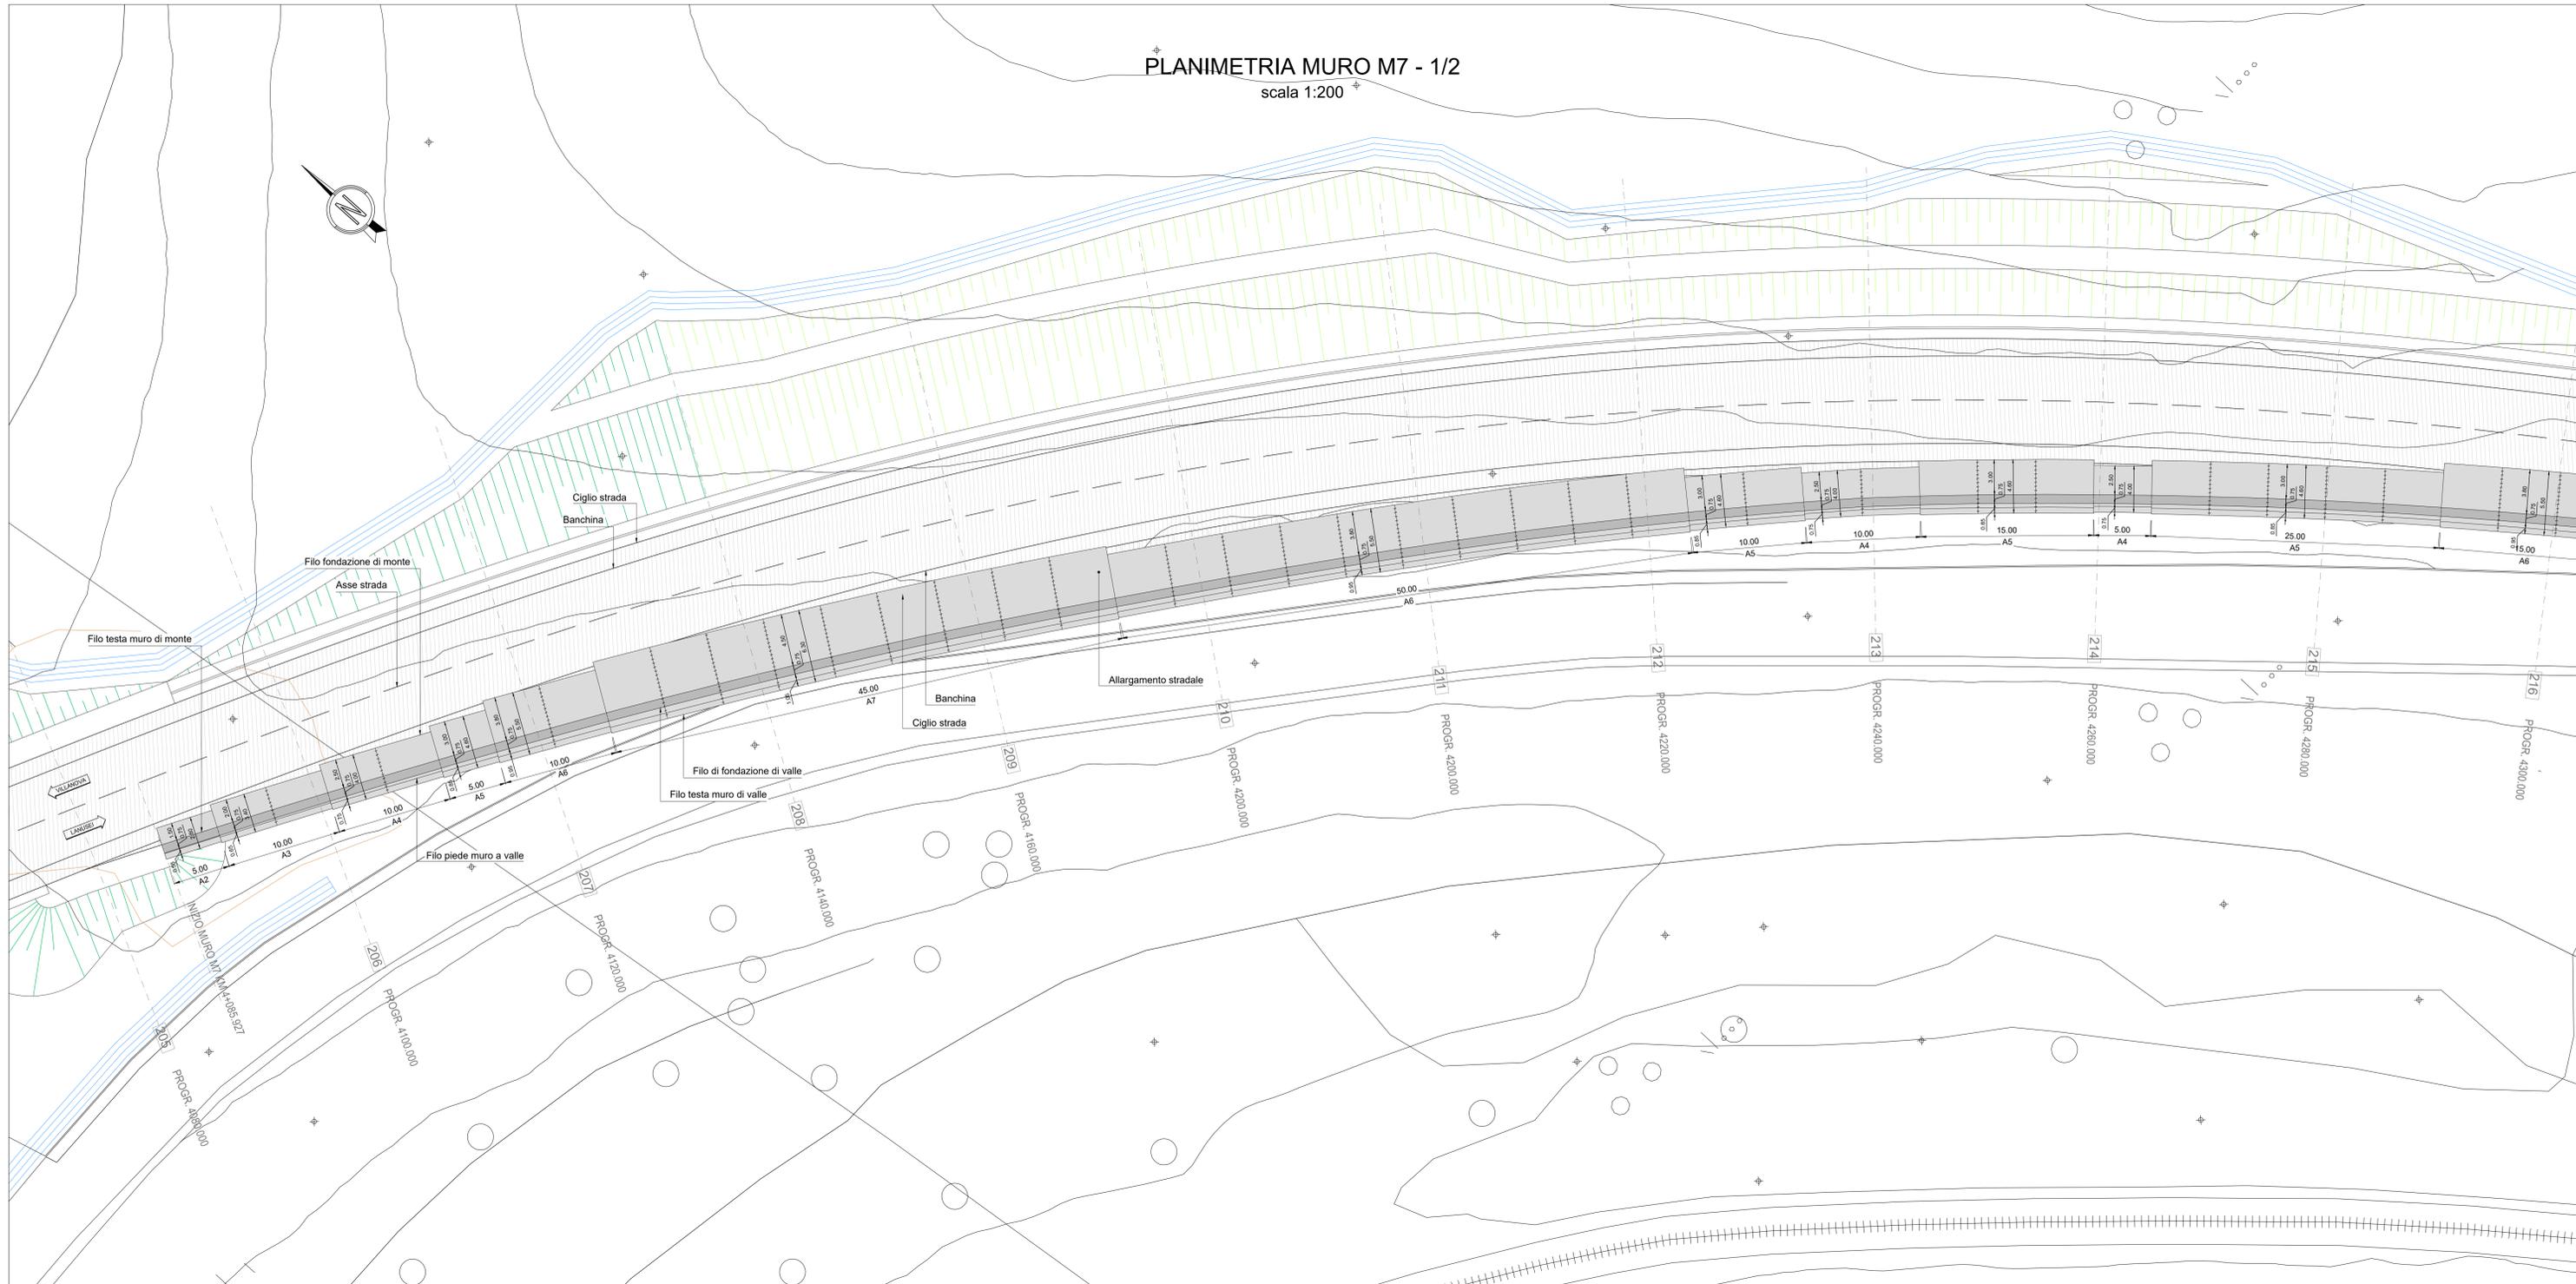

PIANTA CHIAVE
scala 1:2000

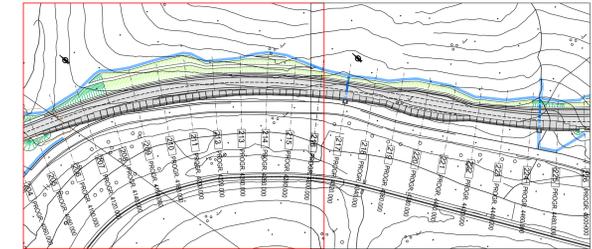

S.S. 389 TRONCO VILLANOVA – LANUSEI - TORTOLI
LOTTO BIVIO VILLAGRANDE - SVINCOLO DI ARZANA
DAL Km 51+100,00 DELLA S.S. 389 VAR AL Km 177+930,00 DELLA S.S. 389

PROGETTO DEFINITIVO COD. CA22

PROGETTAZIONE: ANAS - DIREZIONE PROGETTAZIONE E REALIZZAZIONE LAVORI

PROGETTISTA E RESPONSABILE INTEGRATORE PRESTAZIONI SPECIALISTICHE
Ing. M. RASIMELLI
Studio Ingegneri Provincia di Perugia n° 4832

GRUPPO DI PROGETTAZIONE
Ing. D. BONARDES Ing. M. PROCCACCI
Ing. P. LOSPENNATO Ing. R. CERQUIGLIANI
Ing. S. PELLEGRINI Ing. M. CASARFANI
Ing. A. POLLI Geom. M. BINAGLIA
Ing. M. MARULLI
Ing. A. LUCIA

IL GRUPPO DI PROGETTAZIONE:



MANDIATARIA
PINI PINI SWISS ENGINEERS SA
SARONNO

MANDANTE
PINI PINI SWISS ENGINEERS Srl
ITALIA

IL RESPONSABILE DEL S.I.A.
Arch. E. RASIMELLI

IL GEOLOGO
Dott. S. PIAZZOLI

COORDINATORE PER LA SICUREZZA IN FASE DI PROGETTAZIONE
Ing. L. IONNE

VISTO: IL RESP. DEL PROCEDIMENTO
Ing. F. RUGGIERI

PROTOCOLLO DATA:

OPERE D'ARTE MINORI
MURI DI SOSTEGNO
MURO M7 - PLANIMETRIA 1/2

CODICE PROGETTO		NOME FILE		REVISIONE	SCALA
PROGETTO	UN. PROG. N. PROG.	T00_OS07_STR_PS01-02_A-1		A	1:200
D	D	2002	T00OS07STRPS01		
C					
B					
A	PRIMA EMISSIONE	AGOSTO 2020	BENZONI	POLLI	RASIMELLI
REV.	DESCRIZIONE	DATA	REDATTO	VERIFICATO	APPROVATO