
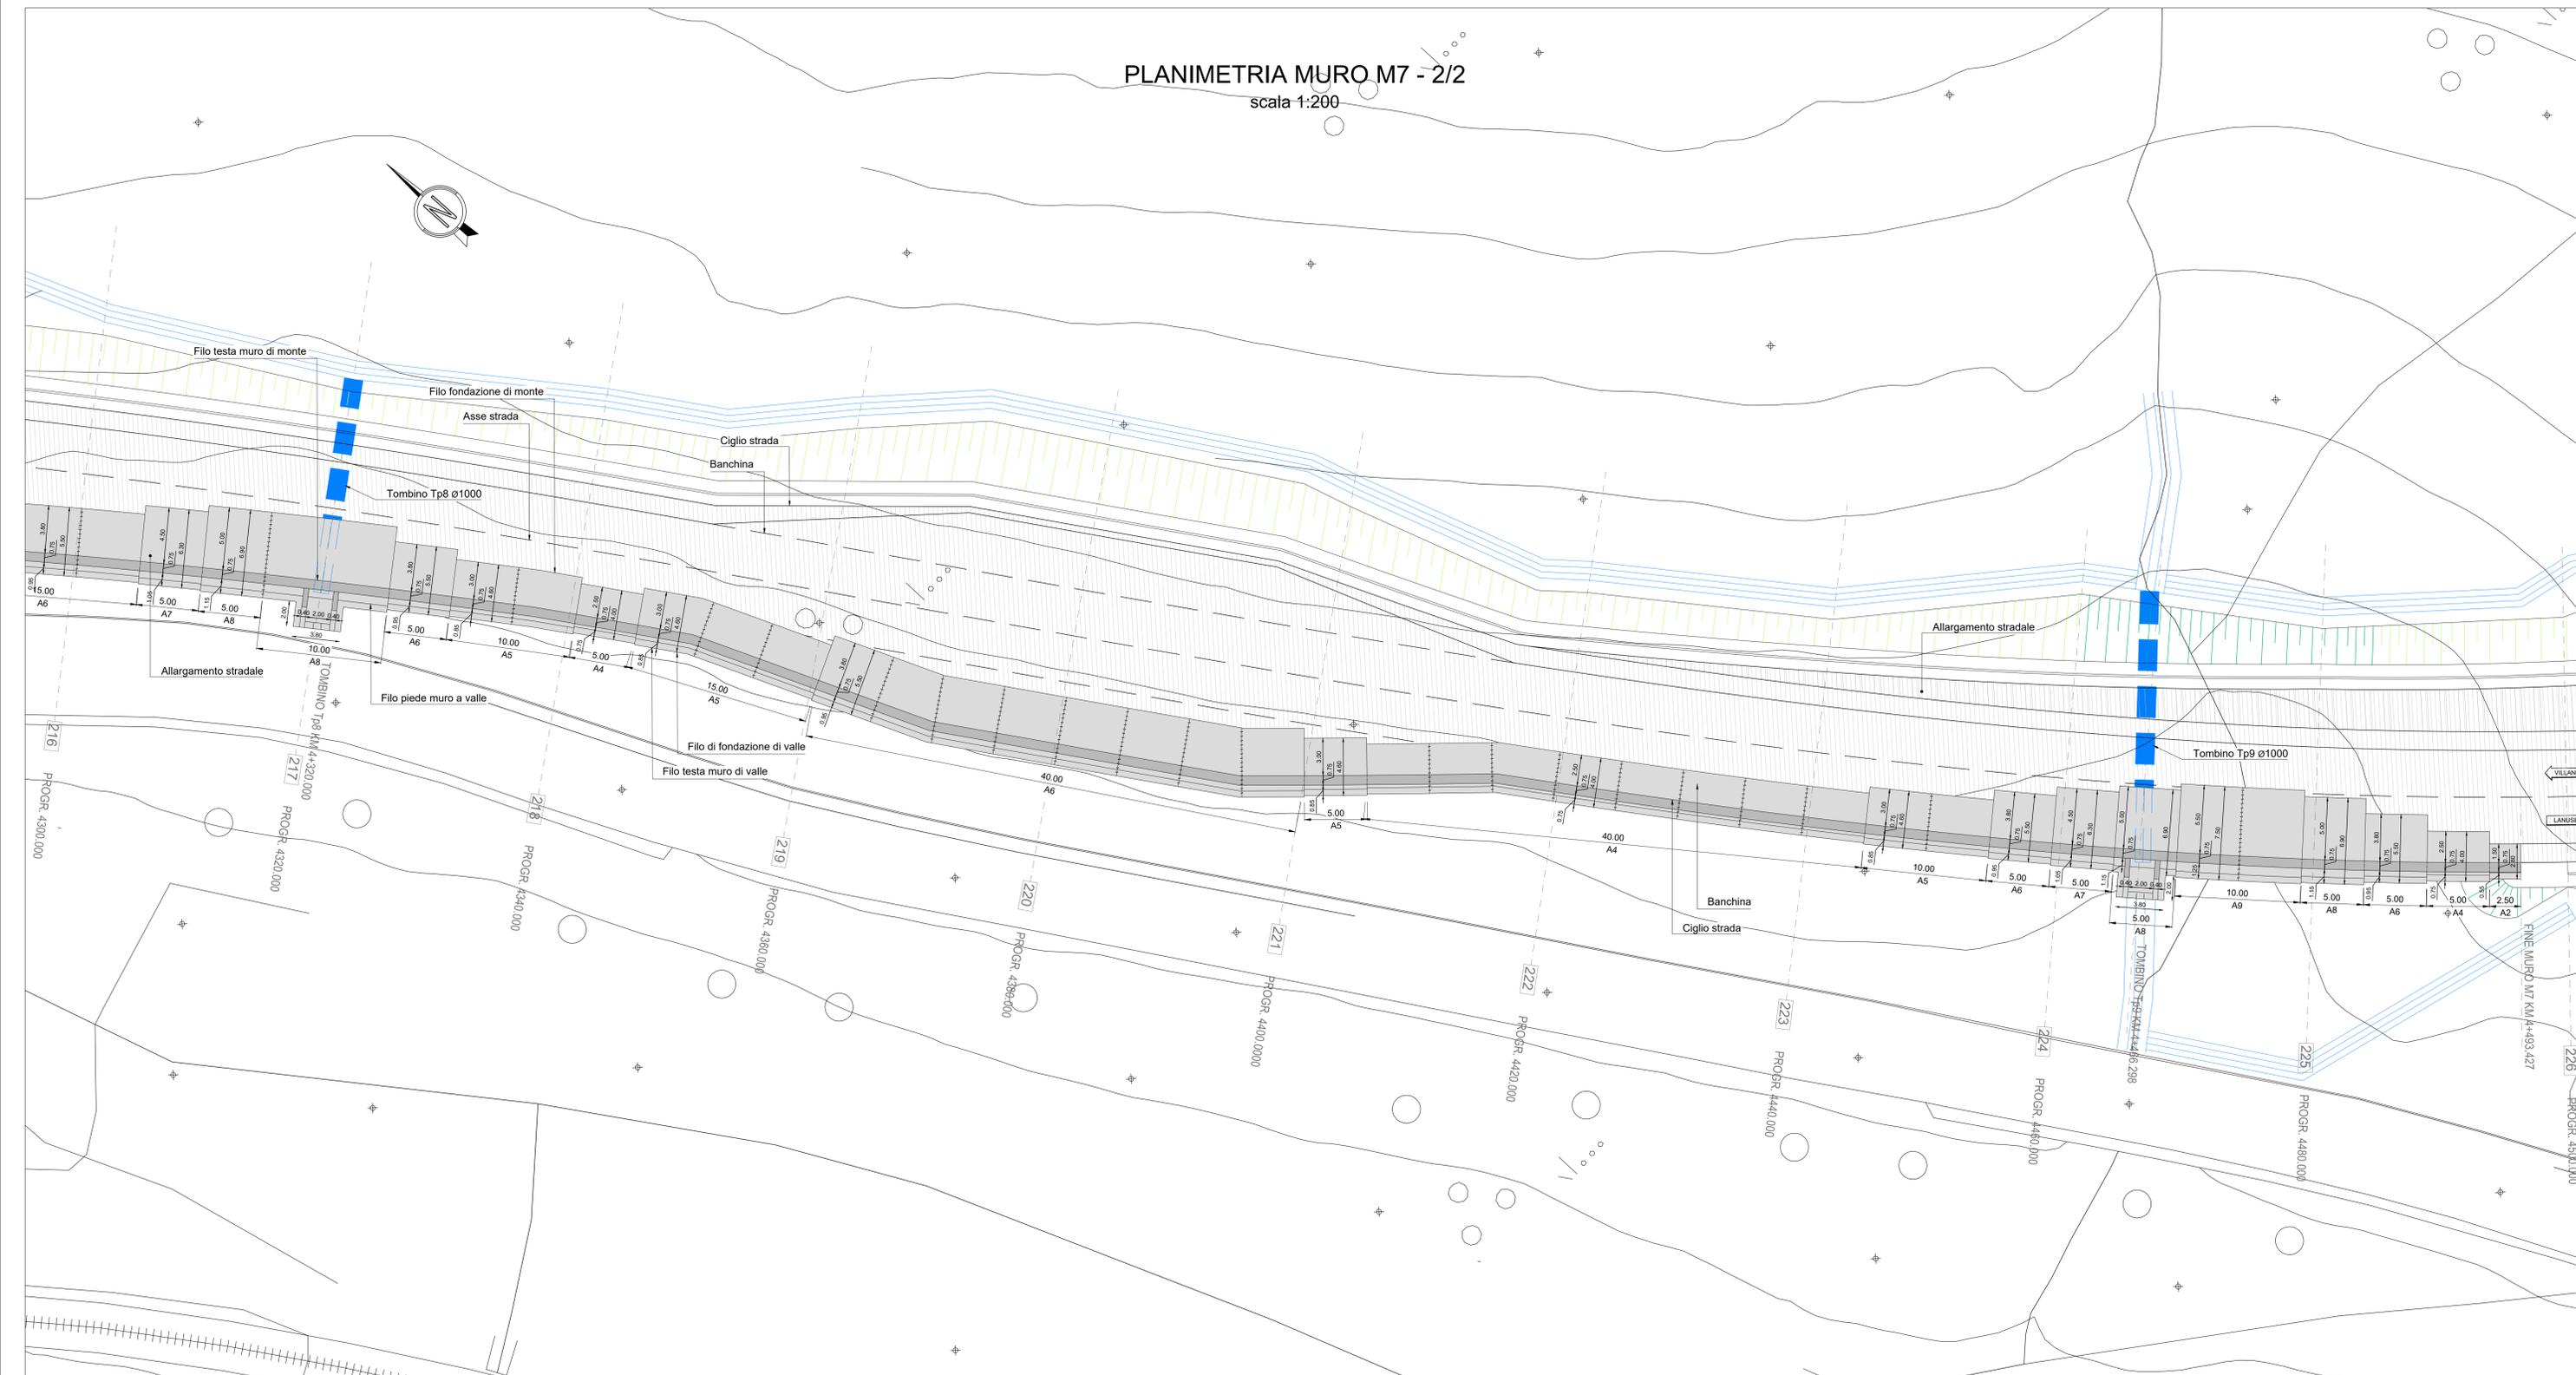


PLANIMETRIA MURO M7 - 2/2

scala 1:200

PIANTA CHIAVE

scala 1:2000

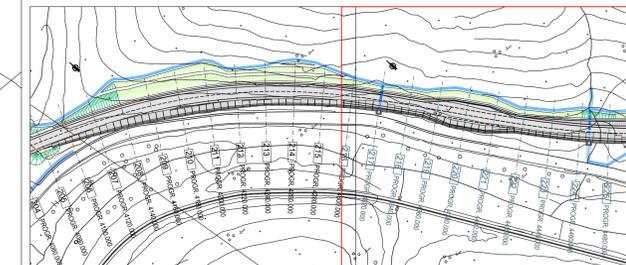

S.S. 389 TRONCO VILLANOVA – LANUSEI - TORTOLI
LOTTO BIVIO VILLAGRANDE - SVINCOLO DI ARZANA
 DAL Km 51+100,00 DELLA S.S. 389 VAR AL Km 177+930,00 DELLA S.S. 389

PROGETTO DEFINITIVO

COD. CA22

PROGETTAZIONE: ANAS - DIREZIONE PROGETTAZIONE E REALIZZAZIONE LAVORI

PROGETTISTA E RESPONSABILE INTEGRATORE PRESTAZIONI SPECIALISTICHE

Ing. M. RASIMELLI
 Gruppo di Progettazione:
 Ing. D. BONADIESI, Ing. M. PROSCIACI, Ing. P. LOSPINATO, Ing. R. CERAFINI, Ing. S. PELLEGRINI, Ing. M. CARAFFINI, Ing. A. POLI, Ing. M. MARELLI, Ing. A. LICIA, Ing. M. BINAGLIA



IL RESPONSABILE DEL S.I.A.

Arch. E. RASIMELLI

IL GEOLOGO

Dott. S. PIAZZOLI

COORDINATORE PER LA SICUREZZA IN FASE DI PROGETTAZIONE

Ing. L. IOVINE

VISTO: IL RESP. DEL PROCEDIMENTO

Ing. F. RUGGERI



PROTOCOLLO

DATA:

OPERE D'ARTE MINORI
 MURI DI SOSTEGNO
 MURO M7 - PLANIMETRIA 2/2

CODICE PROGETTO	NOME FILE	REVISIONE	SCALA
PROGETTO: DP/CA/22	T00_OS07_STR_PS01-02_A-1	A	1:200
PROG. ELAB.:	T00_OS07_STR_PS02		

D					
C					
B					
A	PRIMA EMISSIONE	AGOSTO 2020	BENZONI	POLLI	RASIMELLI
REV.	DESCRIZIONE	DATA	REDATTO	VERIFICATO	APPROVATO