



PROSPETTO MURO M8

scala 1:200

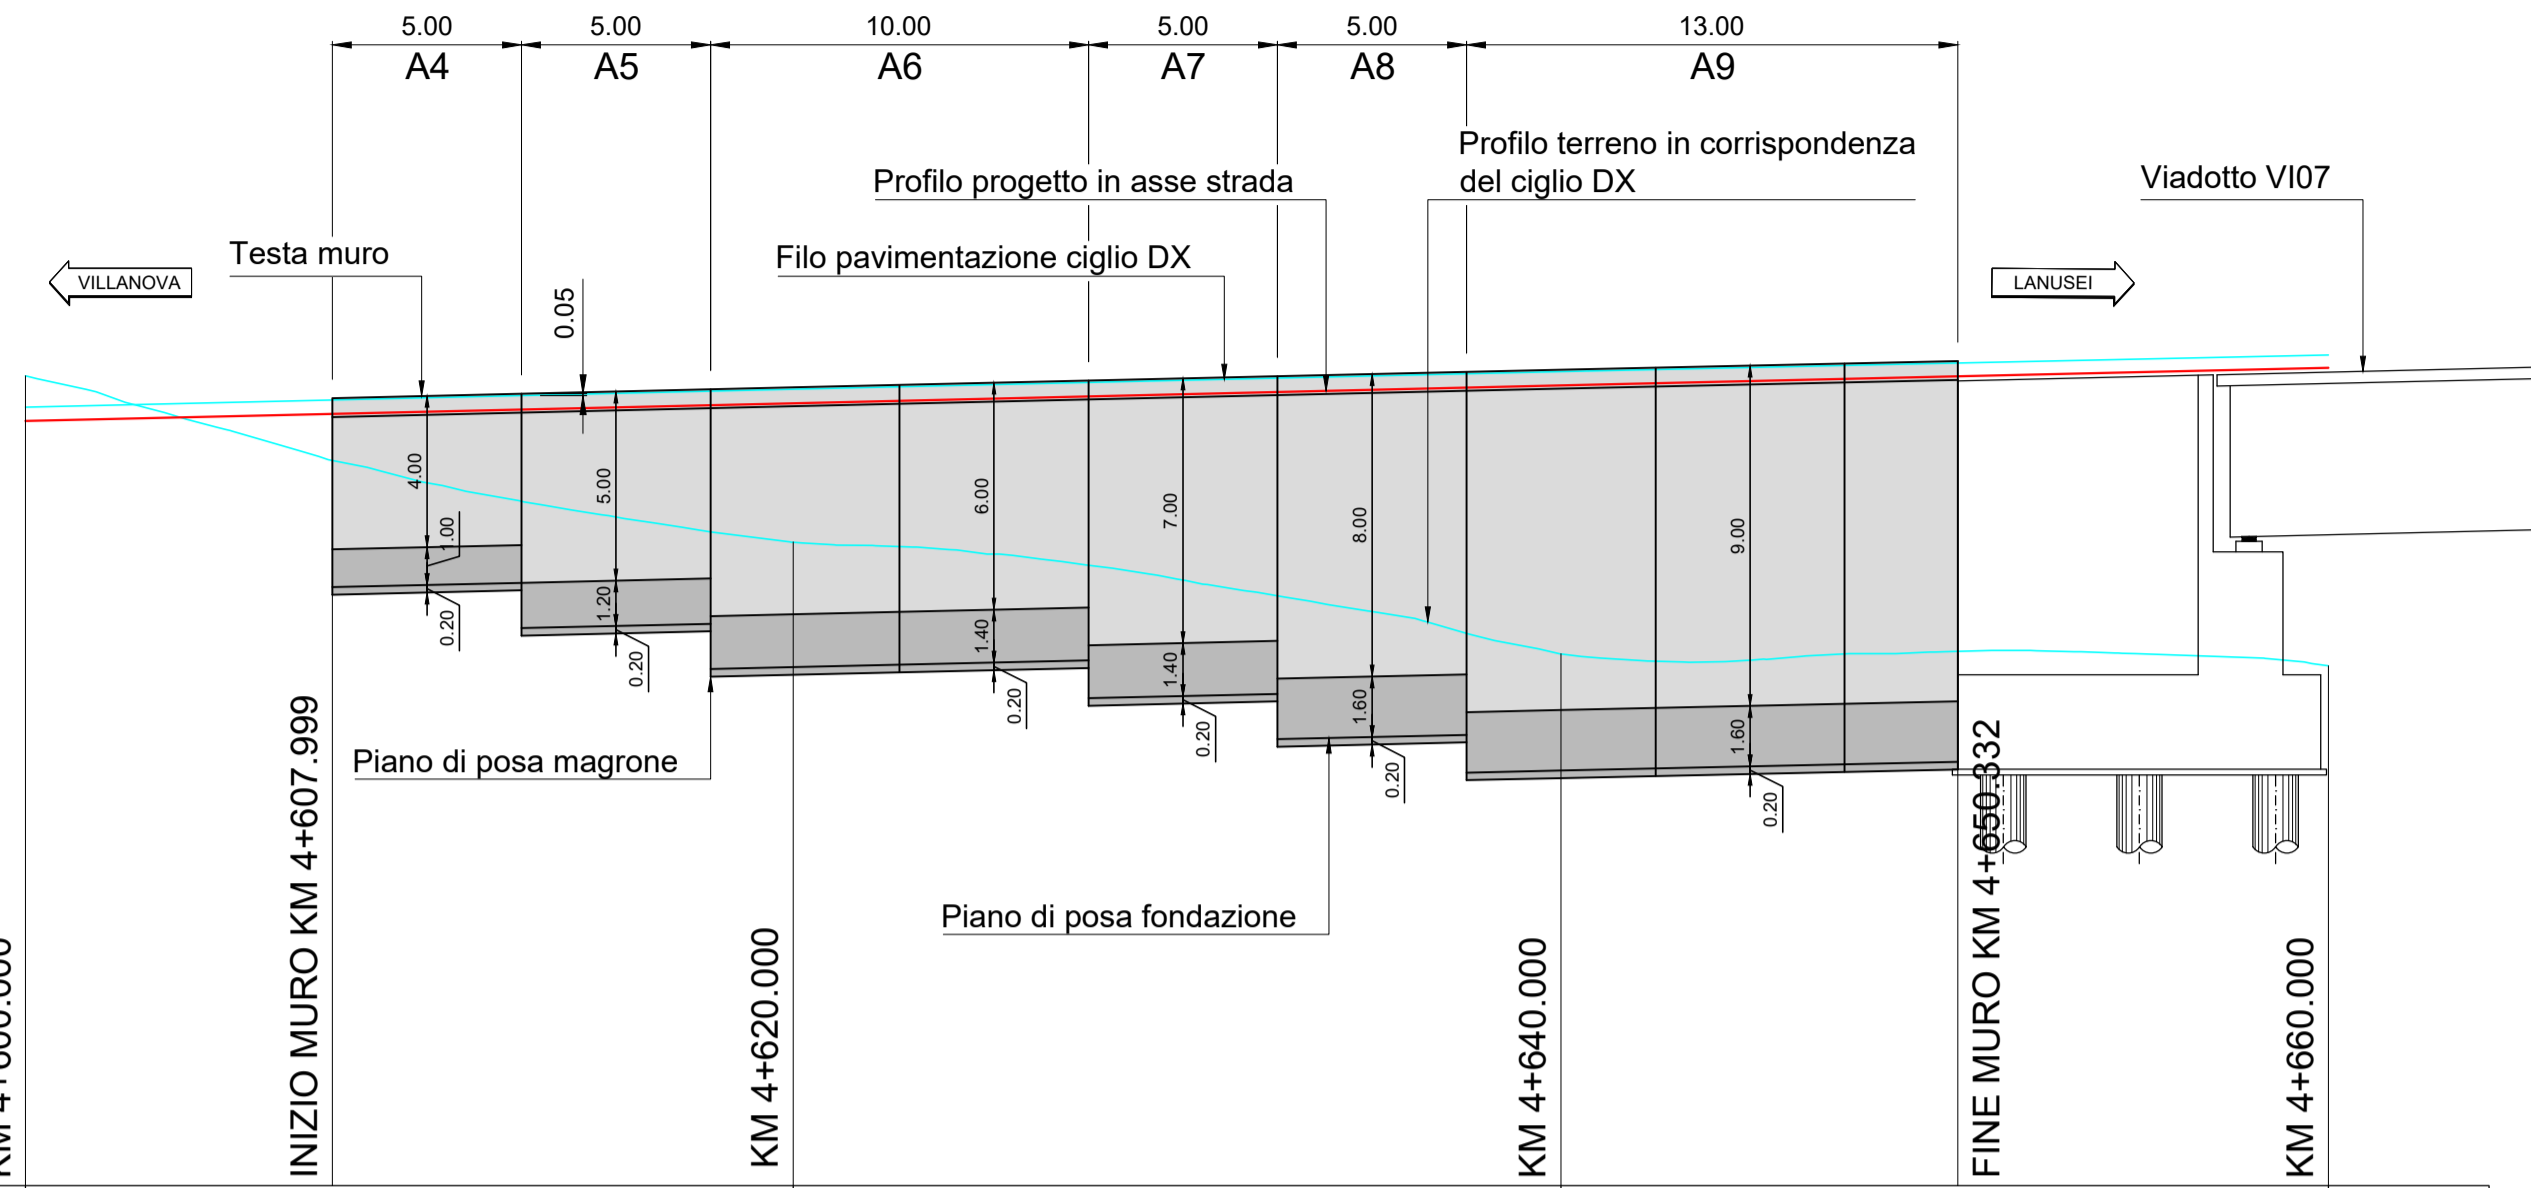

PIANTA CHIAVE


scala 1:2000

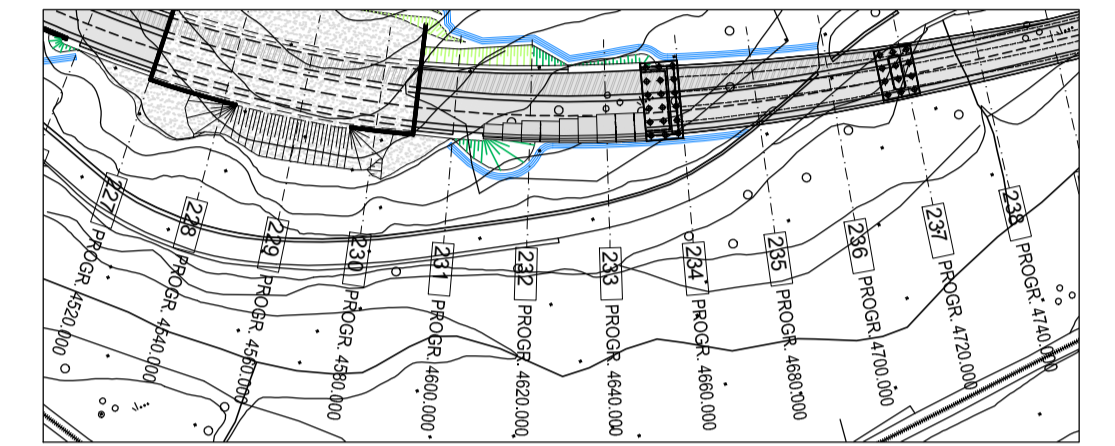

NUMERO SEZIONE STRADA	231		232		233		234					
DISTANZE PARZIALI		8,125		12,185		20,31		9,795				
DISTANZE PROGRESSIVE MURO			0,00	5,00	10,00	15,00	20,00	25,00	30,00	35,00	40,00	43,00
QUOTE TERRENO CIGLIO SX			849,181	848,105	847,291	846,907	846,412	845,602	844,609	843,870	844,067	844,131
QUOTE PROGETTO TESTA MURO			850,831	850,947	851,063	851,178	851,294	851,410	851,525	851,637	851,745	851,809
QUOTE IMPOSTA FONDAZIONE			845,831	845,947	844,863	843,778	843,894	843,010	841,925	841,037	841,145	841,209
QUOTE IMPOSTA MAGRONE			845,631	845,747	844,663	843,578	843,694	842,810	841,725	840,837	840,945	841,009

ASSE PRINCIPALE
MURO M08 - SEZIONE TIPO A6


SEZIONE N.: 232
DIST.PROG.: 4620,000

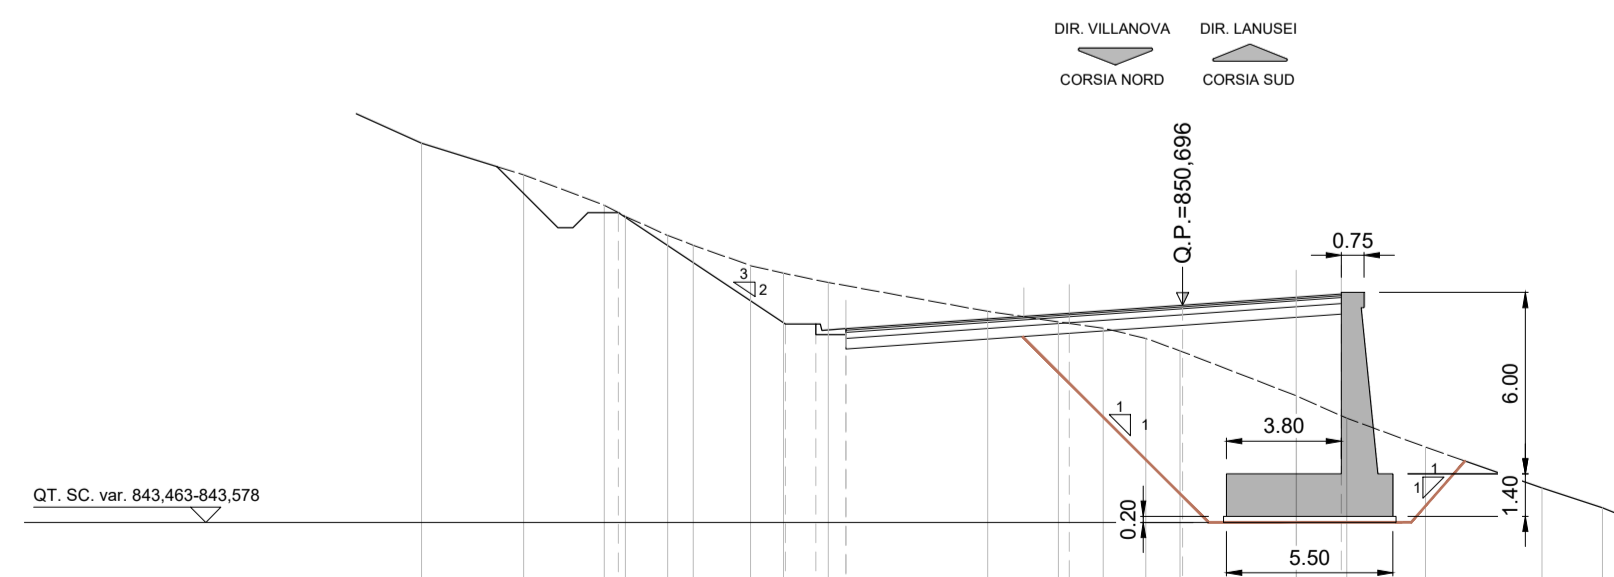

QUOTE TERRENO	856,05	855,00	854,00	853,00	852,00	851,00	850,00	849,00	848,00	847,00	846,00	845,00	844,00
DIST.PARZ. TERRENO	3,37	2,67	0,30	0,30	1,90	1,08	1,48	3,76	1,97	2,80	3,85	2,01	
QUOTE PROGETTO			850,76	850,00	849,00	848,00	847,00	846,00	845,00	844,00	843,00	842,00	841,00
DIST.PARZ.PROGETTO			5,53	1,00	1,00	1,48	3,76	1,97	2,80	3,85	2,01		
DISTANZE PROGETTO			-18,600	-15,100	-13,300	-11,300	-7,300	-0,000	-3,700	-5,200			

ASSE PRINCIPALE
MURO M08 - SEZIONE TIPO A9

SEZIONE N.: 233
DIST.PROG.: 4640,000

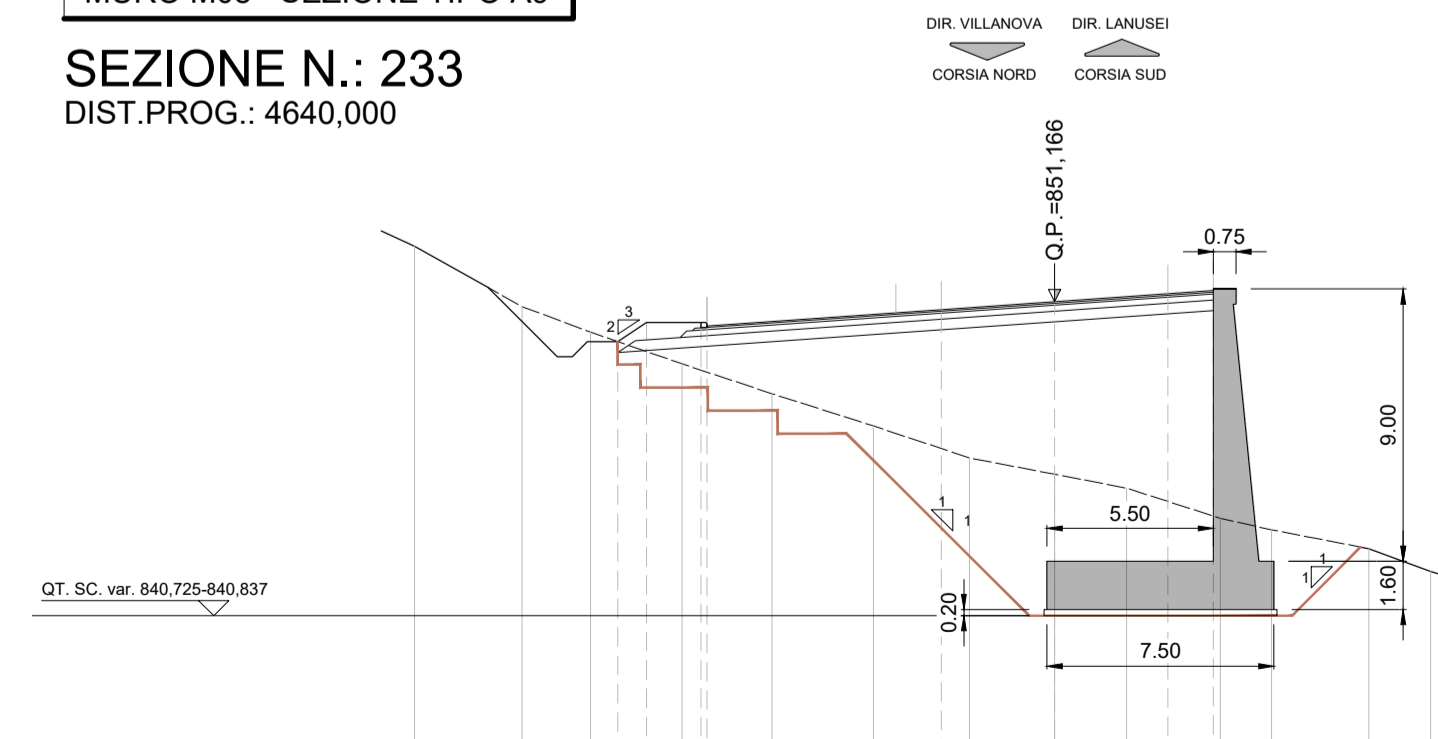

QUOTE TERRENO	853,00	851,00	850,16	849,11	848,12	847,06	846,00	845,46	845,00	844,00	843,02	843,00	842,24	842,00
DIST.PARZ. TERRENO	3,55	2,27	3,02	2,97	3,35	3,18	2,82	2,38	3,10	1,98	3,22	2,04	0,31	
QUOTE PROGETTO			849,56	849,46	849,00	848,00	847,00	846,00	845,00	844,00	843,02	843,00	842,24	842,00
DIST.PARZ.PROGETTO			1,98	1,98	7,74	3,75	3,75	3,75	1,98	1,98	1,98	1,98	1,98	
DISTANZE PROGETTO			-14,445	-13,662	-11,662	-11,662	-7,700	-0,000	-3,700	-5,200				



S.S. 389 TRONCO VILLANOVA – LANUSEI - TORTOLI
LOTTO BIVIO VILLAGRANDE - SVINCOLO DI ARZANA
DAL Km 51+100,00 DELLA S.S. 389 VAR AL Km 177+930,00 DELLA S.S. 389

PROGETTO DEFINITIVO

COD. CA22

PROGETTAZIONE: ANAS - DIREZIONE PROGETTAZIONE E REALIZZAZIONE LAVORI

PROGETTISTA E RESPONSABILE INTEGRATORE PRESTAZIONI SPECIALISTICHE

Ing. M. RASIMELLI

Ordine Ingegneri Provincia di Perugia n° 4632

GRUPPO DI PROGETTAZIONE

Ing. D. BONADIES Ing. M. PROCACCI

Ing. P. LOSPENNATO Ing. R. CERQUIGLIANI

Ing. S. PELLEGRINI Ing. M. CARAFFINI

Ing. A. POLLI Geom. M. BINAGLIA

Ing. M. MARELLI

Ing. A. LUCIA

IL RESPONSABILE DEL S.I.A.

Arch. E. RASIMELLI

IL GEOLOGO

Dott. S. PIAZZOLI

COORDINATORE PER LA SICUREZZA IN FASE DI PROGETTAZIONE

Ing. L. IOVINE

VISTO: IL RESP. DEL PROCEDIMENTO

Ing. F. RUGGIERI

PROTOCOLLO

DATA:

IL GRUPPO DI PROGETTAZIONE:

MANDATARIA

MANDANTE

MANDANTE

CODICE PROGETTO

PROGETTO

LV. PROG. N. PROG.

DPCA22 D 2002

CODICE ELAB. T00O0808STRPS02

NOME FILE T00_O808_STR_PS02_A-1

REVISIONE

SCALA

A 1:200

AGOSTO 2020

BENZONI

POLLI

RASIMELLI

PRIMA EMISSIONE

DATA

REDDATTO

VERIFICATO

APPROVATO