



SEZIONE LONGITUDINALE A-A

(1:50)

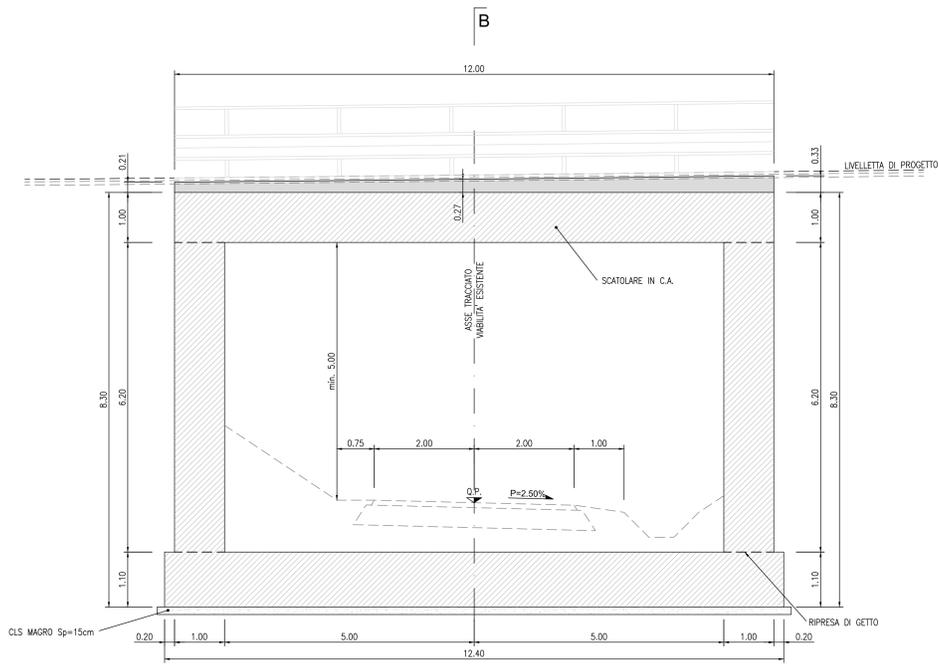


SEZIONE TRASVERSALE B-B

(1:50)

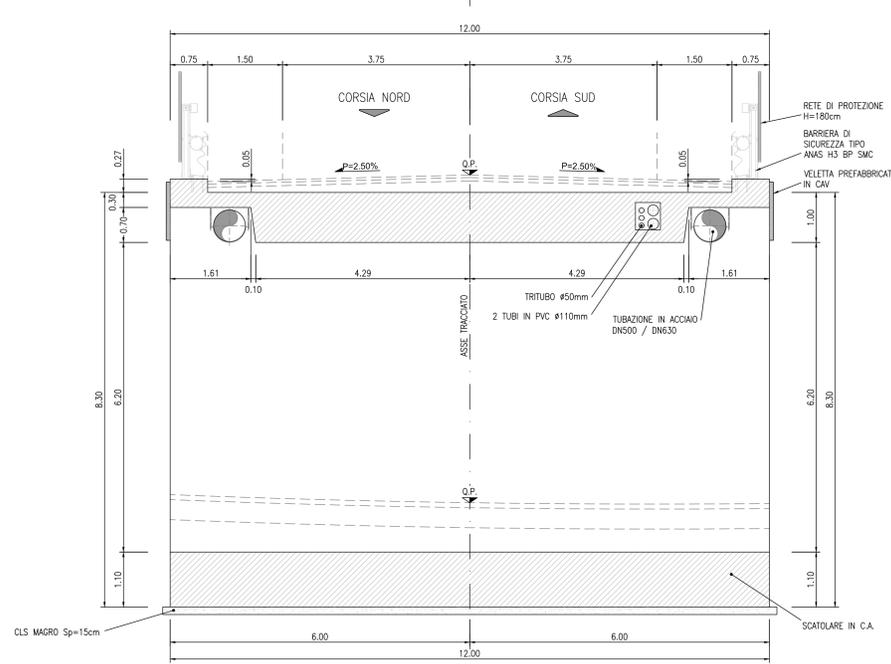


DETTAGLI IMPERMEABILIZZAZIONE SCATOLARE

(1:20)

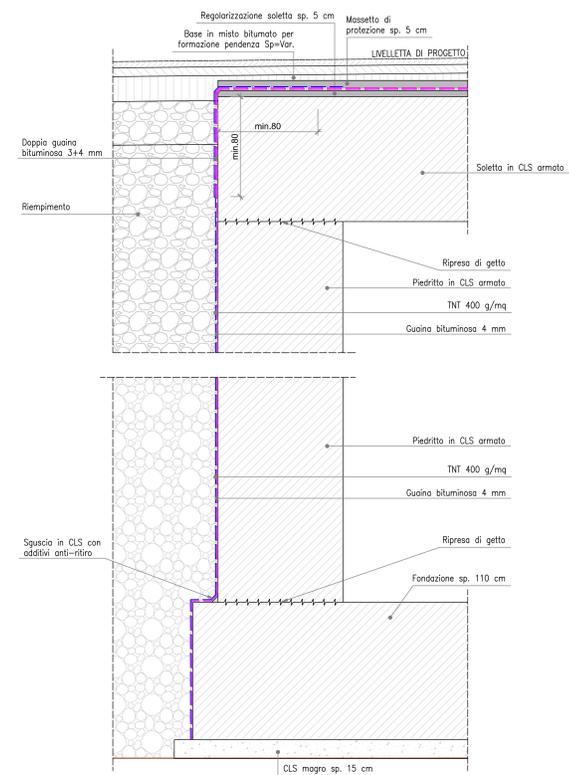


SEZIONE TIPOLOGICA SCATOLARE

(1:50)

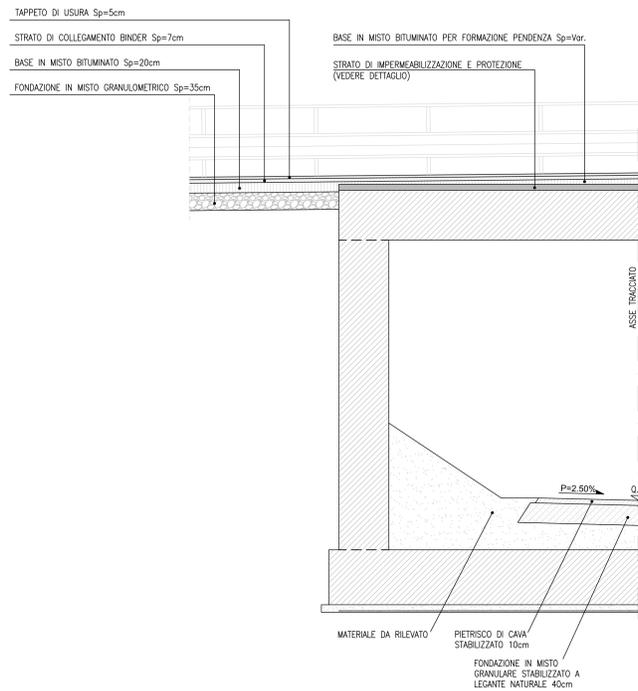


PARTICOLARE ATTACCO TUBAZIONE

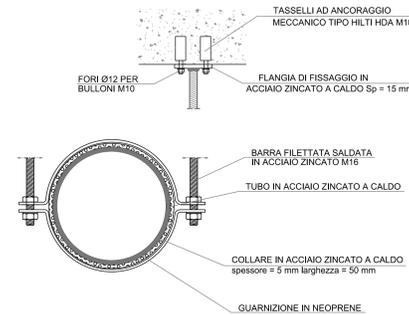

SEZIONI TIPOLOGICHE MURI DI SOSTEGNO

(1:50)

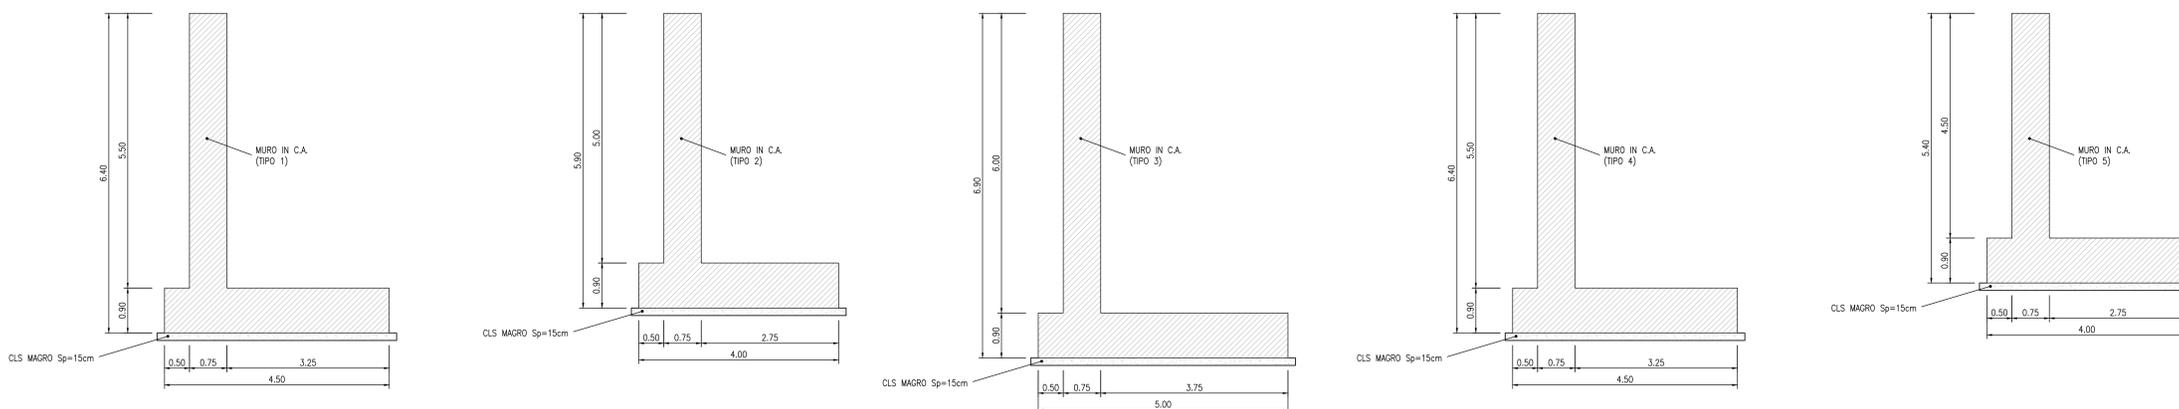

<p>PROGETTISTA E RESPONSABILE INTEGRATORE PRESTAZIONI SPECIALISTICHE Ing. M. RASINELLI Gruppo di Progettazione: Ing. D. BONADEL Ing. P. COFFINATO Ing. S. PELLEGRINI Ing. M. PELLER Ing. A. LUCA</p>	<p>IL GRUPPO DI PROGETTAZIONE: tpa MANDATARIA PINI PINI SWISS ENGINEERS SA PINI PINI SWISS ENGINEERS Srl MANDANTE</p>
<p>IL RESPONSABILE DEL S.I.A. Arch. E. RASINELLI IL GEOLOGO Dott. S. PIAZZOLI</p>	<p>COORDINATORE PER LA SICUREZZA IN FASE DI PROGETTAZIONE Ing. L. IOVINE VISTO: IL RESP. DEL PROCEDIMENTO Ing. F. RUGGERI</p>
<p>PROTOCOLLO</p>	<p>DATA:</p>

CODICE PROGETTO	NOV. FILE	T00_ST01_STR_CP01_A-1	REVISIONE	SCALA
PROGETTO	LIV. PROG.	D 2002	ELAB.	T00ST01STRCP01
D				
C				
B				
A	PRIMA EMISSIONE	AGOSTO 2020	MONDINI	POLLI RASINELLI
REV.	DESCRIZIONE	DATA	REDATTO	VERIFICATO APPROVATO