


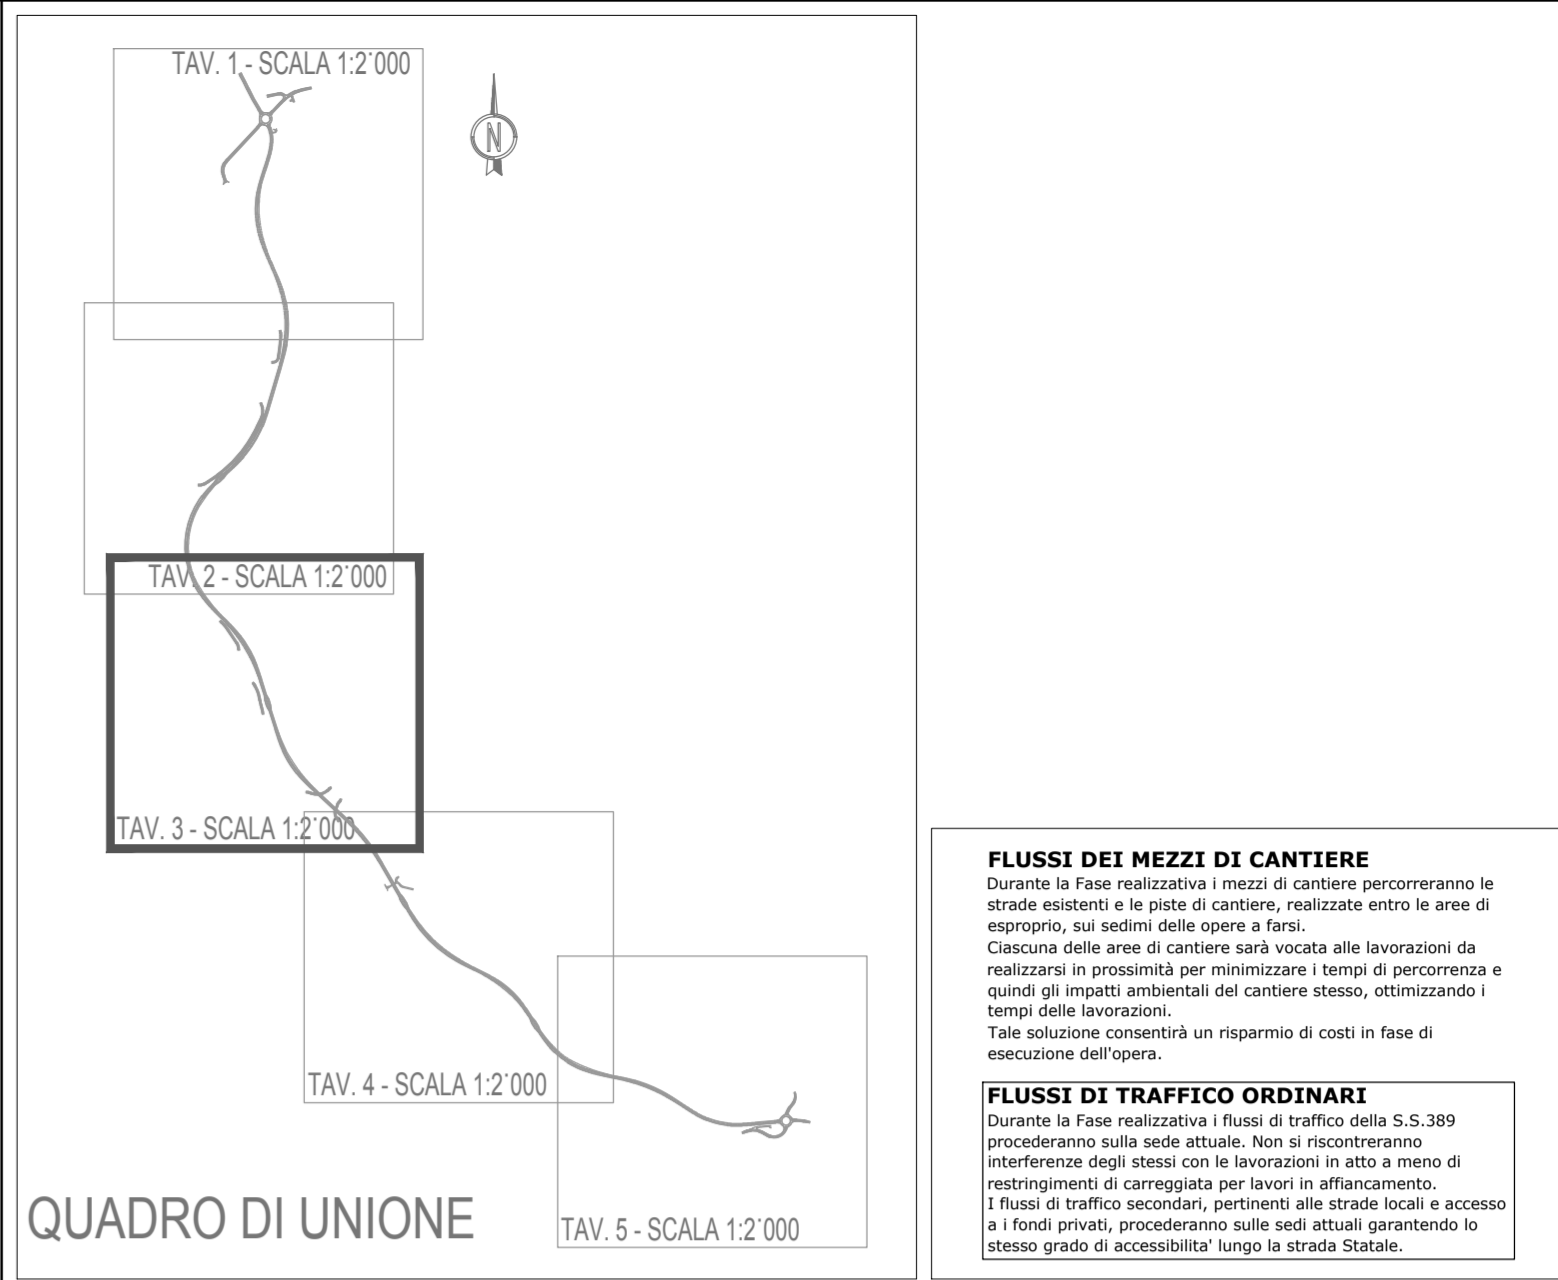

FASE 1



- LEGENDA LAVORAZIONI FASE 1:**
- VIABILITA' ESISTENTE
 - C - INDIVIDUAZIONE E REALIZZAZIONE AREE DI CANTIERE NORD E SUD
 - 1.1 - RETTIFICA DI BREVI TRATTI DI VIABILITA' DELL'ATTUALE S.S. 389 PER CONSENTIRE NELLA FASE SUCCESSIVA LA DEVIAZIONE DEL TRAFFICO E REALIZZARE LE OPERE IN AFFIANCAMENTO IN SICUREZZA.
 - 1.2 - REALIZZAZIONE DEL CORPO STRADALE CON REALIZZAZIONE DELLE OPERE D'ARTE MAGGIORI, MINORI E OPERE IDRAULICHE.
- LEGENDA LAVORAZIONI FASE 2:**
- VIABILITA' ESISTENTE
 - 2 - REALIZZAZIONE DEL CORPO STRADALE E TUTTE LE OPERE MAGGIORI E MINORI
- LEGENDA LAVORAZIONI FASE 3:**
- 3 - RICUCITURA DELLA VIABILITA' DI PROGETTO E DEVIAZIONE DEI FLUSSI VIARI SULLA STESSA.
 - SMANTELLAMENTO DELLE AREE DI CANTIERE E RIPRISTINO DELLO STATO DEI LUOGHI.
- FLUSSI VIARI E LAVORAZIONI:**
- FLUSSI VIABILITA' DURANTE LA FASE DI REALIZZAZIONE DELL'OPERA A DOPPIO SENSO DI MARCIA
 - FLUSSI VIABILITA' DURANTE LA FASE DI REALIZZAZIONE DELL'OPERA A SENSO UNICO ALTERNATO GESTITO CON IMPIANTO SEMAFORICO O PERSONALE DI CANTIERE NELLA GESTIONE DEL TRAFFICO.
 - LAVORI REALIZZATI NELLA FASE PRECEDENTE

ANAS S.p.A.
Direzione Progettazione e Realizzazione Lavori

S.S. 389 TRONCO VILLANOVA – LANUSEI - TORTOLÌ
LOTTO BIVIO VILLAGRANDE - SVINCOLO DI ARZANA
DAL Km 51+100,00 DELLA S.S. 389 VAR AL Km 177+930,00 DELLA S.S. 389

PROGETTO DEFINITIVO

COD. CA22

PROGETTAZIONE: ANAS - DIREZIONE PROGETTAZIONE E REALIZZAZIONE LAVORI

PROGETTISTA E RESPONSABILE INTEGRATORE PRESTAZIONI SPECIALISTICHE
Ing. M. RASIMELLI
Online Supporto Progettazione di Progetto n° 4633

IL GRUPPO DI PROGETTAZIONE:

MANDATARIA

MANDANTE

IL RESPONSABILE DEL S.I.A.
Arch. E. RASIMELLI

IL GEOLOGO
Dott. S. PIAZZOLI

IL GRUPPO DI PROGETTAZIONE:

MANDANTE

COORDINATORE PER LA SICUREZZA IN FASE DI PROGETTAZIONE
Ing. L. IOVINE

IL RESPONSABILE DEL PROCEDIMENTO
Ing. F. RUGGIERI

PROTOCOLLO

DATA:

FASE DI COSTRUZIONE
PLANIMETRIA DELLE FASI DI CANTIERE TAV. 3 di 5

CODICE PROGETTO		NOME FILE	REVISIONE
PROGETTO	LIV. PROG. N. PROG.	T00_CA00_CAN_PE03_A	
D	2002	T00CA00CANPE03	A
D			
C			
B			
A	PRIMA EMISSIONE	SETTEMBRE 2020	PONZO LOSPENNATO RASIMELLI
REV.	DESCRIZIONE	DATA	REDATTO VERIFICATO APPROVATO