


FASE 1

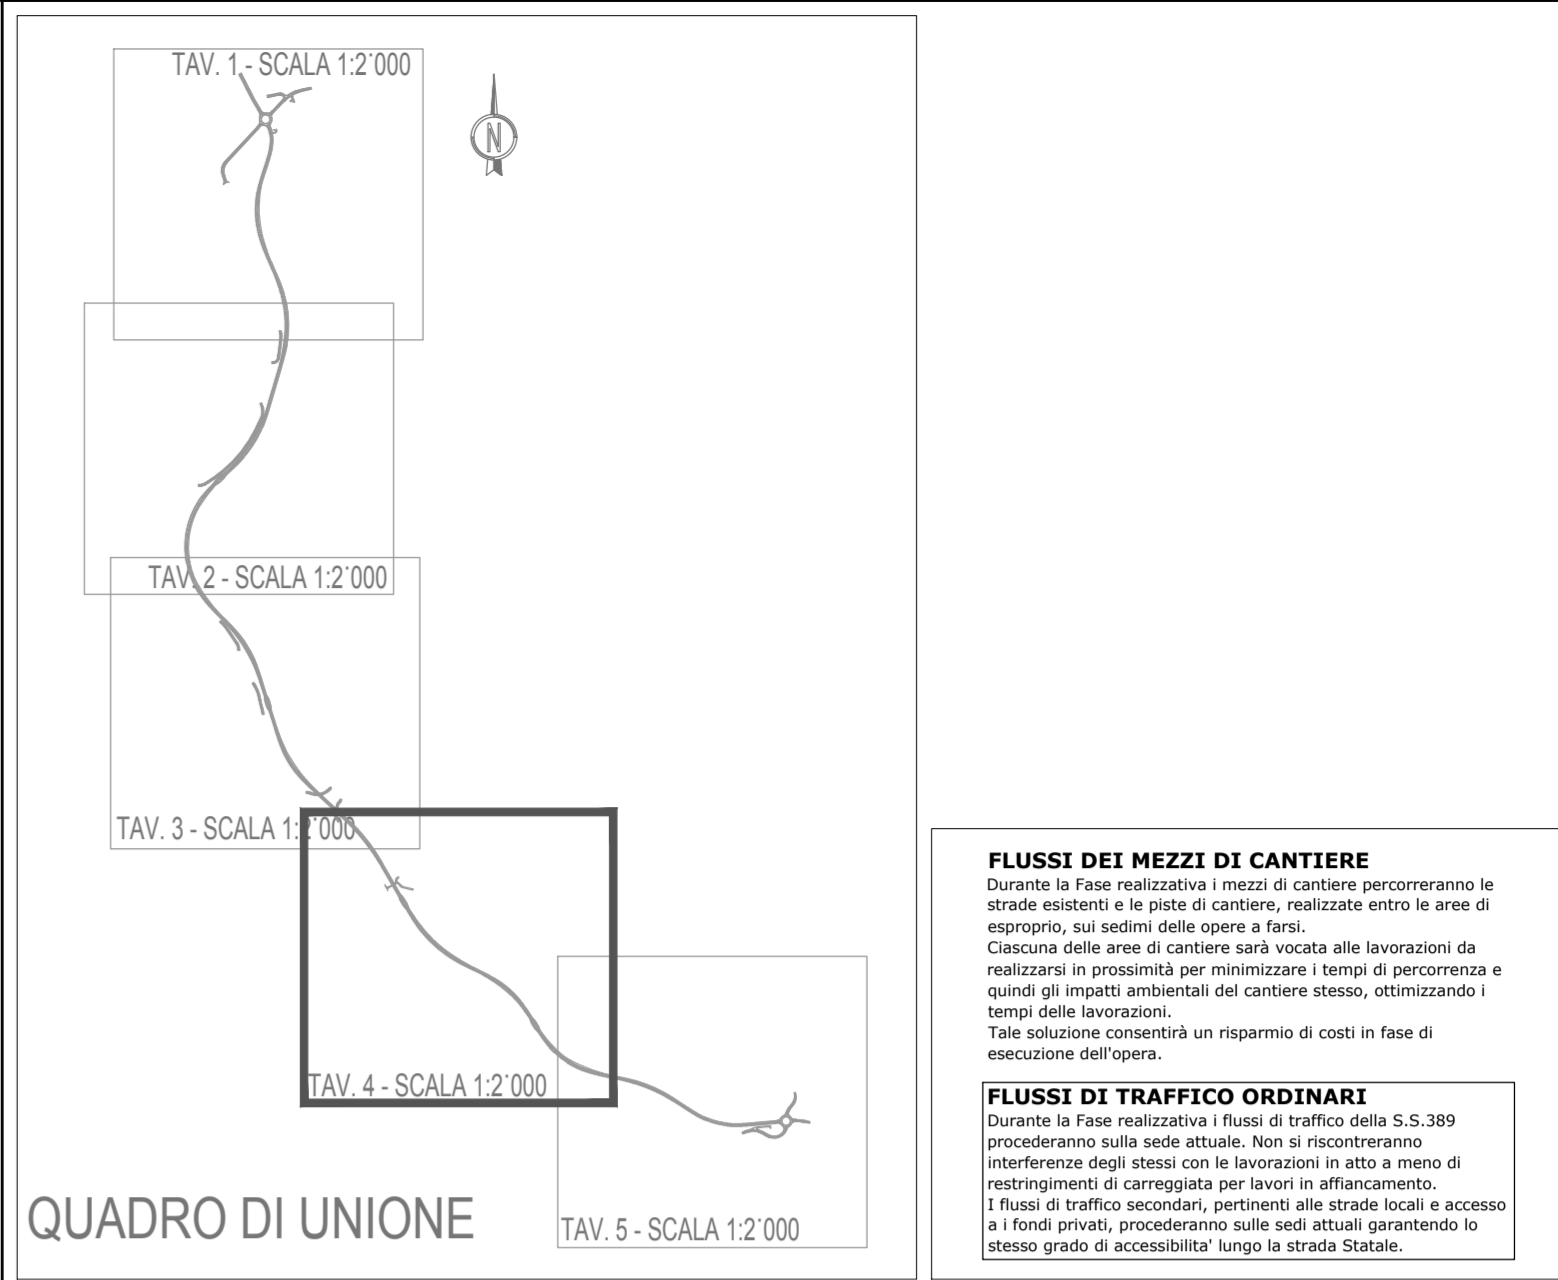

- LEGENDA LAVORAZIONI FASE 1:**
- (Yellow circle) - VIABILITA' ESISTENTE
 - (Green circle) - INDIVIDUAZIONE E REALIZZAZIONE AREE DI CANTIERE NORD E SUD
 - (Orange circle 1.1) - RETTIFICA DI BREVI TRATTI DI VIABILITA' DELL'ATTUALE S.S. 389 PER CONSENTIRE NELLA FASE SUCCESSIVA LA DEVIAZIONE DEL TRAFFICO E REALIZZARE LE OPERE IN AFFIANCAMENTO IN SICUREZZA
 - (Orange circle 1.1) - REALIZZAZIONE DELLO SCATOLARE ALLA PROGR. 3+550 E RICUCITURA DELLA VIABILITA' DI ACCESSO AI FONDI PRIVATI
 - (Orange circle 1.1) - REALIZZAZIONE DEL RACCORDO SUD DELL'INTERSEZIONE SUD PER CONSENTIRE LA DEVIAZIONE DEL TRAFFICO DELLA STATALE E GESTIRE LA FASIZZAZIONE DELLA ROTATORIA IN SICUREZZA
 - (Pink circle 1.2) - REALIZZAZIONE DEL CORPO STRADALE CON REALIZZAZIONE DELLE OPERE D'ARTE MAGGIORI, MINORI E OPERE IDRAULICHE
- LEGENDA LAVORAZIONI FASE 2:**
- (Yellow circle) - VIABILITA' ESISTENTE
 - (Red circle 2) - REALIZZAZIONE DEL CORPO STRADALE E TUTTE LE OPERE MAGGIORI E MINORI
- LEGENDA LAVORAZIONI FASE 3:**
- (Red circle 3) - RICUCITURA DELLA VIABILITA' DI PROGETTO E DEVIAZIONE DEI FLUSSI VIARI SULLA STESSA
 - (Red circle 3) - SMANTELLAMENTO DELLE AREE DI CANTIERE E RIPRISTINO DELLO STATO DEI LUOGHI
- FLUSSI VIARI E LAVORAZIONI:**
- (Dashed line) - FLUSSI VIABILITA' DURANTE LA FASE DI REALIZZAZIONE DELL'OPERA A DOPPIO SENSO DI MARCIA
 - (Dotted line) - FLUSSI VIABILITA' DURANTE LA FASE DI REALIZZAZIONE DELL'OPERA A SENSO UNICO ALTERNATO GESTITO CON IMPIANTO SEMAFORICO O PERSONALE DI CANTIERE NELLA GESTIONE DEL TRAFFICO
 - (Blue circle) - LAVORI REALIZZATI NELLA FASE PRECEDENTE

Sanas GRUPPO FS ITALIANE

ANAS S.p.A.
Direzione Progettazione e Realizzazione Lavori

S.S. 389 TRONCO VILLANOVA – LANUSEI - TORTOLÌ
LOTTO BIVIO VILLAGRANDE - SVINCOLO DI ARZANA
DAL Km 51+100,00 DELLA S.S. 389 VAR AL Km 177+930,00 DELLA S.S. 389

PROGETTO DEFINITIVO COD. CA22

PROGETTAZIONE: ANAS - DIREZIONE PROGETTAZIONE E REALIZZAZIONE LAVORI	
PROGETTISTA E RESPONSABILE INTEGRATORE PRESTAZIONI SPECIALISTICHE Ing. M. RASIMELLI Online Support: Provincia di Perugia - 01133	IL GRUPPO DI PROGETTAZIONE:
GRUPPO DI PROGETTAZIONE Ing. D. BONADIES Ing. P. LOSPENNATO Ing. S. PELLEGRINI Ing. A. PULLI Ing. M. MARELLI Ing. A. LUCIA	MANDATARIA PINI PINI SWISS ENGINEERS SA SWISS MANDANTE PINI PINI SWISS ENGINEERS SI ITALIA MANDANTE
IL RESPONSABILE DEL S.I.A. Arch. E. RASIMELLI	
IL GEOLOGO Dott. S. PIAZZOLI	
COORDINATORE PER LA SICUREZZA IN FASE DI PROGETTAZIONE Ing. L. IOVINE	
VISTO: IL RESP. DEL PROCEDIMENTO Ing. F. RUGGIERI	
PROTOCOLLO	DATA:

FASE DI COSTRUZIONE
PLANIMETRIA DELLE FASI DI CANTIERE TAV. 4 di 5

CODICE PROGETTO	NOME FILE	T00_CA00_CAN_PE04_A	REVISIONE	
PROGETTO	LV. PROC.	N. PROC.		
D P C A 2 2	D	2002		
CODICE ELAB.	T00 CA00 CAN PE04		A	1:2.000
D				
C				
B				
A	PRIMA EMISSIONE	SETTEMBRE 2020	PONZO	LOSPENNATO
REV.	DESCRIZIONE	DATA	REDATTO	VERIFICATO
				RASIMELLI