

S.S. 389 TRONCO VILLANOVA – LANUSEI - TORTOLI LOTTO BIVIO VILLAGRANDE - SVINCOLO DI ARZANA DAL Km 51+100,00 DELLA S.S. 389 VAR AL Km 177+930,00 DELLA S.S. 389

PROGETTO DEFINITIVO

COD. CA22

PROGETTAZIONE: ANAS - DIREZIONE PROGETTAZIONE E REALIZZAZIONE LAVORI

PROGETTISTA E RESPONSABILE INTEGRATORE PRESTAZIONI SPECIALISTICHE

Ing. M. RASIMELLI
Ordine Ingegneri Provincia di Perugia n° A632

GRUPPO DI PROGETTAZIONE

Ing. D. BONADIES Ing. M. PROCACCI
Ing. P. LOSPENNATO Ing. R. CERQUIGLINI
Ing. S. PELLEGRINI Ing. M. CARAFFINI
Ing. A. POLLI Geom. M. BINAGLIA
Ing. M. MARELLI
Ing. A. LUCIA

IL RESPONSABILE DEL S.I.A.

Arch. E. RASIMELLI

IL GEOLOGO

Dott. S. PIAZZOLI

COORDINATORE PER LA SICUREZZA IN FASE DI PROGETTAZIONE

Ing. L. IOVINE

VISTO: IL RESP. DEL PROCEDIMENTO

Ing. F. RUGGIERI

PROTOCOLLO

DATA:

IL GRUPPO DI PROGETTAZIONE:



MANDATARIA



UNI ISO 9001:2008



UNI EN ISO 14001:2004



PINI
SWISS

PINI SWISS ENGINEERS SA

Via Besso 7 - 6900 Lugano - Svizzera

MANDANTE



PINI
ITALIA

PINI SWISS ENGINEERS Srl

Via Cavour 2 - 22074 Lomazzo (CO) - Italia

MANDANTE

DEMOLIZIONI, PISTE DI CANTIERE E FASI COSTRUTTIVE

SEZIONI TRASVERSALI PISTA 5

CODICE PROGETTO

PROGETTO LIV. PROG. N. PROG.

DPCA22 D 2002

NOME FILE

T00_CA05_CAN_SZ01_A

REVISIONE

CODICE
ELAB.

T00 CA05 CAN SZ01

A

1:200

D					
C					
B					
A	PRIMA EMISSIONE	SETTEMBRE 2020	PONZO	LOSPENNATO	RASIMELLI
REV.	DESCRIZIONE	DATA	REDATTO	VERIFICATO	APPROVATO


AREE

SCAVO TERR. VEG.	6.60 ml
SCOTICO	0.00 ml
BONIFICO	0.00 m ²
SCAVO	1.30 m ²
RILEVATO	0.00 m ²

SEZIONE N.: 1

QT. PROGETTO: 820,298

DIST.PROG.: 0,000

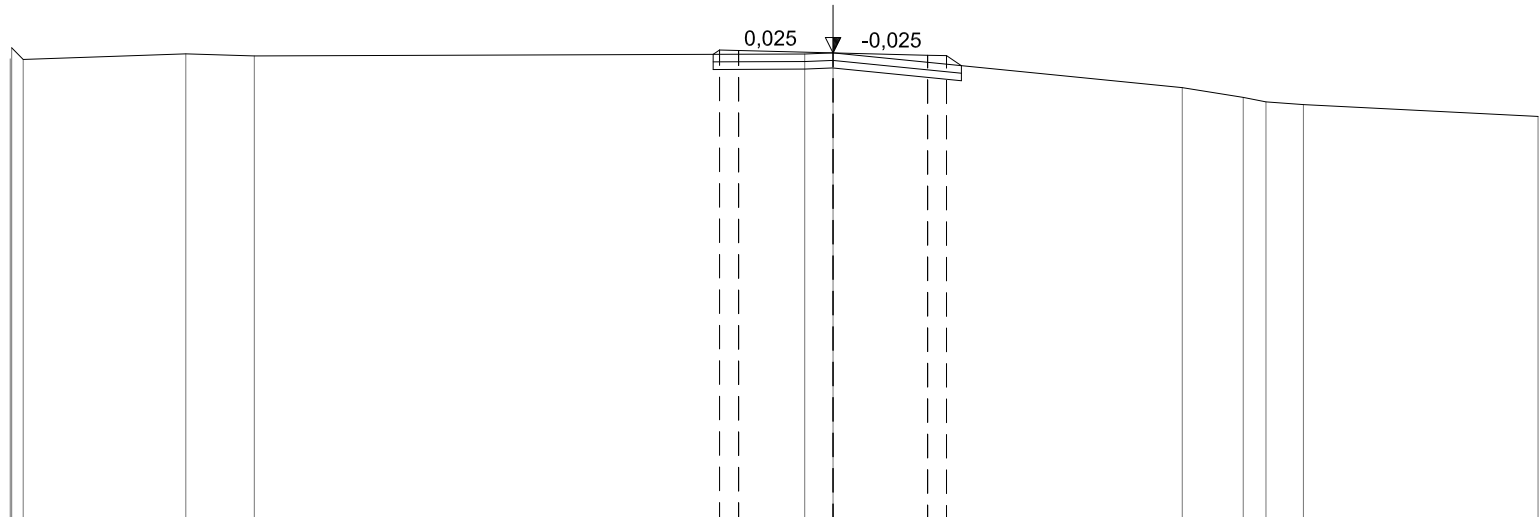

SCALA 1:200

QT.RIF. 808,000

QUOTE TERRENO		820,27	820,22			820,27	820,30			819,38	819,12	819,00	818,93		818,62
DIST.PARZ. TERRENO		1,81		14,56		0,75		9,24		1,61	0,60	0,99		6,21	
QUOTE PROGETTO						820,37	820,36		820,30						
DIST.PARZ.PROGETTO						0,50		2,50		2,50					
DISTANZE PROGETTO						-3,000	-2,500		-0,000		-2,500	-3,000			

AREE

SCAVO TERR. VEG.	0.00 ml
SCOTICO	9.90 ml
BONIFICO	2.00 m ²
SCAVO	0.00 m ²
RILEVATO	10.40 m ²


SEZIONE N.: 2

QT. PROGETTO: 819,098

DIST.PROG.: 20,000

SCALA 1:200

QT.RIF. 807,000

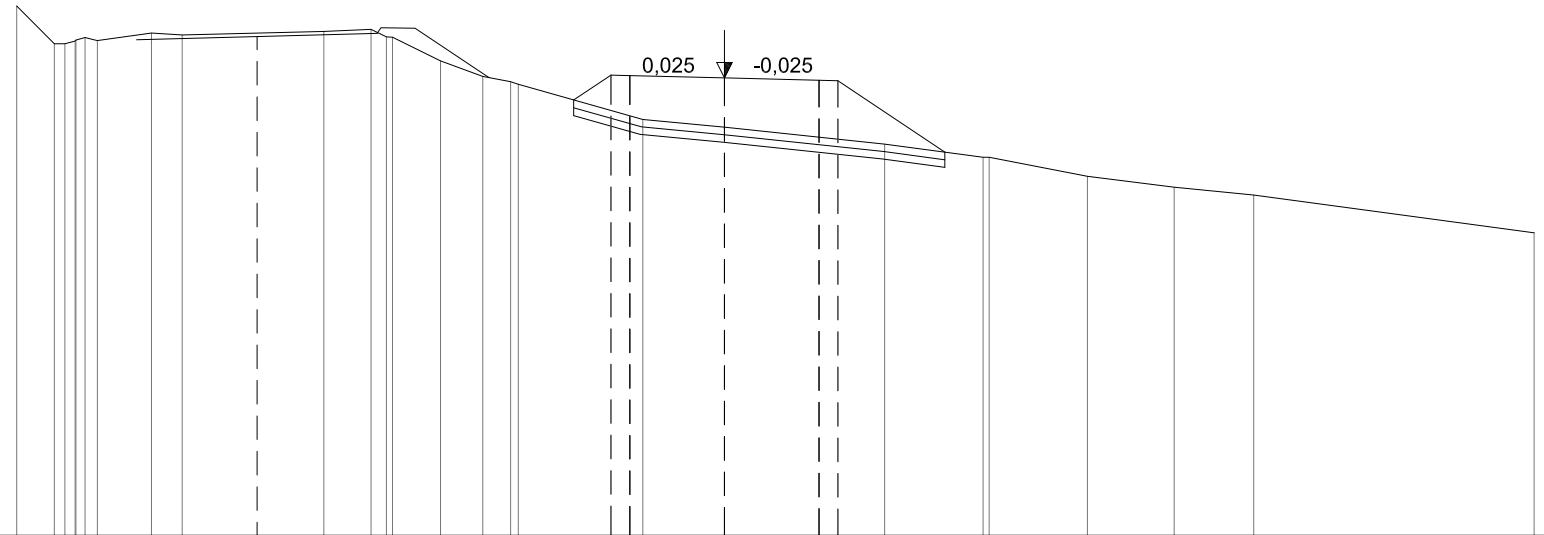

QUOTE TERRENO	821,00	820,00	820,07	820,09	820,28	820,24		820,33	820,38	820,17	819,59	819,47	819,27	819,00	818,93		818,00	817,79		817,35	817,00	817,00	816,50	816,21	816,00
DIST.PARZ. TERRENO	1,00			1,43	0,81	3,75		1,25		1,14	0,85	0,74	3,30			2,16		4,24		2,60	2,60	2,29	2,11		
QUOTE PROGETTO																	819,17	819,16		819,10		819,04	819,02		
DIST.PARZ.PROGETTO																0,50	2,50		2,50		0,50				
DISTANZE PROGETTO																-3,000	-2,500		-0,000		-2,500	-3,000			


AREE

SCAVO TERR. VEG.	0.00 ml
SCOTICO	7.40 ml
BONIFICO	1.50 m ²
SCAVO	0.00 m ²
RILEVATO	2.90 m ²

SEZIONE N.: 3

QT. PROGETTO: 817,855

DIST.PROG.: 40,000

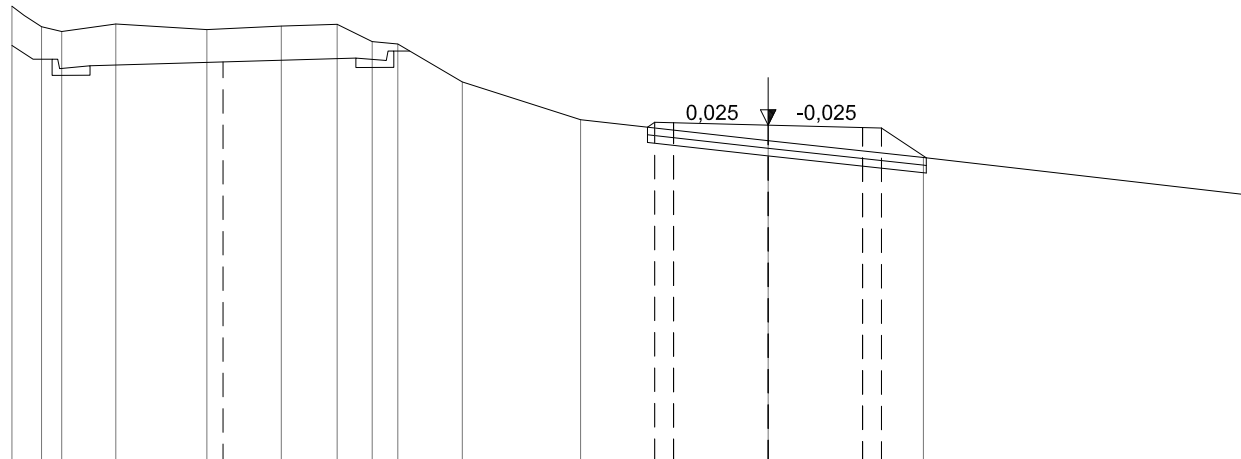

SCALA 1:200

QT.RIF. 809,000

QUOTE TERRENO	821,00	820,46	820,33	820,53	820,38	820,47	820,52	820,06	820,00	819,00	818,00	817,44	817,00	816,00		
DIST.PARZ. TERRENO			1,43	2,41	1,97	1,48	0,93		1,71	3,13		4,96	4,11	8,66		
QUOTE PROGETTO												817,93	817,92	817,85	817,79	817,78
DIST.PARZ.PROGETTO												0,50	2,50	2,50	0,50	3,000
DISTANZE PROGETTO												-3,000	-2,500	-0,000	-2,500	-3,000

AREE

SCAVO TERR. VEG.	8.20 ml
SCOTICO	0.00 ml
BONIFICO	0.00 m ²
SCAVO	7.30 m ²
RILEVATO	0.00 m ²


SEZIONE N.: 4

QT. PROGETTO: 816,034

DIST.PROG.: 60,000

SCALA 1:200

QT.RIF. 810,000

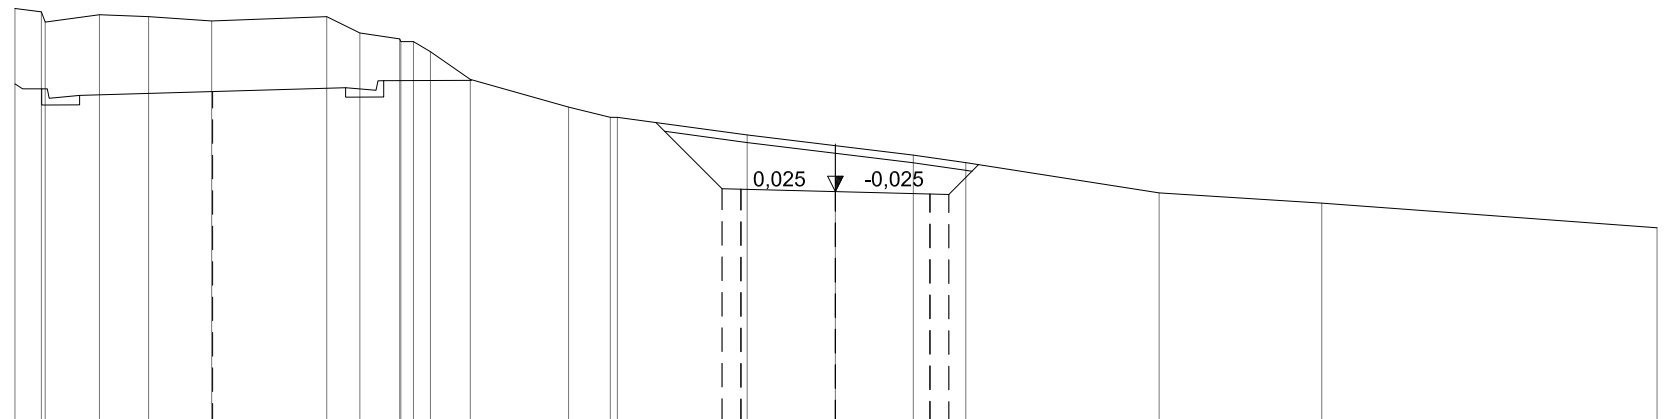

QUOTE TERRENO	820,71	820,66	820,55	820,66	820,23	820,07	819,73	819,00	818,27	818,00	818,00	817,53	817,25	817,00	816,80	816,00	815,73
DIST.PARZ. TERRENO	1,30	1,67	3,04	0,88	1,05	1,06	2,60	1,11	3,43	2,33	2,06	1,39	5,12	4,30			
QUOTE PROGETTO												816,11	816,10	816,03	815,97	815,96	
DIST.PARZ.PROGETTO												0,50	2,50	2,50	0,50		
DISTANZE PROGETTO												-3,000	-2,500	0,000	-2,500	-3,000	


AREE

SCAVO TERR. VEG.	11.60 ml
SCOTICO	0.00 ml
BONIFICO	0.00 m ²
SCAVO	23.40 m ²
RILEVATO	0.00 m ²

SEZIONE N.: 5

QT. PROGETTO: 814,034

DIST.PROG.: 80,000

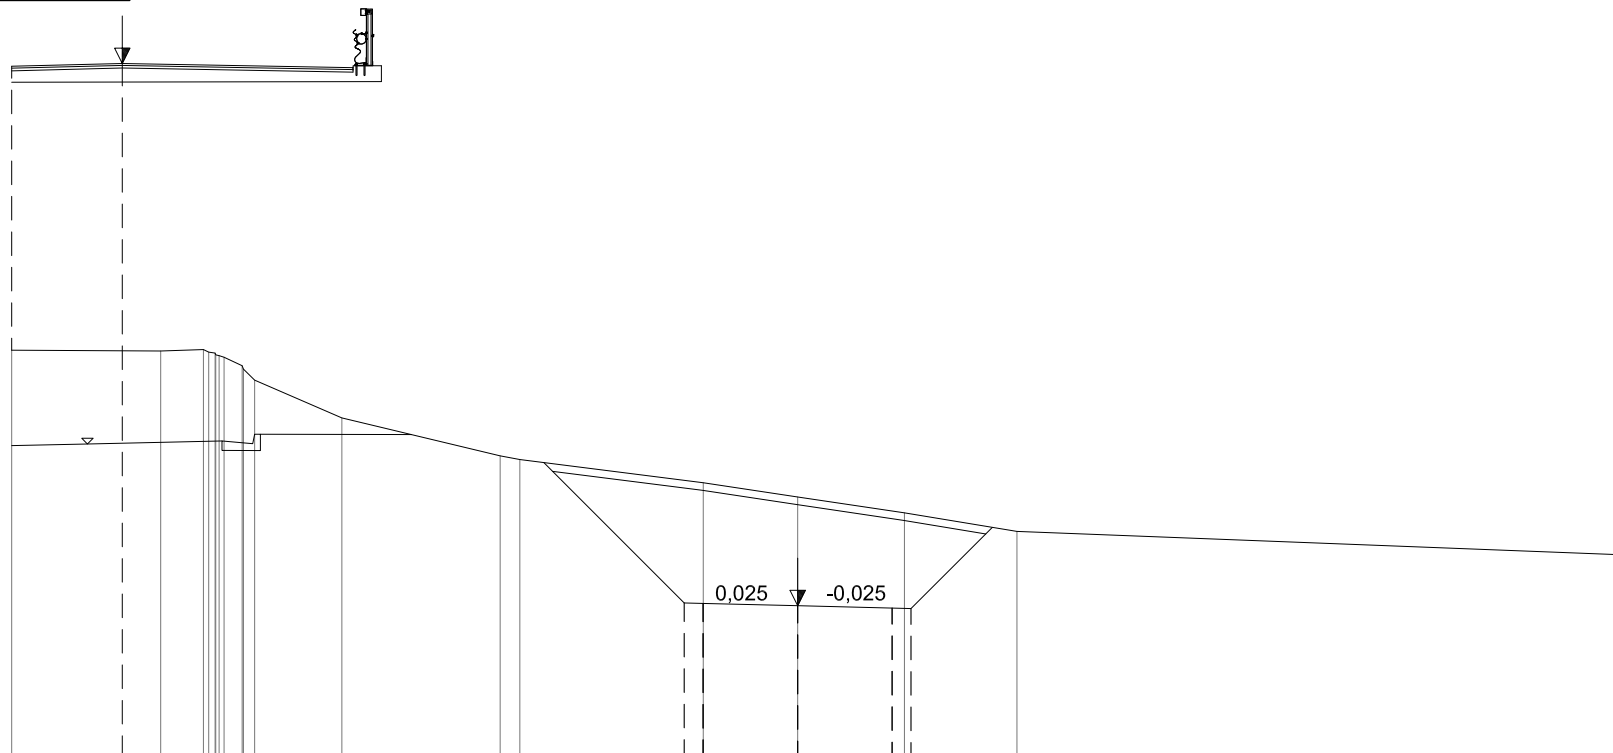

SCALA 1:200

QT.RIF. 810,000

QUOTE TERRENO	820,79	820,77	820,81	820,61	820,29	820,00	819,00	818,00	817,90	817,29	816,91	816,49	816,00
DIST.PARZ. TERRENO	3,94	1,13	0,52	0,52	2,31	0,52	4,18	0,52	4,85	2,50	2,83	2,97	
QUOTE PROGETTO										814,11	814,03	813,97	
DIST.PARZ.PROGETTO										0,50	2,50	0,50	
DISTANZE PROGETTO										-3,000	0,000	-2,500	


AREE

SCAVO TERR. VEG.	6.70 ml
SCOTICO	0.00 ml
BONIFICO	0.00 m ²
SCAVO	17.70 m ²
RILEVATO	0.00 m ²

SEZIONE N.: 6

QT. PROGETTO: 813,133

DIST.PROG.: 91,349

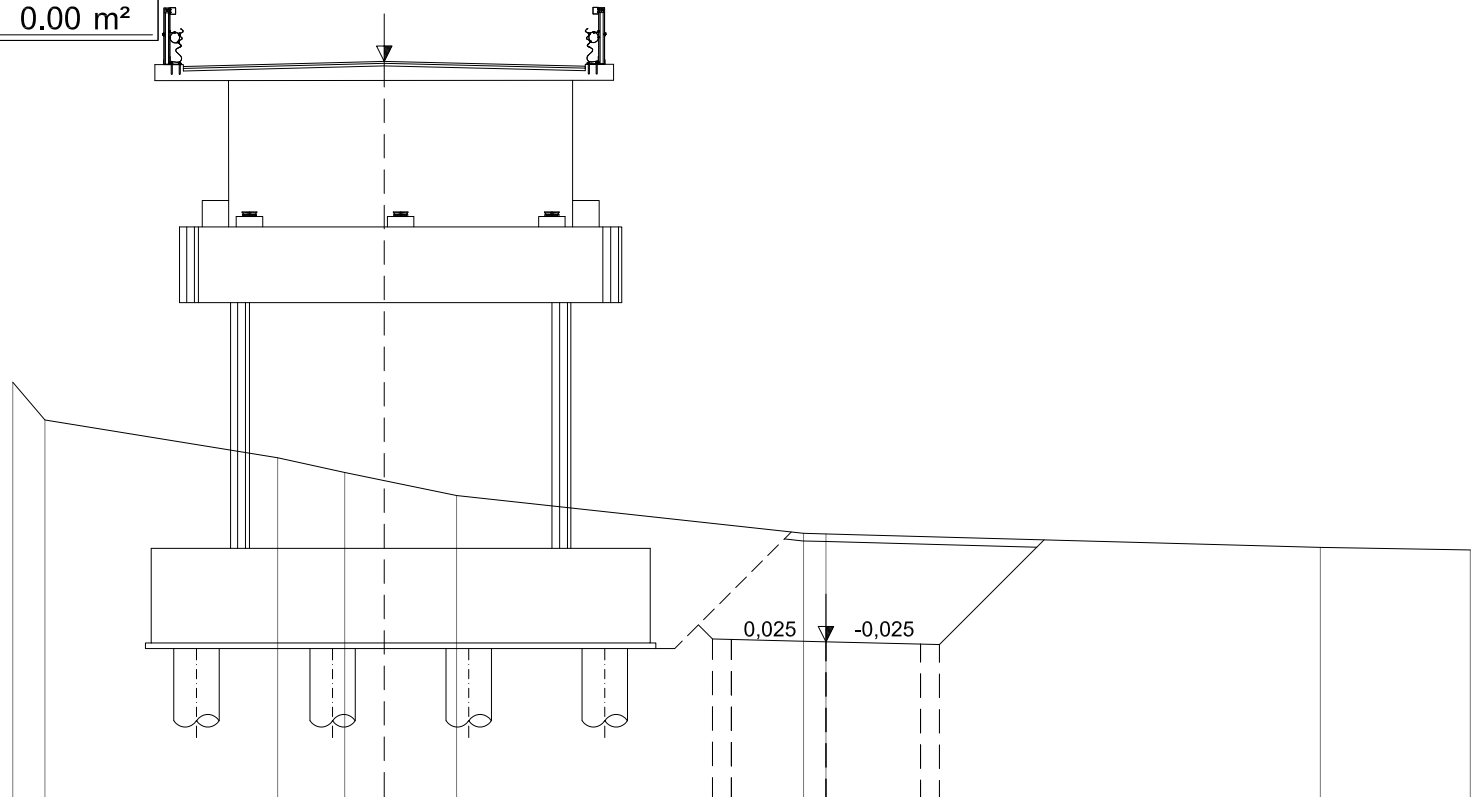

SCALA 1:200

QT.RIF. 809,000

QUOTE TERRENO	819,00		818,00	817,61	817,00		816,00	815,99		815,63	815,56
DIST.PARZ. TERRENO	6,15		1,78	2,96	9,18		0,59		13,08	3,96	
QUOTE PROGETTO							813,21	813,13		813,07	
DIST.PARZ.PROGETTO							0,50	2,50	2,50	0,50	
DISTANZE PROGETTO							-3,000	-0,000		-2,500	-3,000



AREE

SCAVO TERR. VEG.	9.30 ml
SCOTICO	0.00 ml
BONIFICO	0.00 m ²
SCAVO	12.50 m ²
RILEVATO	0.00 m ²

SEZIONE N.: 7

QT. PROGETTO: 813,521

DIST.PROG.: 110,633

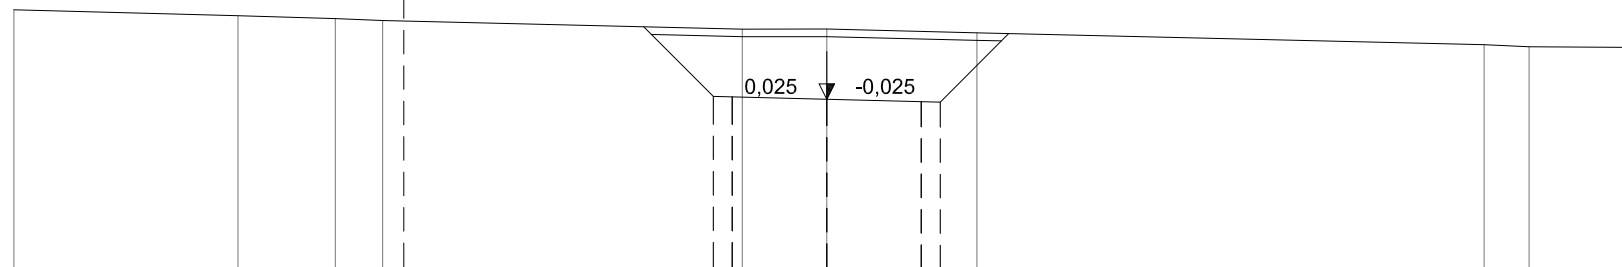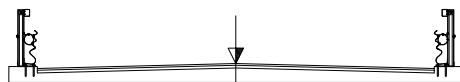

SCALA 1:200

QT.RIF. 809,000

QUOTE TERRENO	815,73	815,65	815,60		815,38	815,38	815,28	814,97	814,91
DIST.PARZ. TERRENO	2,58	1,25	9,52	2,23	3,97	13,42	1,19		
QUOTE PROGETTO				813,60	813,58	813,52	813,46		
DIST.PARZ.PROGETTO				0,50	2,50	2,50	0,50		
DISTANZE PROGETTO				-3,000	-2,500	-0,000	-2,500	-3,000	



AREE

SCAVO TERR. VEG.	6.00 ml
SCOTICO	0.00 ml
BONIFICO	0.00 m ²
SCAVO	1.20 m ²
RILEVATO	0.00 m ²

SEZIONE N.: 8

QT. PROGETTO: 814,329

DIST.PROG.: 130,633

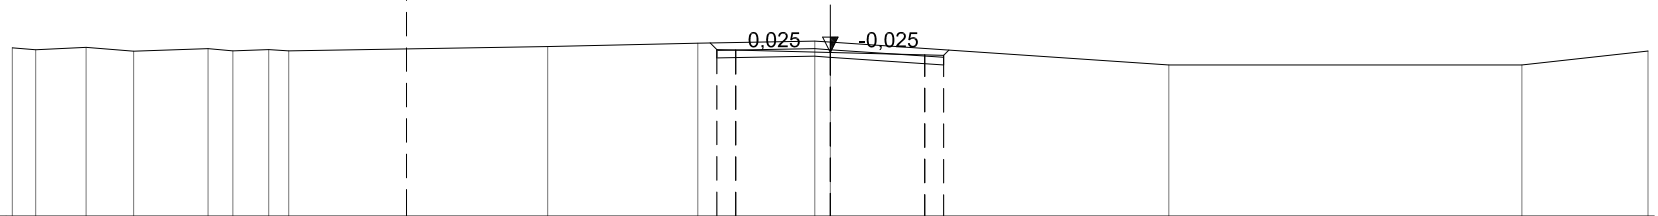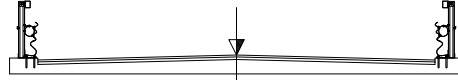

SCALA 1:200

QT.RIF. 810,000

QUOTE TERRENO	814,47	814,36	814,43	814,37	814,40	814,37	814,48	814,58	814,63	814,60	814,00	814,00
DIST.PARZ. TERRENO	1,26	1,97	0,66	0,95	0,53	6,85	3,97	3,10	8,95	9,34		
QUOTE PROGETTO								814,40	814,33	814,27		
DIST.PARZ.PROGETTO								0,50	2,50	2,50	0,50	
DISTANZE PROGETTO								-3,000	0,000	-2,500	-3,000	


AREE

SCAVO TERR. VEG.	8.20 ml
SCOTICO	0.00 ml
BONIFICO	0.00 m ²
SCAVO	7.80 m ²
RILEVATO	0.00 m ²

SEZIONE N.: 9

QT. PROGETTO: 812,713

DIST.PROG.: 150,633

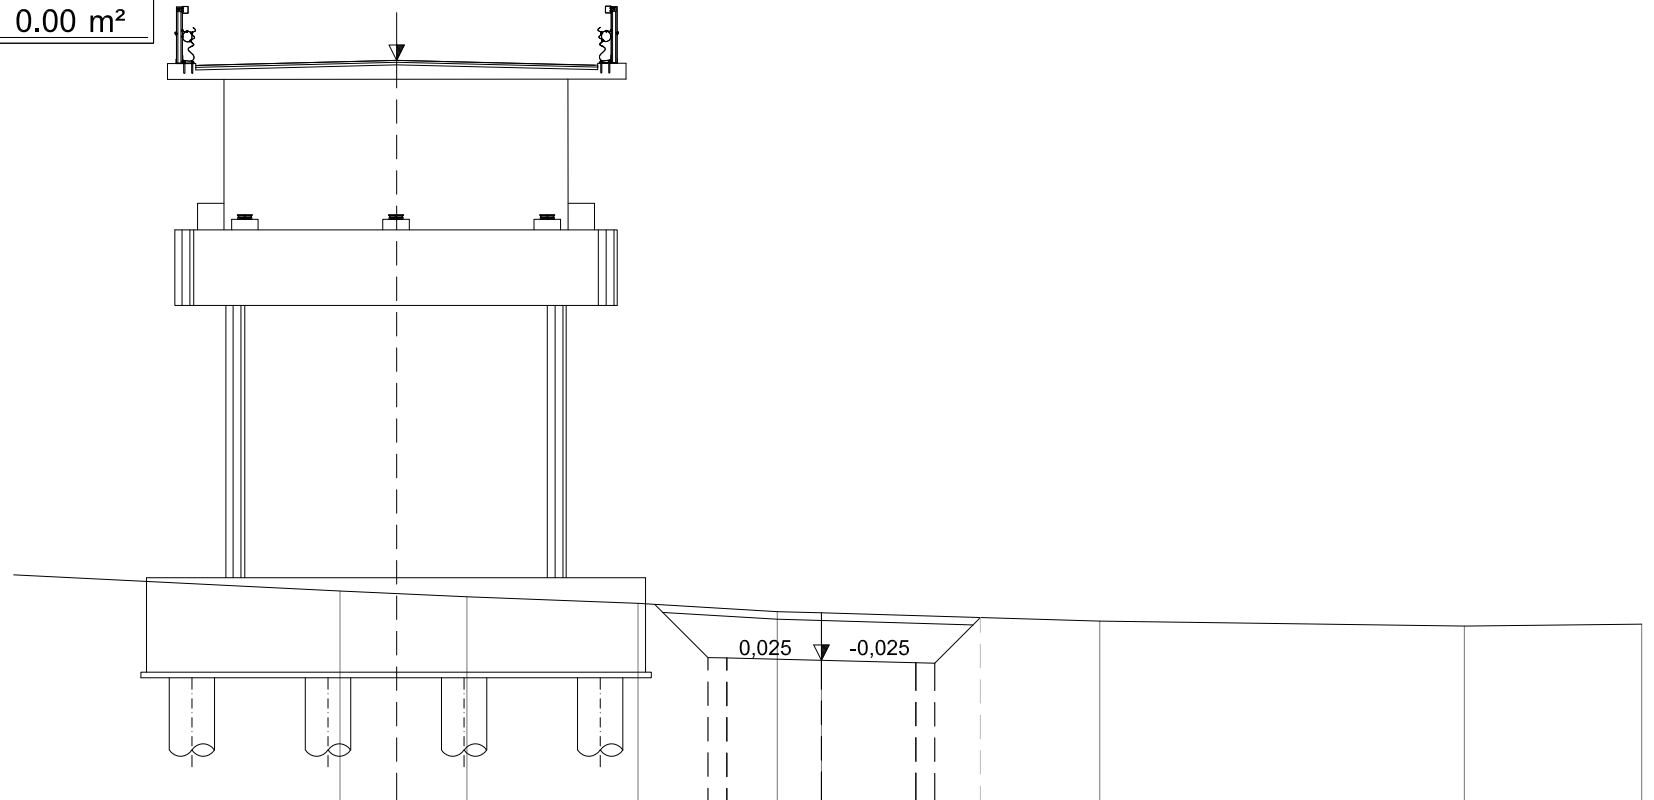

SCALA 1:200

QT.RIF. 809,000

QUOTE TERRENO		814,55	814,40	814,22		814,00	813,97		813,75		813,62
DIST.PARZ. TERRENO		3,35	4,53	3,68		1,17		7,36		9,64	
QUOTE PROGETTO						812,79 812,78	812,71		812,65 812,64		
DIST.PARZ.PROGETTO						0,50 2,50	2,50		0,50 3,000		
DISTANZE PROGETTO						-3,000 -2,500	-0,000		-2,500 -3,000		


AREE

SCAVO TERR. VEG.	13.40 ml
SCOTICO	0.00 ml
BONIFICO	0.00 m ²
SCAVO	32.50 m ²
RILEVATO	0.00 m ²

SEZIONE N.: 10

QT. PROGETTO: 812,578

DIST.PROG.: 168,071

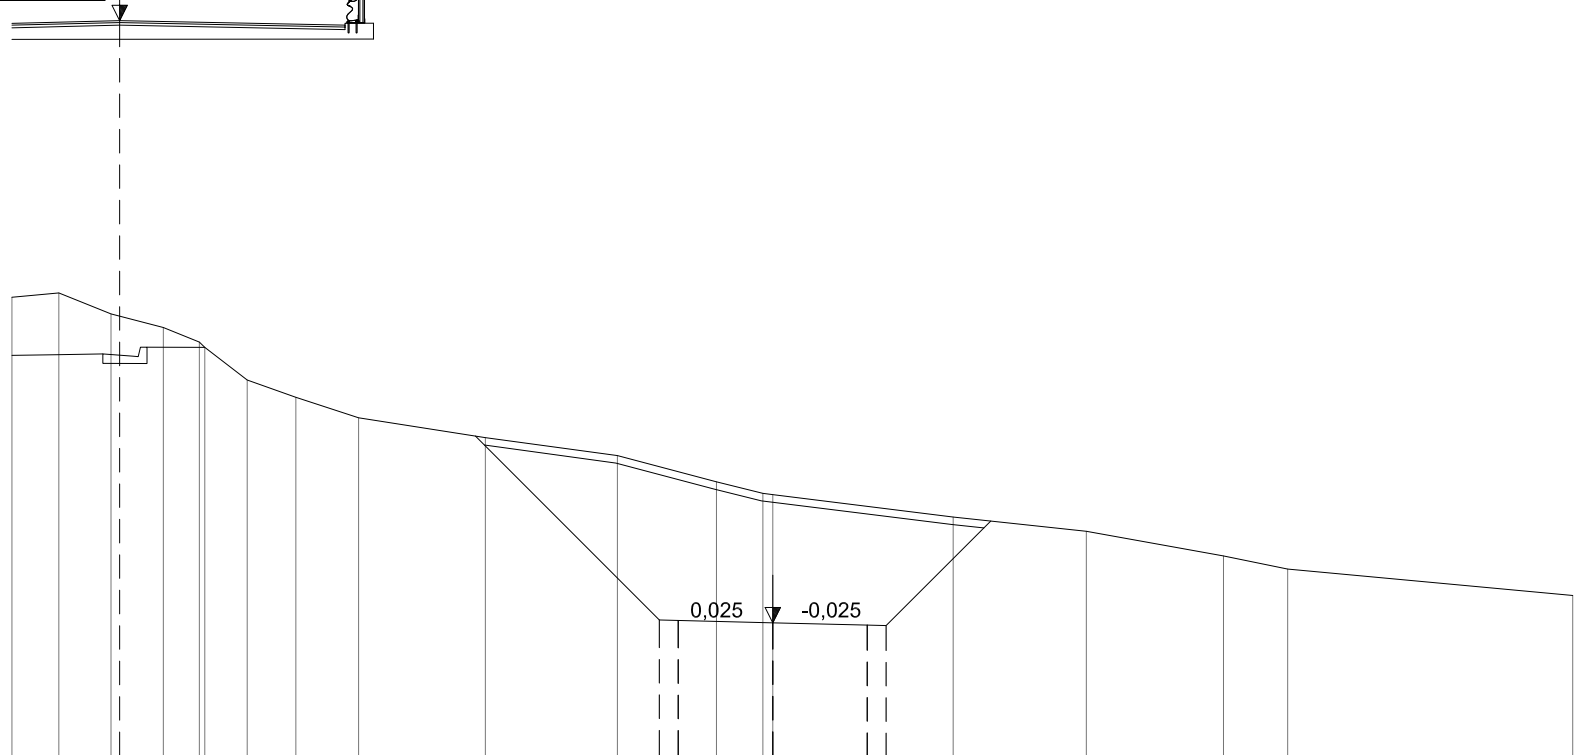

QUOTE TERRENO	821,19	821,30	820,75	820,39	820,00	819,86	819,00	818,54	818,00	817,48	817,00	816,31	816,00	815,97	815,38	815,00	814,35	814,00
DIST.PARZ. TERRENO	1,24	1,38	1,38	0,95	1,12	1,29	1,66	3,36	3,49	2,62	1,23	4,77	3,52	3,63	1,70			
QUOTE PROGETTO											812,65	812,64	812,58	812,52	812,50			
DIST.PARZ.PROGETTO											0,50	2,50	2,50	0,50				
DISTANZE PROGETTO											-3,000	-2,500	-0,000	-2,500	-3,000			

AREE

SCAVO TERR. VEG.	13.80 ml
SCOTICO	0.00 ml
BONIFICO	0.00 m ²
SCAVO	31.90 m ²
RILEVATO	0.00 m ²

SEZIONE N.: 11


QT. PROGETTO: 814,260

DIST.PROG.: 180,000



SCALA 1:200

QT.RIF. 810,000

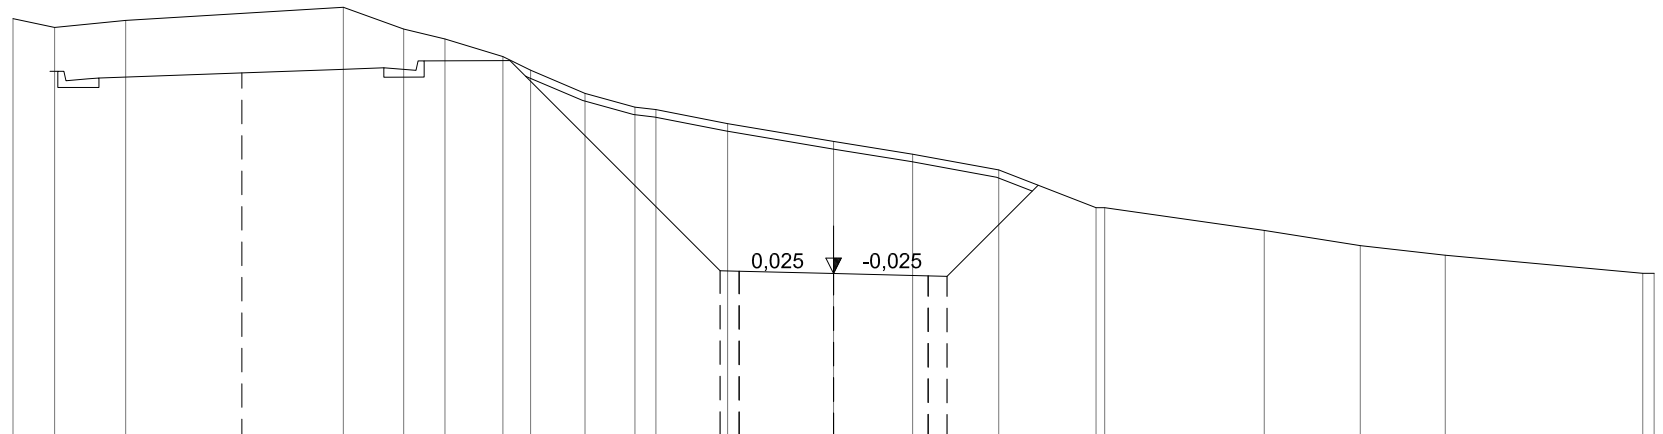

QUOTE TERRENO	821,09 820,77	820,95	821,30	820,73	820,46	820,00	819,64	819,03	818,66	818,60	818,23	817,75	817,42	817,00	816,00	816,00	815,40	815,00	814,74
DIST.PARZ. TERRENO	1,86	5,76	1,60	1,09	1,53	0,73	1,44	1,32	0,56	0,50	2,80	2,09	2,28	2,57	4,22	2,54	2,25		
QUOTE PROGETTO											814,34 814,32	814,26	814,20 814,19						
DIST.PARZ.PROGETTO											0,50	2,50	2,50	0,50					
DISTANZE PROGETTO											-3,000 -2,500	-0,000	-2,500 -3,000						


AREE

SCAVO TERR. VEG.	10.00 ml
SCOTICO	0.00 ml
BONIFICO	0.00 m ²
SCAVO	11.30 m ²
RILEVATO	0.00 m ²

SEZIONE N.: 12

QT. PROGETTO: 817,036

DIST.PROG.: 200,000

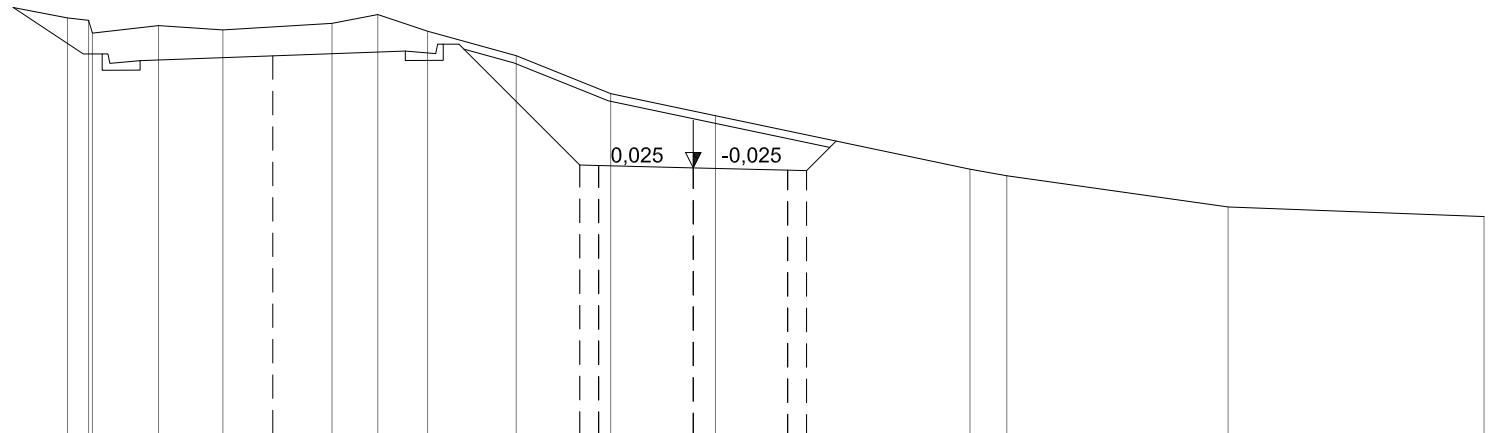

SCALA 1:200

QT.RIF. 810,000

QUOTE TERRENO	821,00	820,94	820,60	820,80	820,68	820,86	821,09	820,65	820,00	819,00	818,54	818,41	817,00	816,82	816,00
DIST.PARZ. TERRENO	0,56	1,74	1,70	2,89	1,21	1,32	2,35	2,50	2,16	0,59	6,73	0,97	5,86		
QUOTE PROGETTO									817,11	817,10	817,04	816,97	816,96		
DIST.PARZ.PROGETTO									0,50	2,50	2,50	0,50			
DISTANZE PROGETTO									-3,000	-2,500	0,000	-2,500	-3,000		


AREE

SCAVO TERR. VEG.	7.10 ml
SCOTICO	0.00 ml
BONIFICO	0.40 m ²
SCAVO	2.30 m ²
RILEVATO	0.00 m ²

SEZIONE N.: 13

QT. PROGETTO: 817,282

DIST.PROG.: 220,000

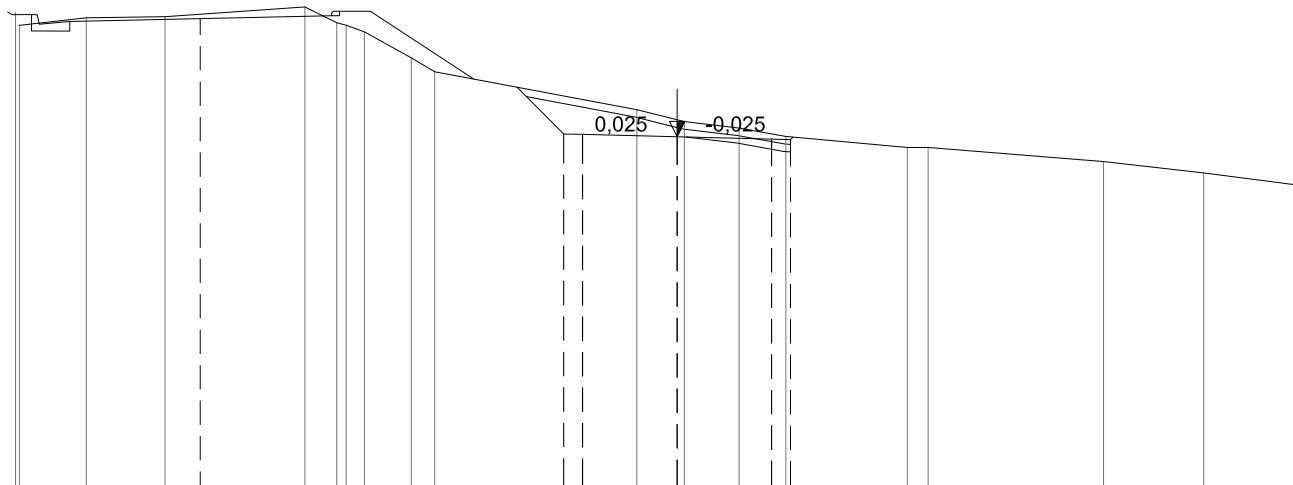

SCALA 1:200

QT.RIF. 808,000

QUOTE TERRENO	820,57 820,23	820,43	820,46	820,71	820,30	820,06	819,37	819,00	818,00	817,73	817,68	817,51	817,29	817,00	817,00	816,63	816,32	816,00
DIST.PARZ. TERRENO	1,77	2,06	3,70	0,84	1,24	0,62	5,34	1,07	1,45	1,24	3,22	0,55	4,64	2,65	2,53			
QUOTE PROGETTO	817,36 817,34								817,28			817,22 817,21						
DIST.PARZ.PROGETTO	0,50	2,50							2,50		0,50							
DISTANZE PROGETTO	-3,000 -2,500								-0,000			-2,500 -3,000						


AREE

SCAVO TERR. VEG.	6.20 ml
SCOTICO	0.00 ml
BONIFICO	1.20 m ²
SCAVO	0.00 m ²
RILEVATO	0.00 m ²

SEZIONE N.: 14

QT. PROGETTO: 818,422

DIST.PROG.: 240,000

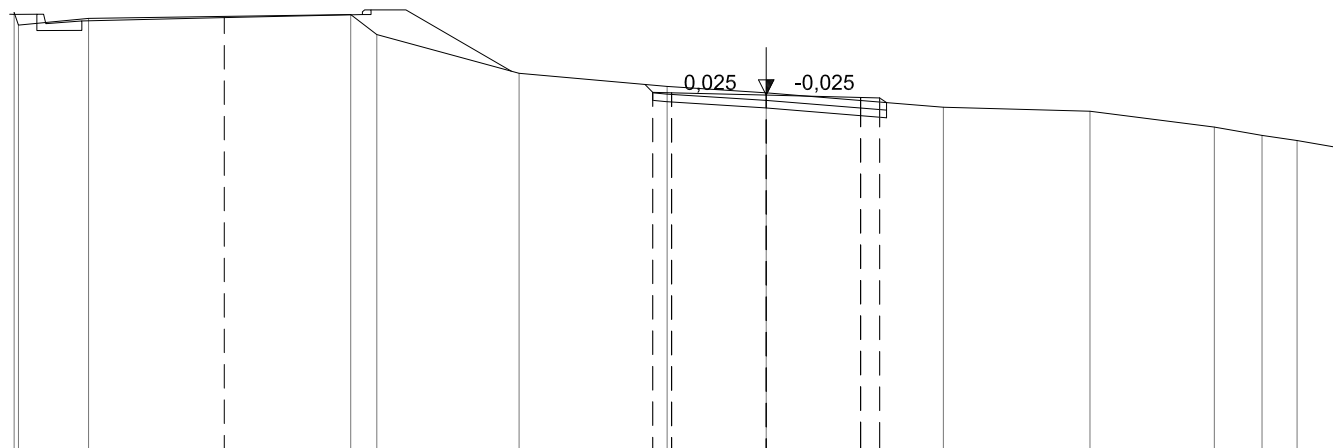

SCALA 1:200

QT.RIF. 809,000

QUOTE TERRENO	820,61 820,28	820,45		820,55 820,02	819,00	818,65	818,48	818,10	818,00	817,58	817,36	817,22	817,00
DIST.PARZ. TERRENO	1,85	6,94	0,69	3,76	3,92	2,62	4,69	3,88	3,28	1,26	0,93	1,27	
QUOTE PROGETTO						818,50 818,48	818,42						
DIST.PARZ.PROGETTO						0,50	2,50	2,50					
DISTANZE PROGETTO						-3,000 -2,500	0,000						

