
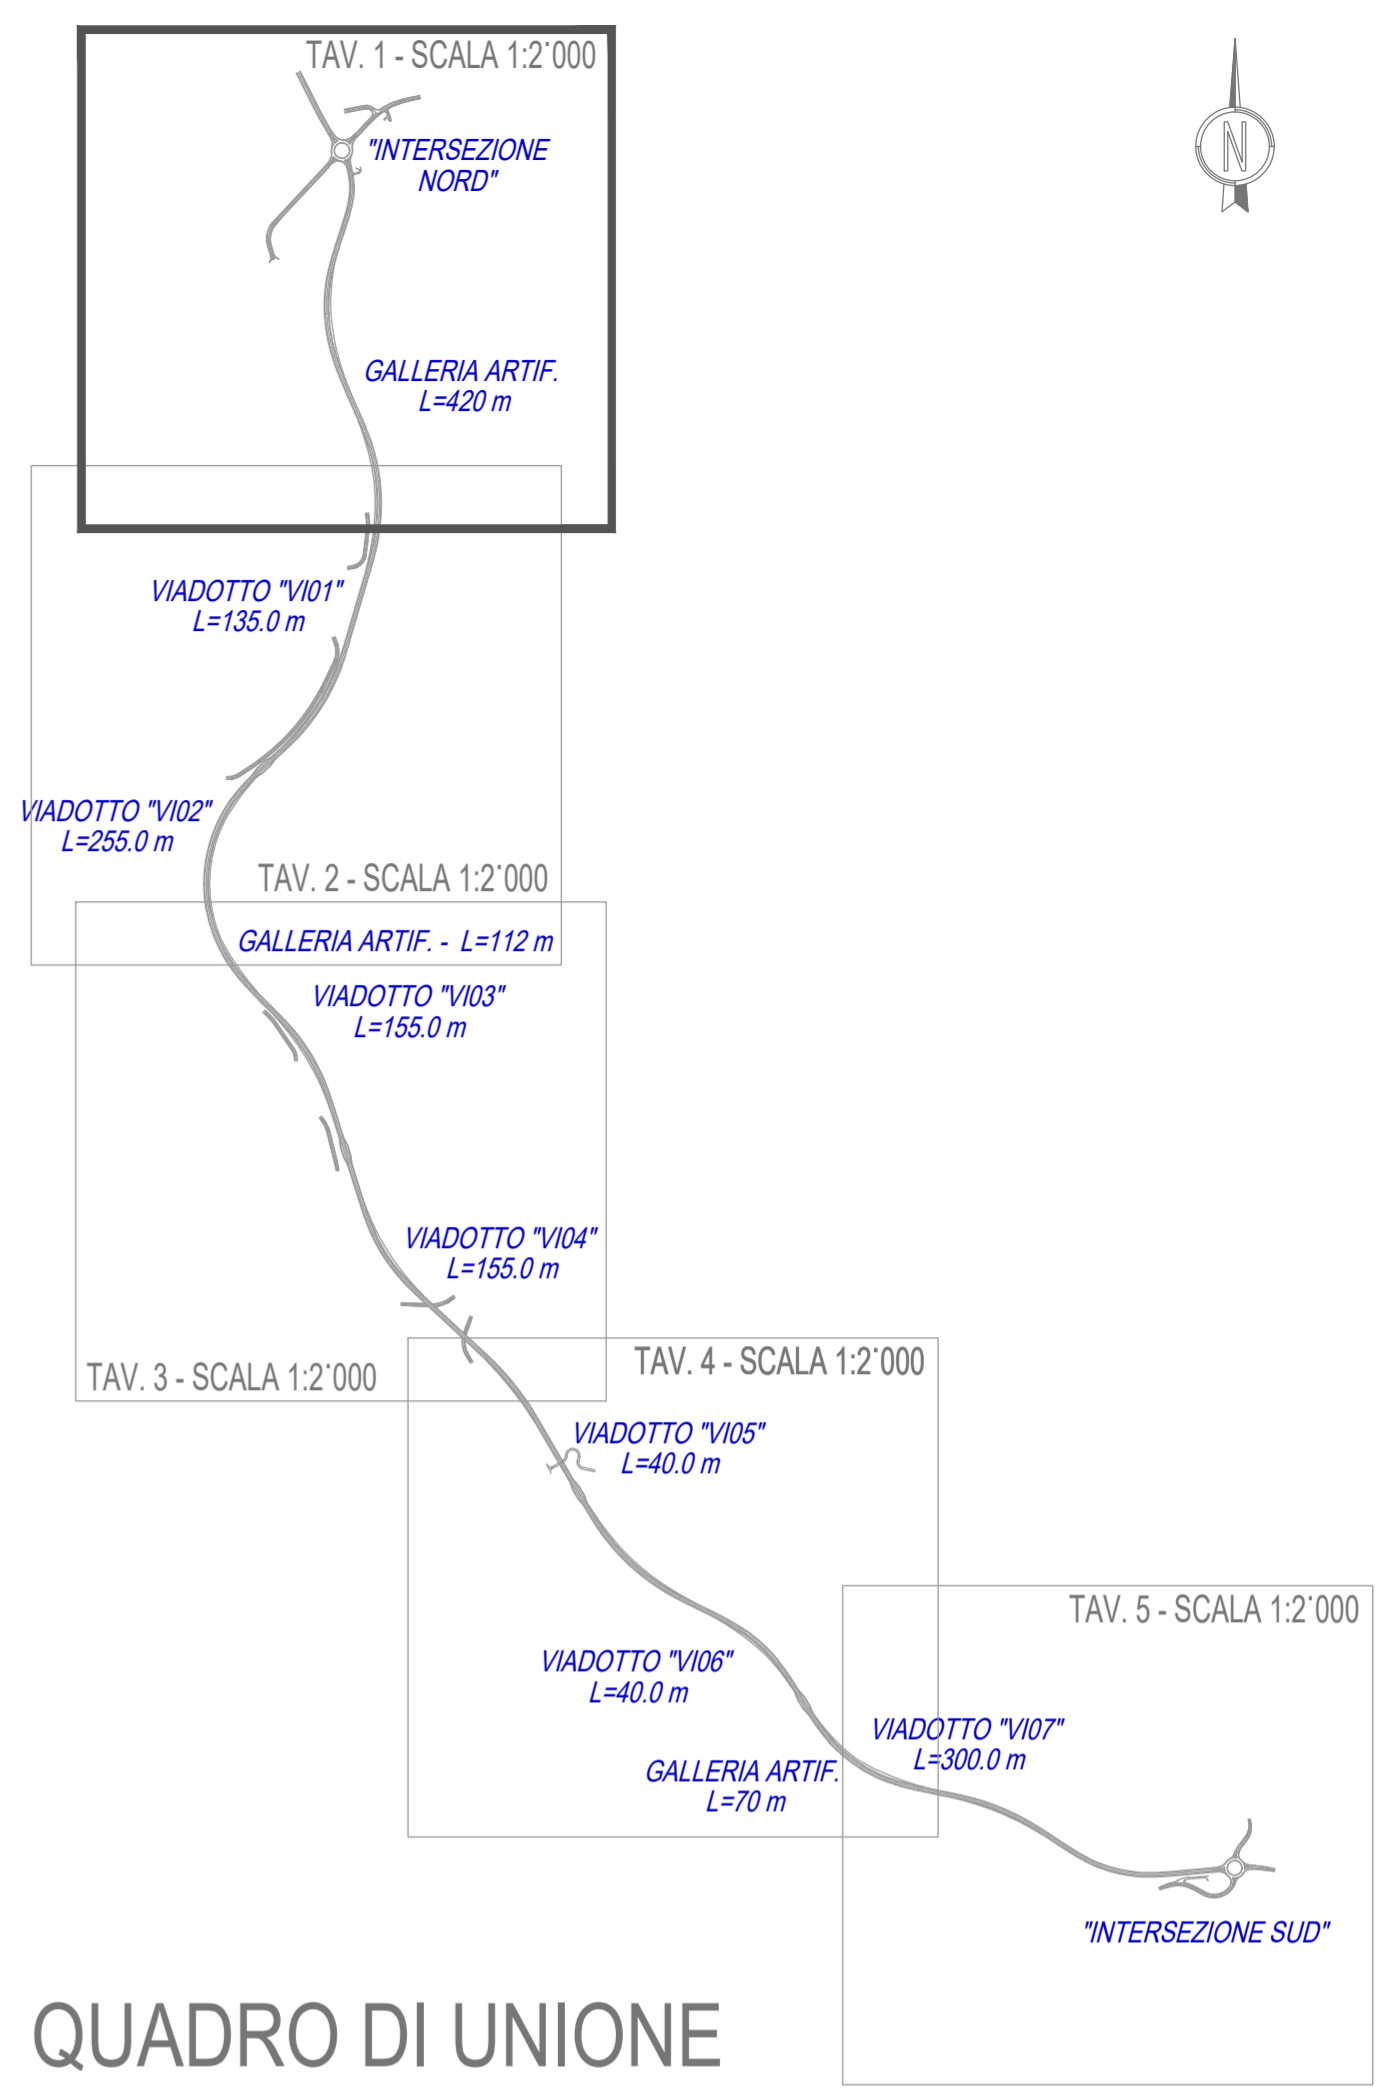


LEGENDA

- DEMOLIZIONE MANUFATTI IDRAULICI ESISTENTI (VEDI ELABORATO SCHEDE MANUFATTI ESISTENTI)
- RIMOZIONE PAVIMENTAZIONE (STRATI BITUMINOSI E FONDAZIONE)
- RIMOZIONE BARRIERE DI SICUREZZA
- DEMOLIZIONE CUNETTE CLS
- DEMOLIZIONE MURI ESISTENTI
- CANTIERI BASE
- CANTIERI OPERATIVI E AREE DI STOCCAGGIO
- PISTE DI CANTIERE

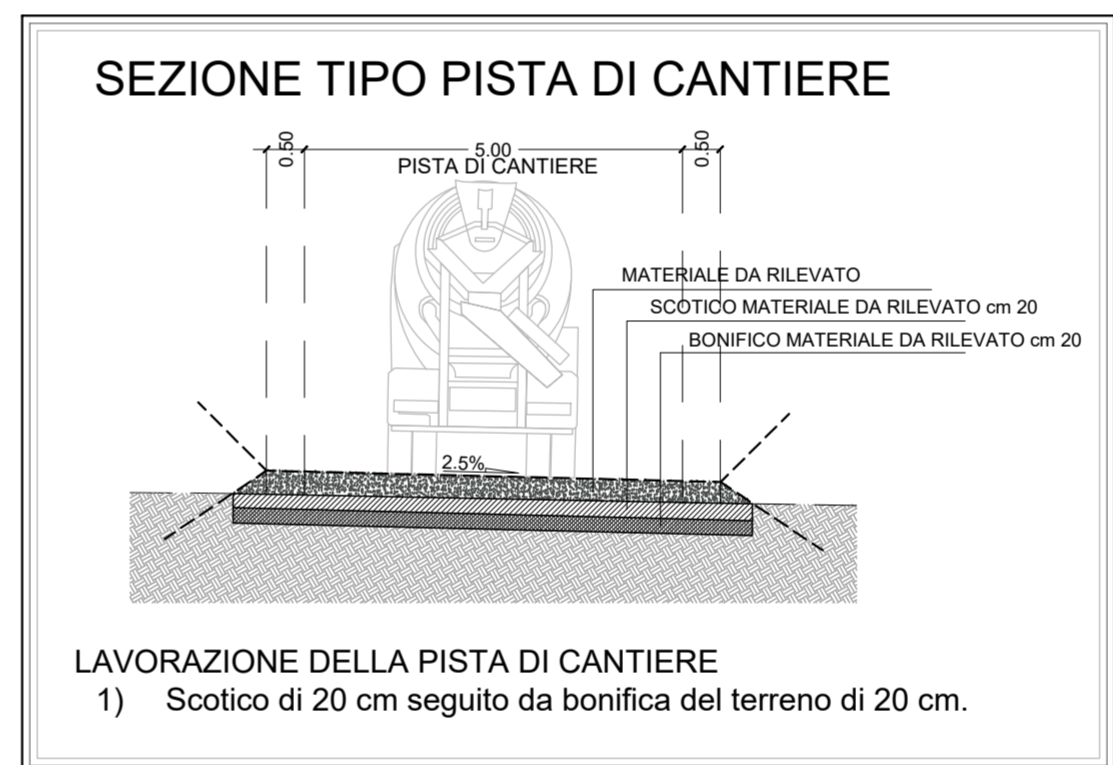

ANAS S.p.A.
 Direzione Progettazione e Realizzazione Lavori

S.S. 389 TRONCO VILLANOVA – LANUSEI - TORTOLÌ
LOTTO BIVIO VILLAGRANDE - SVINCOLO DI ARZANA
 DAL Km 51+100,00 DELLA S.S. 389 VAR AL Km 177+930,00 DELLA S.S. 389

PROGETTO DEFINITIVO COD. CA22

PROGETTAZIONE: ANAS - DIREZIONE PROGETTAZIONE E REALIZZAZIONE LAVORI

PROGETTISTA E RESPONSABILE INTEGRATORE PRESTAZIONI SPECIALISTICHE
 Ing. M. RASIMELLI
 Arch. E. RASIMELLI

GRUPPO DI PROGETTAZIONE
 Ing. D. BONADIES Ing. M. PROCACCI
 Ing. P. LOSPENNATO Ing. R. CERQUIGLINI
 Ing. S. PELLEGRINI Ing. M. CARAFFINI
 Ing. A. PULLI Geom. M. BINAGLIA
 Ing. M. MARELLI
 Ing. A. LUCIA

IL GRUPPO DI PROGETTAZIONE:

 MANDATARIA

IL RESPONSABILE DEL S.I.A.
 Arch. E. RASIMELLI

IL GEOLOGO
 Dott. S. PIAZZOLI

COORDINATORE PER LA SICUREZZA IN FASE DI PROGETTAZIONE
 Ing. L. IOVINE

VISTO: IL RESP. DEL PROCEDIMENTO
 Ing. F. RUGGIERI

PROTOCOLLO DATA:

DEMOLIZIONI, PISTE DI CANTIERE E FASI COSTRUTTIVE
 PLANIMETRIA DELLE DEMOLIZIONI, PISTE E UBICAZIONI CANTIERI - TAV. 1 DI 5

CODICE PROGETTO		NOME FILE		REVISIONE	
PROGETTO	LV. PROG. N. PROG.	T00_DE00_TRA_PP01_A			
D	2002	T00DE00TRA PP01		A	1:2.000
D					
C					
B					
A	PRIMA EMISSIONE	SETTEMBRE 2020	CERQUIGLINI	LOSPENNATO	RASIMELLI
REV.	DESCRIZIONE	DATA	REDATTO	VERIFICATO	APPROVATO