


LEGENDA

- DEMOLIZIONE MANUFATTI IDRAULICI ESISTENTI (VEDI ELABORATO SCHEDE MANUFATTI ESISTENTI)
- RIMOZIONE PAVIMENTAZIONE (STRATI BITUMINOSI E FONDAZIONE)
- RIMOZIONE BARRIERE DI SICUREZZA
- DEMOLIZIONE CUNETTE CLS
- DEMOLIZIONE MURI ESISTENTI
- CANTIERI BASE
- CANTIERI OPERATIVI E AREE DI STOCCAGGIO
- PISTE DI CANTIERE

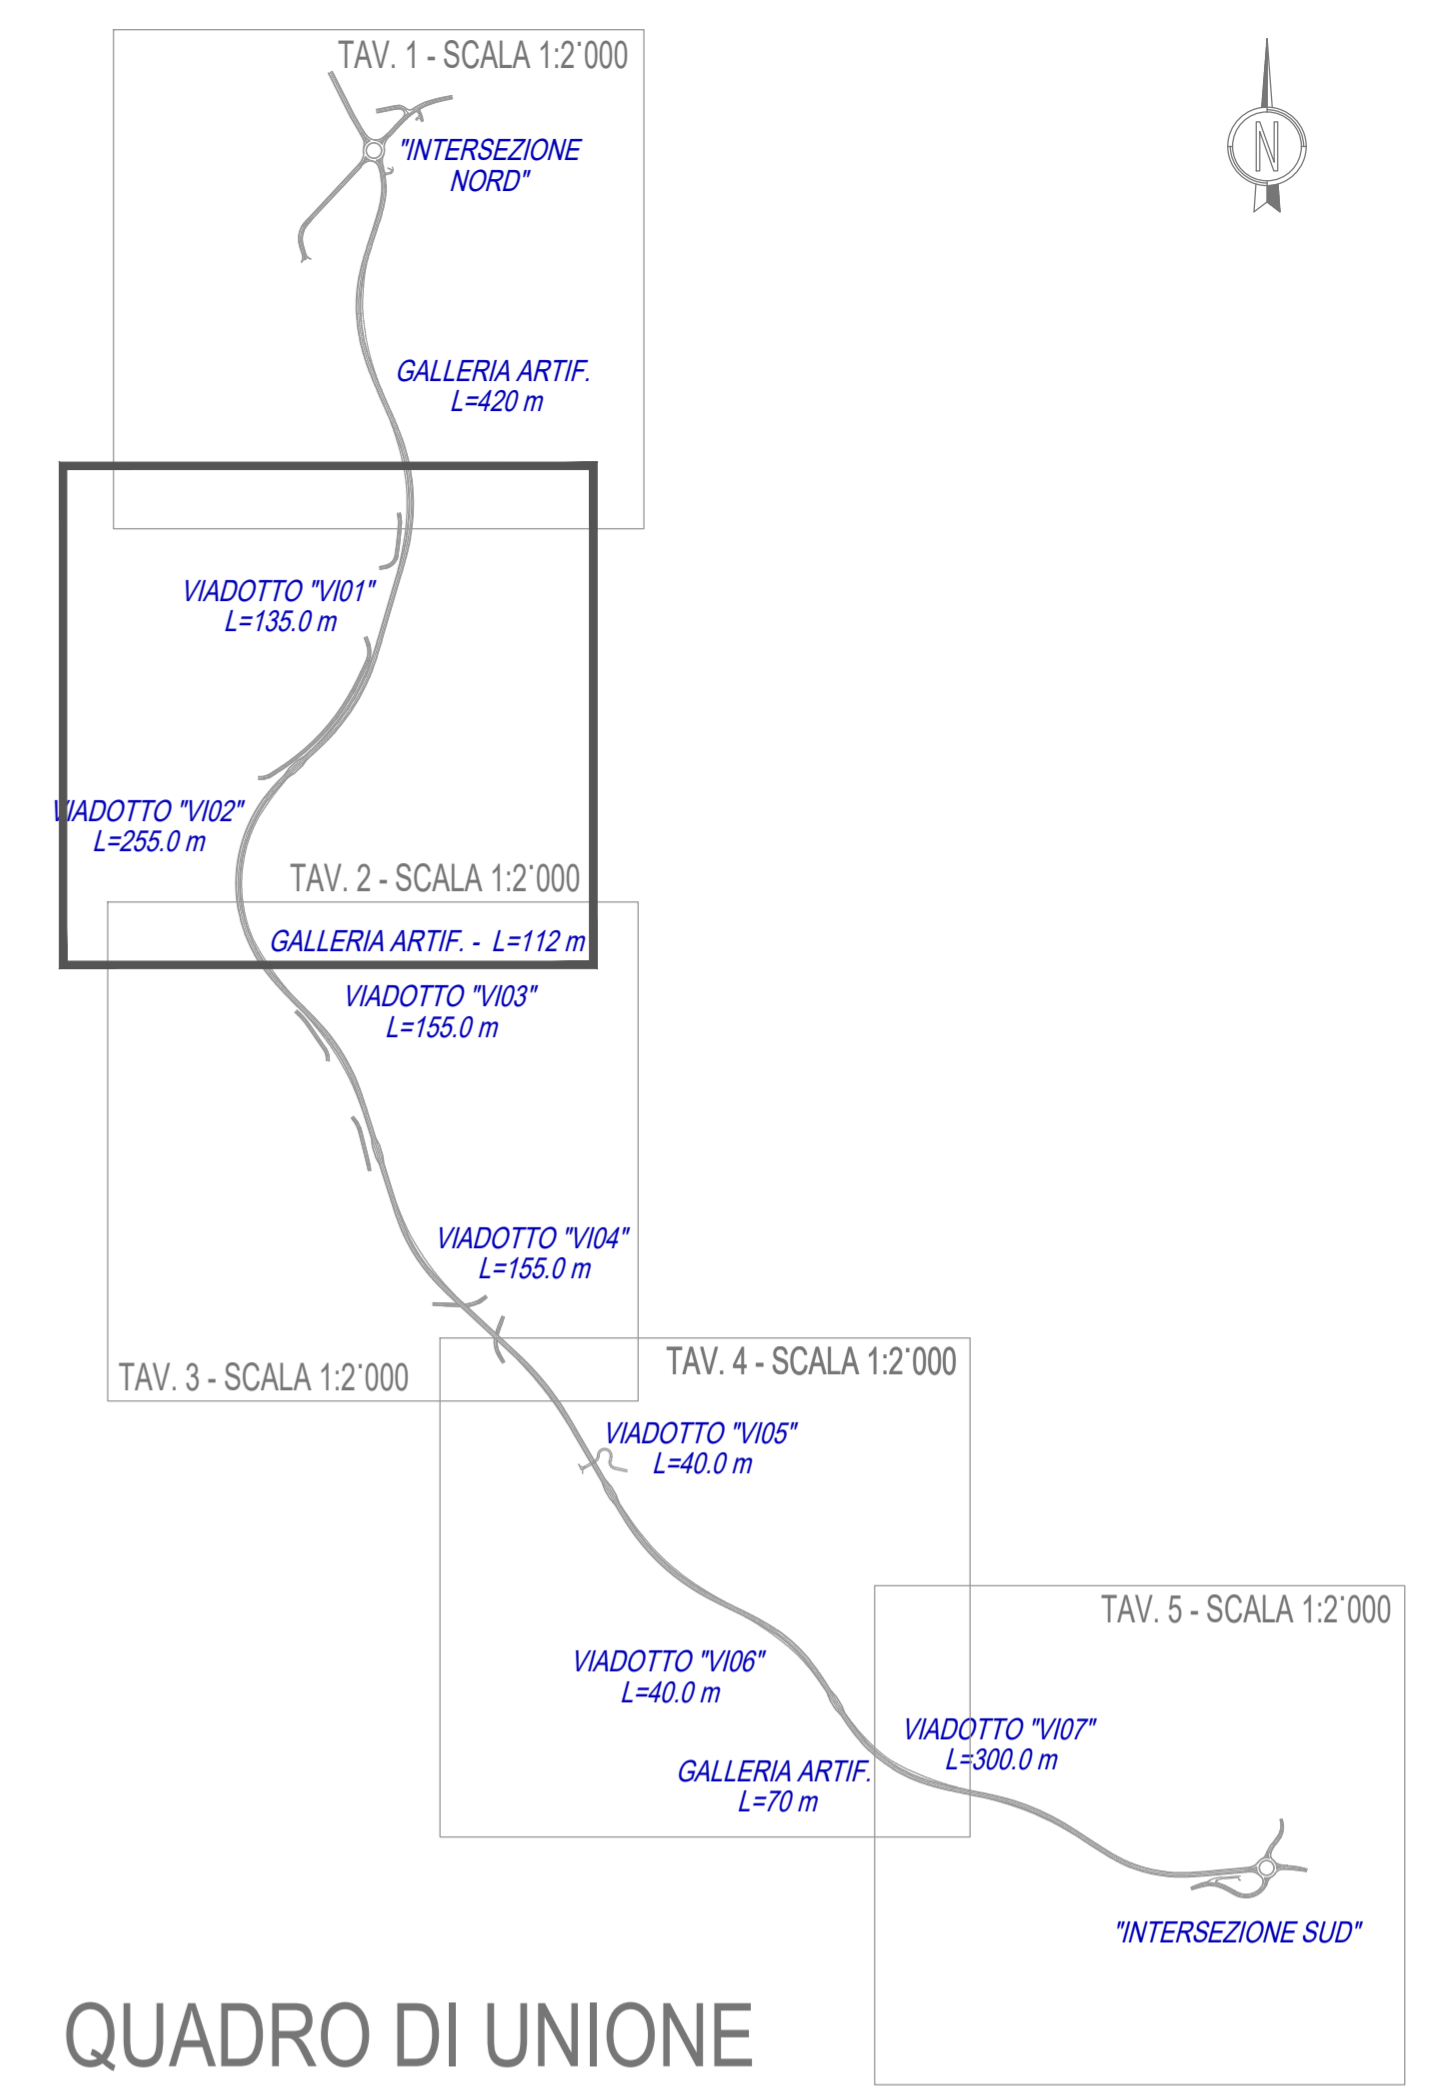



ANAS S.p.A.

Direzione Progettazione e Realizzazione Lavori

S.S. 389 TRONCO VILLANOVA – LANUSEI - TORTOLÌ
LOTTO BIVIO VILLAGRANDE - SVINCOLO DI ARZANA
DAL Km 51+100,00 DELLA S.S. 389 VAR AL Km 177+930,00 DELLA S.S. 389

PROGETTO DEFINITIVO cod. CA22

PROGETTAZIONE: ANAS - DIREZIONE PROGETTAZIONE E REALIZZAZIONE LAVORI

PROGETTISTA E RESPONSABILE INTEGRATORE PRESTAZIONI SPECIALISTICHE Ing. M. RASIMELLI <small>Ordine Ingegneri Provincia di Perugia n° 4633</small>		IL GRUPPO DI PROGETTAZIONE: 	
GRUPPO DI PROGETTAZIONE Ing. D. BONADIES Ing. M. PROCACCI Ing. P. LOSPENNATO Ing. R. CERQUIGLINI Ing. S. PELLEGRINI Ing. M. CARAFFINI Ing. A. PULLI Geom. M. BINAGLIA Ing. M. MARELLI Ing. A. LUCIA		IL RESPONSABILE DEL S.I.A. Arch. E. RASIMELLI IL GEOLOGO Dott. S. PIAZZOLI COORDINATORE PER LA SICUREZZA IN FASE DI PROGETTAZIONE Ing. L. IOVINE VISTO: IL RESP. DEL PROCEDIMENTO Ing. F. RUGGIERI	
PROTOCOLLO	DATA:		

DEMOLIZIONI, PISTE DI CANTIERE E FASI COSTRUTTIVE
PLANIMETRIA DELLE DEMOLIZIONI, PISTE E UBICAZIONI CANTIERI - TAV. 2 DI 5

CODICE PROGETTO		NOME FILE		REVISIONE	
PROGETTO	LV. PROG. N. PROG.	T00_DE00_TRA_PP02_A			
D	2002	T00DE00TRA PP02		A	1:2.000
D					
C					
B					
A	PRIMA EMISSIONE	SETTEMBRE 2020	CERQUIGLINI	LOSPENNATO	RASIMELLI
REV.	DESCRIZIONE	DATA	REDATTO	VERIFICATO	APPROVATO