


STRALCIO PLANIMETRIA DELLE RETI RILEVATE
SCALA 1:2000

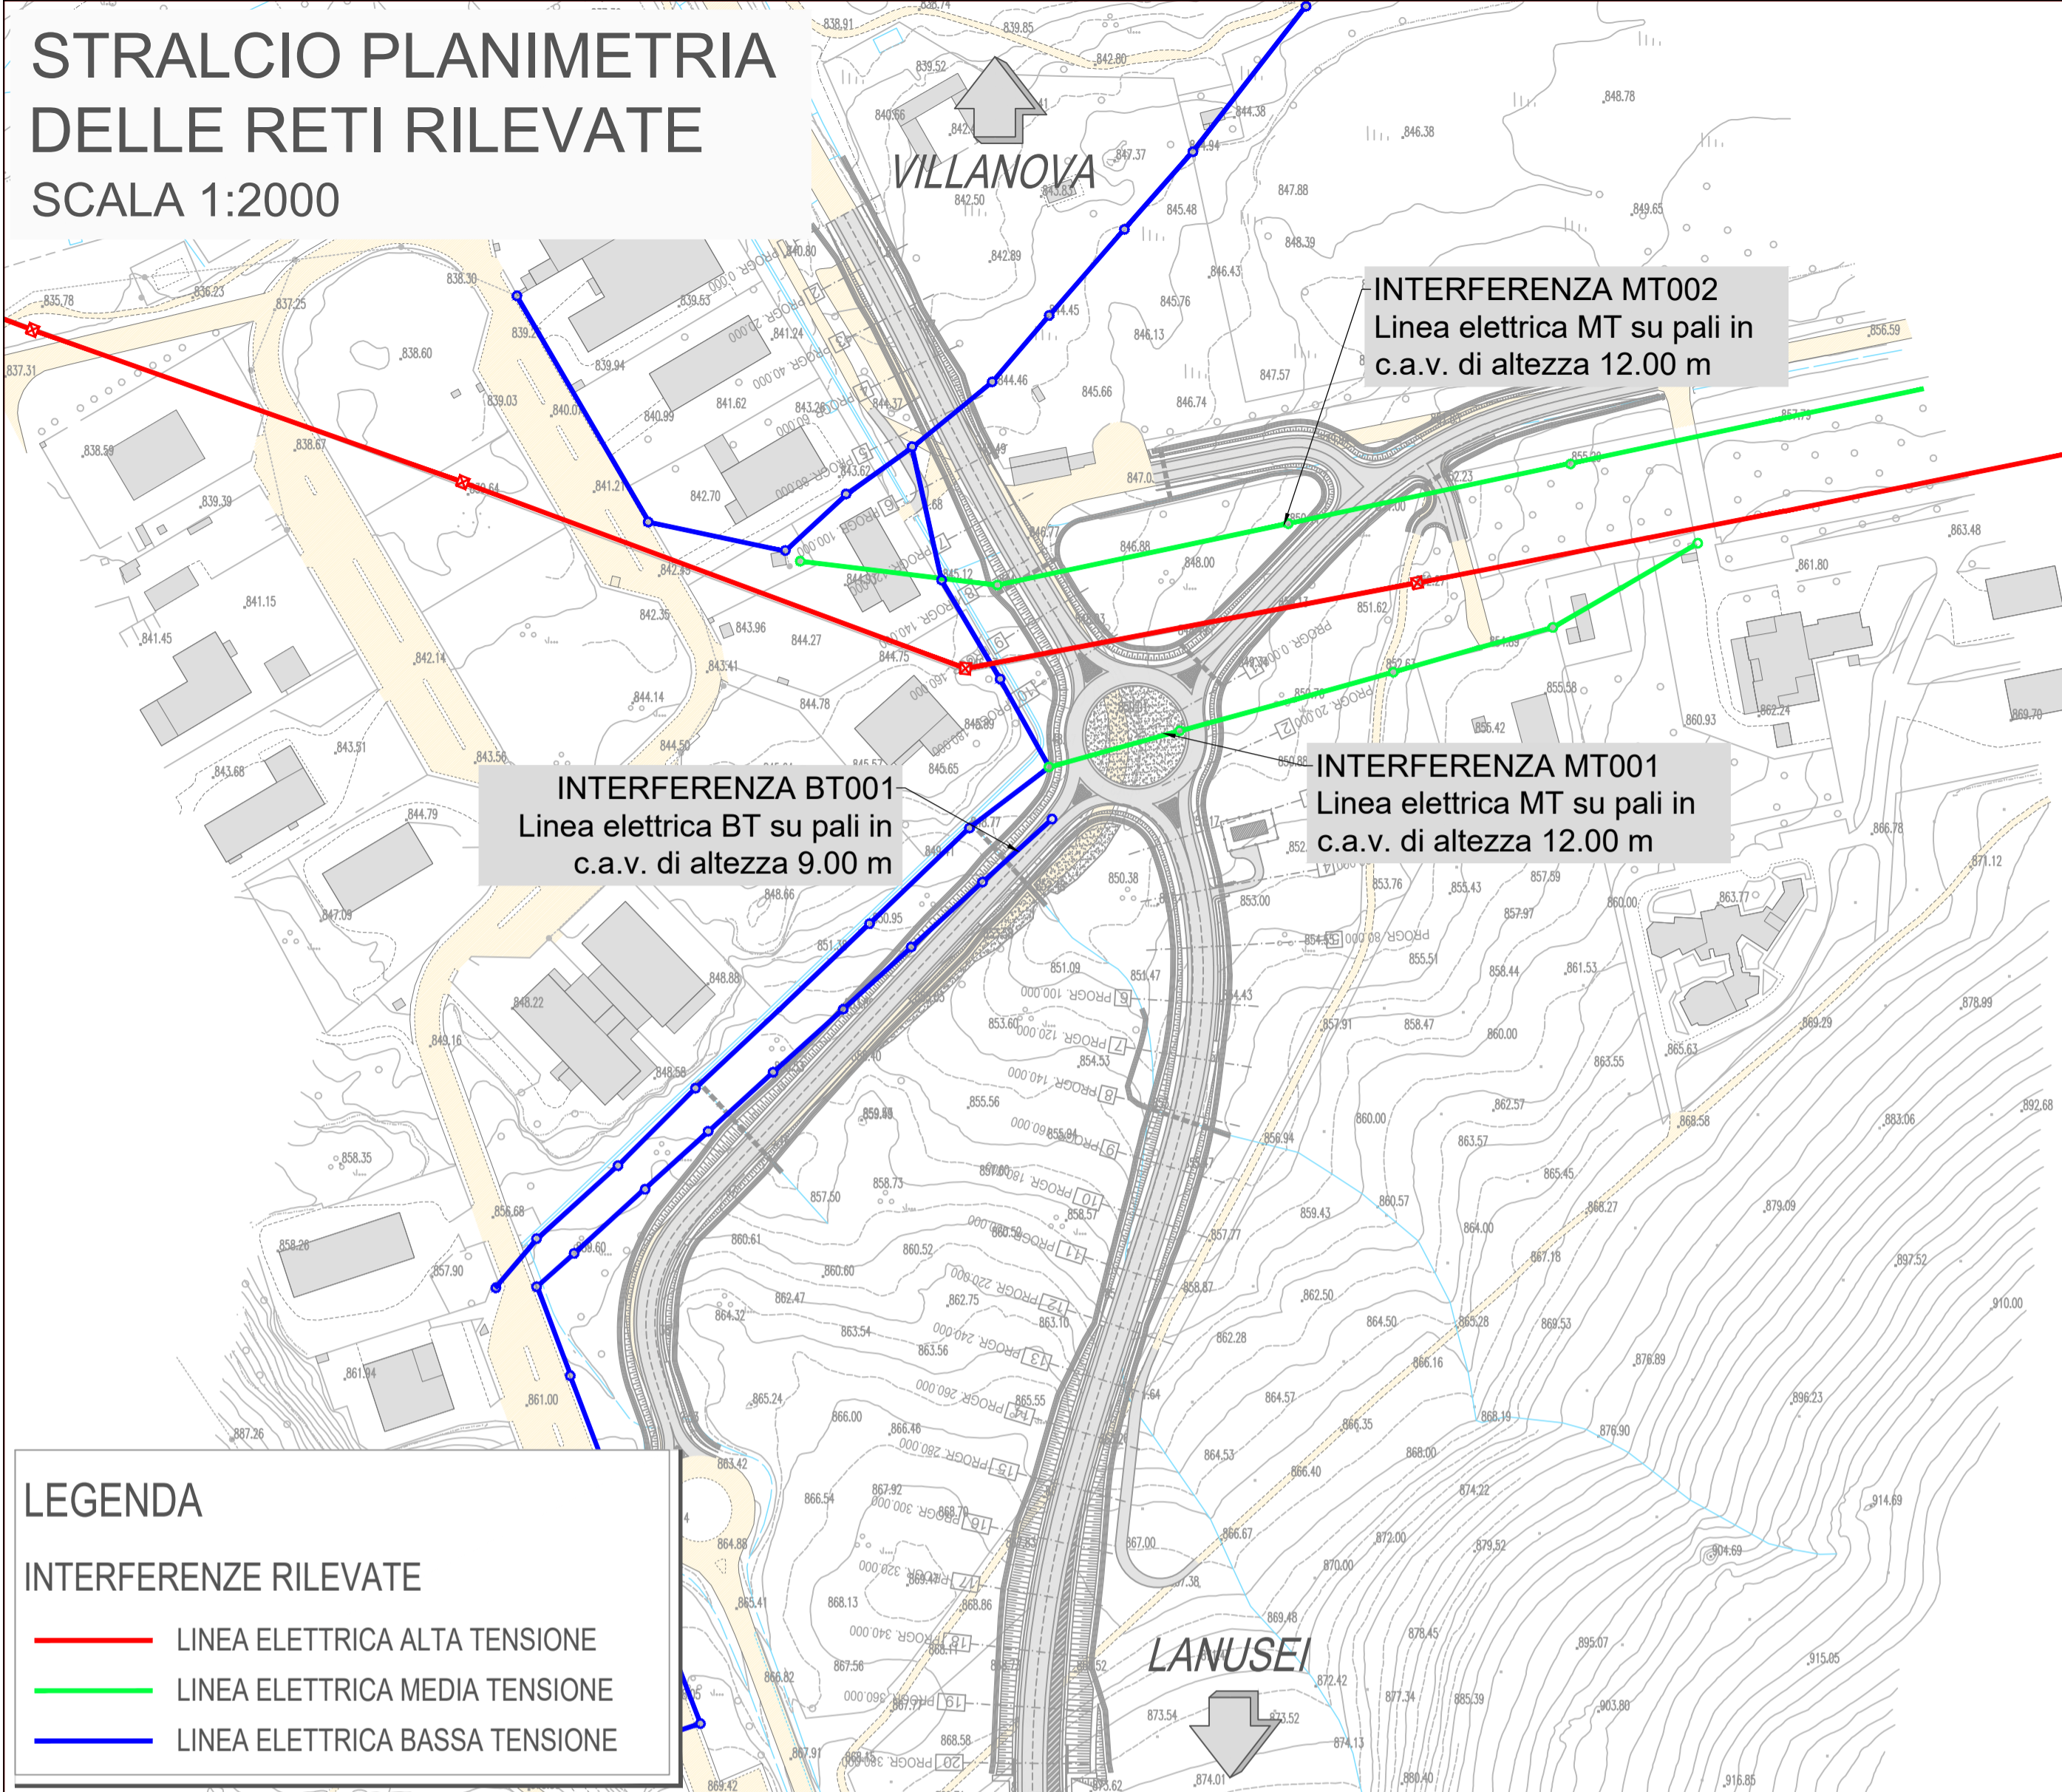


LEGENDA

INTERFERENZE RILEVATE

- LINEA ELETTRICA ALTA TENSIONE
- LINEA ELETTRICA MEDIA TENSIONE
- LINEA ELETTRICA BASSA TENSIONE

RISOLUZIONE INTERFERENZA BT001
SCALA 1:1000

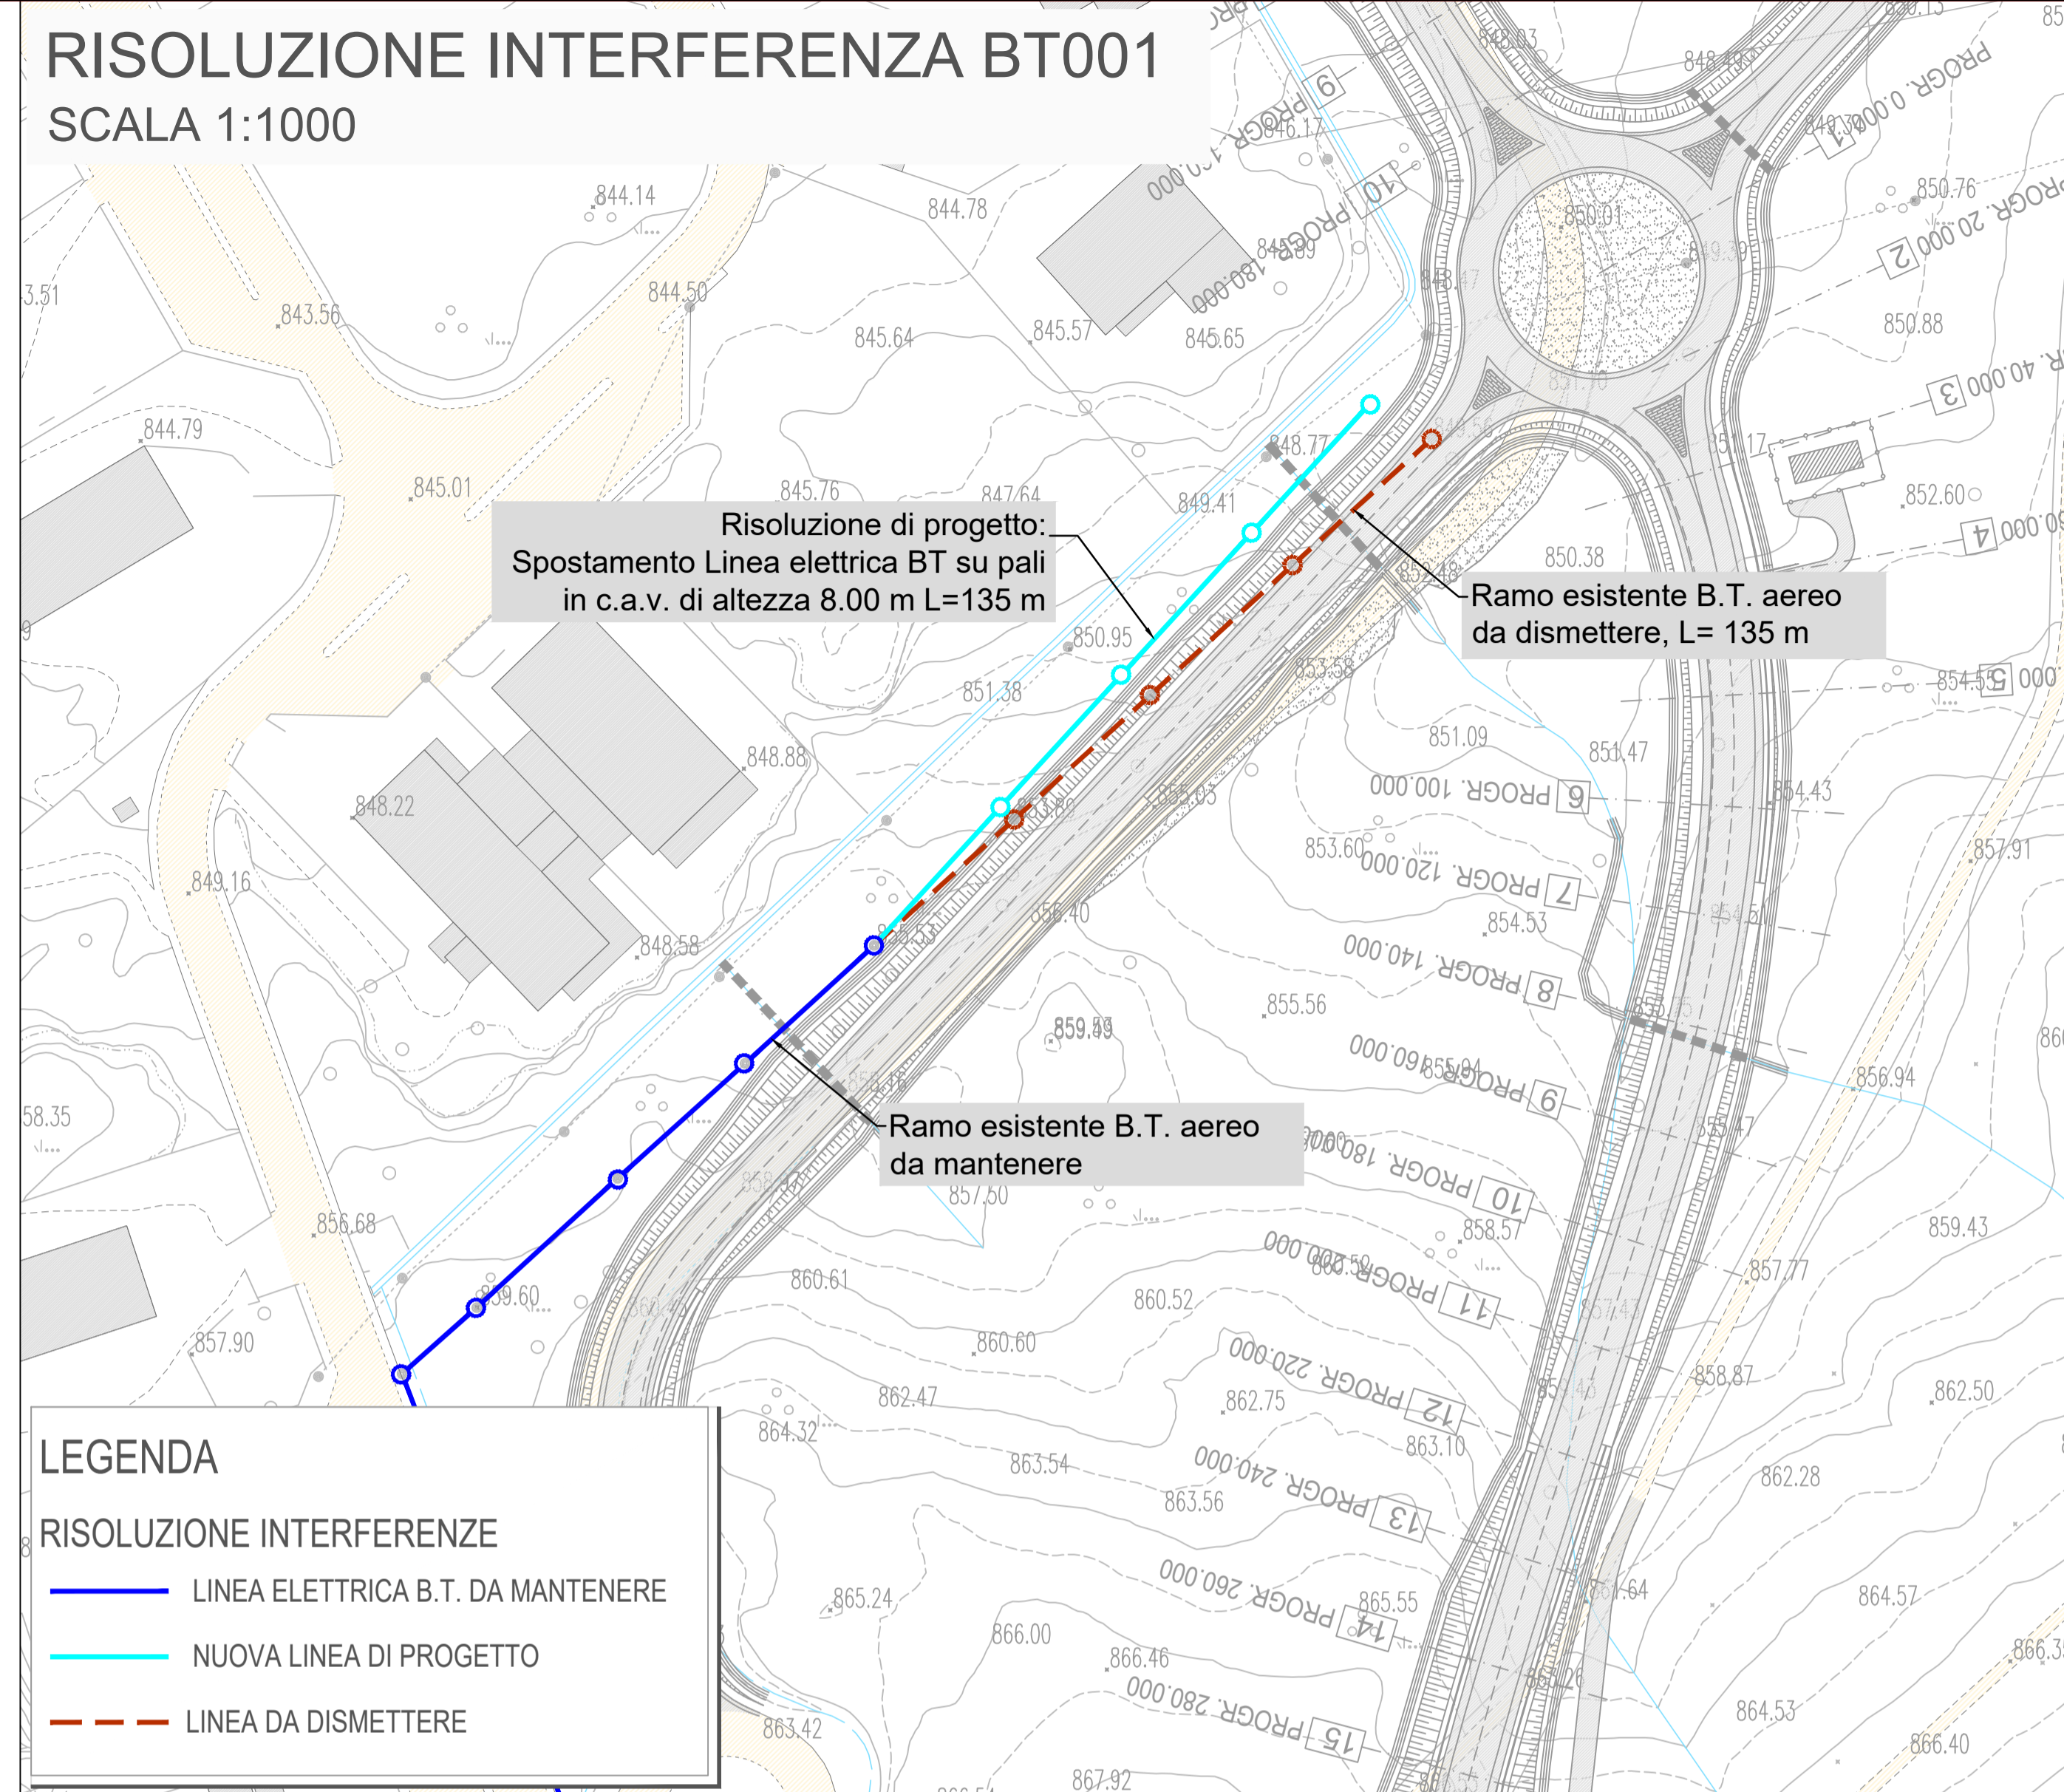


LEGENDA

RISOLUZIONE INTERFERENZE

- LINEA ELETTRICA B.T. DA MANTENERE
- NUOVA LINEA DI PROGETTO
- LINEA DA DISMETTERE

RISOLUZIONE INTERFERENZA MT001
SCALA 1:1000

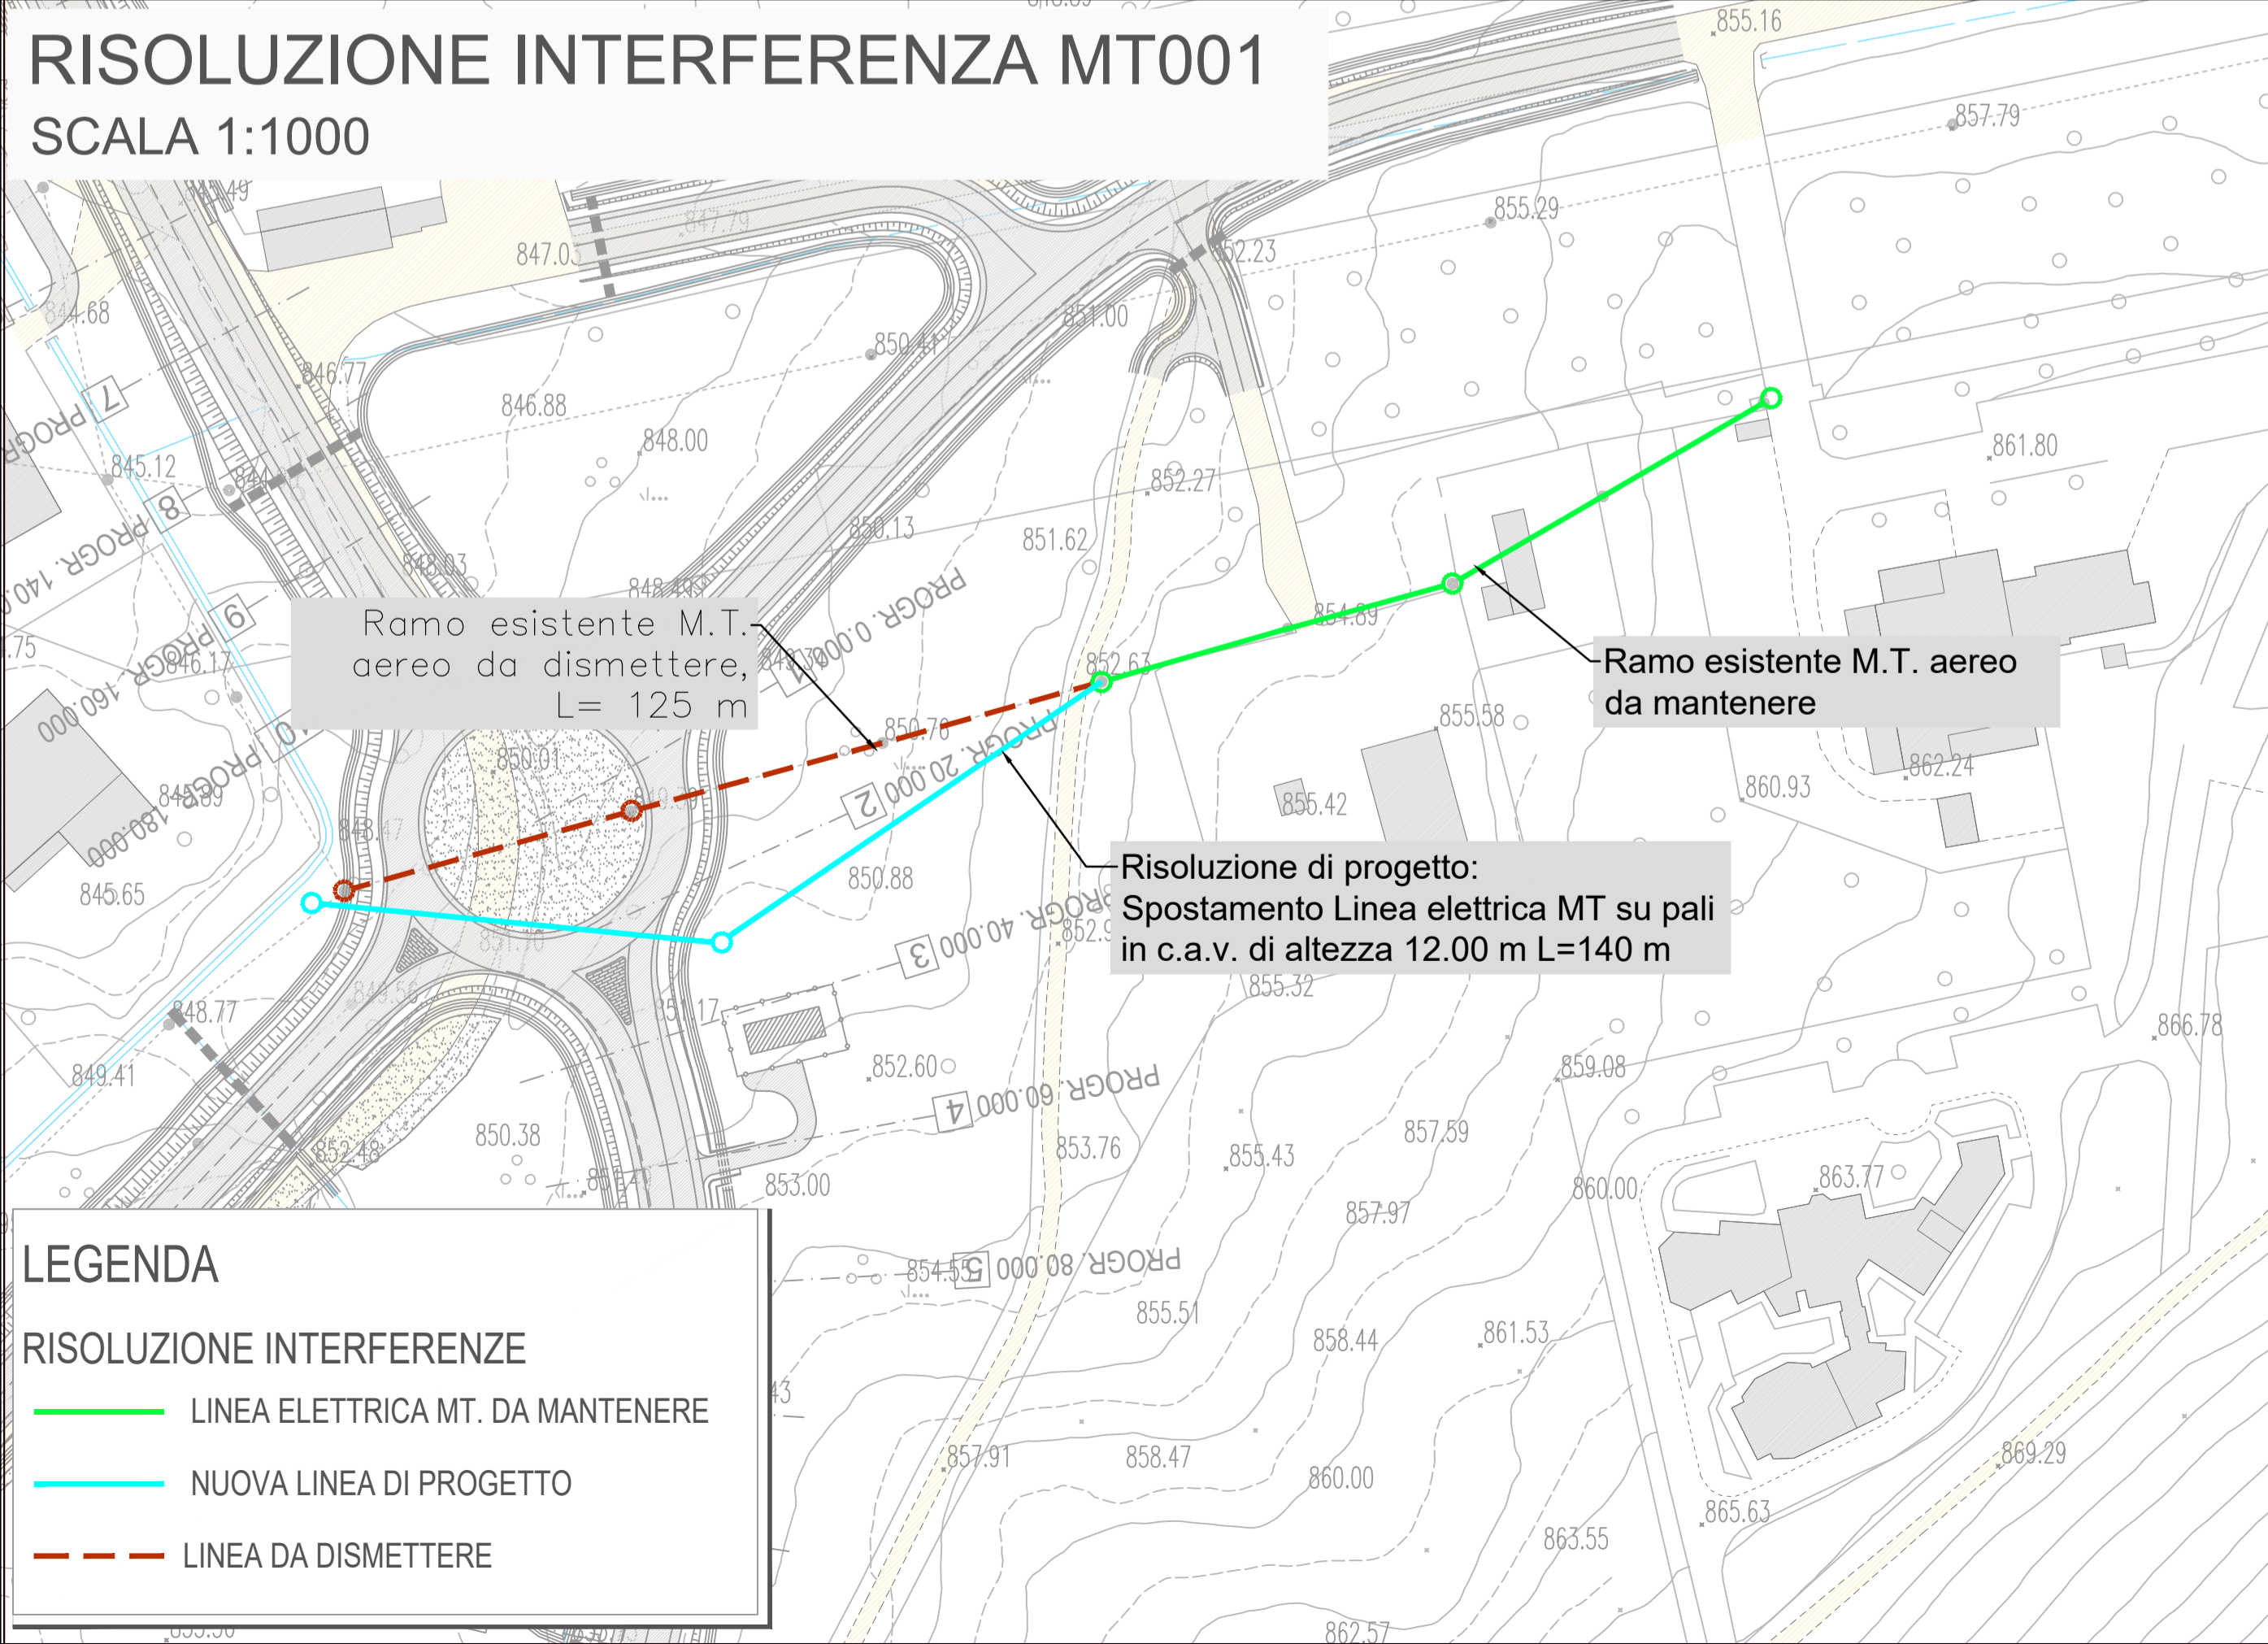


LEGENDA

RISOLUZIONE INTERFERENZE

- LINEA ELETTRICA MT. DA MANTENERE
- NUOVA LINEA DI PROGETTO
- LINEA DA DISMETTERE


RISOLUZIONE INTERFERENZA MT002
SCALA 1:1000

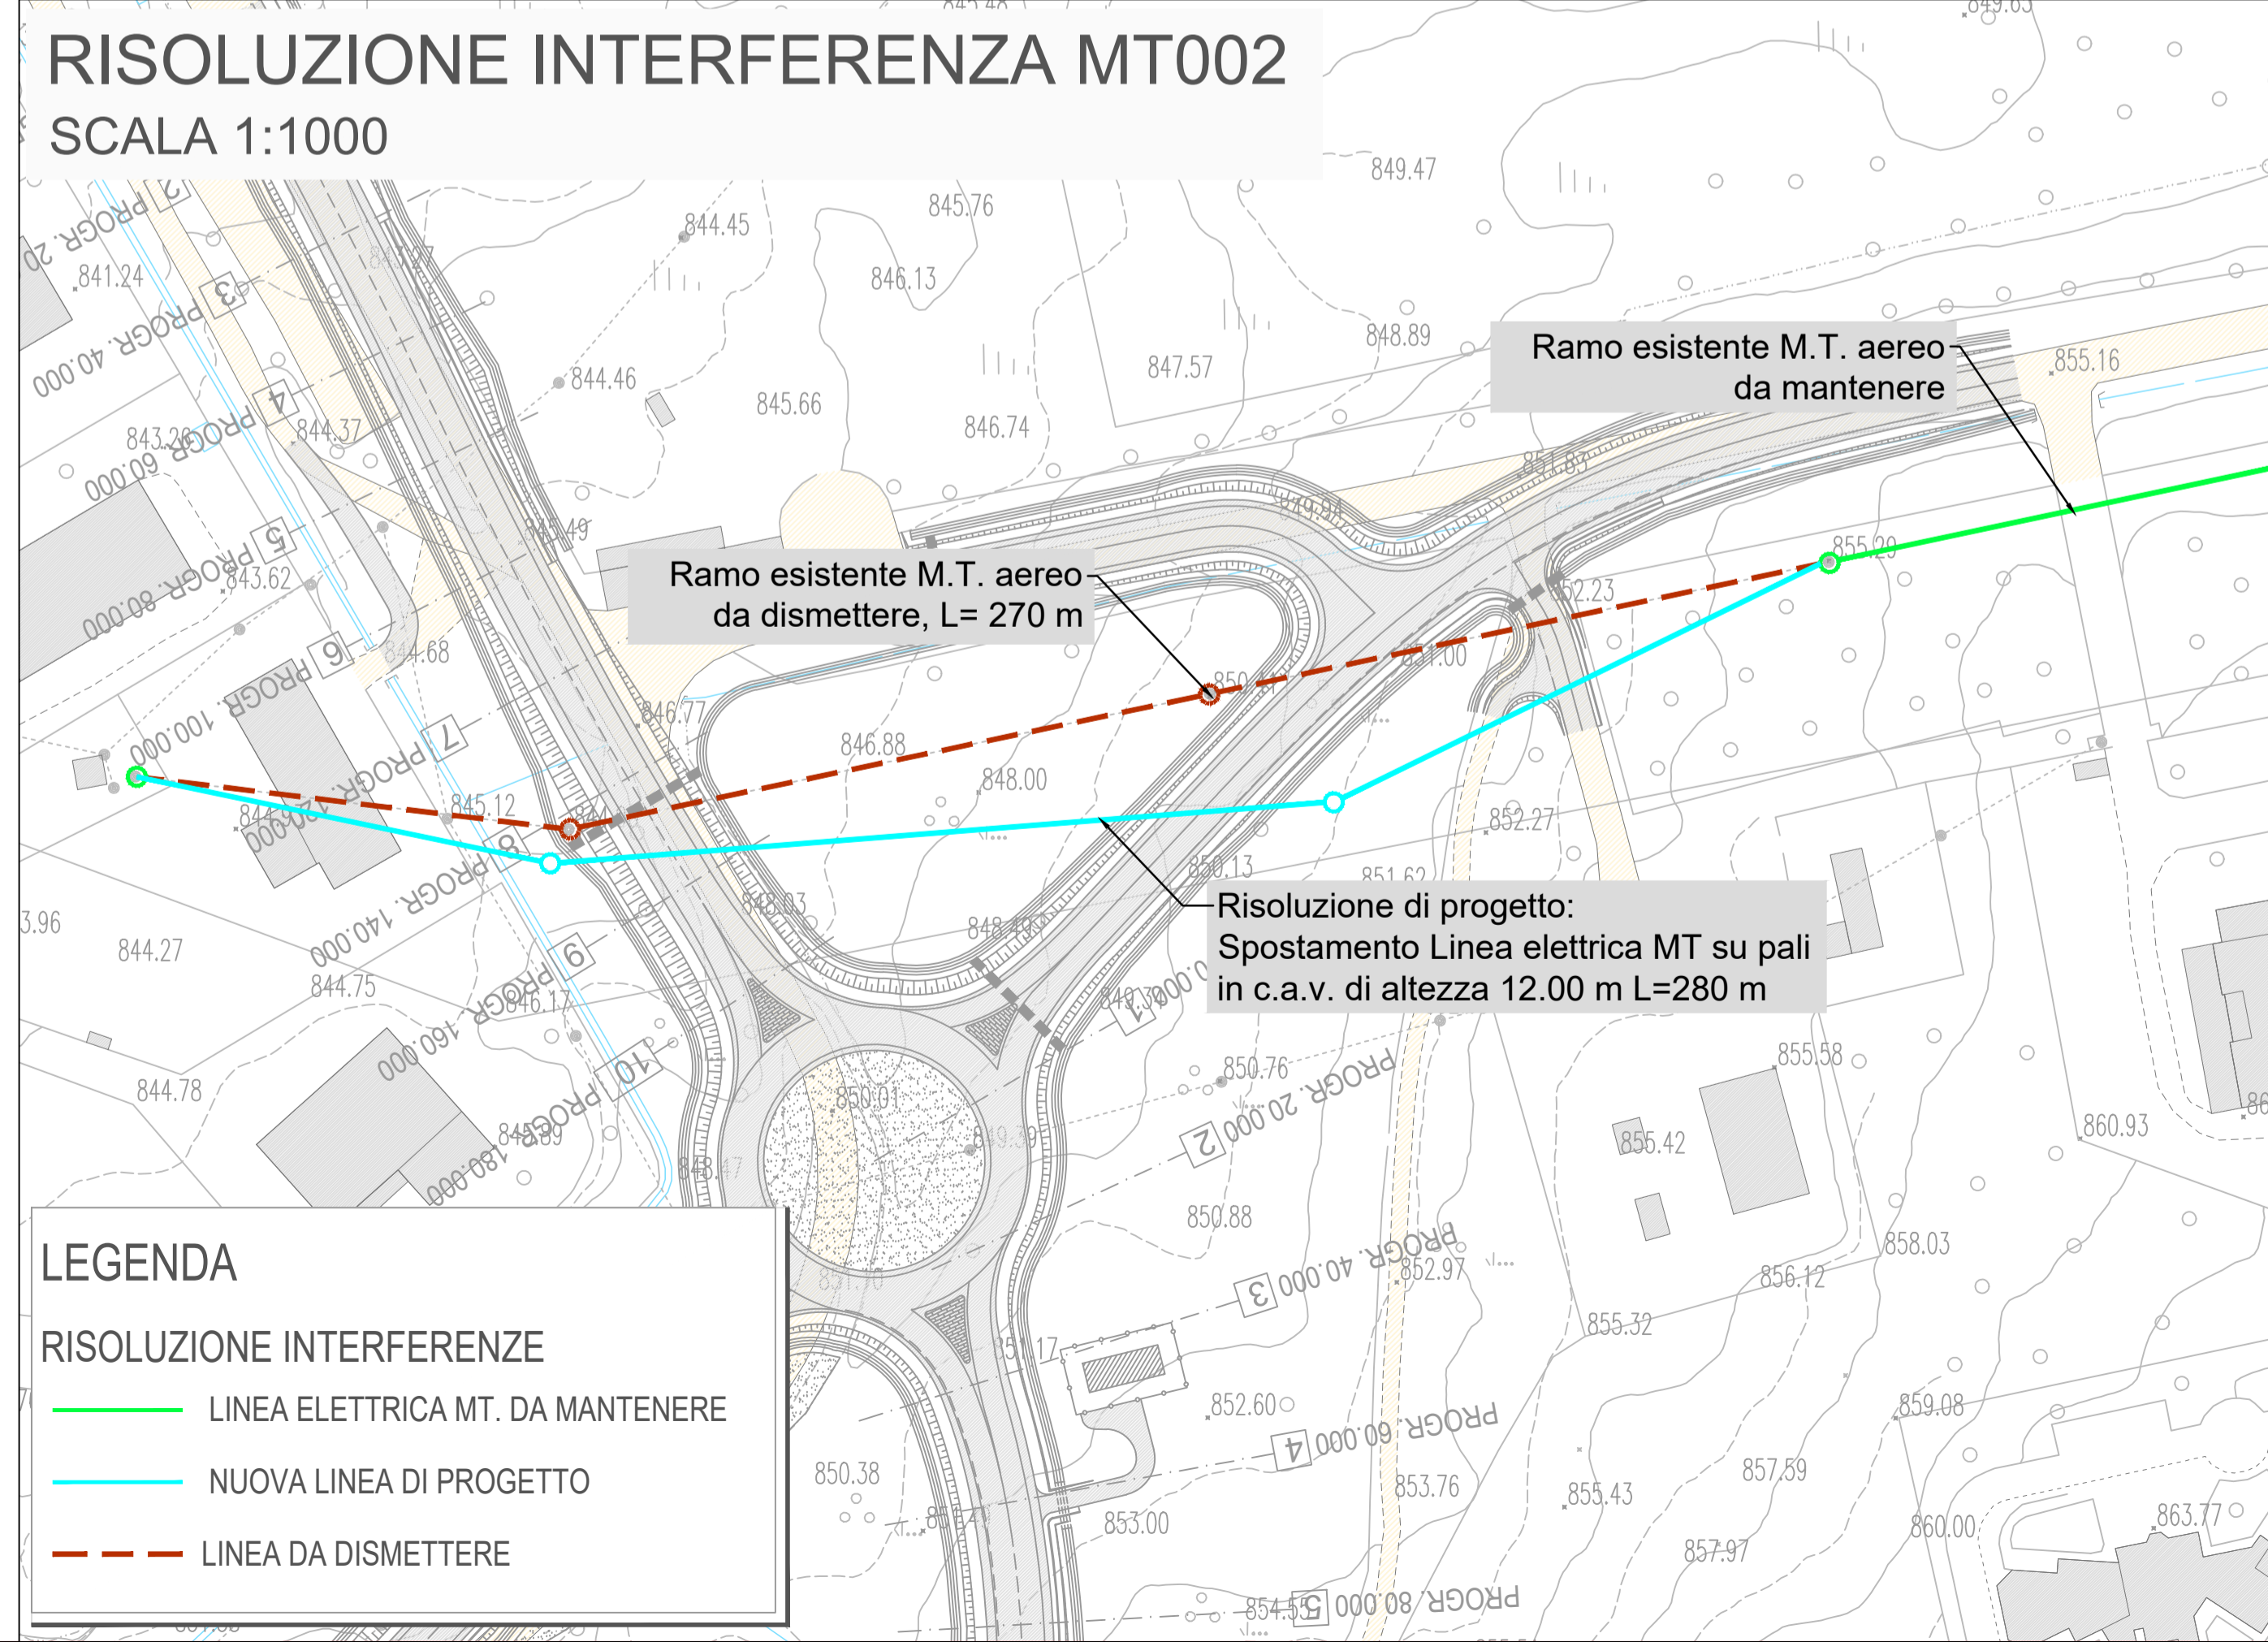

LEGENDA

RISOLUZIONE INTERFERENZE

- LINEA ELETTRICA MT. DA MANTENERE
- NUOVA LINEA DI PROGETTO
- LINEA DA DISMETTERE

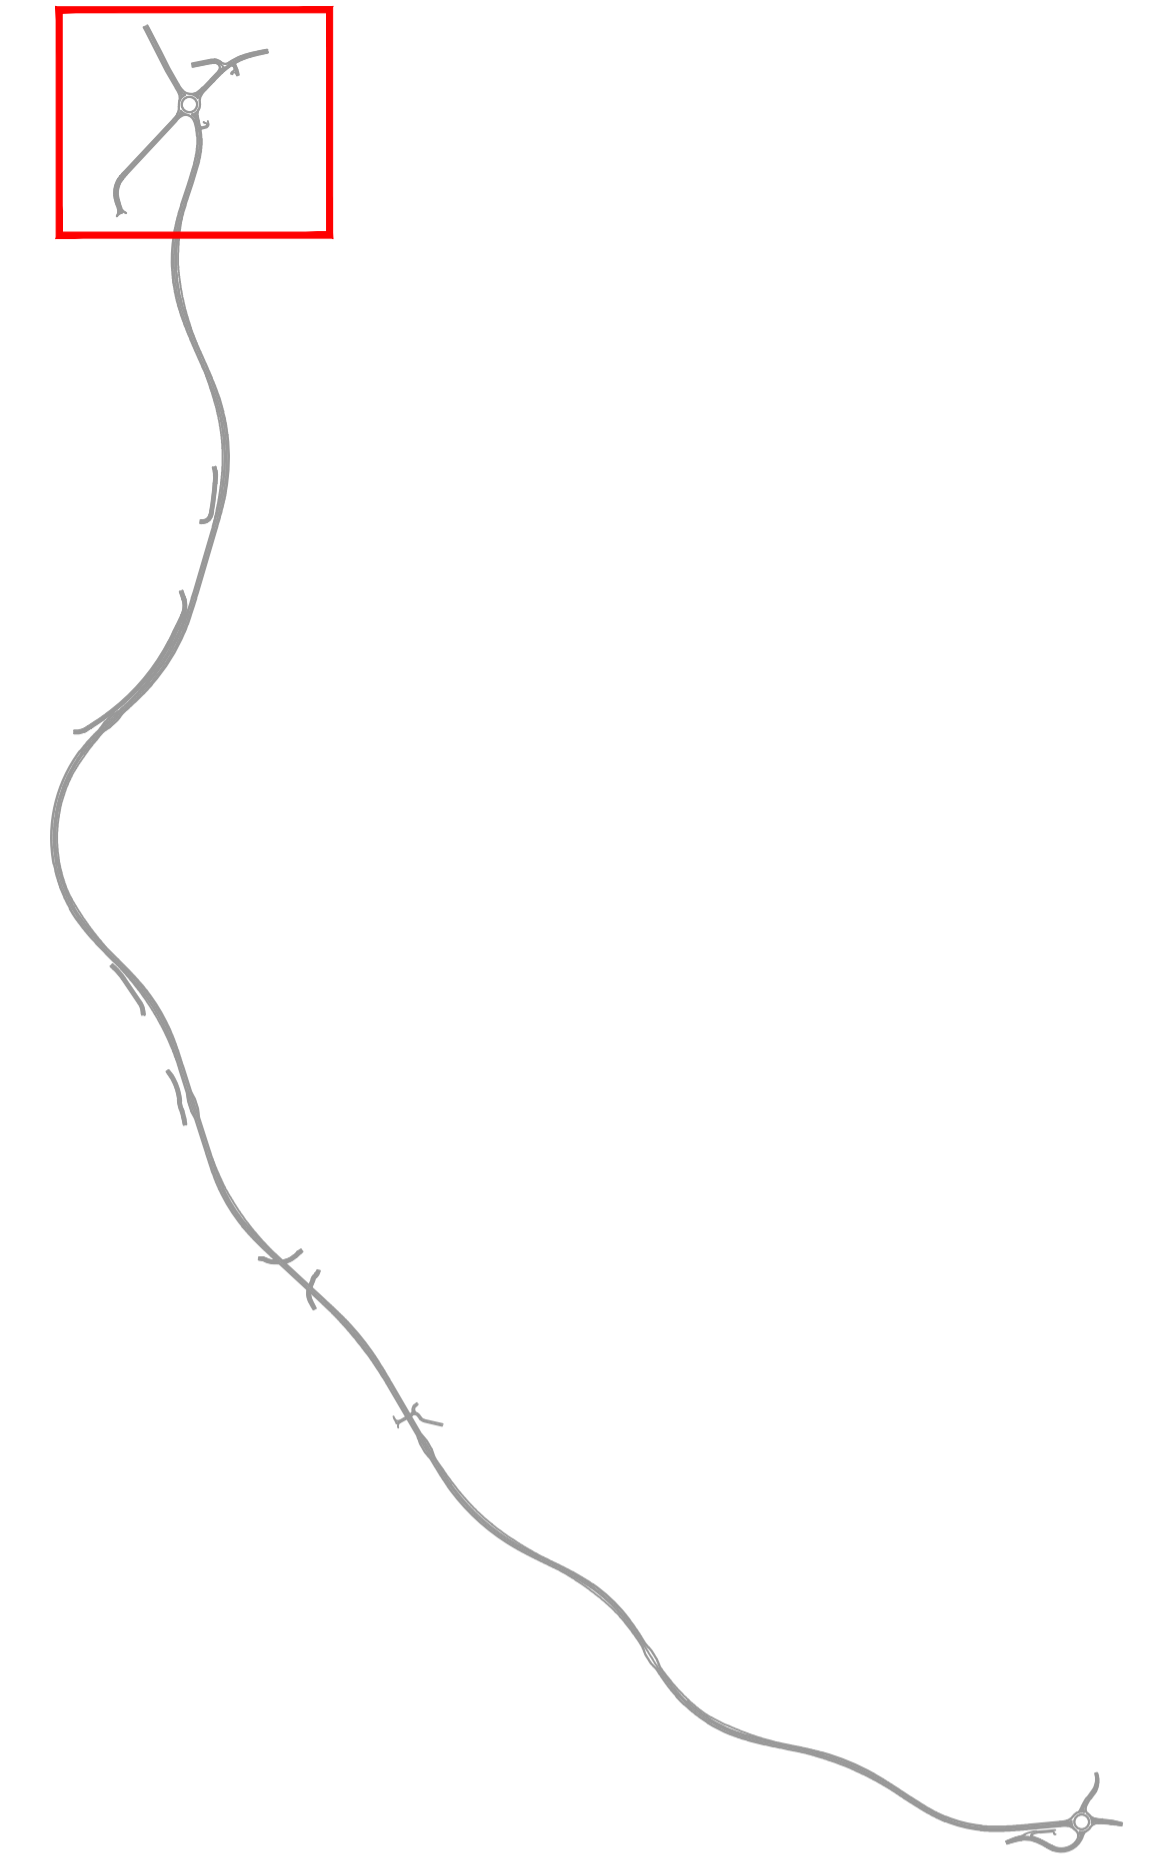

ANAS S.p.A.
Direzione Progettazione e Realizzazione Lavori

S.S. 389 TRONCO VILLANOVA - LANUSEI - TORTOLI
LOTTO BIVIO VILLAGRANDE - SVINCOLO DI ARZANA
DAL Km 51+100,00 DELLA S.S. 389 VAR AL Km 177+930,00 DELLA S.S. 389

PROGETTO DEFINITIVO cod. CA22

PROGETTAZIONE: ANAS - DIREZIONE PROGETTAZIONE E REALIZZAZIONE LAVORI

PROGETTISTA E RESPONSABILE INTEGRATORE PRESTAZIONI SPECIALISTICHE
Ing. M. RASIMELLI
Ordine Ingegneri Provincia di Perugia, n° 4632

GRUPPO DI PROGETTAZIONE
Ing. D. BONADIES Ing. M. PROCACCI
Ing. P. LOSPENNATO Ing. R. CERQUIGLIANI
Ing. S. PELLEGRINI Ing. M. CARAFFINI
Ing. A. POLLI Geom. M. BINAGLIA
Ing. M. MARELLI
Ing. A. LUCIA

IL RESPONSABILE DEL S.I.A.
Arch. E. RASIMELLI

IL GEOLOGO
Dott. S. PIAZZOLI

COORDINATORE PER LA SICUREZZA IN FASE DI PROGETTAZIONE
Ing. L. IOVINE

VISTO: IL RESP. DEL PROCEDIMENTO
Ing. F. RUGGERI

PROTOCOLLO DATA:

IL GRUPPO DI PROGETTAZIONE:

rpa **swiss** **intra**

MANDATARIA

PINI PINI SWISS ENGINEERS SA
SWISS
MANDANTE

PINI PINI SWISS ENGINEERS SR
ITALIA
MANDANTE

INTERFERENZE
PLANIMETRIA DI PROGETTO DI RISOLUZIONE INTERFERENZE
RETE ELETTRICA ENEL
TAV 1 DI 2

CODICE PROGETTO	NOME FILE	REVISIONE		
PROGETTO	LV. PROG. N. PROG.			
D PCA22	D 2002			
	CODICE ELAB.			
	T00 IN01 INT PP01	A		VARIE
D				
C				
B				
A	PRIMA EMISSIONE	SETTEMBRE 2020	BENEMIO	LOSPENNATO RASIMELLI
REV.	DESCRIZIONE	DATA	REDATTO	VERIFICATO APPROVATO