
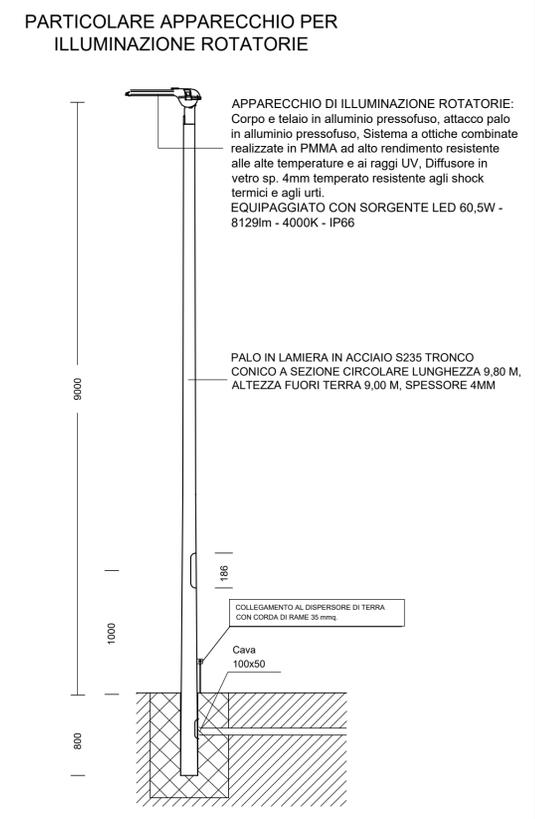
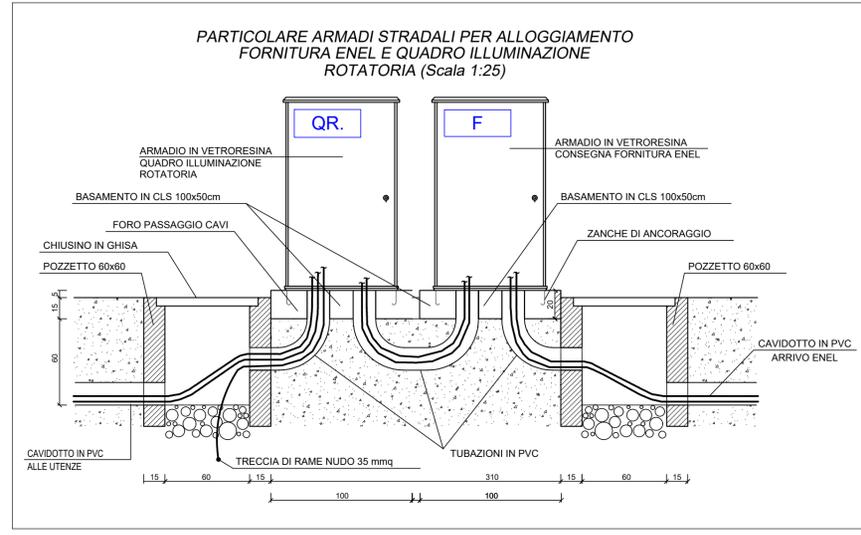


"ROTATORIA NORD"

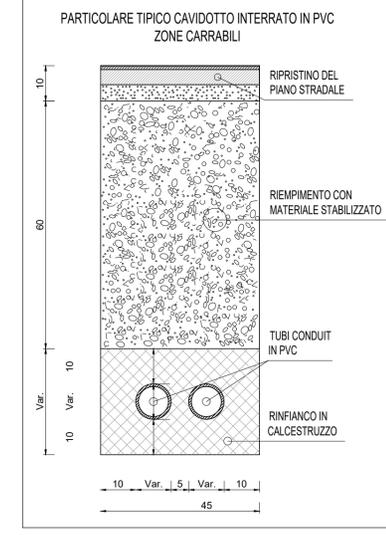


LEGENDA

APPARECCHIO DI ILLUMINAZIONE ROTATORIE:
Corpo e telaio in alluminio pressofuso, attacco palo in alluminio pressofuso, Sistema a ottiche combinate realizzate in PMMA ad alto rendimento resistente alle alte temperature e ai raggi UV. Diffusore in vetro sp. 4mm temperato resistente agli shock termici e agli urti. EQUIPAGGIATO CON SORGENTE LED 60,5W - 8129lm - 4000K - IP66 dotato di interfaccia di dimmerazione 1-10V per la gestione e il controllo del flusso luminoso mediante sistema a onde convogliate


POZZETTO DI ISPEZIONE E ROMPIRATTA 40x40cm

CAVIDOTTO IN PVC ALIMENTAZIONI ELETTRICHE

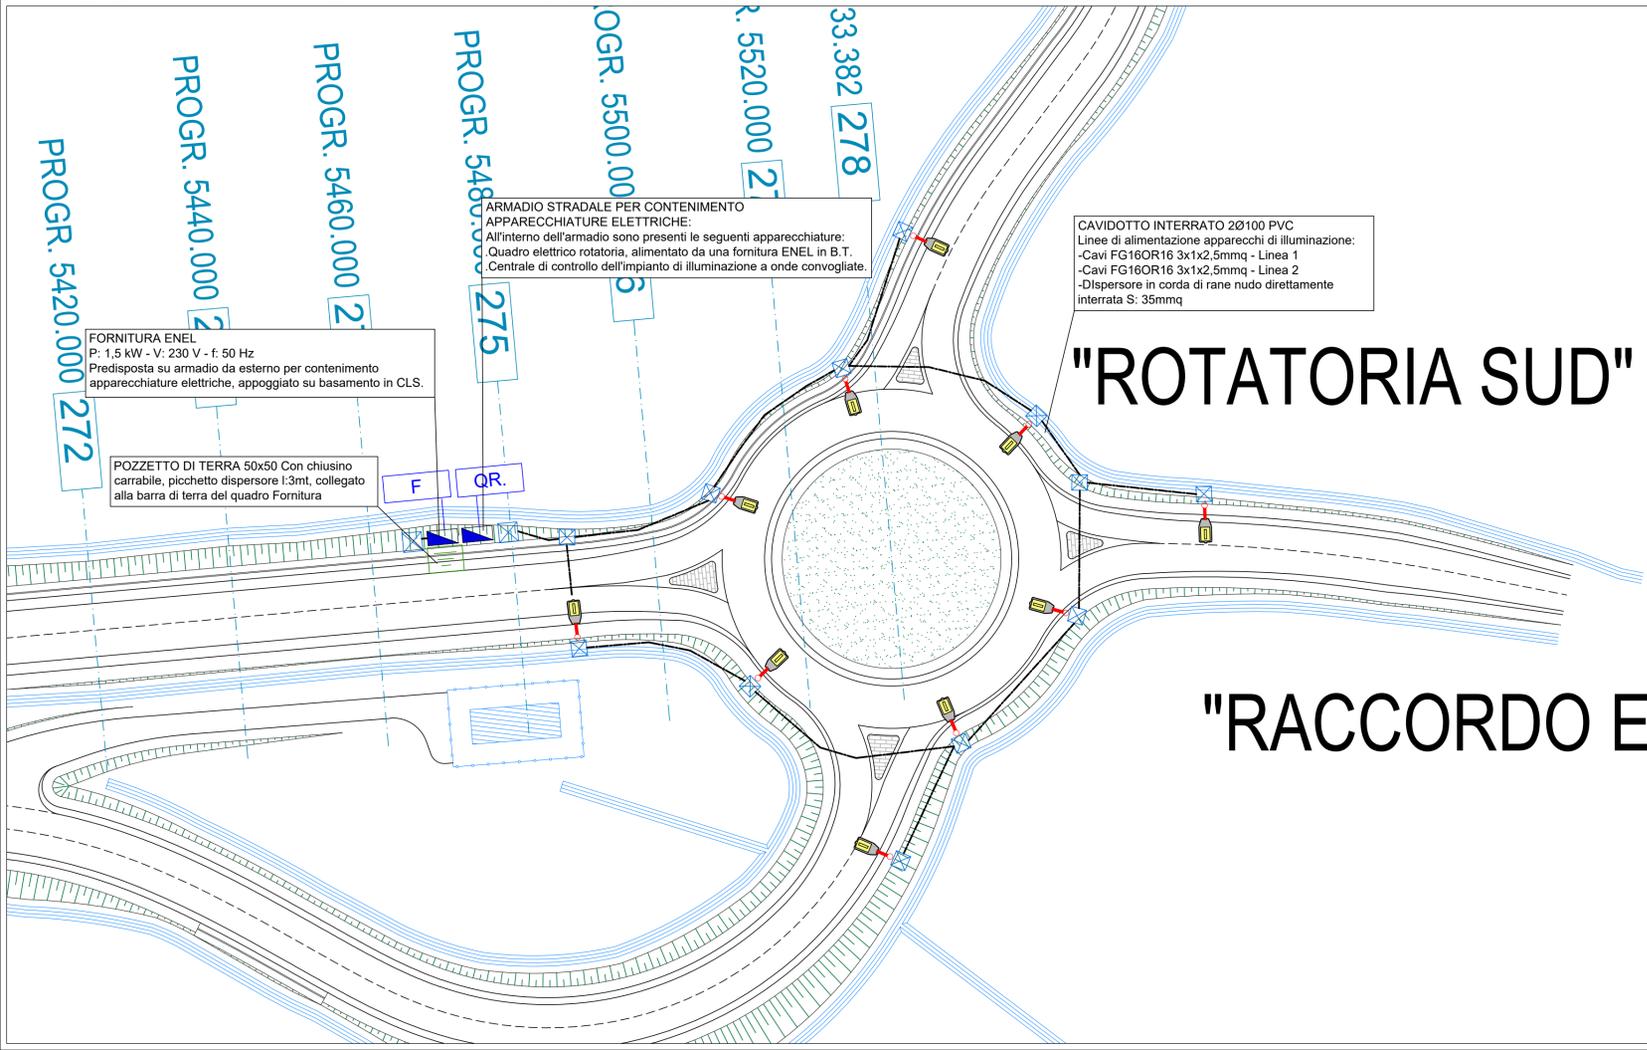

"ROTATORIA SUD"

"RACCORDO E"

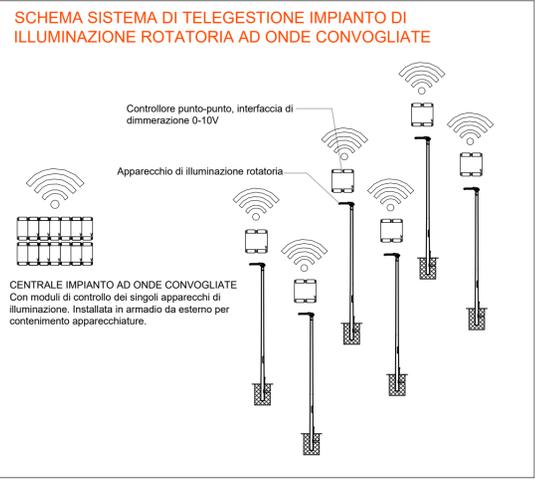

Sanas GRUPPO FS ITALIANE

ANAS S.p.A. Direzione Progettazione e Realizzazione Lavori

S.S. 389 TRONCO VILLANOVA - LANUSEI - TORTOLI
LOTTO BIVIO VILLAGRANDE - SVINCOLO DI ARZANA
DAL Km 51+100,00 DELLA S.S. 389 VAR AL Km 177+930,00 DELLA S.S. 389

PROGETTO DEFINITIVO COD. CA22

PROGETTAZIONE: ANAS - DIREZIONE PROGETTAZIONE E REALIZZAZIONE LAVORI

PROGETTISTA E RESPONSABILE INTEGRATORE PRESTAZIONI SPECIALISTICHE
Ing. M. RASIMELLI
Ordine Ingegnere Provincia di Perugia n° 4532

GRUPPO DI PROGETTAZIONE
Ing. D. BONADIES Ing. M. PROCACCI
Ing. P. LOSPENNATO Ing. R. CERQUIGLIANI
Ing. S. PELLEGRINI Ing. M. CARAFFINI
Ing. A. PULLI Geom. M. BINAGLIA
Ing. M. MARELLI
Ing. A. LUCIA

IL RESPONSABILE DEL S.I.A.
Arch. E. RASIMELLI

IL GEOLOGO
Dott. S. PIAZZOLI

COORDINATORE PER LA SICUREZZA IN FASE DI PROGETTAZIONE
Ing. L. IOVINE

VISTO: IL RESP. DEL PROCEDIMENTO
Ing. F. RUGGIERI

IL GRUPPO DI PROGETTAZIONE:
MANDATARIA
PINI PINI SWISS ENGINEERS SA SWISS MANDANTE
PINI PINI SWISS ENGINEERS SI ITALIA MANDANTE

PROTOCOLLO DATA:

PROGETTO STRADALE PLANIMETRIE CON DISTRIBUZIONE IMPIANTI
Rotatorie NORD e SUD - Planimetria impianto di illuminazione

CODICE PROGETTO	NOME FILE	REVISIONE
PROGETTO LIV. PROG. N. PROG.	P00_PS00_IMP_LF01_A	
DPCA22 D 2002	CODICE ELAB. P00PS00IMPLF01	A 1:25 -1:500
D		
C		
B		
A	PRIMA EMISSIONE	SETTEMBRE 2020 BRICCA SORCI M.G. RASIMELLI
REV.	DESCRIZIONE	DATA REDATTO VERIFICATO APPROVATO