

ASSETTO AMBIENTALE

BENI PAESAGGISTICI AMBIENTALI EX ART. 143 D.Lgs. N°42/04 e succ. mod.

- Fascia costiera
- Sistemi a balne e promontori, falesie e piccole isole
- Campi dunari e sistemi di spiaggia
- Zona umida costiera
- Area a quota superiore ai 900 m s.l.m.
- Area rocciose di cresta
- Laghi naturali, invasi artificiali, stagni, lagune
- Fiumi, torrenti e altri corsi d'acqua
- Praterie e formazioni stepiche
- Praterie di pianura oceanica
- Area di ulteriore interesse naturalistico:
 - Area di notevole interesse faunistico
 - Area di notevole interesse botanico e fitogeografico
- Grotte, caverne
- Alberi monumentali
- Monumenti naturali tutelati (L. 31/89)

BENI PAESAGGISTICI AMBIENTALI EX ART. 142 D.Lgs. N°42/04 e succ. mod.

- Parchi e aree protette nazionali (L. n. 394/91)
- Valdani
- Boschi e foreste (Art. 2, Commi 6 D.Lgs. 227/01)
- Area grande da uiti civici

COMPONENTI DI PAESAGGIO CON VALENZA AMBIENTALE

Data carta dell'Uso del Suolo 1:25.000

AREE NATURALI E SUBNATURALI

- Vegetazione a macchia e in area umide
- Area con vegetazione rada (5% e < 40%); formazioni di rpa non arboree; macchia mediterranea; letti di torrenti di ampiezza superiore a 25 m; paludi interne; paludi salmastre; pareti rocciose.
- Boschi
- Boschi misti di conifere e latifoglie; boschi di latifoglie.

AREE SEMINATURALI

- Praterie
- Prati stabili; aree a pascolo naturale; cespugliati e arbusteti; gariga; aree a ricoltivazione naturale.
- Sugherate; castagneti da frutto

AREE AD UTILIZZAZIONE AGRO-FORESTALE

- Vigneti; Frutti e frutti minori; oliveti; colture temporanee associate all'olivo; colture temporanee associate ai vigneti; colture temporanee associate ad altre colture permanenti.
- Impianti boschivi artificiali
- Boschi di conifere; Poppel, salicci, esalticci; altri impianti arborei da legno; arboricoltura con essenze forestali di conifere; aree a ricoltivazione artificiale.
- Colture erbacee specializzate, aree agropastorali, aree incolte
- Seminativi in area non irrigua; prati artificiali; seminativi semplici e colture orticole a pieno campo; risaie; viali; colture in terra; sistemi colturali e particolari complessi; aree prevalentemente occupate da colture agrarie con presenza di spazi naturali importanti; aree agropastorali; aree incolte.

AREE DI INTERESSE NATURALISTICO ISTITUZIONALMENTE TUTELE

- Siti di interesse comunitario
- Zone di protezione speciale
- Sistema regionale dei parchi, delle riserve e dei monumenti naturali (L. 31/89)
- Orsi permanenti di protezione faunistica
- Area gestione speciale ente foreste

AREE DI RECUPERO AMBIENTALE

ANAGRAFE SITI INQUINATI D.Lgs. 22/97 E D.M. 471/99

- Siti inquinati
- Area di rispetto dei siti inquinati
- Siti amianto
- Area mineraria dismesse

AREE DEGRADATE

- Discariche
- Scavi

ASSETTO STORICO CULTURALE

BENI PAESAGGISTICI EX ART. 136 D.Lgs. N°42/04 e succ. mod.

VINCOLI

BENI PAESAGGISTICI EX ART. 142 D.Lgs. N°42/04 e succ. mod.

VINCOLI

BENI PAESAGGISTICI EX ART. 143 D.Lgs. N°42/04 e succ. mod.

AREE CARATTERIZZATE DA EDIFICI E MANUFATTI DI VALENZA STORICO - CULTURALE

- Area caratterizzate da preesistenza con valenza storica culturale

BENI DI INTERESSE PALEONTOLOGICO

LUOGHI DI CULTO DAL PREISTORICO ALL'ALTO MEDIOEVO

- Circolo megalitico
- Fonte-pozzo
- Altare cosserte
- Dolmen
- Tomba
- Betto
- Menhir
- Tempio
- Dolmen da jennis
- Grotta
- Cimitero
- Sepoltura
- Grotta riparo
- Tophet

AREE FUNERARIE DAL PREISTORICO ALL'ALTO MEDIOEVO

- Abitato
- Anfiteatro
- Capanna
- Rinvenimenti
- Tempio
- Chiesa
- Sanituario
- Abbazia
- Castello
- Castello fortificazioni
- Castello
- Deposito
- Insediamento
- Nanaghe
- Presenza prenagrica
- Grotta riparo

INSEDIAMENTI ARCHEOLOGICI DAL 'PRENRAGICO AL'EVI' MODERNA, COMPRESI I SIA INSEDIAMENTI TIPO VILLAGGIO, SIA INSEDIAMENTI DI TIPO URBANO, SIA INSEDIAMENTI RURALI

- Abitato
- Anfiteatro
- Capanna
- Rinvenimenti
- Tempio
- Chiesa
- Sanituario
- Abbazia
- Castello
- Castello fortificazioni
- Castello
- Deposito
- Insediamento
- Nanaghe
- Presenza prenagrica
- Grotta riparo

ARCHITETTURE RELIGIOSE MEDIOVALI, MODERNE E CONTEMPORANEE

- Chiesa
- Oratorio
- Castello fortificazioni
- Castello
- Deposito
- Insediamento
- Nanaghe
- Presenza prenagrica
- Grotta riparo

ARCHITETTURE MILITARI STORICHE SINO ALLA II GUERRA MONDIALE

- Castello fortificazioni
- Castello
- Deposito
- Insediamento
- Nanaghe
- Presenza prenagrica
- Grotta riparo

AREE CARATTERIZZATE DA INSEDIAMENTI STORICI

- INSEDIAMENTO SPARSO: MEDALI, FURRIARDROXU, BODELEI, CULE, STAZZO

BENI IDENTITARI EX ARTT. 5 E 9 N.T.A.

AREE CARATTERIZZATE DA PRESENZA DI EDIFICI E MANUFATTI DI VALENZA STORICO-CULTURALE

ELEMENTI INDIVIDUI STORICO-ARTISTICI DAL PREISTORICO AL CONTEMPORANEO, COMPRESI I RAPPRESENTAZIONI ICONICHE O ANONICHE DI CARATTERE RELIGIOSO, POLITICO, MILITARE

- Fontana
- Scala
- Rettilo
- Portale
- Scala
- Forno
- Pozzo
- Status
- Struttura
- Guaietiera
- Edificio
- Palazzo
- Scuola
- Municipio

ARCHITETTURE INDUSTRIALI E AREE ESTRATTIVE, ARCHITETTURE E AREE PRODUTTIVE STORICHE

- Tonnara
- Mulino
- Guaietiera
- Caserna forestale
- Collegio
- Edificio
- Albergo
- Villa
- Palazzo
- Casa
- Fabbricato
- Scuola
- Dogana
- Monte granatico

RETI ED ELEMENTI CONNETTIVI

RETE INFRASTRUTTURALE STORICA

- Faro
- Stazione
- Stazione
- Acquedotto

TRAME E MANUFATTI DEL PAESAGGIO AGRO-PASTORALE STORICO-CULTURALE

AREE DI INSEDIAMENTO PRODUTTIVO DI INTERESSE STORICO-CULTURALE

- Area dell'organizzazione mineraria
- Area delle saline storiche
- Piano geomorfologico ambientale e storico d.m. ambiente 265/01
- Area della bonifica
- Area delle saline storiche
- Piano geomorfologico ambientale e storico d.m. ambiente 265/01
- Area interessata da impianti edili

ASSETTO INSEDIATIVO

EDIFICATO URBANO

- CENTRI DI ANTICA E PRIMA FORMAZIONE
- ESPANSIONI FINO AGLI ANNI 50
- ESPANSIONI RECENTI
- EDIFICATO URBANO DIFFUSO

EDIFICATO IN ZONA AGRICOLA

- INSEDIAMENTO STORICO SPARSO (Medas, Furiardroxu, Stazzo)
- NUCLEI, CASE SPARSE E INSEDIAMENTI SPECIALIZZATI

INSEDIAMENTI TURISTICI

- INSEDIAMENTI TURISTICI

INSEDIAMENTI PRODUTTIVI

INSEDIAMENTI PRODUTTIVI A CARATTERE INDUSTRIALE, ARTIGIANALE E COMMERCIALE

- Grandi aree industriali
- Inseidiamenti produttivi
- Grandi distribuzione commerciale

AREE ESTRATTIVE: CAVE E MINIERE

- Area estrattive di seconda categoria (cave)
- Area estrattive di prima categoria (miniere)
- Saline

AREE SPECIALI

- AREE SPECIALI (GRANDI ATTREZZATURE DI SERVIZIO PUBBLICO PER ISTRUZIONE, SANITA', RICERCA E SPORT) E AREE MILITARI

SISTEMA DELLE INFRASTRUTTURE

AREE DELLE INFRASTRUTTURE

NODI DEI TRASPORTI

- Aeroporto nazionale
- Aeroporto regionale
- Porto industriale
- Terminali industriali
- Porto commerciale
- Porto commerciale/turistico
- Porto turistico
- Stazioni ferroviarie

RETE DELLA VIABILITA'

- Strade statali e provinciali
- Strada a specifica valenza paesaggistica e panoramica
- Strada di funzione turistica
- Strade statali e provinciali a specifica valenza paesaggistica e panoramica
- Strade statali e provinciali a specifica valenza paesaggistica e panoramica di funzione turistica
- Strade statali locali
- Strade in costruzione
- Impianti ferroviari lineari
- Impianti ferroviari lineari a specifica valenza paesaggistica e panoramica

CICLO DEI RIFIUTI

- Discarica rifiuti
- Impianto di trattamento e/o incenerimento rifiuti

CICLO DELLE ACQUE


- Depositi
- Condotta idrica
- Bacini artificiali e specchi d'acqua temporanei

CICLO DELL'ENERGIA ELETTRICA

- Centrale elettrica
- Linea elettrica

CAMPI EOLICI

- Impianti edili in realizzazione
- Impianti edili realizzati
- Area interessata da impianti edili

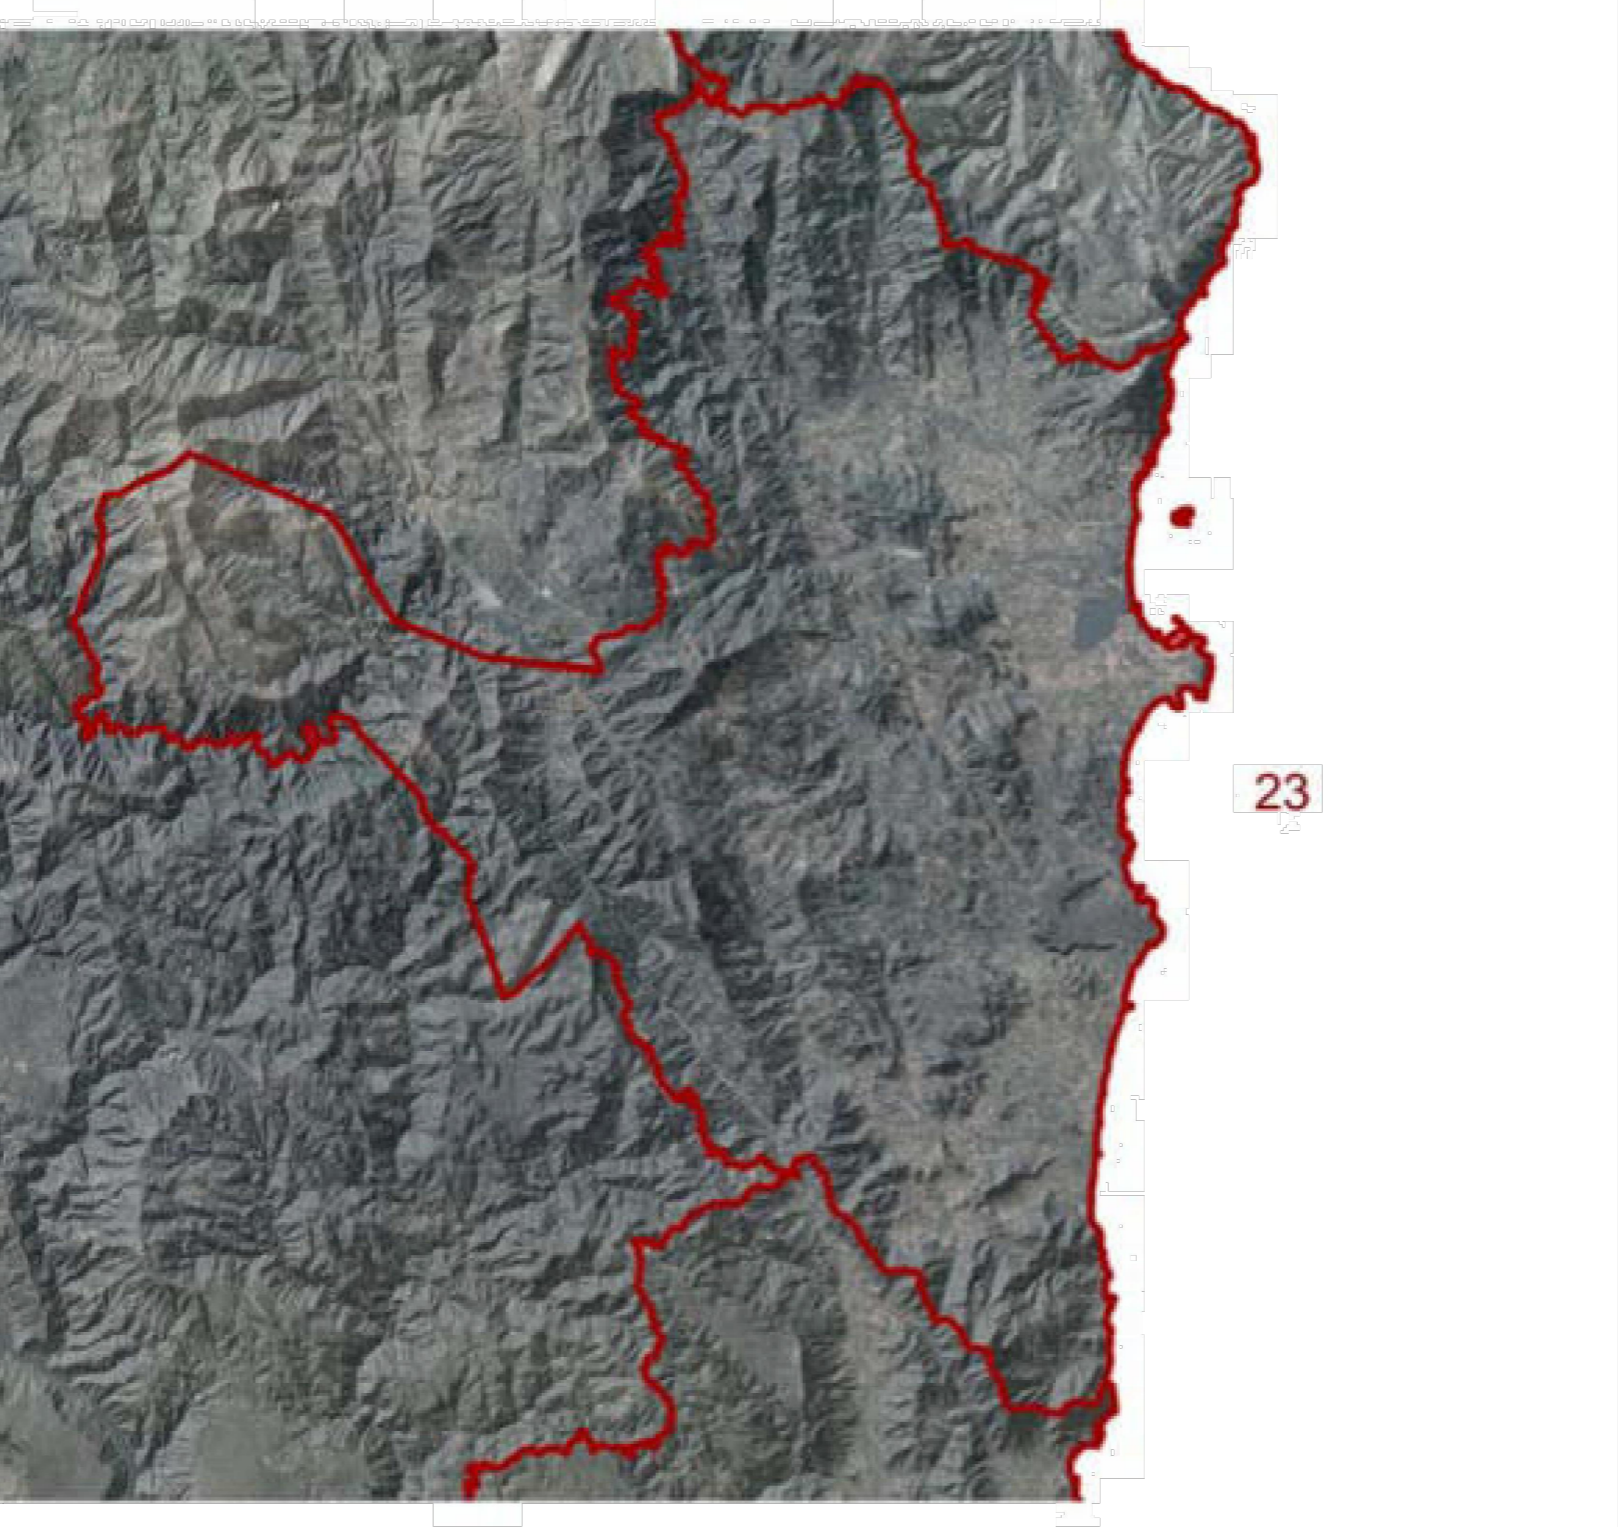

ANAS S.p.A.
Direzione Progettazione e Realizzazione Lavori

S.S. 389 TRONCO VILLANOVA - LANUSEI - TORTOLI
LOTTO BIVIO VILLAGRANDE - SVINCOLO DI ARZANA
DAL Km 51+100,00 DELLA S.S. 389 VAR AL Km 177+930,00 DELLA S.S. 389

PROGETTO DEFINITIVO COD. CA22

PROGETTAZIONE: ANAS - DIREZIONE PROGETTAZIONE E REALIZZAZIONE LAVORI

PROGETTISTA E RESPONSABILE INTEGRATORE PRESTAZIONI SPECIALISTICHE

ING. M. MARSELLI

IL GRUPPO DI PROGETTAZIONE:

GRUPPO DI PROGETTAZIONE:

ING. D. BONICCI, ING. M. PROIACCI, ING. P. LOSPENNATO, ING. R. CERIOGLINI, ING. S. TELLERINI, ING. M. CARATINI, ING. M. MARSELLI, Geom. M. BRAGLIA, ING. A. LUCI

IL RESPONSABILE DEL S.I.A. Arch. E. RASANELLI

IL GEOLOGO Dott. S. PIAZZOLI

COORDINATORE PER LA SICUREZZA IN FASE DI PROGETTAZIONE Ing. L. GIOVINI

VISTO: IL RESP. DEL PROCEDIMENTO Ing. F. BAUGER

PROTOCOLLO DATA:

TAV.46
STRALCI DEI PIANI TERRITORIALI E DI SETTORE
PIANO PAESAGGISTICO

PROGETTO	LV. PROG.	N. PROG.	NO. FILE	REVISIONE	1:10.000
DPCA22	D	20002	T001A00AMBCT46	A	1:10.000
D					
C					
B					
A	PRIMA EMISSIONE			SETTEMBRE 2020	STRANI, LOSPENNATO, RASANELLI
REV.	DESCRIZIONE			DATA	REDATTO, VERIFICATO, APPROVATO