


LE VISUALI RICORRENTI LUNGO IL TRACCIATO

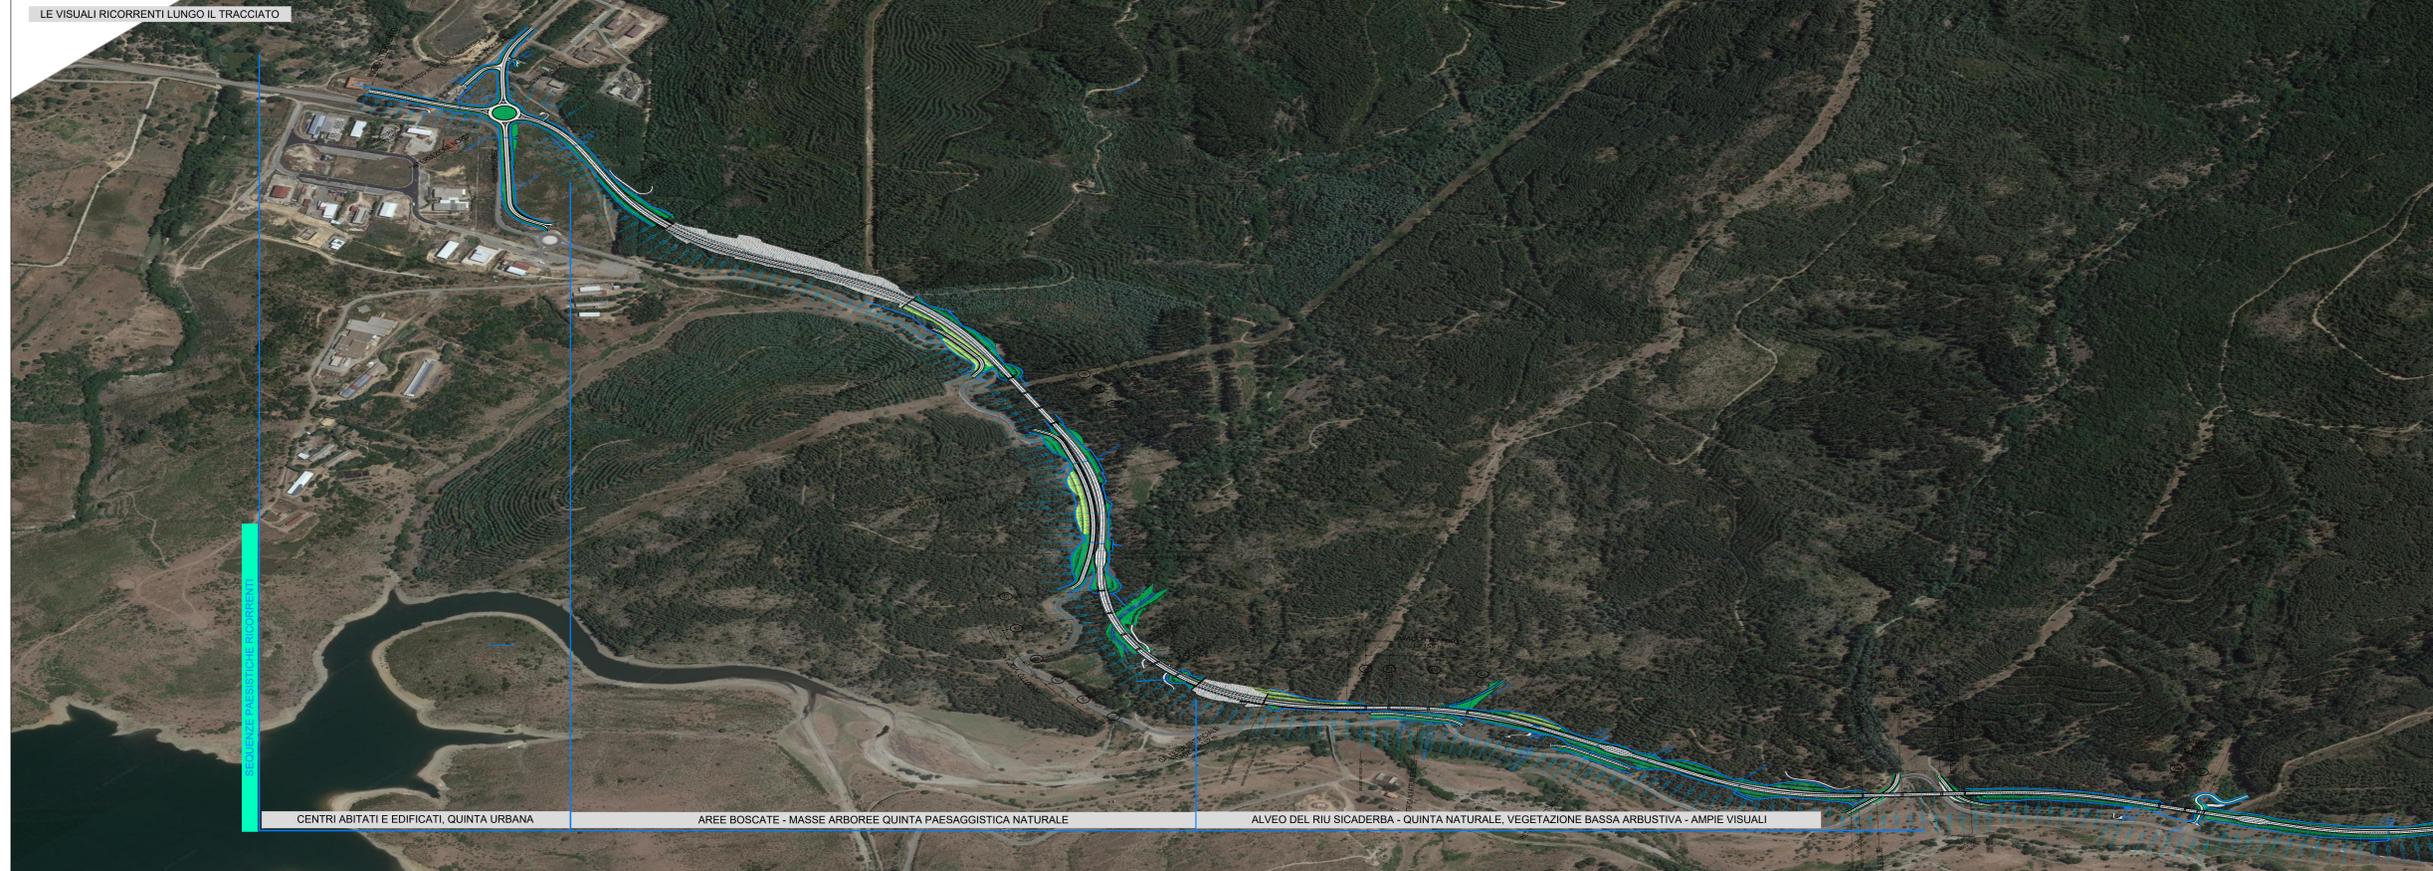

CENTRI ABITATI E EDIFICATI, QUINTA URBANA AREE BOSCADE - MASSE ARBOREE QUINTA PAESAGGISTICA NATURALE ALVEO DEL RIU SICADERBA - QUINTA NATURALE, VEGETAZIONE BASSA ARBUSTIVA - AMPIE VISUALI

ELEMENTI DI STRUTTURA DEL PAESAGGIO



SISTEMA DEI CENTRI ABITATI E AREE EDIFICATE

SISTEMA DEL VERDE - AREE BOSCADE

SISTEMA DEGLI ALVEI E DEGLI ELEMENTI D'ACQUA NATURALI E ARTIFICIALI

LE VISUALI RICORRENTI LUNGO IL TRACCIATO



ALVEO DEL RIU SICADERBA - QUINTA NATURALE, VEGETAZIONE BASSA ARBUSTIVA - AMPIE VISUALI AREE BOSCADE - MASSE ARBOREE E ALBERI SPARSI QUINTA PAESAGGISTICA NATURALE - SCORCI VISUALI

S.S. 389 TRONCO VILLANOVA – LANUSEI – TORTOLI
LOTTO BIVIO VILLAGRANDE - SVINCOLO DI ARZANA
 DAL Km 51+100,00 DELLA S.S. 389 VAR AL Km 177+930,00 DELLA S.S. 389

PROGETTO DEFINITIVO cod. CA22

PROGETTAZIONE: ANAS - DIREZIONE PROGETTAZIONE E REALIZZAZIONE LAVORI

PROGETTISTA E RESPONSABILE INTEGRATORE PRESTAZIONI Ing. M. RASINELLI Ordine Ingegneri Provincia di Perugia n° 4032	IL GRUPPO DI PROGETTAZIONE: Ing. S. BOMANDES Ing. M. PROCCACCI Ing. P. LOSPENNATO Ing. R. CERUGLIONI Ing. S. PELLEGRINI Ing. M. GARATTINI Ing. A. PILLI Geom. M. BRAGLIA Ing. A. MARELLI Ing. A. UZZA
IL RESPONSABILE DEL S.I.A. Arch. E. RASINELLI	PINI PINI SWISS ENGINEERS SA SWISS MANDATARIA
IL GEOLOGO Dott. S. PAZZOLI	PINI PINI SWISS ENGINEERS SRI ITALIA MANDANTE
COORDINATORE PER LA SICUREZZA IN FASE DI PROGETTAZIONE Ing. L. IOVINE	
VISTO: IL RESP. DEL PROCEDIMENTO Ing. F. RUGGIERI	
PROTOCOLLO	DATA:

STUDIO DI IMPATTO AMBIENTALE
 RELAZIONE PAESAGGISTICA
 ELEMENTI DI STRUTTURA DEL PAESAGGIO

CODICE PROGETTO	NOME FILE	T00_IA00_AMB_CT53_A	REVISIONE	
PROGETTO	LV. PROG. N. PROG.	D P C A 2 2 D 2 0 0 2	CODICE ELAB.	T 0 0 1 A 0 0 AMB C T 5 3
D			A	1:10.000
C				
B				
A	PRIMA EMISSIONE	SETTEMBRE 2020	STRANI	LOS PENNATO
REV.	DESCRIZIONE	DATA	REDATTO	VERIFICATO
				APPROVATO