


QUADRO DI UNIONE

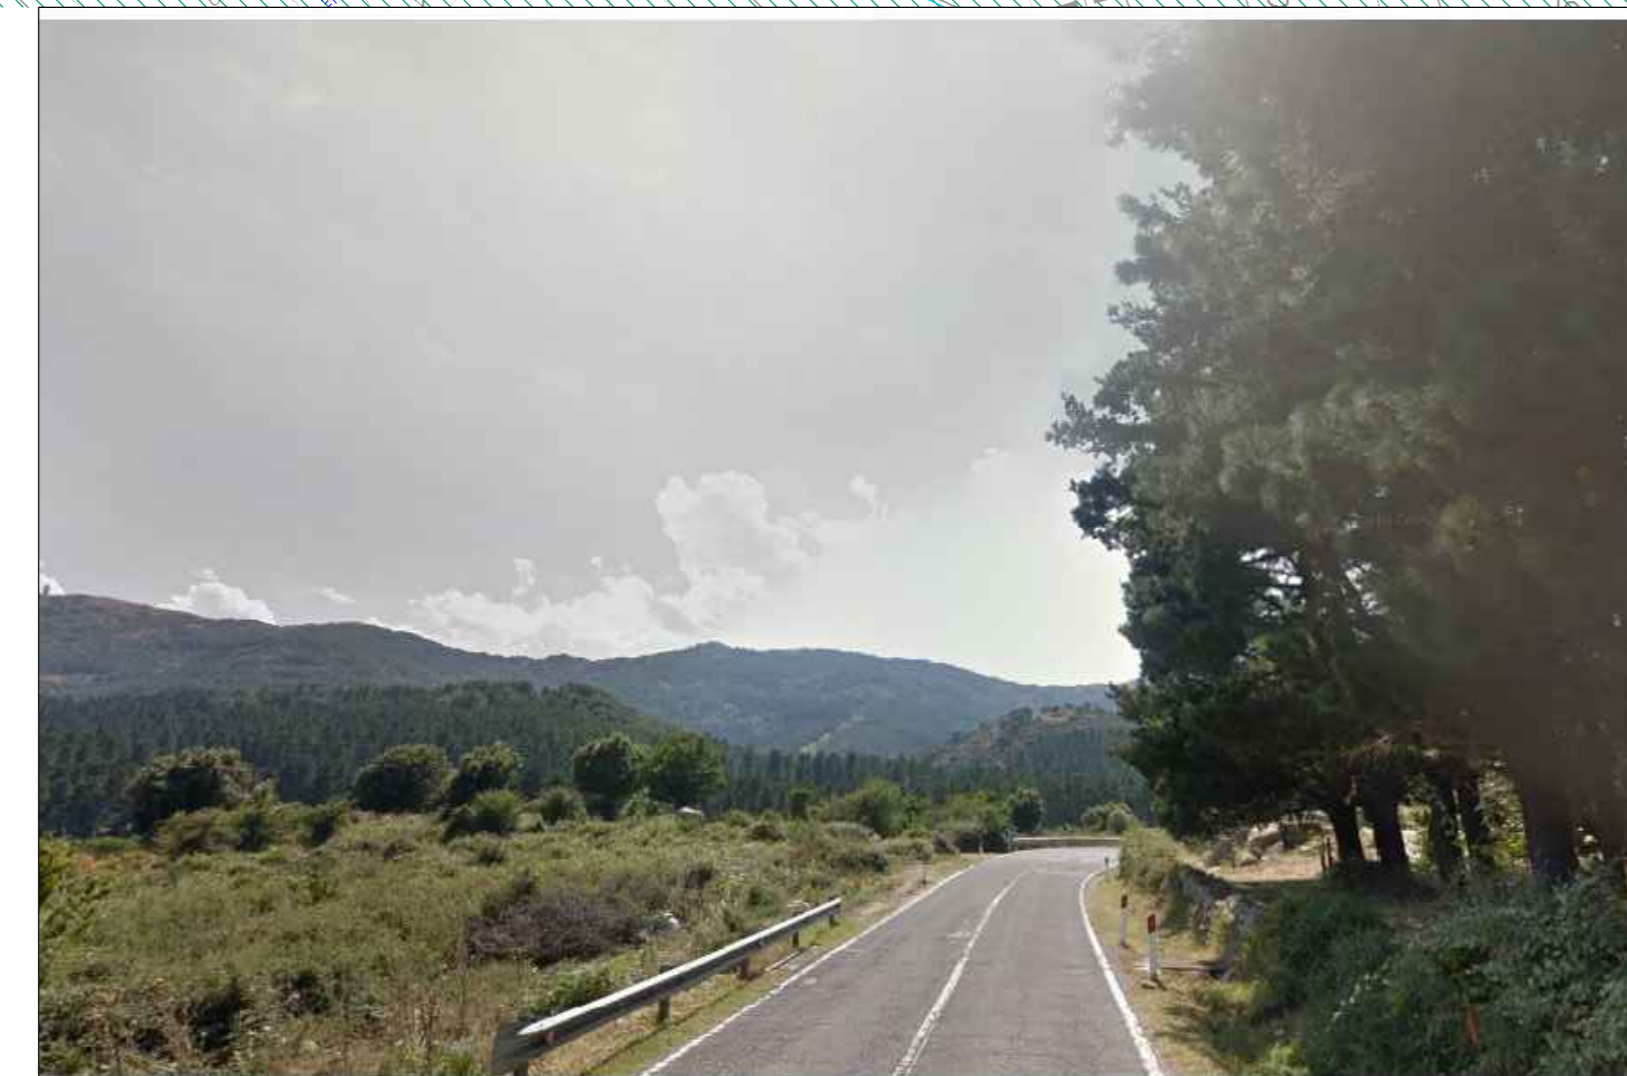

B4 - Stazione Arzana - visuale parzialmente interclusa dalla vegetazione e fabbricati

B5 - Rio Accu - visuale parzialmente interclusa dalla vegetazione

B6 - visuale parzialmente interclusa dalla vegetazione



foto 4 - visuale occlusa dalla vegetazione verso monte e verso la ferrovia

foto 5 - visuale libera

**LEGENDA**

**INTERVENTI DI PROGETTO**

- TRATTO IN GALLERIA
- TRATTO IN VIADOTTO
- ADEGUAMENTO E RICUCITURA VIABILITA' LOCALE
- ALTRI TRATTI IN PROGETTO E ROTATORIE

**BACINI DI VISUALE**

- BACINO VISUALE LIMITE 250 M
- CONFINI DI CONTESTO 500 M

**QUINTE DELLA MATRICE ANTROPICA E NATURALE**

- AREE EDIFICATE - TESSUTI EDILIZI
- AREE AGRICOLE, VERDI E ARBUSTIVE E FONDOVALLE
- AREA BOSCATI E MASSE ARBOREE
- MANUFATTI DI NOTEVOLE INTERESSE STORICO
- CORPI IDRICI

**DIRETTRICI E LUOGHI DI FRUIZIONE VISIVA POTENZIALE**

- DIRETTRICE DI MAGGIORE FRUIZIONE
- DIRETTRICE A FRUIZIONE LOCALE
- DIRETTRICE FERROVIARIA STAGIONALE

**TIPOLOGIE DI VISUALI DINAMICHE**

- LIBERA
- PARZIALE
- OCCLUSA

**PUNTI DI VISTA STATICI DA E VERSO L'INTERVENTO**

- PUNTO DI VISTA PER INDIVIDUAZIONE BACINO VISUALE
- PUNTO DI VISTA CON VISUALE LIBERA
- PUNTO DI VISTA CON VISUALE PARZIALE
- PUNTO DI VISTA CON VISUALE OCCLUSA

**anas** GRUPPO FS ITALIANI

**ANAS S.p.A.**  
Direzione Progettazione e Realizzazione Lavori

**S.S. 389 TRONCO VILLANOVA – LANUSEI – TORTOLI**  
**LOTTO BIVIO VILLAGRANDE - SVINCOLO DI ARZANA**  
DAL Km 51+100,00 DELLA S.S. 389 VAR AL Km 177+930,00 DELLA S.S. 389

PROGETTO DEFINITIVO COD. CA22

PROGETTAZIONE: ANAS - DIREZIONE PROGETTAZIONE E REALIZZAZIONE LAVORI

PROGETTISTA E RESPONSABILE INTEGRATORE PRESTAZIONI  
SPECIALISTICHE  
Ing. M. RASINELLI  
Dir. Ing. Prato di Parigi n° 4032

GRUPPO DI PROGETTAZIONE:  
Ing. D. BONACCHI Ing. M. PROCACCI  
Ing. P. LOSPENATO Ing. R. CERUJIGLI  
Ing. S. PELLEGRINI Ing. M. GARATTINI  
Ing. A. MARZELLI Geom. M. BINAZZIA  
Ing. M. LUSA  
Ing. M. LUSA

IL RESPONSABILE DEL S.I.A.  
Arch. E. RASINELLI

IL GEOLOGO  
Dott. S. PIACAZZI

COORDINATORE PER LA SICUREZZA IN FASE DI PROGETTAZIONE  
Ing. L. IORNE

VISTO: IL RESP. DEL PROCEDIMENTO  
Ing. F. RUGGERI

PROTOCOLLO DATA:

IL GRUPPO DI PROGETTAZIONE:  
**rpa** **swiss** **italia**  
MANDATARIA  
**PINI SWISS ENGINEERS SA**  
SWISS  
MANDANTE  
**PINI SWISS ENGINEERS Srl**  
ITALIA  
MANDANTE

**STUDIO DI IMPATTO AMBIENTALE**  
**RELAZIONE PAESAGGISTICA**  
**CARTA DELLA PERCEZIONE VISIVA E DELL'INTERVISIBILITA' - Tav. 2 di 2**

CODICE PROGETTO	NOVE FILE	T00_JA00_AMB_CT55_A	REVISIONE	
PROGETTO	UV. PROG. N. PROG.	DPCA22	D 2002	
	CODICE ELAB.	T00JA00AMBCT55	A	15.000
D				
C				
B				
A	PRIMA EMISSIONE	SETTEMBRE 2020	STRANI	LOSPENATO RASINELLI
REV.	DESCRIZIONE	DATA	REDATTO	VERIFICATO APPROVATO