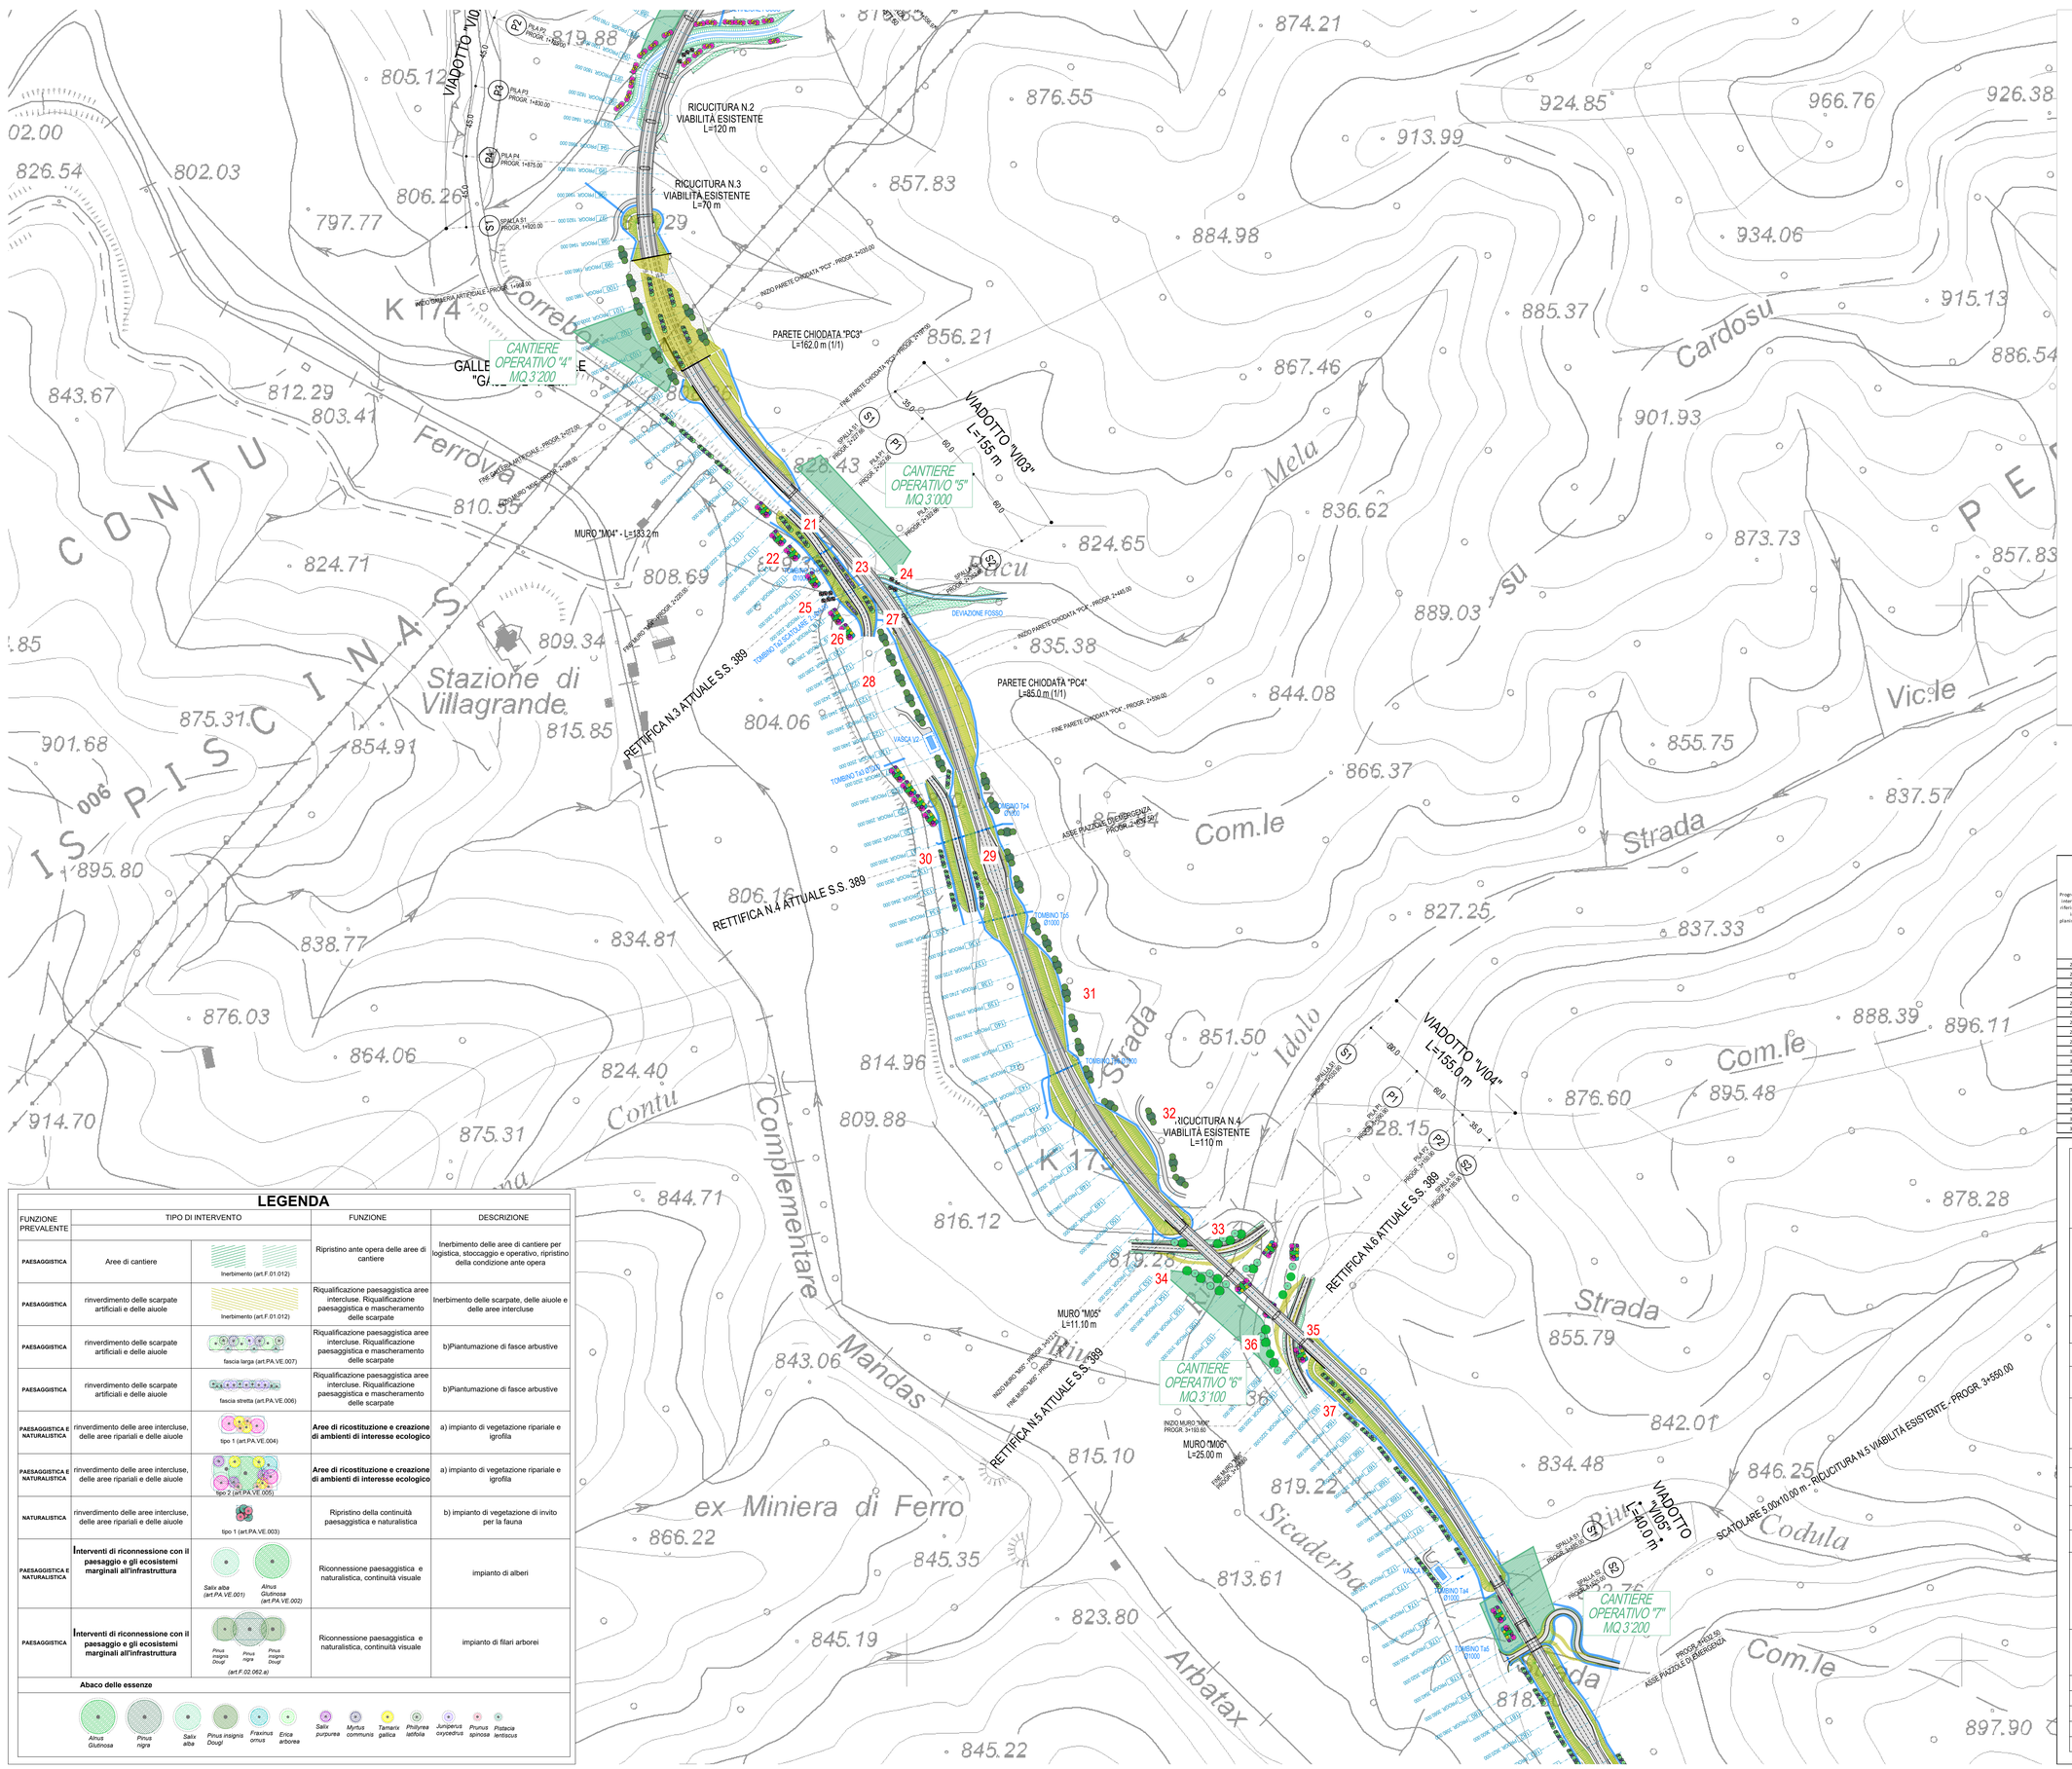

QUADRO DI UNIONE

		Tipologia di intervento - essenze										
		Interventi di ricomposizione con il paesaggio e gli ecosistemi marginali all'infrastruttura e attenuazione impatto visivo				Aree di ricostituzione e creazione di ambienti di interesse ecologico				Sistemazione a verde delle scarpate		
		art. PA.VE.001	art. PA.VE.002	art. F.02.062.a		art. PA.VE.003	art. PA.VE.004	art. PA.VE.005	art. PA.VE.006	art. PA.VE.007	art. F.01.012	
		Salix Alba (n.)	Alnus Glutinosa (n.)	Pinus Insignis (n.)	Pinus nigra (n.)	b) impianto di vegetazione ripariale e igrofila - tipo 1 (n. blocchi) per la fauna (n. blocchi)	a) impianto di vegetazione ripariale e igrofila - tipo 2 (n. blocchi)	a) impianto di vegetazione ripariale e igrofila - tipo 2 (n. blocchi)	fascia arbustiva stretta (n. fasce)	fascia arbustiva larga (n. fasce)	inerbimento a spaglio con fiorume locale (Mq)	
Progressivo intervent. riferimento in planimetria	descrizione tratto interesse	computati in n. piante	computati in n. piante, graficamente piantumati in gruppi di 3 costituiti da Pinus Nigra (1), Pinus Insignis (2).			impianto computato in blocchi da 15mq. costituito da pistacia lentiscus (5), prunus spinosa (5)	impianto computato in blocchi da 40 mq. costituito da oleandro (2), tamarix gallica (2), prunus spinosa (2)	impianto computato in blocchi da 100 mq. piantumati con: Salix (1), Alnus glutinosa (1), Fraxinus (2), Oleandro (2), Tamarix gallica (3), Prunus spinosa (3)	fascia 15m x 1,5 m costituita da pistacia lentiscus (5), lumpenus mecetbrus (7)	fascia 15m x 3,5m, costituita da Erica arborea (3), Phillyrea latifolia (2), Pistacia lentiscus (3), Melius comunis (2), Juniperus oxycedrus (1).		
21	da picchetto 112 a 120										1 339,00	
22								4				
23									2			
24	deviazione fosso					4						
25	deviazione fosso					6						
26								2				
27									1			
28	da picchetto 120 a 128			12	6				1		2 044,00	
29	da picchetto 128 a 135			10	5				4		2 466,00	
30	rettifica n.4							5				
31	da picchetto 135 a 142			12	6						3 254,00	
32	da picchetto 142 a 152			10	5						2 679,00	
Tratto dalla Progres. 2+000 alla Prog. 3+000		0	0	90		10	0	32	8	9	15 264,00	
33	rettifica n.5 SX	3	4								315	
34	rettifica n.5 DX	6	5					2				
35	rettifica n.6 SX							1			450	
36	rettifica n.6 DX	4	6					2				
37	da picchetto 161 a 175									12	2 283,00	

LEGENDA

FUNZIONE PREVALENTE	TIPO DI INTERVENTO		FUNZIONE	DESCRIZIONE
PAESAGGISTICA	Aree di cantiere	Inerbimento (art.F.01.012)	Ripristino ante opera delle aree di cantiere	Inerbimento delle aree di cantiere per logistica, stoccaggio e operativo, ripristino della condizione ante opera
PAESAGGISTICA	rinverdimento delle scarpate artificiali e delle aiuole	Inerbimento (art.F.01.012)	Riqualificazione paesaggistica aree intercluse. Riqualificazione paesaggistica e mascheramento delle scarpate	Inerbimento delle scarpate, delle aiuole e delle aree intercluse
PAESAGGISTICA	rinverdimento delle scarpate artificiali e delle aiuole	fascia larga (art.PA.VE.007)	Riqualificazione paesaggistica aree intercluse. Riqualificazione paesaggistica e mascheramento delle scarpate	b)Piantumazione di fasce arbustive
PAESAGGISTICA	rinverdimento delle scarpate artificiali e delle aiuole	fascia stretta (art.PA.VE.006)	Riqualificazione paesaggistica aree intercluse. Riqualificazione paesaggistica e mascheramento delle scarpate	b)Piantumazione di fasce arbustive
PAESAGGISTICA E NATURALISTICA	rinverdimento delle aree intercluse, delle aree ripariali e delle aiuole	tipo 1 (art.PA.VE.004)	**Aree di ricostituzione e creazione di ambienti di interesse ecologico**	a) impianto di vegetazione ripariale e igrofila
PAESAGGISTICA E NATURALISTICA	rinverdimento delle aree intercluse, delle aree ripariali e delle aiuole	tipo 2 (art.PA.VE.005)	**Aree di ricostituzione e creazione di ambienti di interesse ecologico**	a) impianto di vegetazione ripariale e igrofila
NATURALISTICA	rinverdimento delle aree intercluse, delle aree ripariali e delle aiuole	tipo 1 (art.PA.VE.003)	Ripristino della continuità paesaggistica e naturalistica	b) impianto di vegetazione di invito per la fauna
PAESAGGISTICA E NATURALISTICA	**Interventi di riconnessione con il paesaggio e gli ecosistemi marginali all'infrastruttura**	*Salix alba (art.PA.VE.001)* *Alnus Glutinosa (art.PA.VE.002)*	Riconnessione paesaggistica e naturalistica, continuità visuale	impianto di alberi
PAESAGGISTICA	**Interventi di riconnessione con il paesaggio e gli ecosistemi marginali all'infrastruttura**	*Pinus insignis Dougl* *Pinus nigra* *Pinus insignis Dougl* (art.F.02.062.a)	Riconnessione paesaggistica e naturalistica, continuità visuale	impianto di filari arborei

Abaco delle essenze

Alnus Glutinosa · *Pinus nigra* · *Salix alba* · *Pinus insignis Dougl* · *Fraxinus ornus* · *Erica arborea* · *Salix purpurea* · *Myrtus communis* · *Tamarix gallica* · *Phillyrea latifolia* · *Juniperus oxycedrus* · *Prunus spinosa* · *Pistacia lentiscus*

anas GRUPPO FS ITALIANE

ANAS S.p.A.
Direzione Progettazione e Realizzazione Lavori

S.S. 389 TRONCO VILLANOVA – LANUSEI - TORTOLÌ
LOTTO BIVIO VILLAGRANDE - SVINCOLO DI ARZANA
DAL Km 51+100,00 DELLA S.S. 389 VAR AL Km 177+930,00 DELLA S.S. 389

PROGETTO DEFINITIVO — COD. CA22

PROGETTAZIONE: ANAS - DIREZIONE PROGETTAZIONE E REALIZZAZIONE LAVORI

PROGETTISTA E RESPONSABILE INTEGRATORE PRESTAZIONI SPECIALISTICHE
Ing. M. RASIMELLI
Ordine Ingegneri Provincia di Perugia n° 4632

GRUPPO DI PROGETTAZIONE
Ing. D. BONADIES — Ing. M. PROCACCI
Ing. P. LOSPENNATO — Ing. R. CERQUIGLINI
Ing. S. PELLEGRINI — Ing. M. CARAFFINI
Ing. A. POLLI — Geom. M. BINAGLIA
Ing. M. RASIMELLI
Ing. A. LUCIA

IL RESPONSABILE DEL S.I.A.
Arch. E. RASIMELLI

IL GEOLOGO
Dott. S. PANZOLI

COORDINATORE PER LA SICUREZZA IN FASE DI PROGETTAZIONE
Ing. L. IOVINE

VISTO IL RESP. DEL PROCEDIMENTO
Ing. F. RUGGIERI

PROTOCOLLO — DATA:

IL GRUPPO DI PROGETTAZIONE:
MANDATARIA
MANDANTE: PINI SWISS ENGINEERS SA
MANDANTE: PINI SWISS ENGINEERS Srl

STUDIO DI IMPATTO AMBIENTALE

RELAZIONE PAESAGGISTICA

PLANIMETRIA DEGLI INTERVENTI DI INSERIMENTO PAESAGGISTICO E MITIGAZIONI TAV. 3 DI 5

CODICE PROGETTO				NOME FILE		REVISIONE	
PROGETTO	LIV. PROG.	N. PROG.		T00_EG00_AMB_CT58_A			
DPCA22	D	2002		CODICE ELAB.	T00EG00AMBCT58	A	1:2.000

REV.	DESCRIZIONE	DATA	REDATTO	VERIFICATO	APPROVATO
D					
C					
B					
A	**PRIMA EMISSIONE**	SETTEMBRE 2020	**STRANI**	**LOSPENNATO**	RASIMELLI