




IMPIANTO VEGETAZIONE RIPARIALE E IGROFILA
Salix (1), Alnus glutinosa (1), Fraxinus (1), Oleandro (2), Tamarix gallica (3), Prunus spinosa (3).

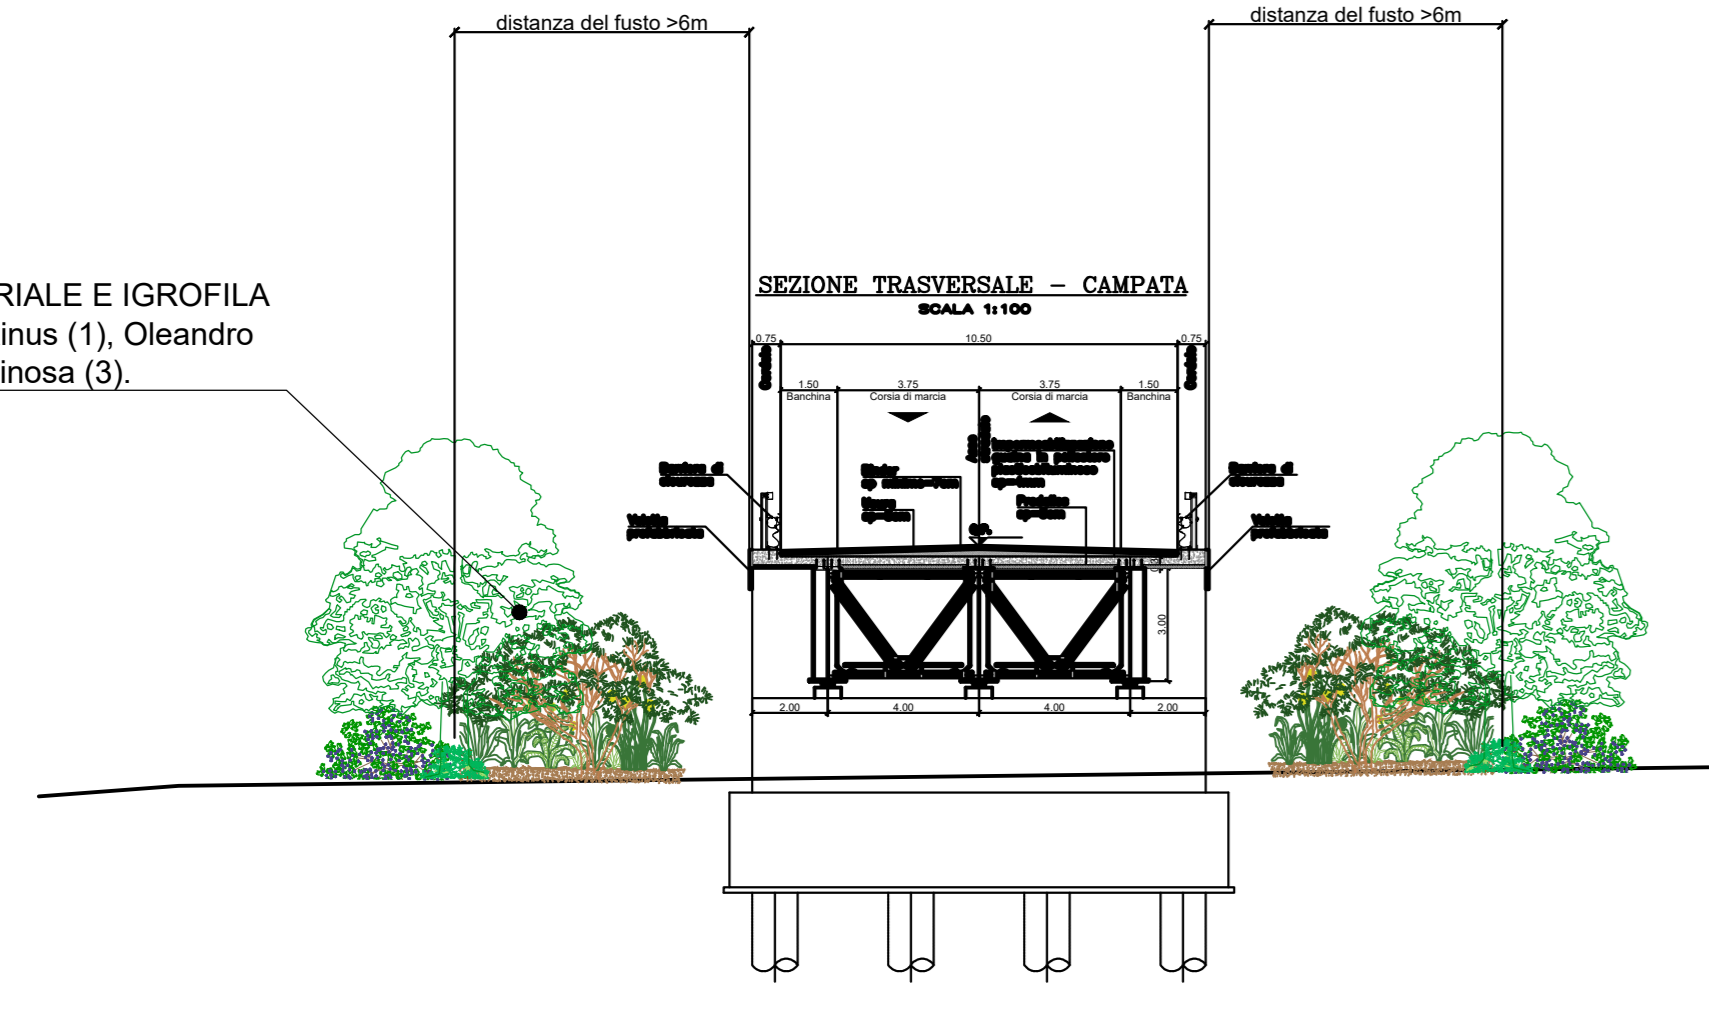

IMPIANTO VEGETAZIONE RIPARIALE E IGROFILA
Salix (1), Alnus glutinosa (1), Fraxinus (1), Oleandro (2), Tamarix gallica (3), Prunus spinosa (3).

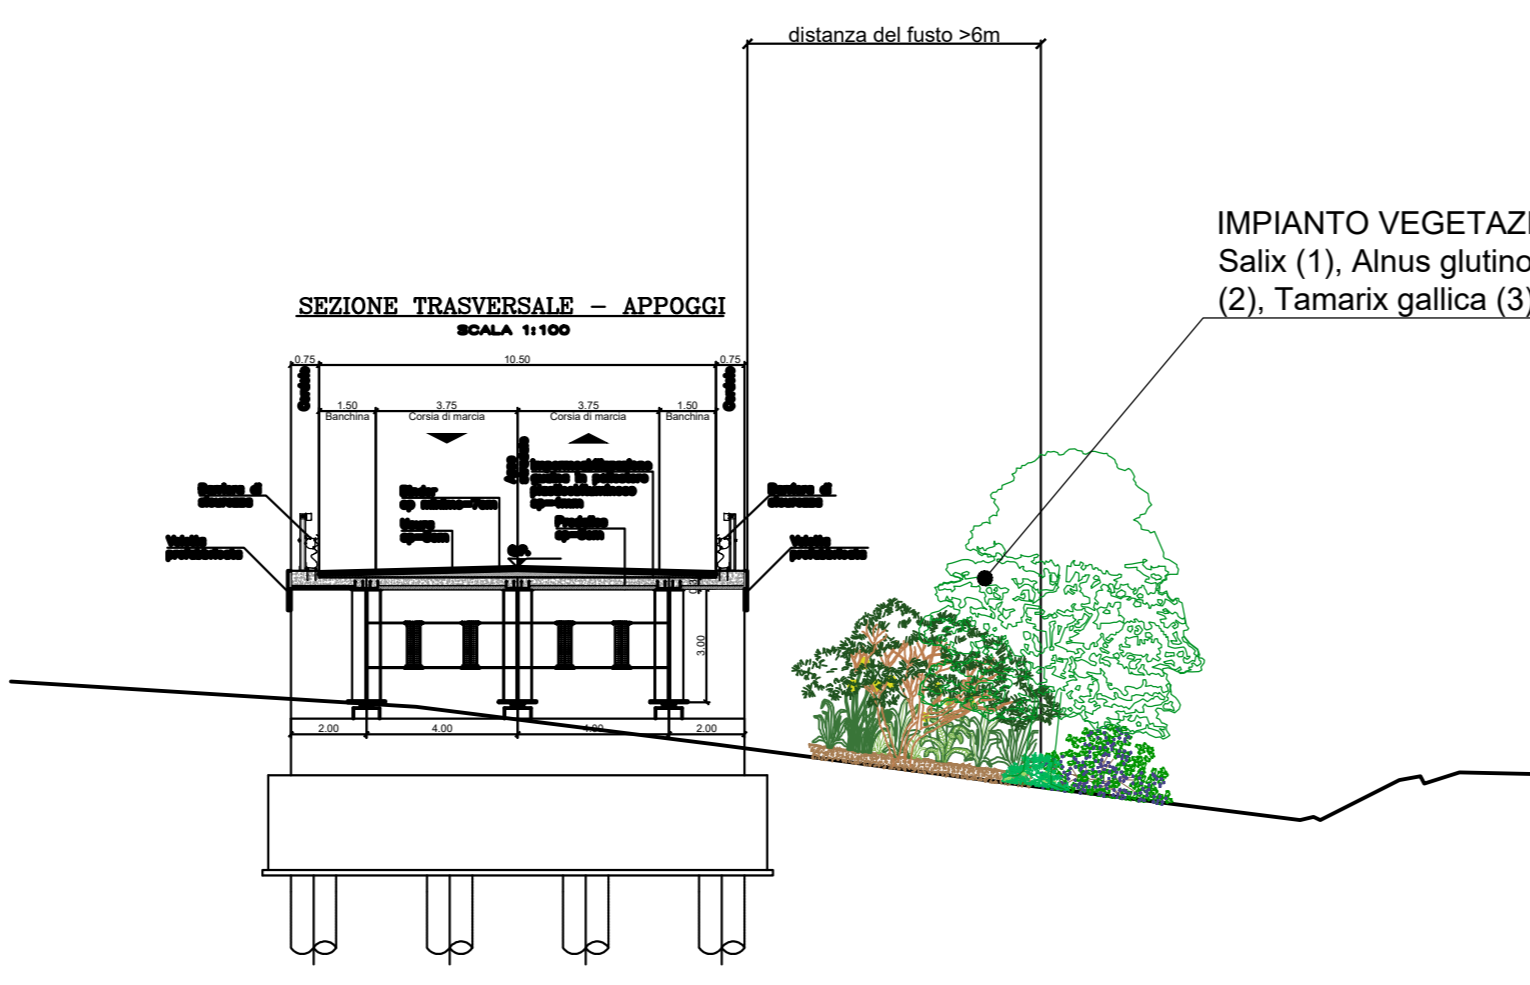



LEGENDA	
Sistemazione a verde delle scarpate	
b) Plantumazione di fasce arbustive fascia larga (art.PA.VE.007) fascia stretta (art.PA.VE.006)	b) Plantumazione di fasce arbustive Inerbimento (art.F.01.012)
Aree di ricostruzione e creazione di ambienti di interesse ecologico	
a) Impianto di vegetazione ripariale e igrofila tipo 1 (art.PA.VE.004) tipo 2 (art.PA.VE.005)	b) Impianto di vegetazione di invito per la fauna tipo 1 (art.PA.VE.003)
Interventi di riconnessione con il paesaggio e gli ecosistemi marginali all'infrastruttura	
Impianto di alberi Salix alba (art.PA.VE.001) Alnus Glutinosa (art.PA.VE.002)	Impianto di filari arboree Pinus nigra Dougl. Pinus nigra Dougl. Pinus nigra Dougl. (art.F.02.062.a)
Abaco delle essenze	

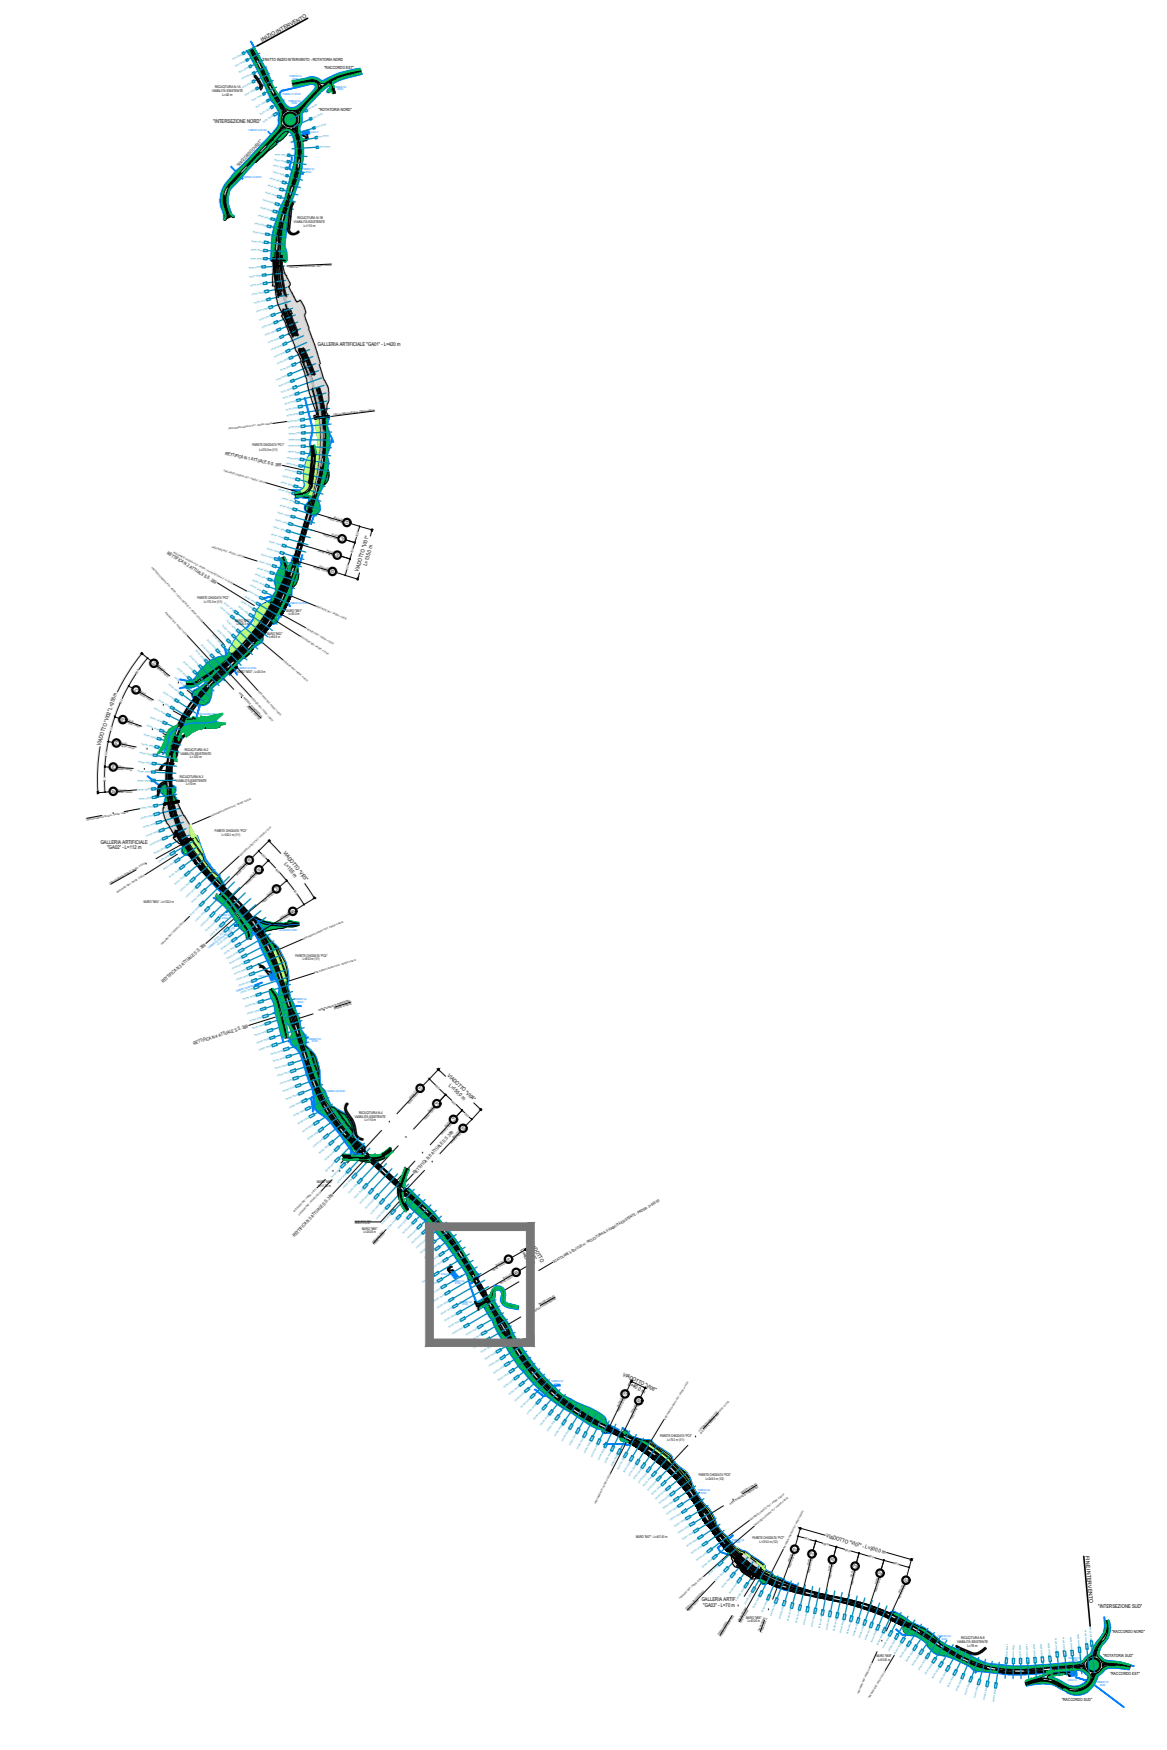

QUADRO DI UNIONE

INERBIMENTO
Fiorume locale

IMPIANTO VEGETAZIONE RIPARIALE E IGROFILA
Salix (1), Alnus glutinosa (1), Fraxinus (1), Oleandro (2), Tamarix gallica (3), Prunus spinosa (3).

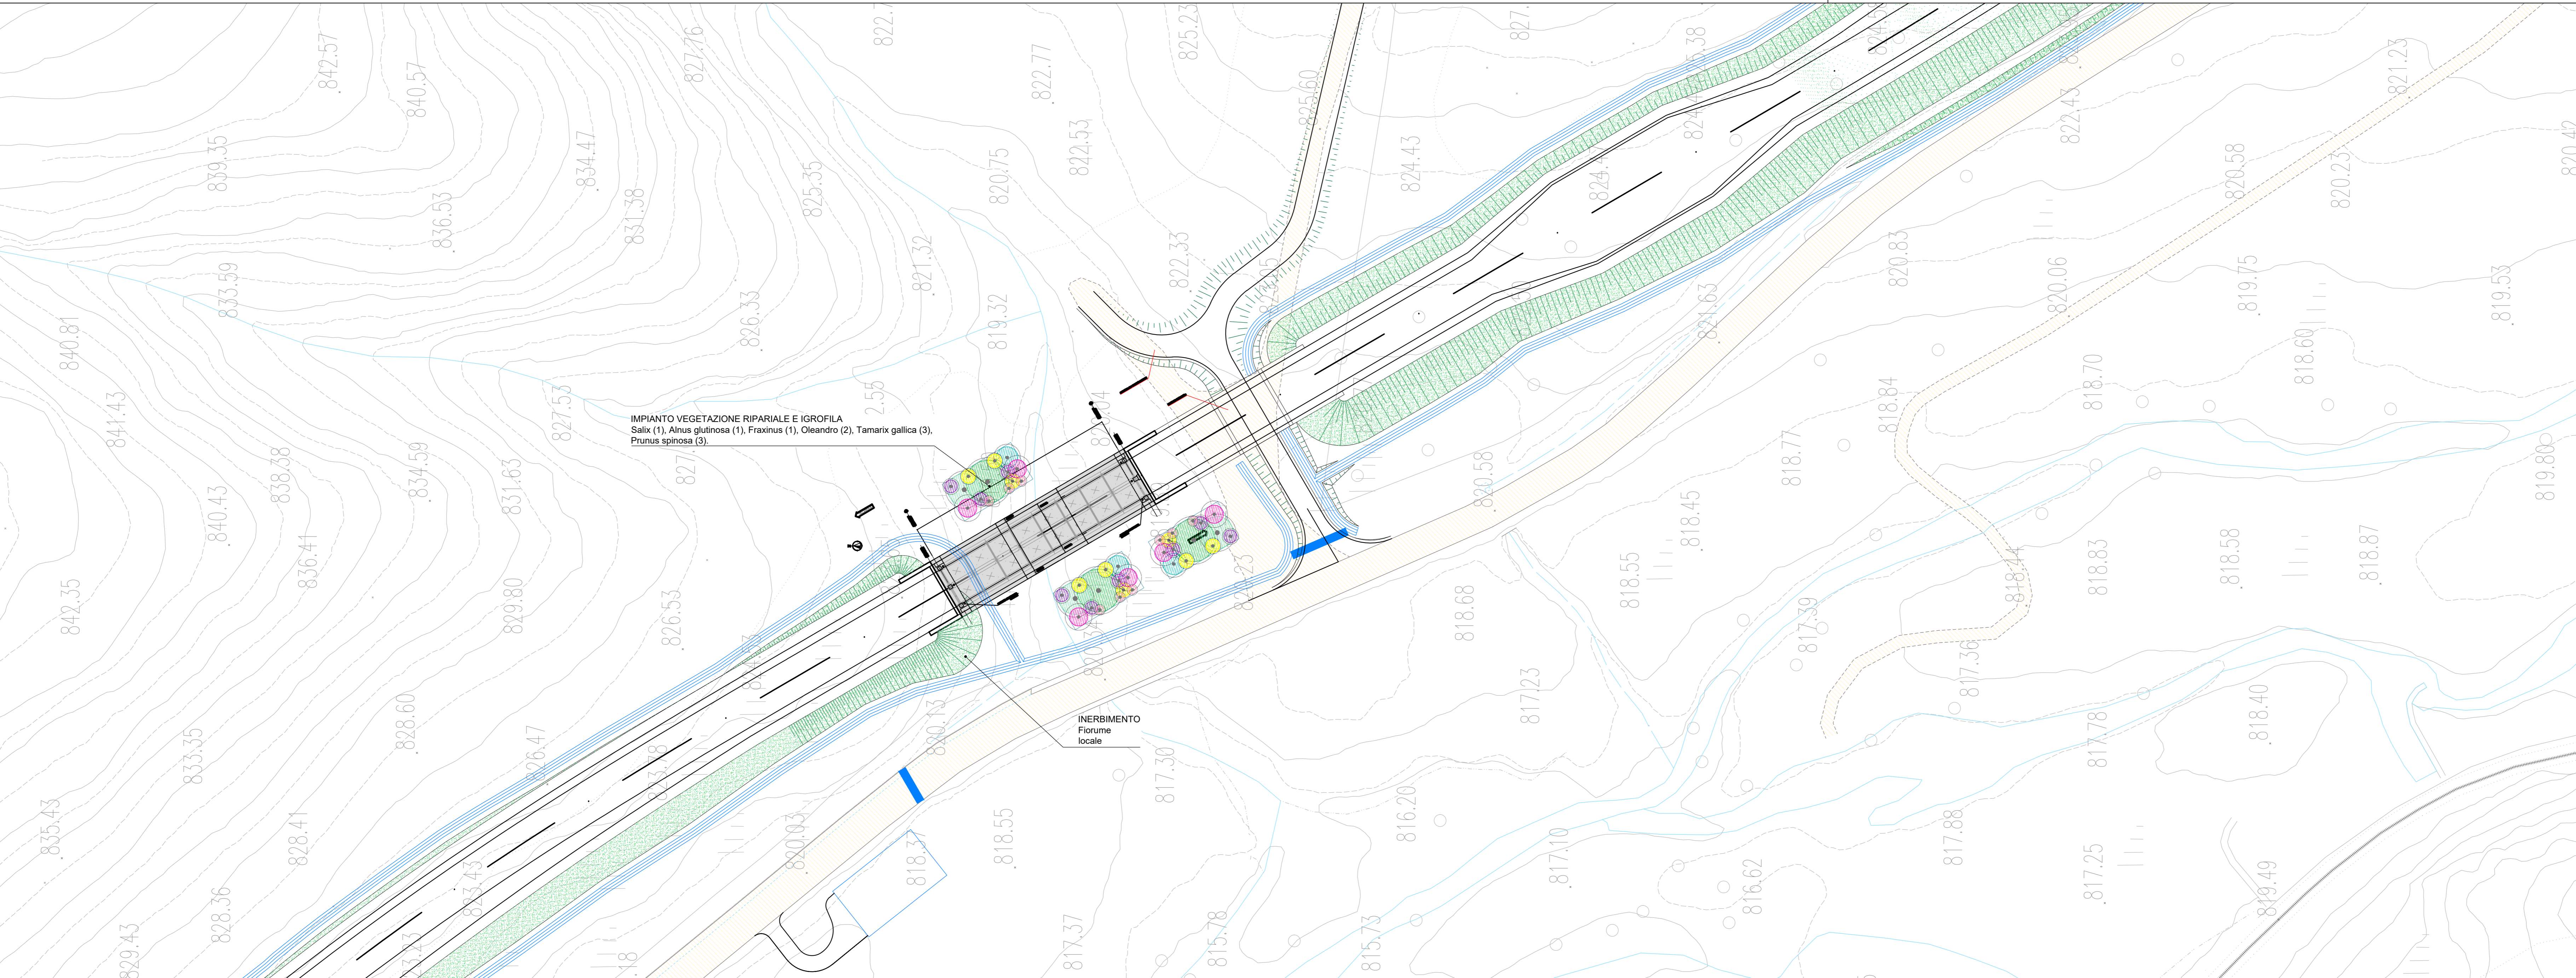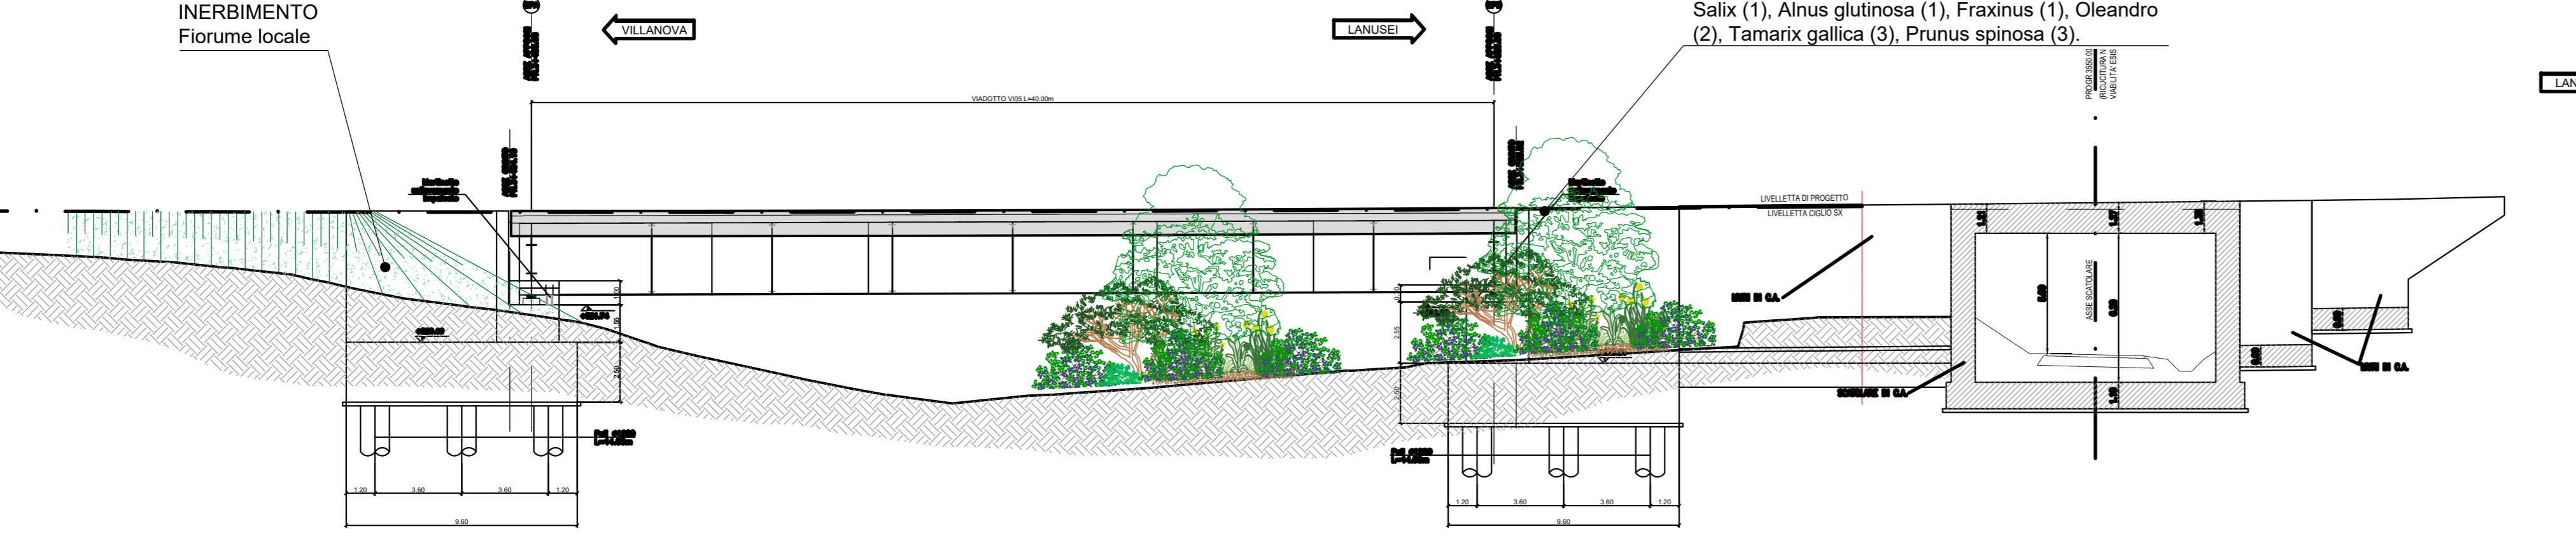

anas GRUPPO FS ITALIANI

ANAS S.p.A.
Direzione Progettazione e Realizzazione Lavori

S.S. 389 TRONCO VILLANOVA – LANUSEI – TORTOLI
LOTTO BIVIO VILLAGRANDE - SVINCOLO DI ARZANA
DAL Km 51+100,00 DELLA S.S. 389 VAR AL Km 177+930,00 DELLA S.S. 389

PROGETTO DEFINITIVO cod. CA22

PROGETTAZIONE: ANAS - DIREZIONE PROGETTAZIONE E REALIZZAZIONE LAVORI

PROGETTISTA E RESPONSABILE INTEGRATORE PRESTAZIONI
Ing. M. RASINELLI
SPECIALISTICHE
Ondra Ingemar Progetti di Perugia s.r.l.

IL GRUPPO DI PROGETTAZIONE:
Ing. D. BONDARIS Ing. M. PROCCACCI
Ing. P. LOSPENNATO Ing. R. CERUGLIONI
Ing. S. FELLEGRINI Ing. M. GARATTINI
Ing. A. FOLLI Geom. M. BINAGLIA
Ing. M. MASELLI
Ing. F. LUCA

IL RESPONSABILE DEL S.I.A.
Arch. E. RASINELLI

IL GEOLOGO
Geol. S. PIAZZOLI

COORDINATORE PER LA SICUREZZA IN FASE DI PROGETTAZIONE
Ing. L. IOVINE

VISTO: IL RESP. DEL PROCEDIMENTO
Ing. F. RUGGERI

PROTOCOLLO DATA:

STUDIO DI IMPATTO AMBIENTALE
RELAZIONE PAESAGGISTICA
PLANIMETRIA OPERE A VERDE (SEZIONE E DETTAGLI) - VIADOTTO V105

CODICE PROGETTO	NOME FILE	TOO_IA00_AMB_D107_A	REVISIONE	
PROGETTO	LIV. PROG.	N. PROG.	CODICE ELAB.	1:500
D/PCA/2/2	D	2002	T0101A101AMB D107	A
D				
C				
B				
A	PRIMA EMISSIONE	SETTEMBRE 2020	STRANI	LOSPENNATO
REV.	DESCRIZIONE	DATA	REDATTO	VERIFICATO
				APPROVATO

ING. M. RASINELLI
PINI SWISS ENGINEERS SA
MANDANTE

ING. M. RASINELLI
PINI SWISS ENGINEERS Srl
MANDANTE