




PROFILO GALLERIA ARTIFICIALE GA01 ASSE STRADA scala 1:500

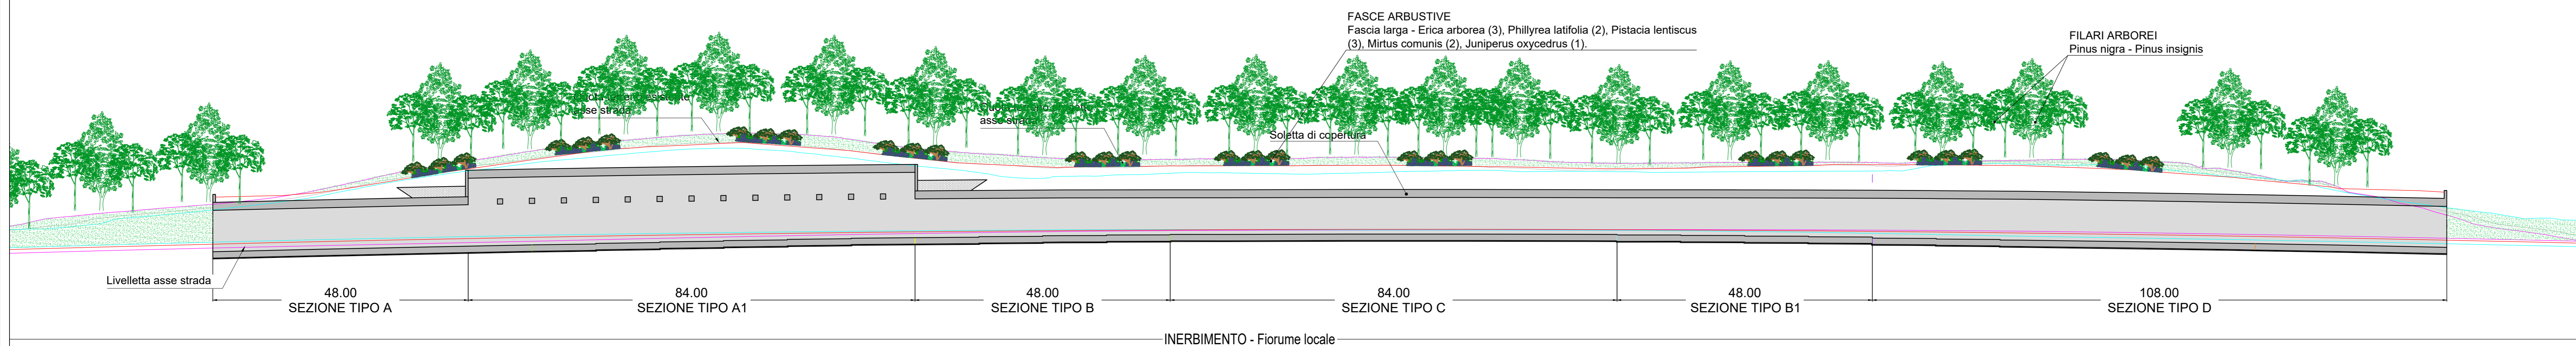

SEZIONE TIPO A1 scala 1:250

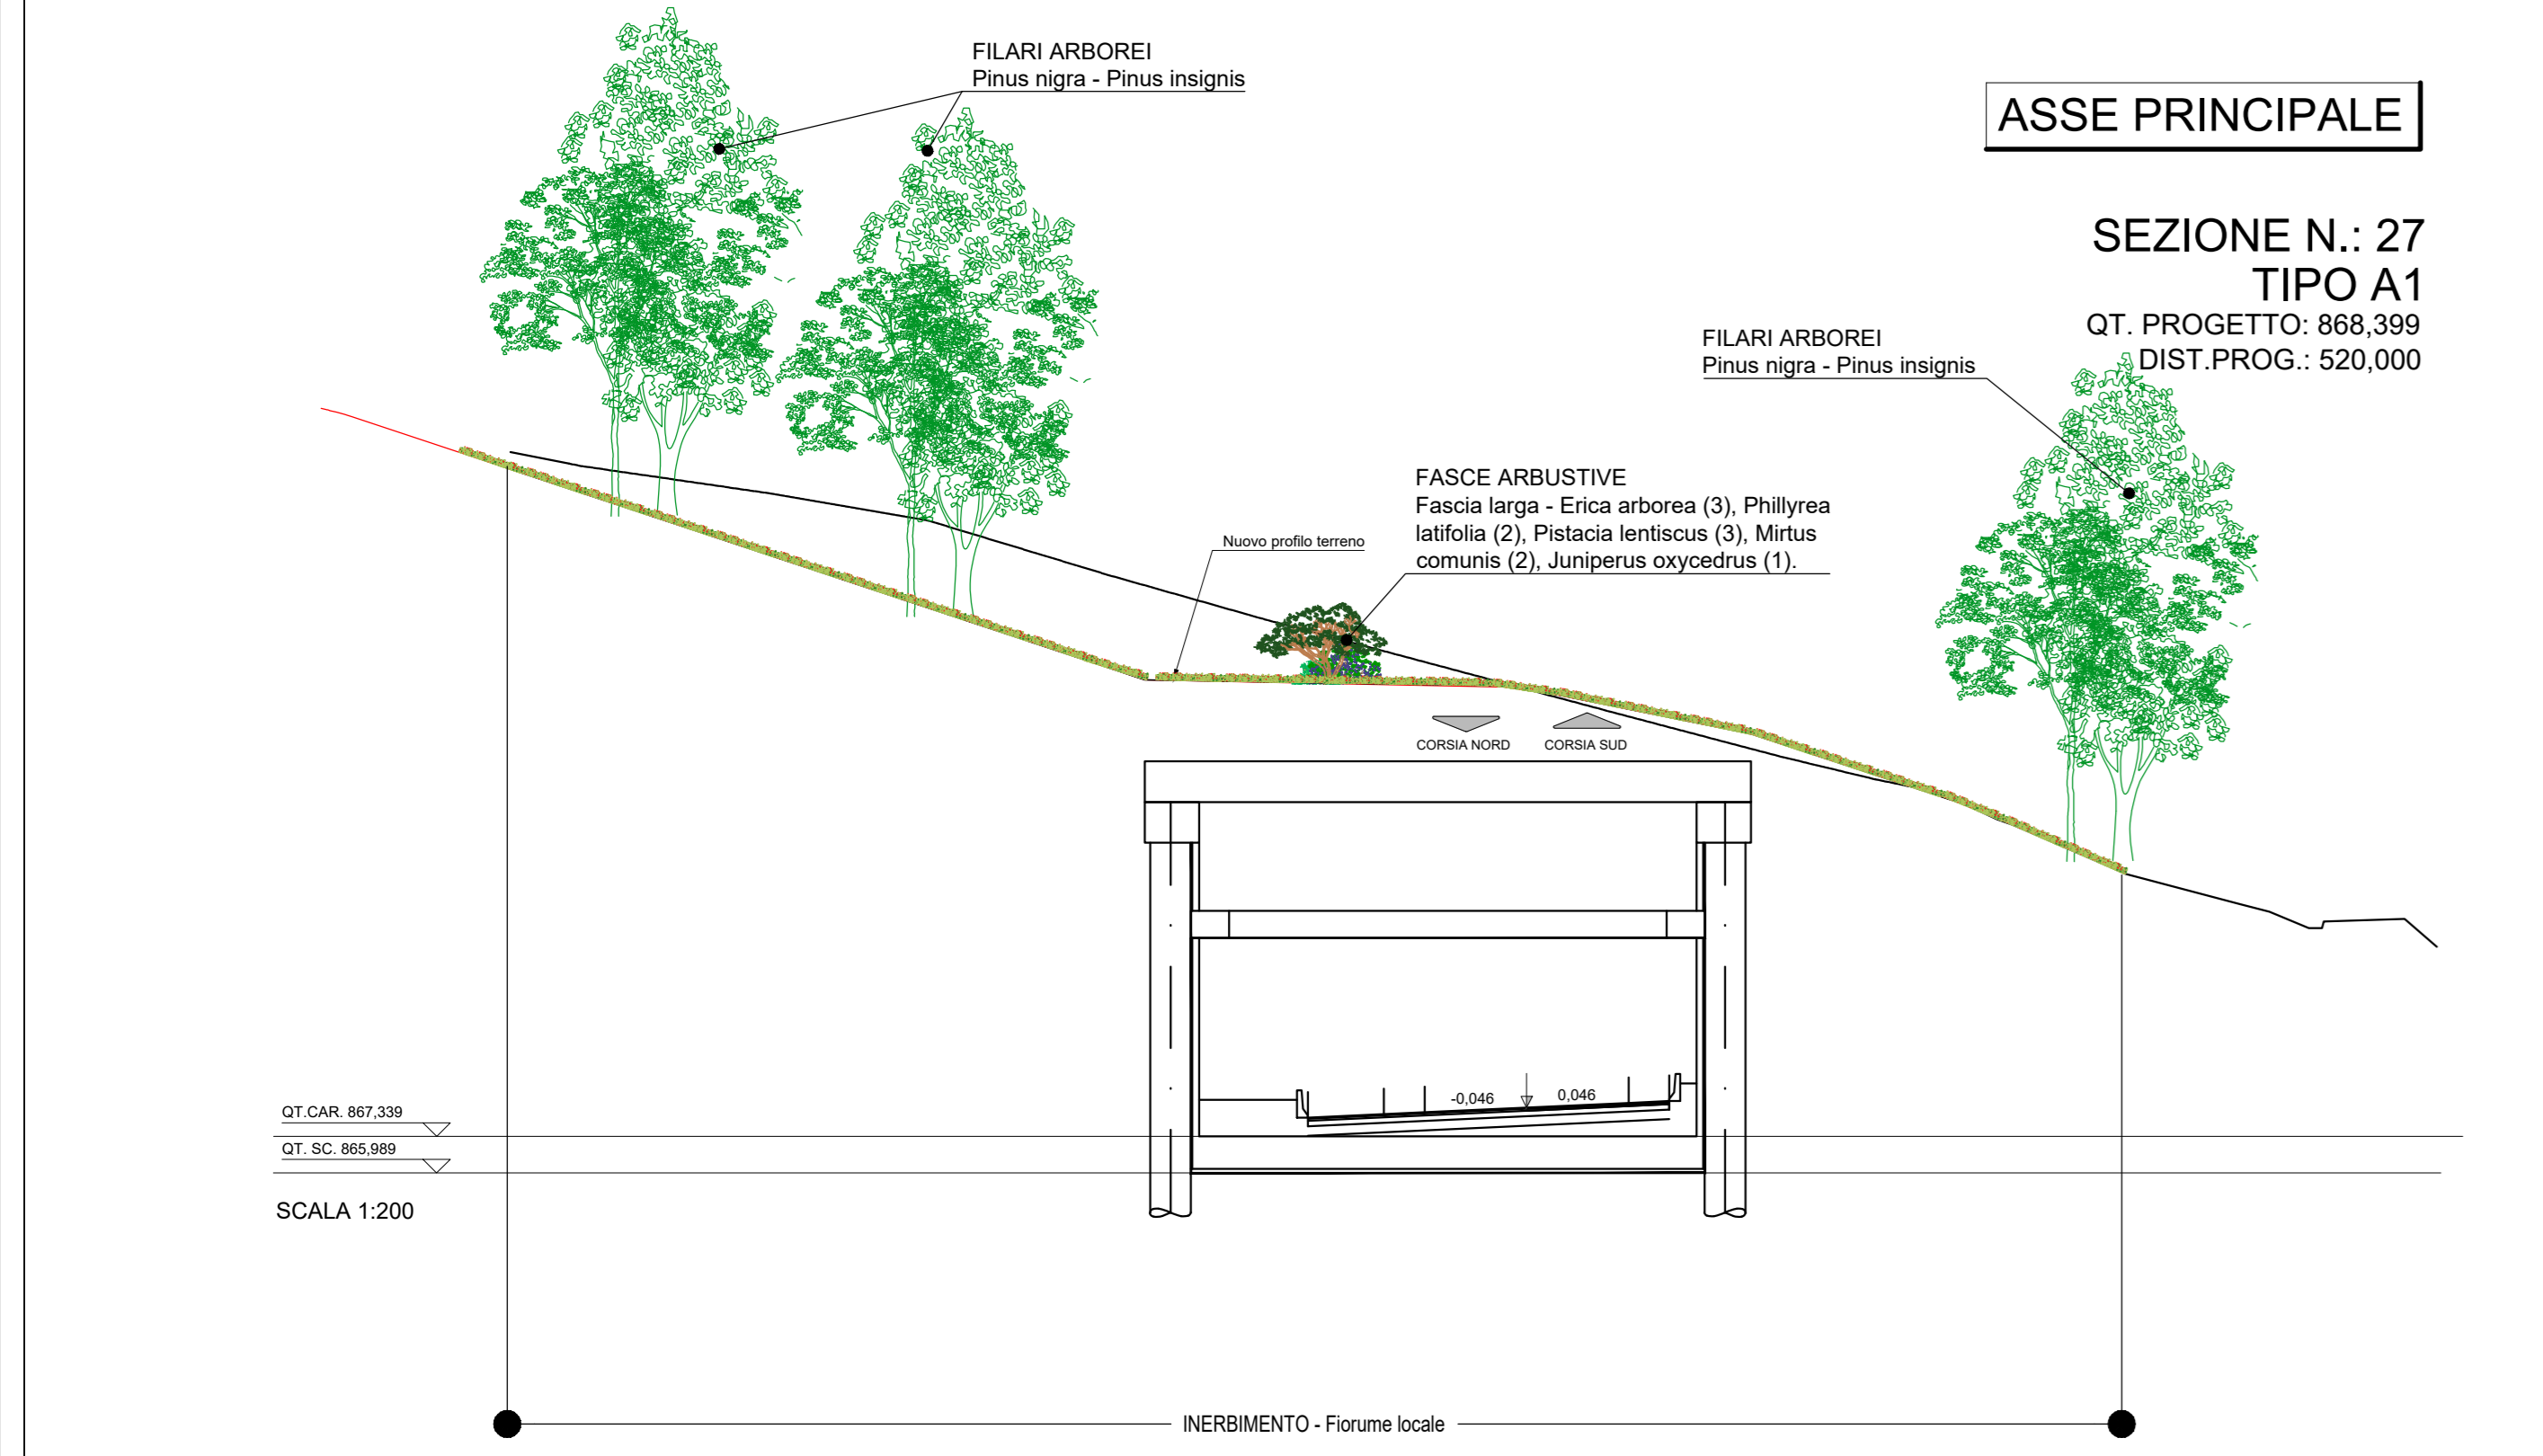

SEZIONE TIPO D1 scala 1:250

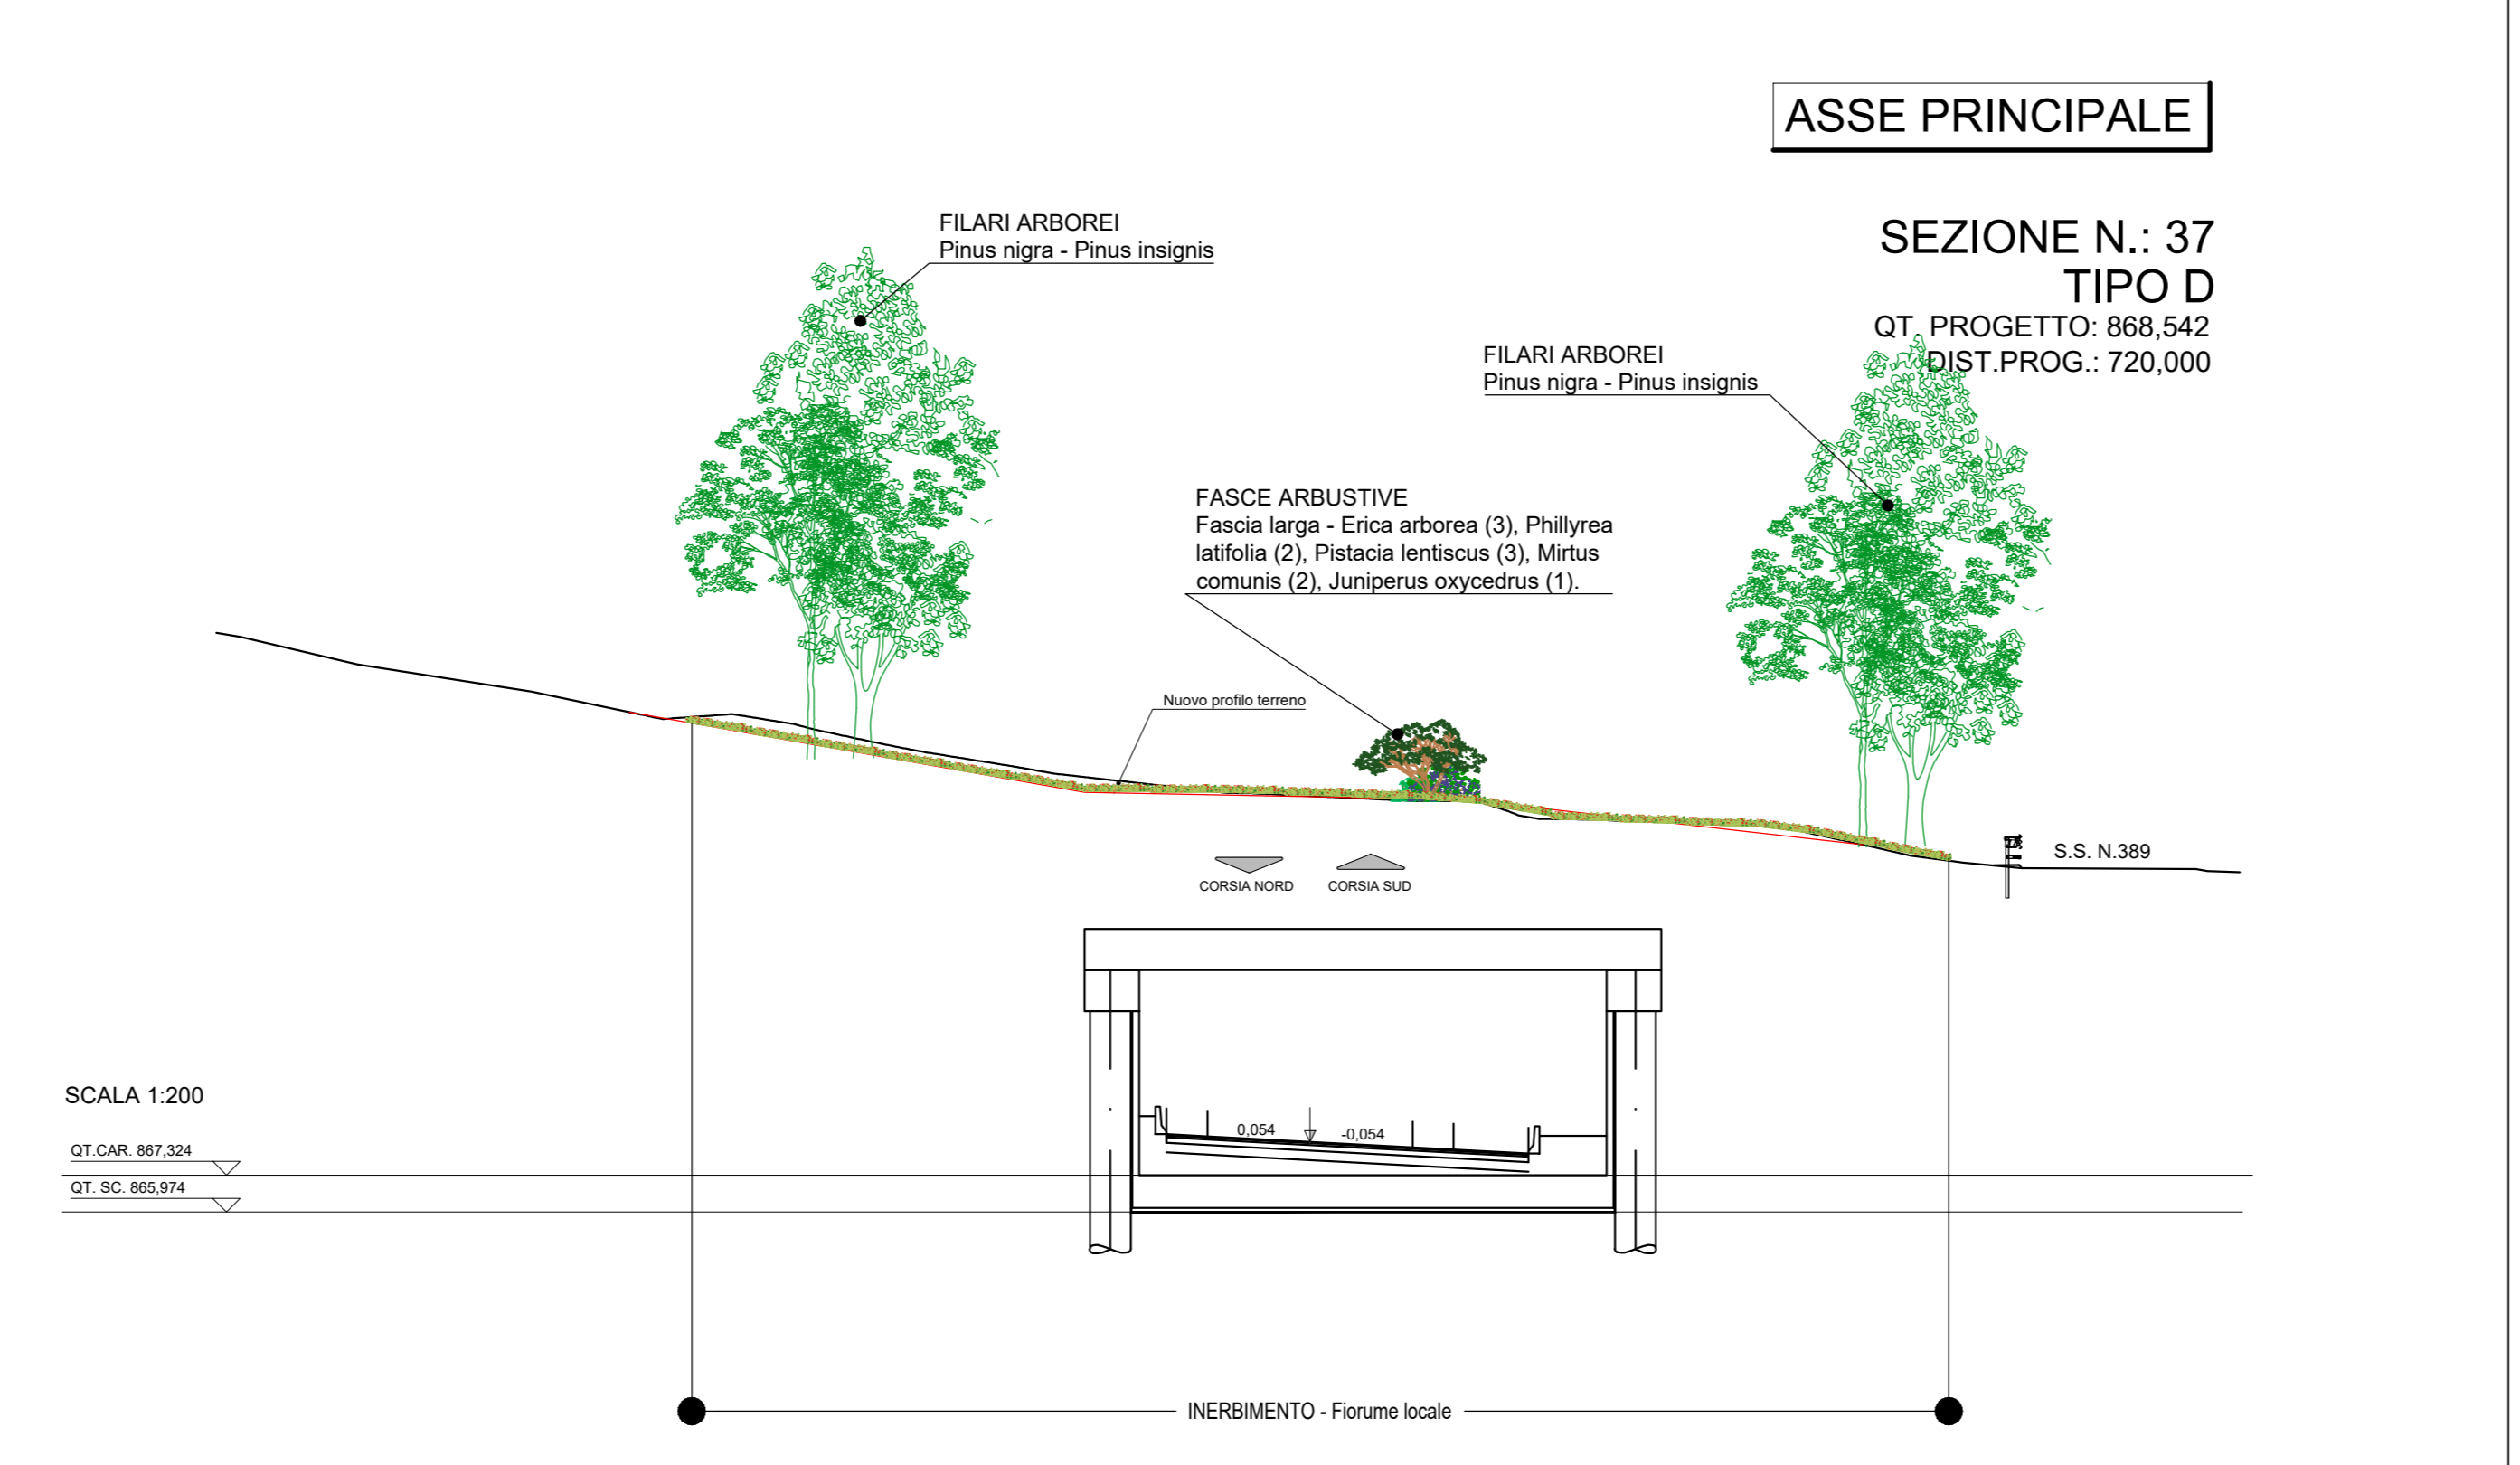

**LEGENDA**

Sistemazione a verde delle scarpate

- b) Pianificazione di fasce arbustive
  - fascia larga (art.PA.VE.007)
  - fascia stretta (art.PA.VE.006)
- Inerbimento (art.F.01.012)

Area di ricostituzione e creazione di ambienti di interesse ecologico

- a) impianto di vegetazione ripariale e igrofila
  - tipo 1 (art.PA.VE.004)
  - tipo 2 (art.PA.VE.005)
- b) impianto di vegetazione di invito per la fauna
  - tipo 1 (art.PA.VE.003)

Interventi di ricostituzione e creazione di ambienti di interesse ecologico

- impianto di filari arborei
  - Pinus nigra (art.F.02.062.a)
  - Pinus insignis Dougl.
  - Pinus nigra

Abaco delle essenze

- Alnus glutinosa
- Pinus nigra
- Salix alba
- Pinus insignis Dougl.
- Fraxinus ornus
- Erica arborea
- Salix purpurea
- Myrtus communis
- Tamarix gallica
- Phillyrea latifolia
- Juniperus oxycedrus
- Prunus spinosa
- Pistacia lentiscus

**anas** GRUPPO FS ITALIANE

**ANAS S.p.A.**  
Direzione Progettazione e Realizzazione Lavori

**S.S. 389 TRONCO VILLANOVA - LANUSEI - TORTOLI**  
**LOTTO BIVIO VILLAGRANDE - SVINCOLO DI ARZANA**  
DAL Km 51+100,00 DELLA S.S. 389 VAR AL Km 177+930,00 DELLA S.S. 389

PROGETTO DEFINITIVO COD. CA22

PROGETTAZIONE: ANAS - DIREZIONE PROGETTAZIONE E REALIZZAZIONE LAVORI

PROGETTISTA E RESPONSABILE INTEGRATORE PRESTAZIONI  
Ing. M. RASINELLI  
Ordre Ingegn. Provincia di Perugia n° 4032

GRUPPO DI PROGETTAZIONE:  
Ing. D. BODACIS Ing. M. PROCACCI  
Ing. P. LOSPENNATO Ing. R. CERUGLIONI  
Ing. S. FELLEGRINI Ing. M. GARATTINI  
Ing. A. POLI Geom. M. BINAGLIA  
Ing. M. MASELLI  
Ing. M. LUCA

IL RESPONSABILE DEL S.I.A.  
Arch. E. RASINELLI  
Swiss Mandante

IL GEOLOGO  
Dott. S. PIACAZZI

COORDINATORE PER LA SICUREZZA IN FASE DI PROGETTAZIONE  
Ing. L. IOVINE

VISTO: IL RESP. DEL PROCEDIMENTO  
Ing. F. RUGGERI

PROTOCOLLO DATA:

**STUDIO DI IMPATTO AMBIENTALE**  
RELAZIONE PAESAGGISTICA  
PLANIMETRIA OPERE A VERDE (SEZIONE E DETTAGLI) - GALLERIA GA1

CODICE PROGETTO	NOME FILE	TOO_IA00_AMB_DI10_A	REVISIONE
PROGETTO	LIV. PROG. N. PROG.	D/PA/CA/2/2/002	ELAB.
D			
C			
B			
A	PRIMA EMISSIONE	SETTEMBRE 2020	STRANI LOSPENNATO RASINELLI
REV.	DESCRIZIONE	DATA	REDATTO VERIFICATO APPROVATO