

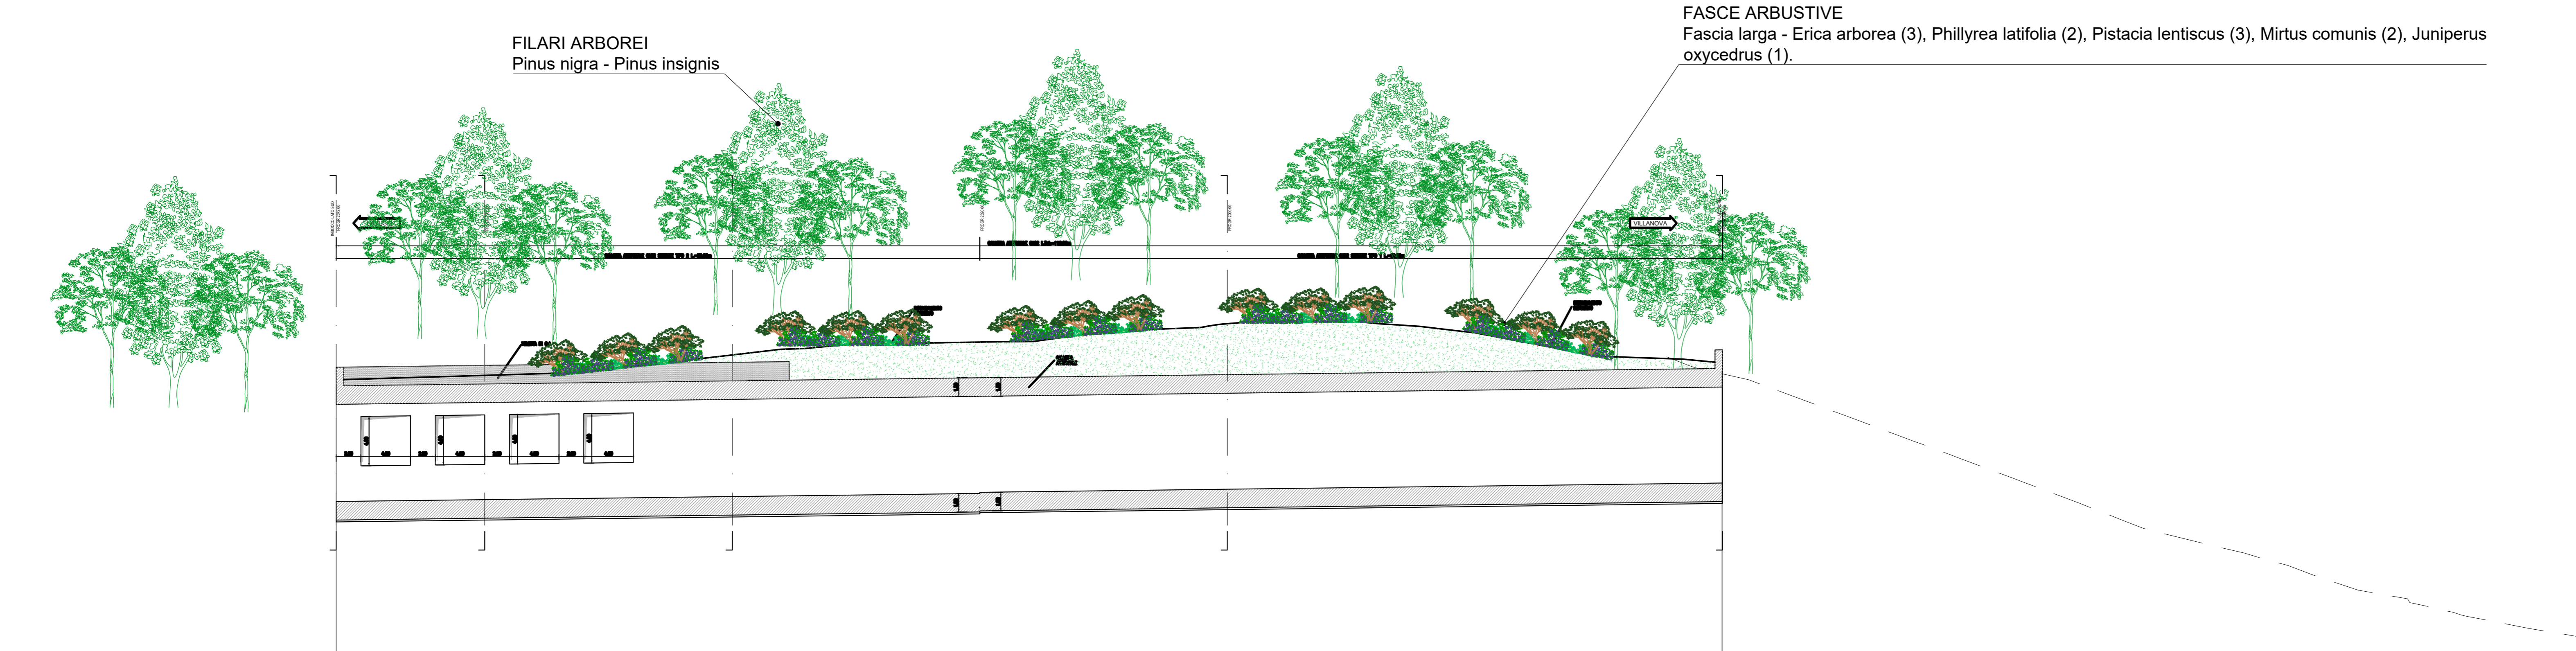


PROFILO GALLERIA ARTIF. "GA02" scala 1:250

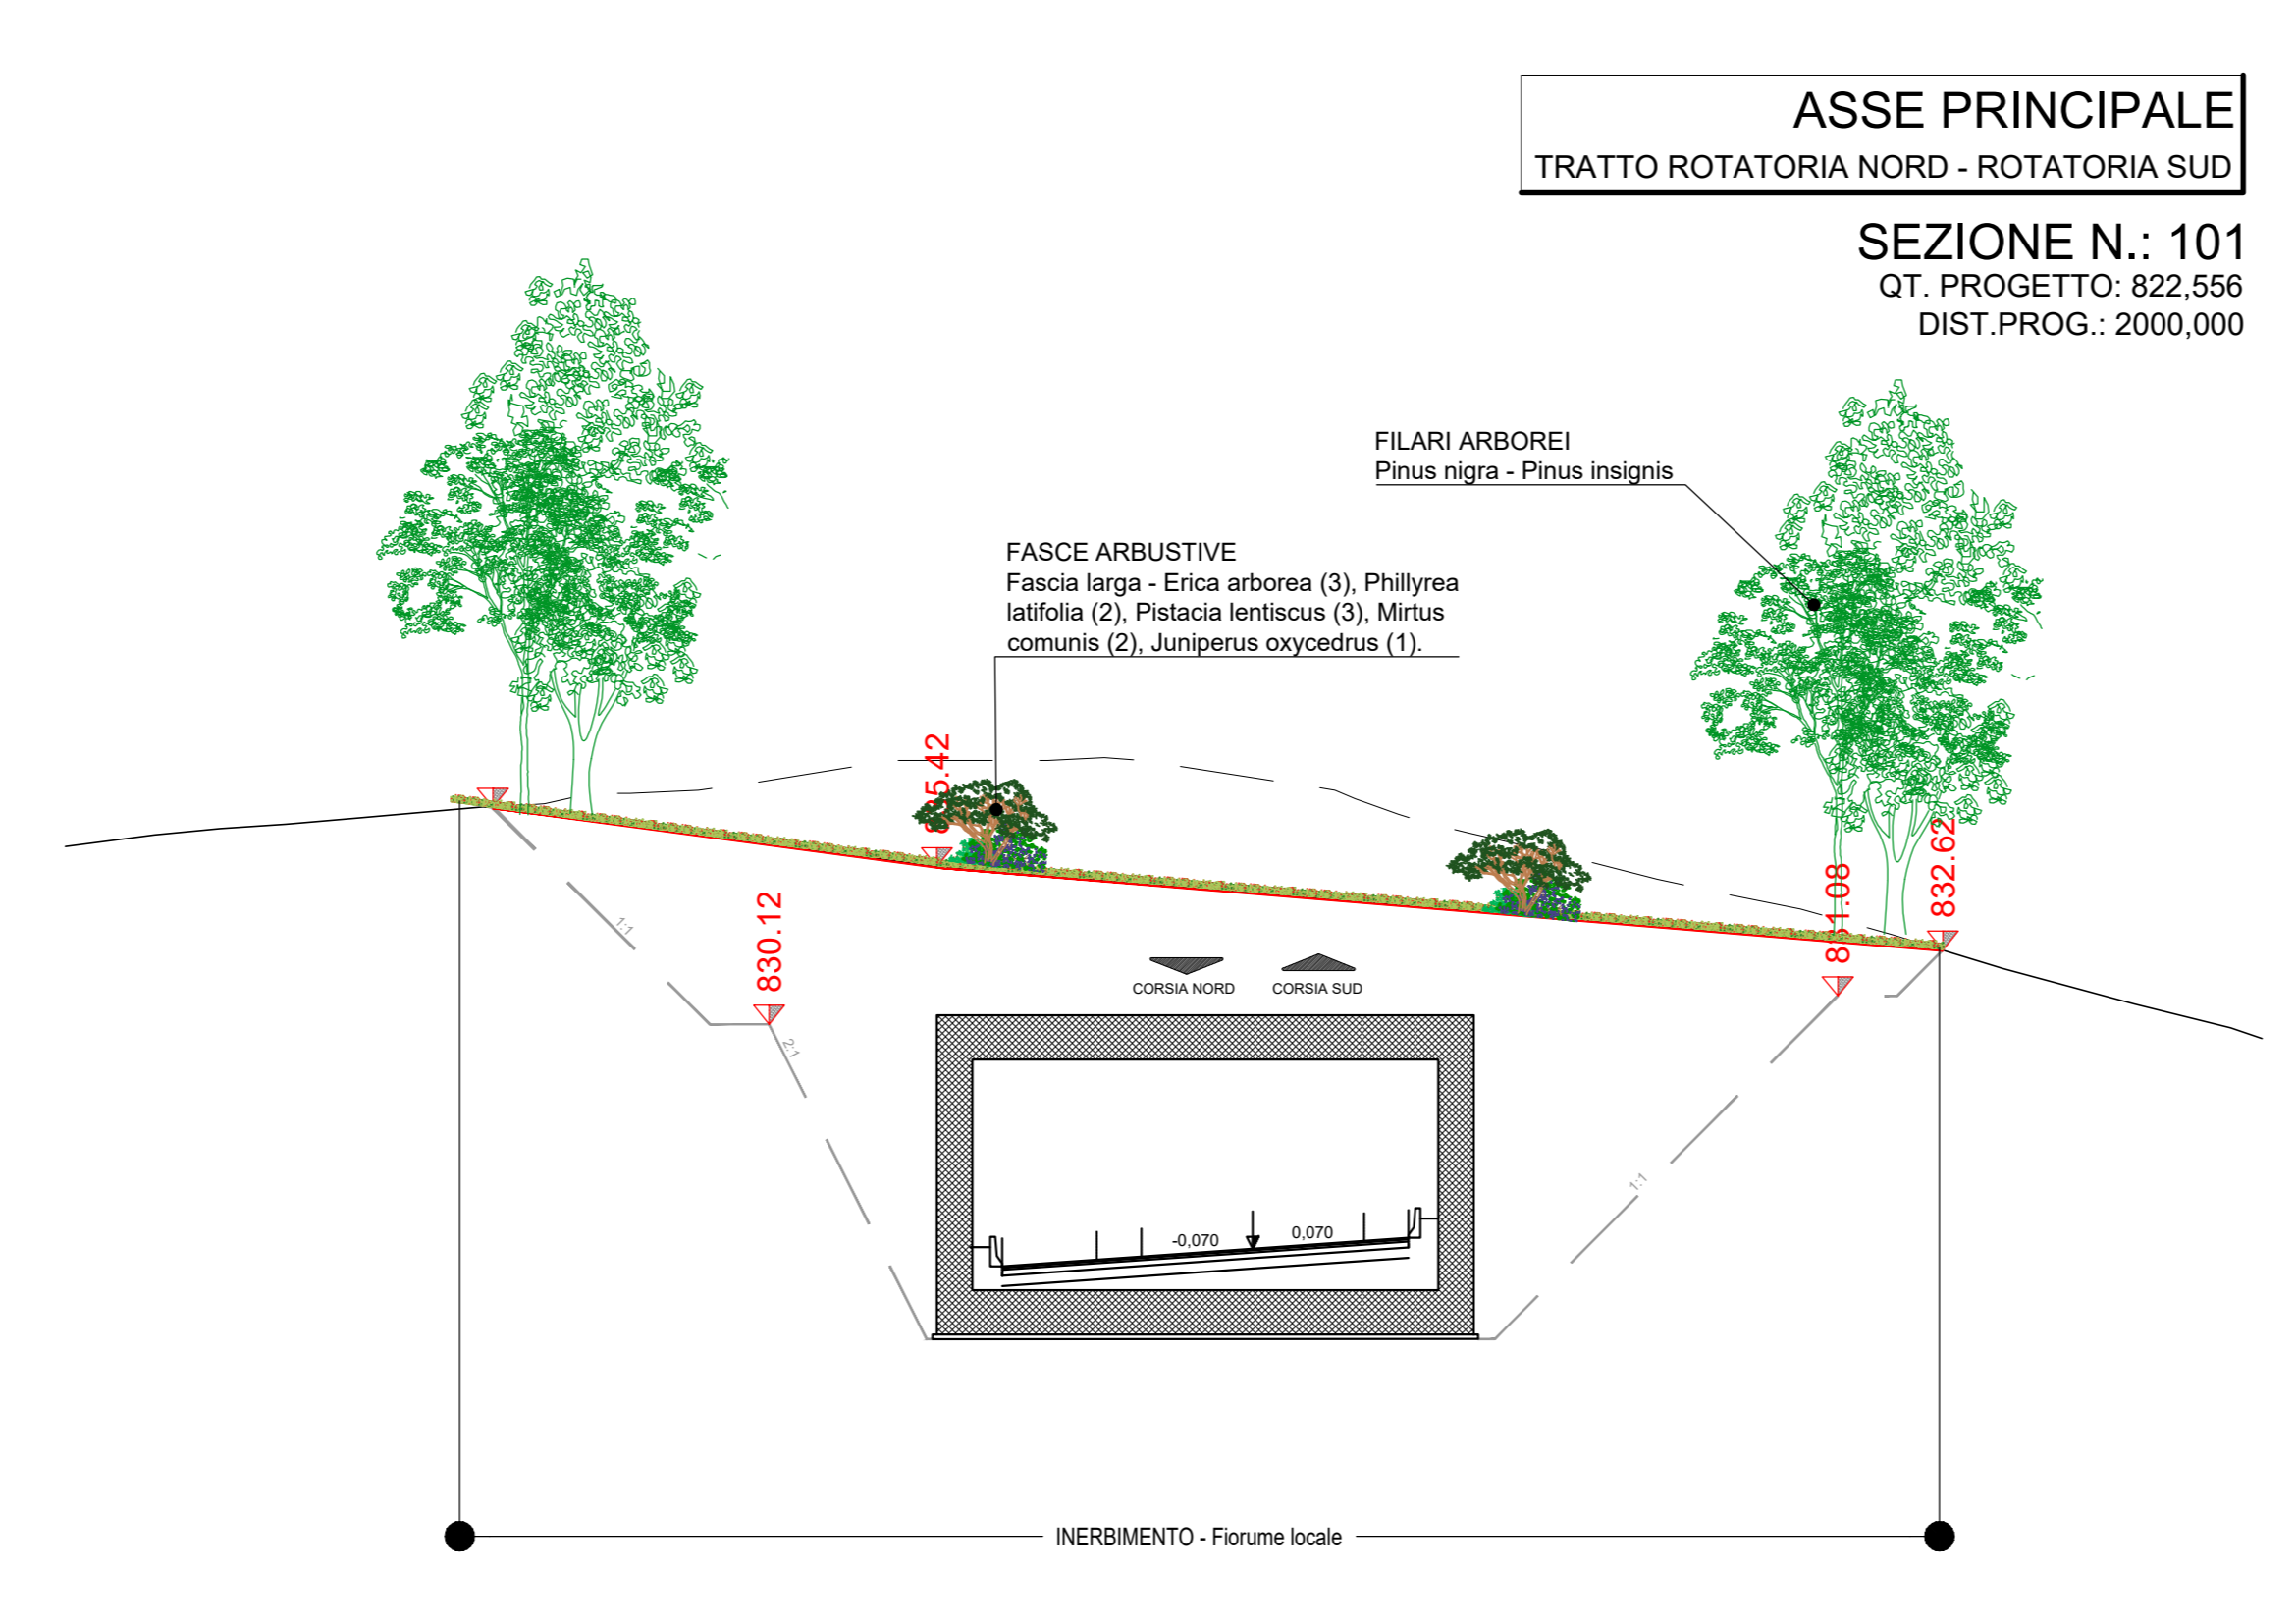

GALLERIA ARTIF. "GA02" scala 1:250

GALLERIA ARTIF. "GA02" scala 1:250

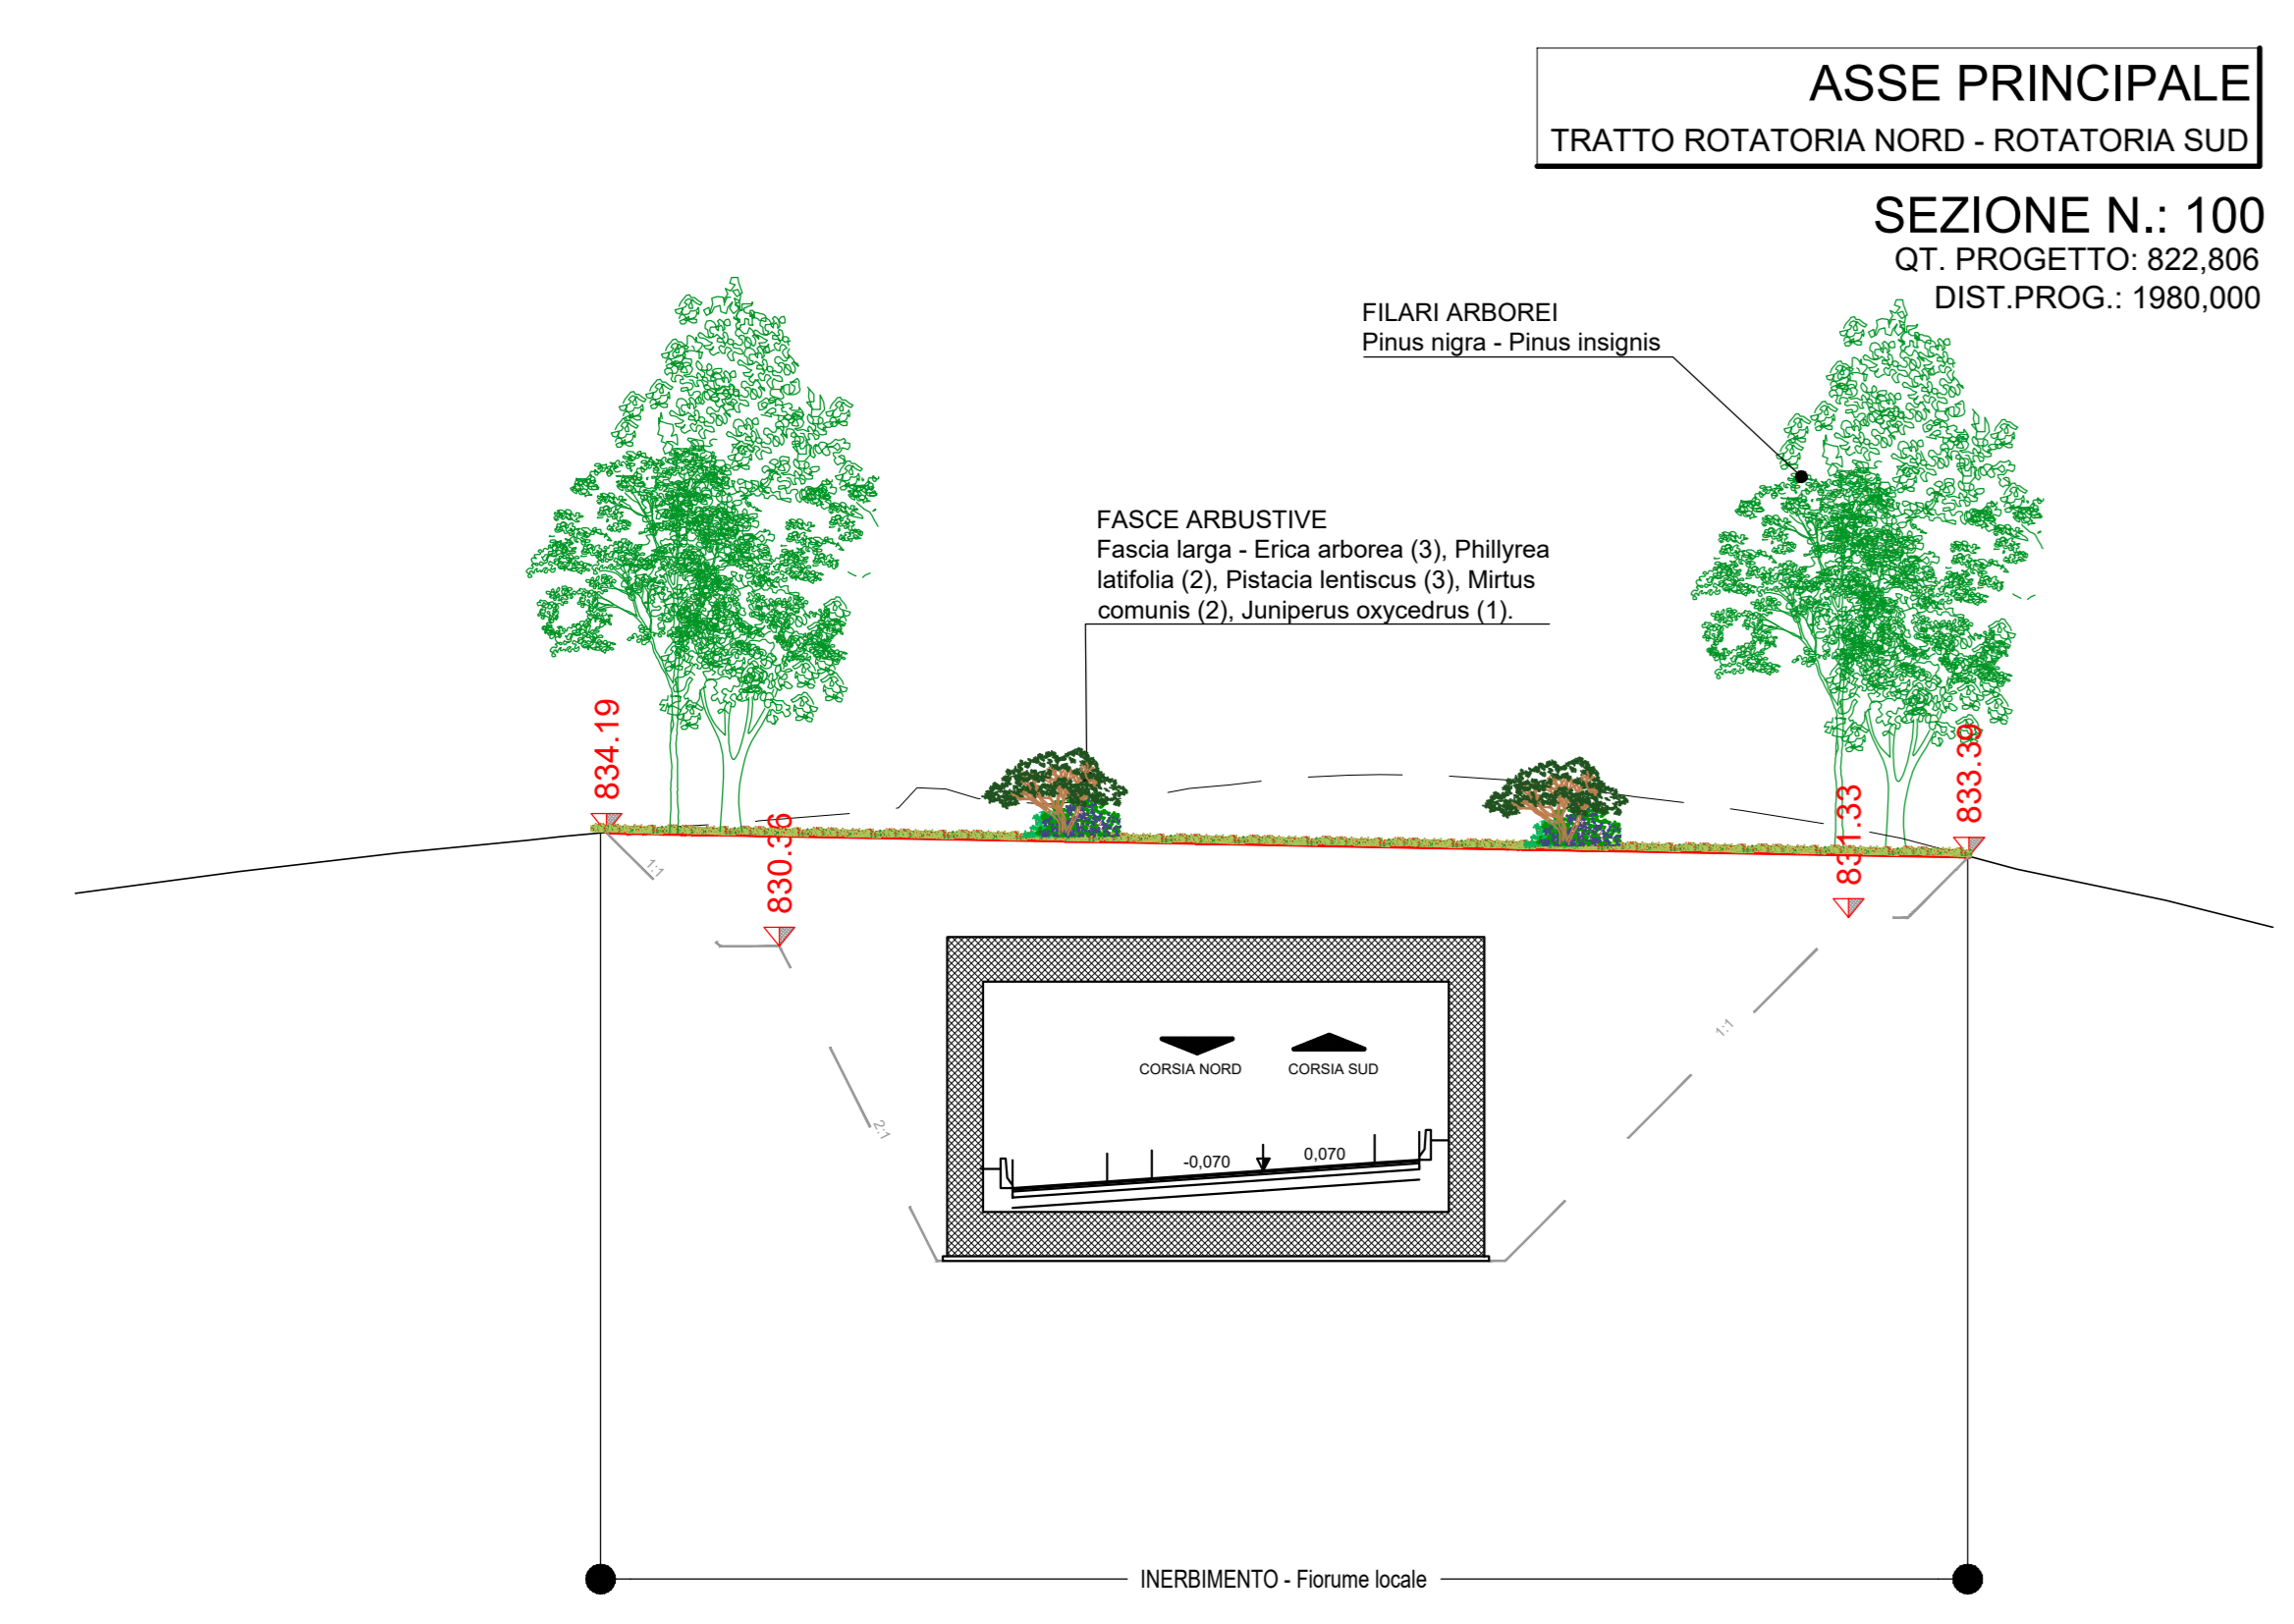

LEGENDA	
Sistemazione a verde delle scarpate	
b) Plantumazione di fasce arbustive	b) Plantumazione di fasce arbustive
fascia larga (art.PA.VE.007)	Inerbimento (art.F.01.012)
fascia stretta (art.PA.VE.006)	
Aree di ricostituzione e creazione di ambienti di interesse ecologico	
a) impianto di vegetazione ripariale e igrofila	b) impianto di vegetazione di invito per la fauna
tipo 1 (art.PA.VE.004)	tipo 1 (art.PA.VE.003)
tipo 2 (art.PA.VE.005)	
Interventi di ricomposizione con il paesaggio e gli ecosistemi marginali all'infrastruttura	
impianto di alberi	impianto di filari arborei
Salix alba (art.PA.VE.001)	Pinus nigra Dougl'
Alnus Glutinosa (art.PA.VE.002)	Pinus nigra Dougl'
	Erica arborea
Abaco delle essenze	
Alnus Glutinosa	Pinus nigra
Salix alba	Pinus insignis Dougl'
Juniperus communis	Fraxinus ornus
Phillyrea latifolia	Erica arborea
Juniperus oxycedrus	Prunus spinosa
Pistacia lentiscus	

ANAS S.p.A.
Direzione Progettazione e Realizzazione Lavori

S.S. 389 TRONCO VILLANOVA - LANUSEI - TORTOLI
LOTTO BIVIO VILLAGRANDE - SVINCOLO DI ARZANA
DAL Km 51+100,00 DELLA S.S. 389 VAR AL Km 177+930,00 DELLA S.S. 389

PROGETTO DEFINITIVO COD. CA22

PROGETTAZIONE: ANAS - DIREZIONE PROGETTAZIONE E REALIZZAZIONE LAVORI

<p>PROGETTISTA E RESPONSABILE INTEGRATORE PRESTAZIONI Ing. M. RASIMELLI Ordre Ingegn. Provinciale di Perugia n° 4032</p> <p>SPECIALISTICHE Ing. D. BODACIS Ing. P. LOSPENNATO Ing. S. PELLEGRINI Ing. A. FOLLI Ing. M. MASELLI Ing. A. LUCA</p> <p>IL RESPONSABILE DEL S.I.A. Arch. E. RASIMELLI</p> <p>IL GEOLOGO Dott. S. PIACAZZI</p> <p>COORDINATORE PER LA SICUREZZA IN FASE DI PROGETTAZIONE Ing. L. IONNE</p> <p>VISTO: IL RESP. DEL PROCEDIMENTO Ing. F. RUGGERI</p> <p>PROTOCOLLO DATA:</p>	<p>IL GRUPPO DI PROGETTAZIONE:</p> <p>rpa MANDATARIA</p> <p>PINI SWISS ENGINEERS SA SWISS MANDANTE</p> <p>PINI SWISS ENGINEERS Srl ITALIA MANDANTE</p>
---	---

STUDIO DI IMPATTO AMBIENTALE
RELAZIONE PAESAGGISTICA
PLANIMETRIA OPERE A VERDE (SEZIONE E DETTAGLI) - GALLERIA GA2

CODICE PROGETTO	NOME FILE	REVISIONE
PROGETTO	TOO_IA00_AMB_D111_A	
DIPCA22		A
LIV. PROG.		
D 2002		
CODICE ELAB.	T0101A00AMB D111	
D		
C		
B		
A	PRIMA EMISSIONE	SETTEMBRE 2020 STRANI LOSPENNATO RASIMELLI
REV.	DESCRIZIONE	DATA REDATTO VERIFICATO APPROVATO