



PROFILO GALLERIA ARTIF. "GA03" scala 1:250

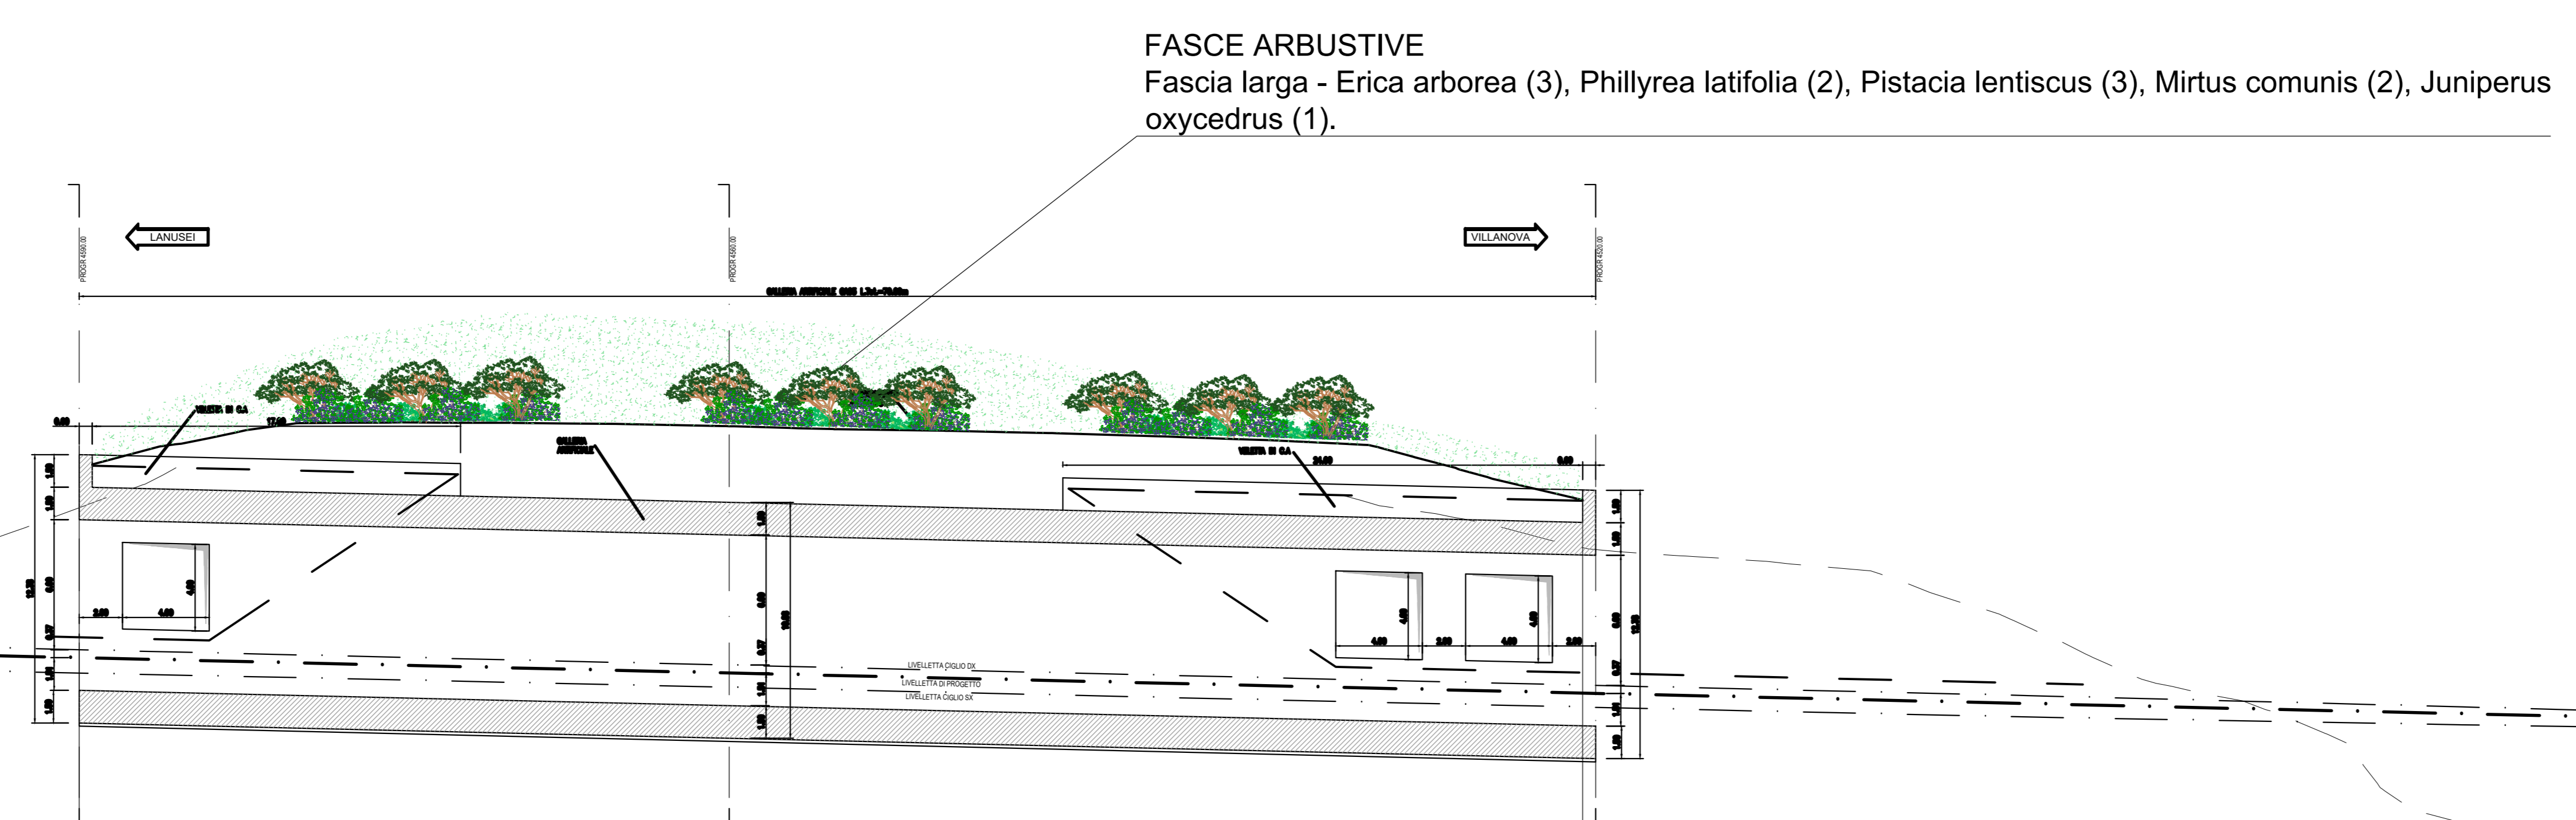


GALLERIA ARTIF. "GA03" - SCALA 1:250

PROG.: 4560.00

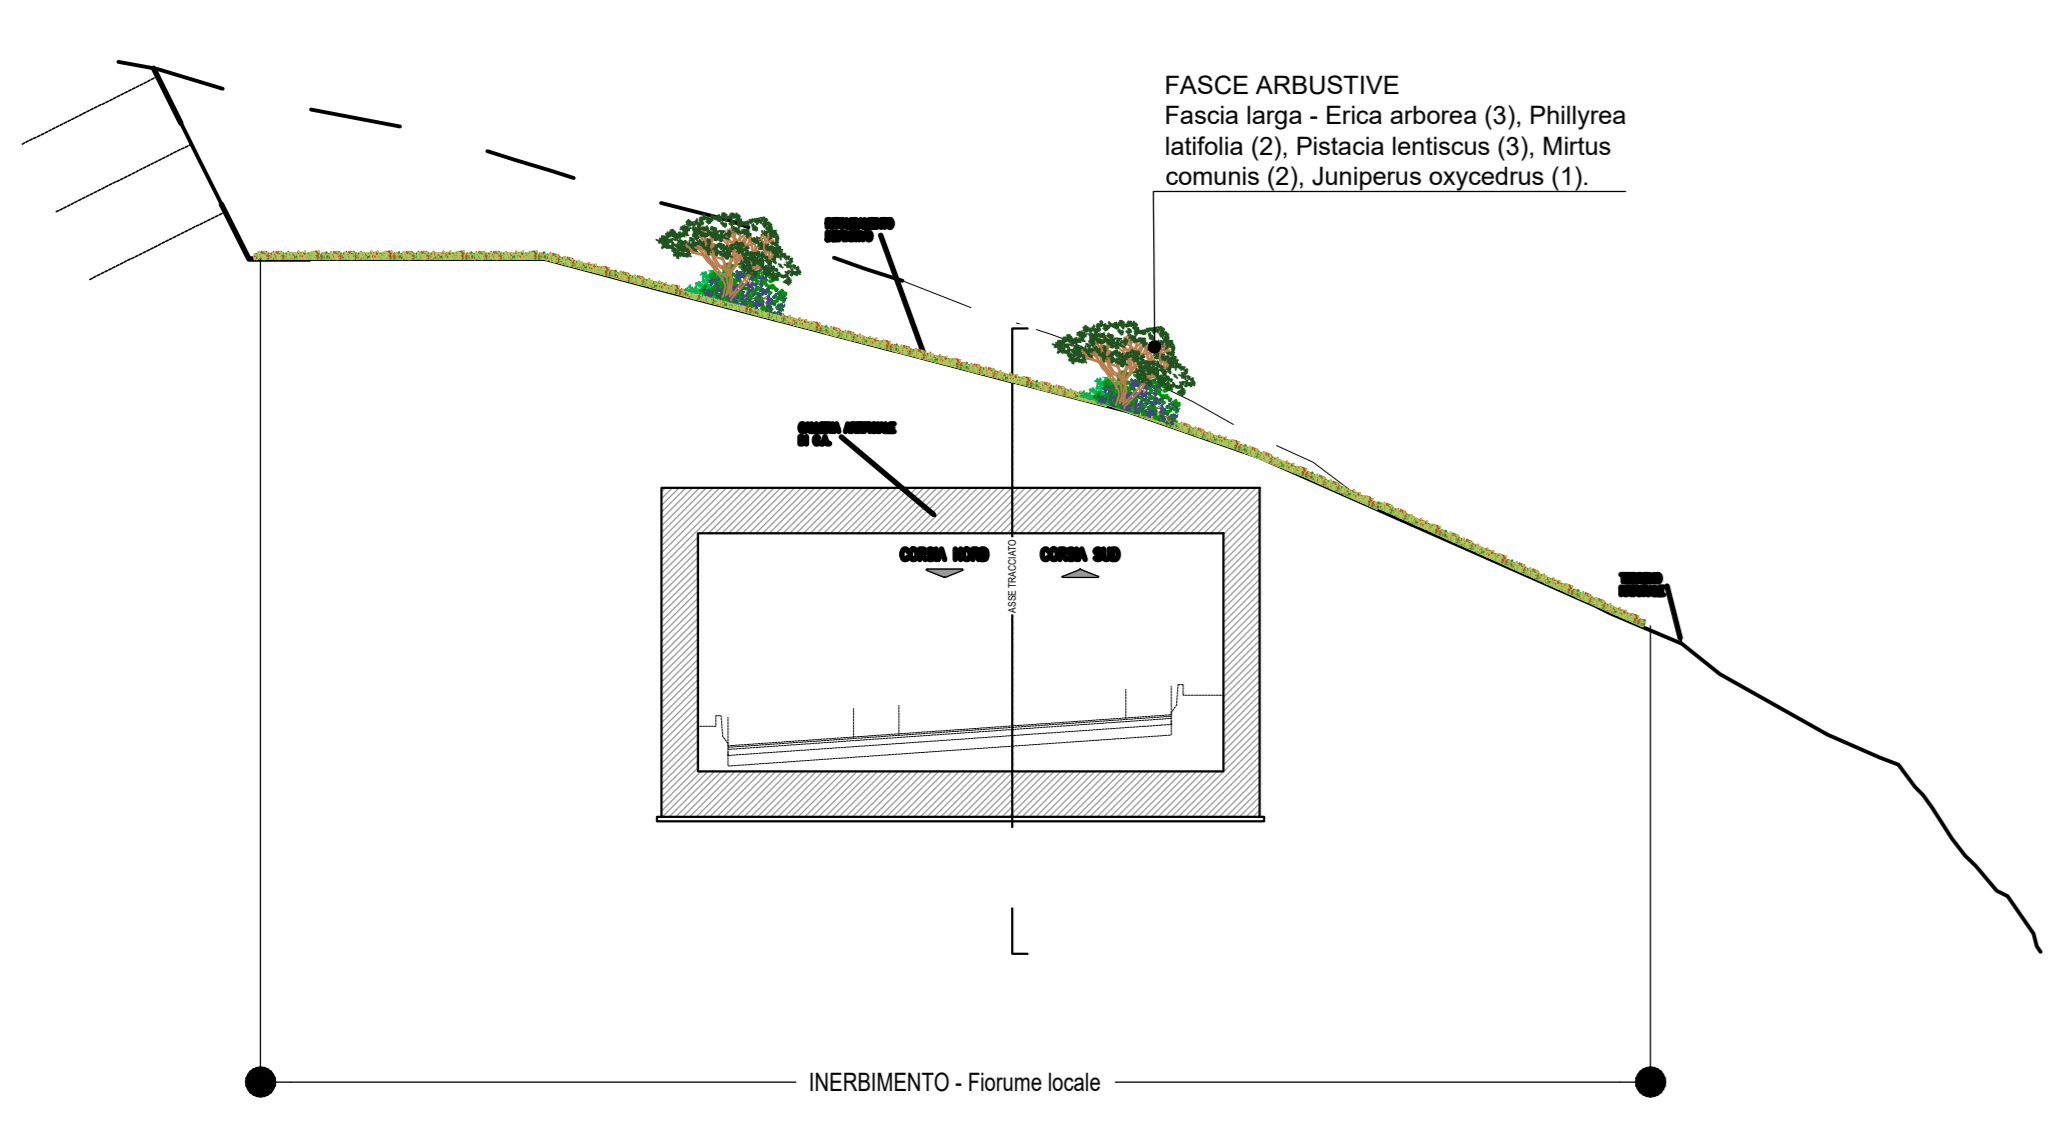

GALLERIA ARTIF. "GA03" - SCALA 1:250

PROG.: 4590.00

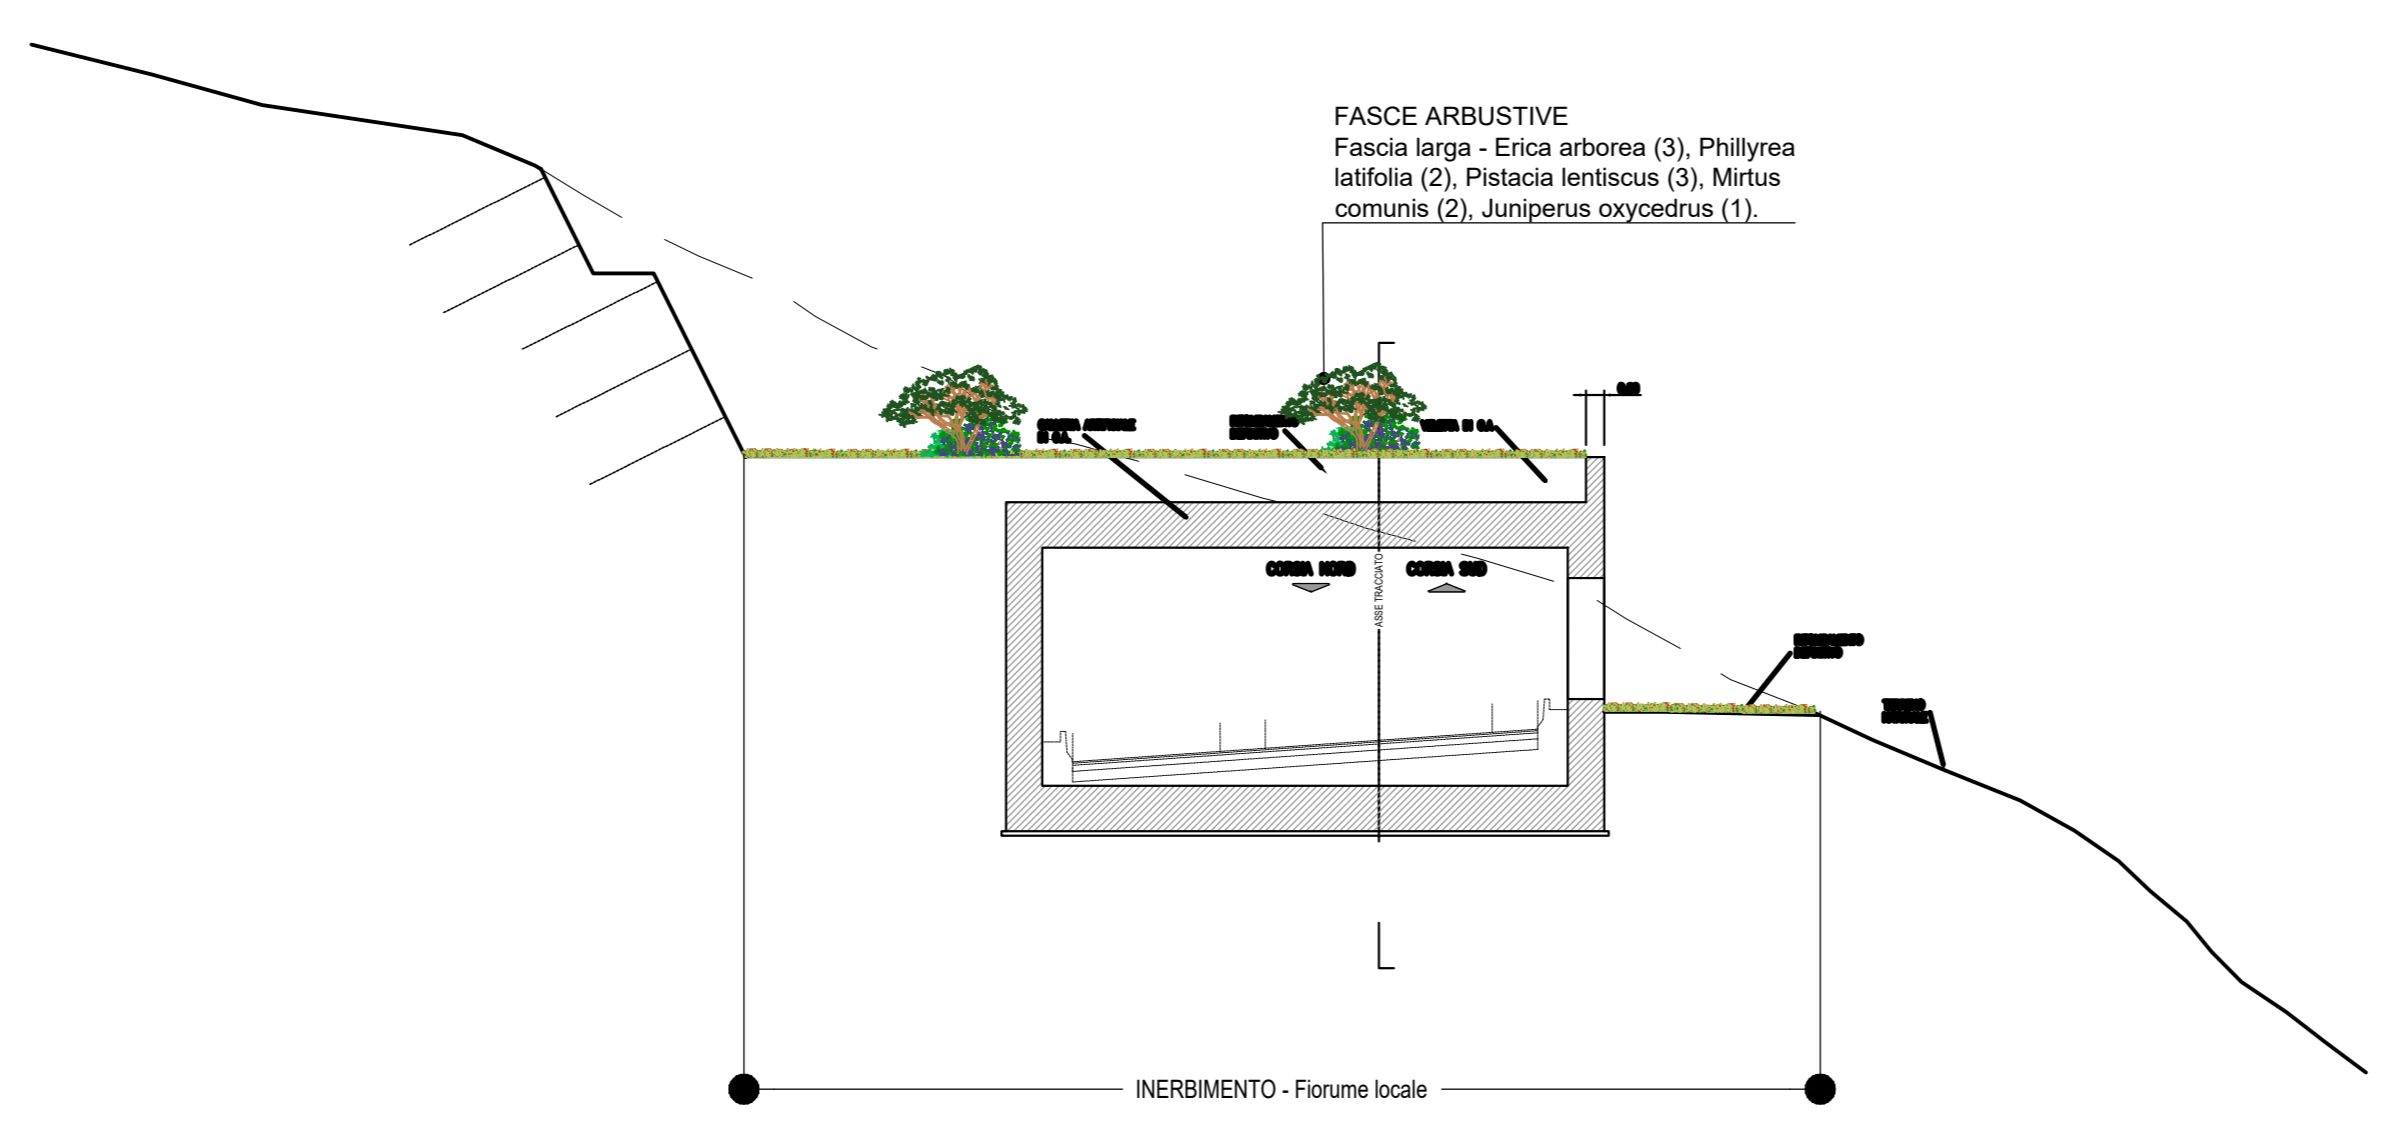

LEGENDA	
Sistemazione a verde delle scarpate	
b) Piantumazione di fasce arbustive fascia larga (art.PA.VE.007)	b) Piantumazione di fasce arbustive Inerbimento (art.F.01.012)
Aree di ricostituzione e creazione di ambienti di interesse ecologico	
a) impianto di vegetazione ripariale e igrofila tipo 1 (art.PA.VE.004)	b) impianto di vegetazione di invito per la fauna tipo 1 (art.PA.VE.003)
Interventi di ricomposizione con il paesaggio e gli ecosistemi marginali all'infrastruttura	
impianto di alberi Salix alba (art.PA.VE.001)	impianto di filari arborei Pinus insignis Dougl. Pinus nigra Pinus insignis Dougl. (art.F.02.062.a)
Abaco delle essenze	

GRUPPO FS ITALIANI

ANAS S.p.A.
Direzione Progettazione e Realizzazione Lavori

S.S. 389 TRONCO VILLANOVA – LANUSEI – TORTOLI
LOTTO BIVIO VILLAGRANDE - SVINCOLO DI ARZANA
DAL Km 51+100,00 DELLA S.S. 389 VAR AL Km 177+930,00 DELLA S.S. 399

PROGETTO DEFINITIVO COD. CA22

PROGETTAZIONE: ANAS - DIREZIONE PROGETTAZIONE E REALIZZAZIONE LAVORI

<p>PROGETTISTA E RESPONSABILE INTEGRATORE PRESTAZIONI Ing. M. RASIMELLI Ordre Ingegn. Provinc. di Perugia n° 4632</p> <p>GRUPPO DI PROGETTAZIONE: Ing. D. BODACIS Ing. P. LOSPENNATO Ing. S. PELLEGRINI Ing. A. FOLLI Ing. M. MASELLI Ing. A. LUCA</p> <p>IL RESPONSABILE DEL S.I.A. Arch. E. RASIMELLI</p> <p>IL GEOLOGO Dott. S. PIACAZZI</p> <p>COORDINATORE PER LA SICUREZZA IN FASE DI PROGETTAZIONE Ing. L. IONNE</p> <p>VISTO: IL RESP. DEL PROCEDIMENTO Ing. F. RUGGERI</p>	<p>IL GRUPPO DI PROGETTAZIONE:</p> <p>MANDATARIA</p> <p>PINI PINI SWISS ENGINEERS SA SWISS MANDANTE</p> <p>PINI PINI SWISS ENGINEERS Srl ITALIA MANDANTE</p>
---	--

STUDIO DI IMPATTO AMBIENTALE
RELAZIONE PAESAGGISTICA
PLANIMETRIA OPERE A VERDE (SEZIONE E DETTAGLI) - GALLERIA GA3

CODICE PROGETTO	NOME FILE	REVISIONE
PROGETTO	T00_IA00_AMB_D112_A	
D		
C		
B		
A	PRIMA EMISSIONE	1:500
REV.	DESCRIZIONE	DATA