

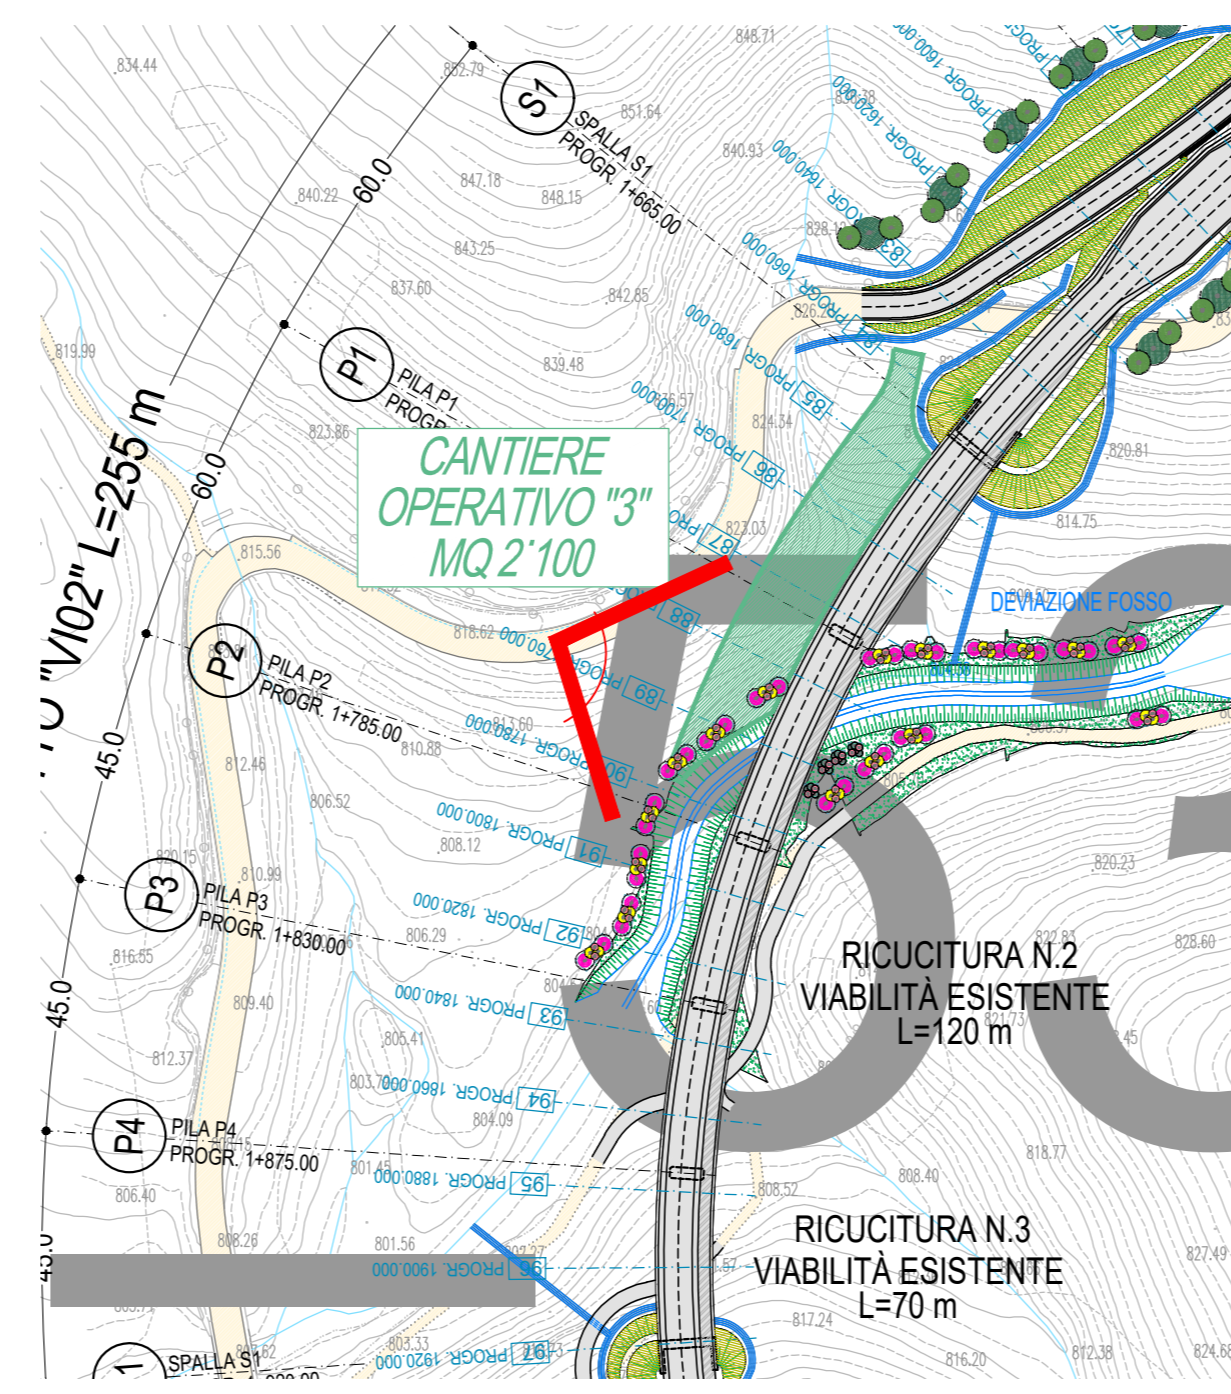



Viadotto V101

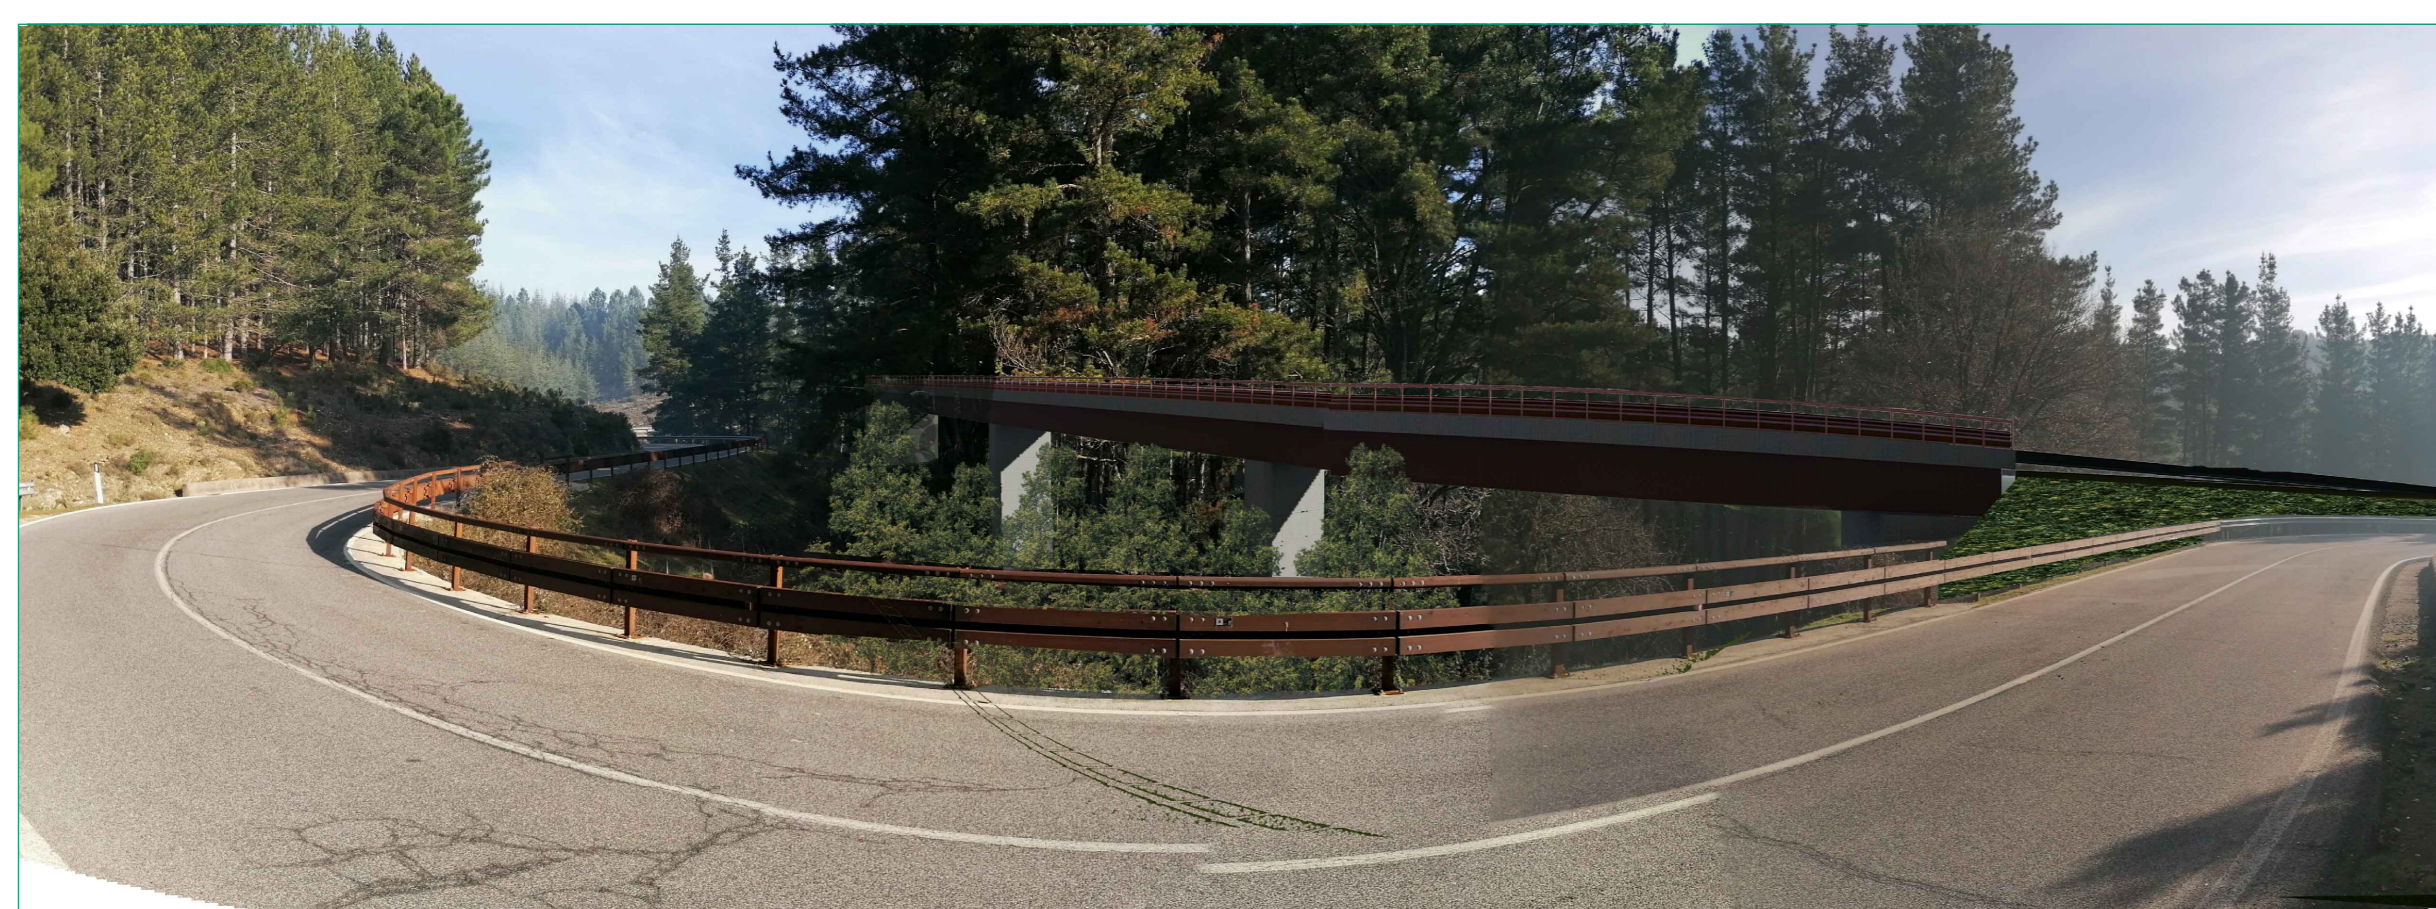


Viadotto V102

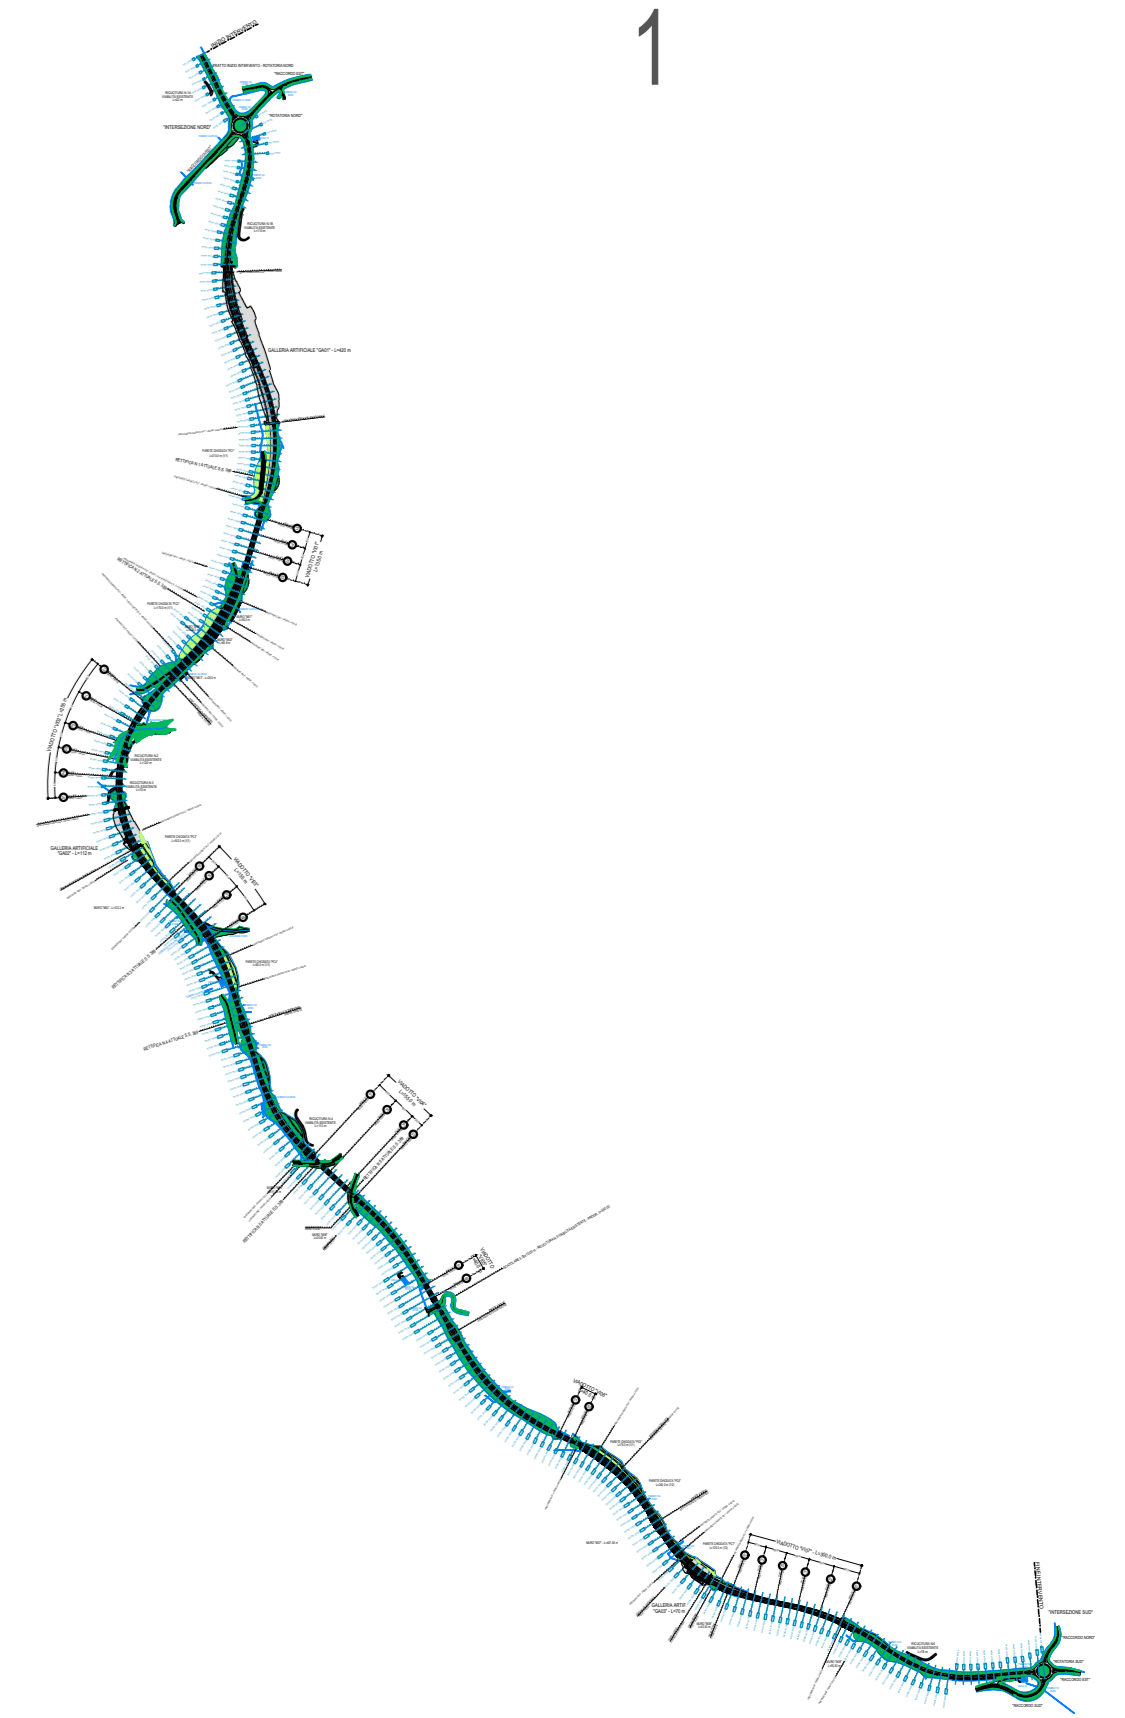


QUADRO DI UNIONE

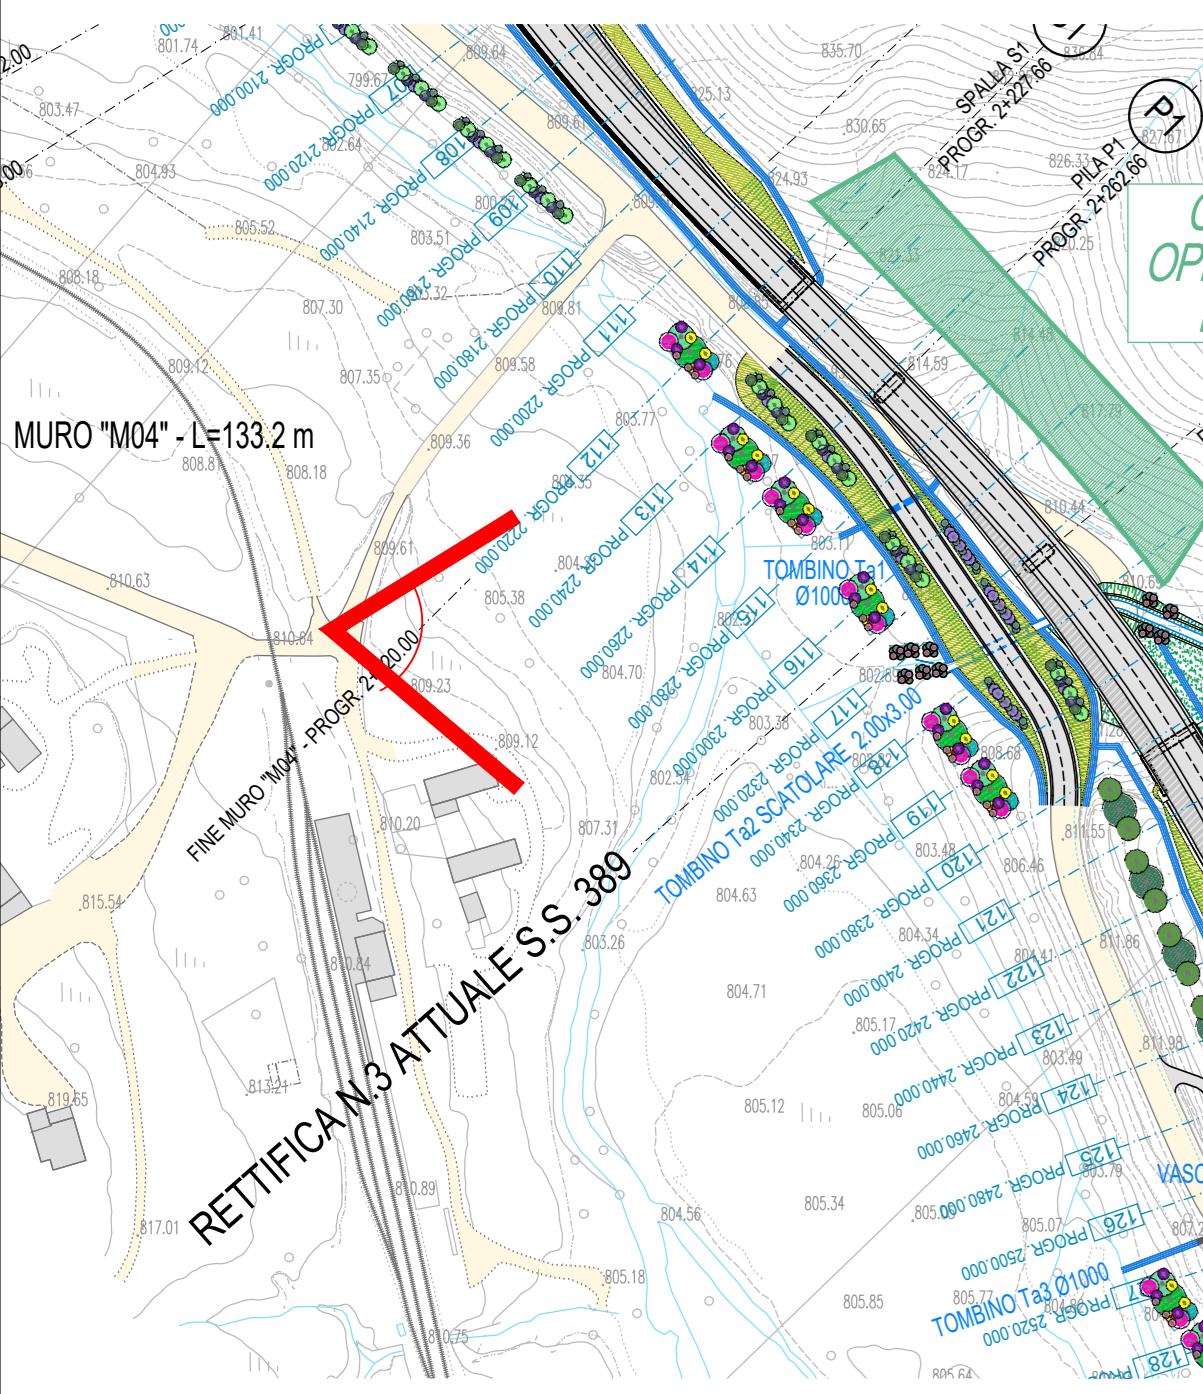


Viadotto V103

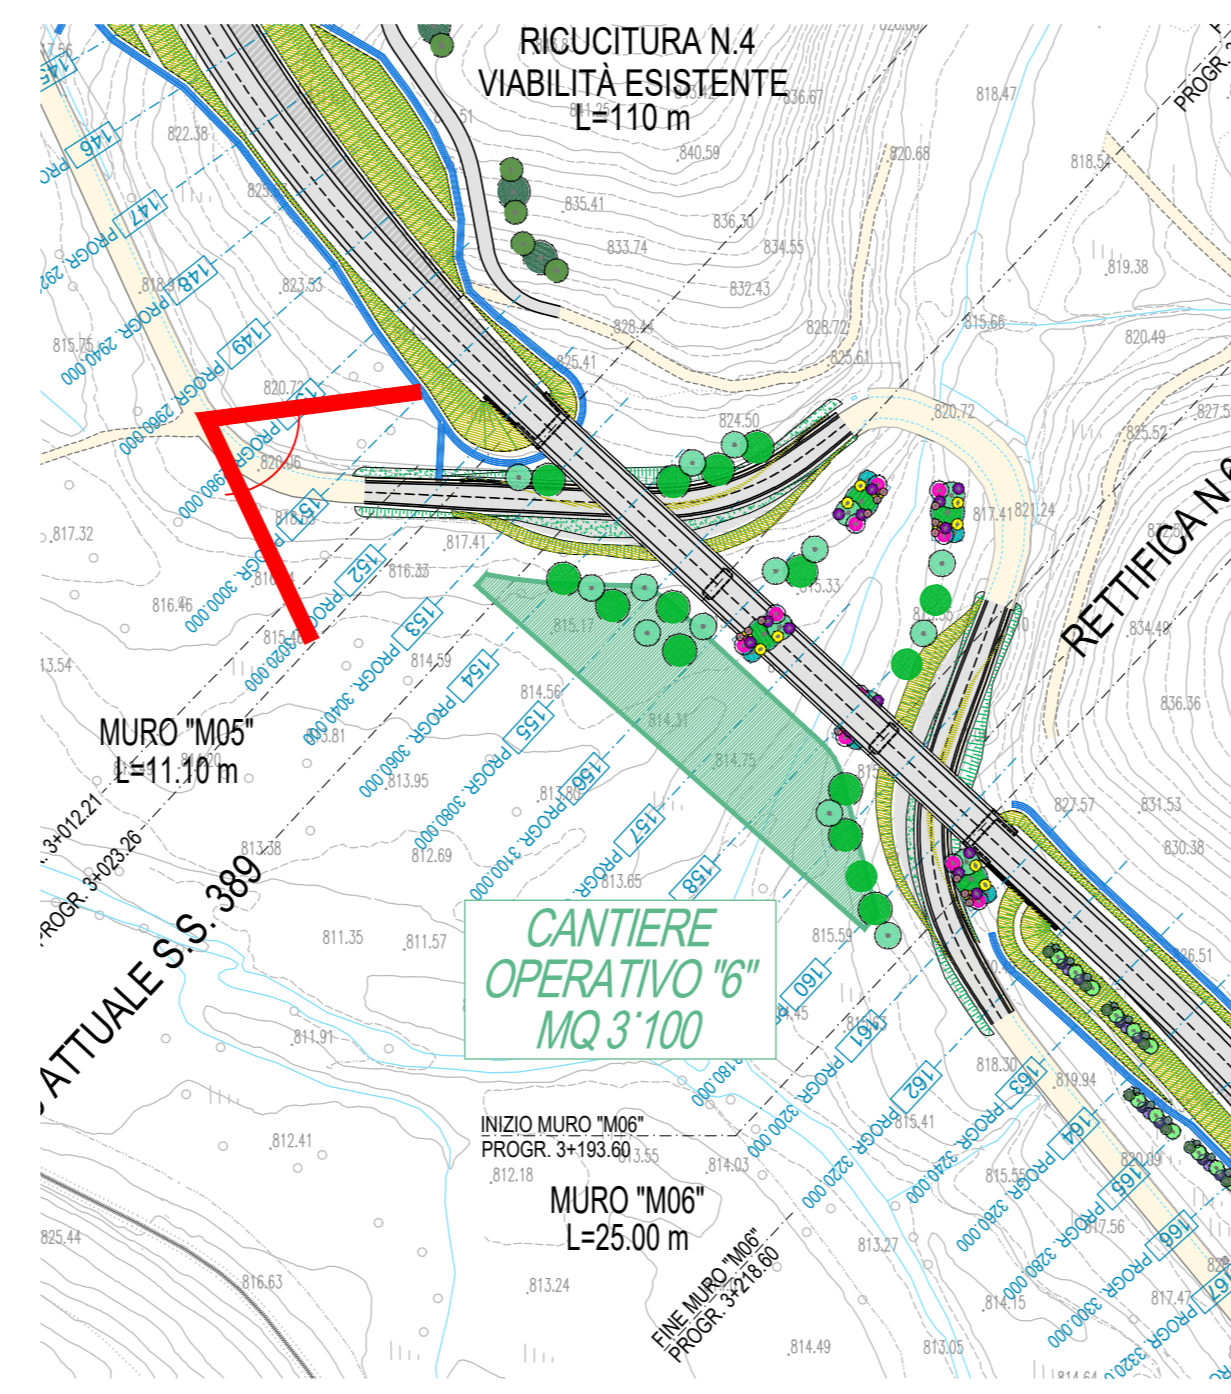

Viadotto V104

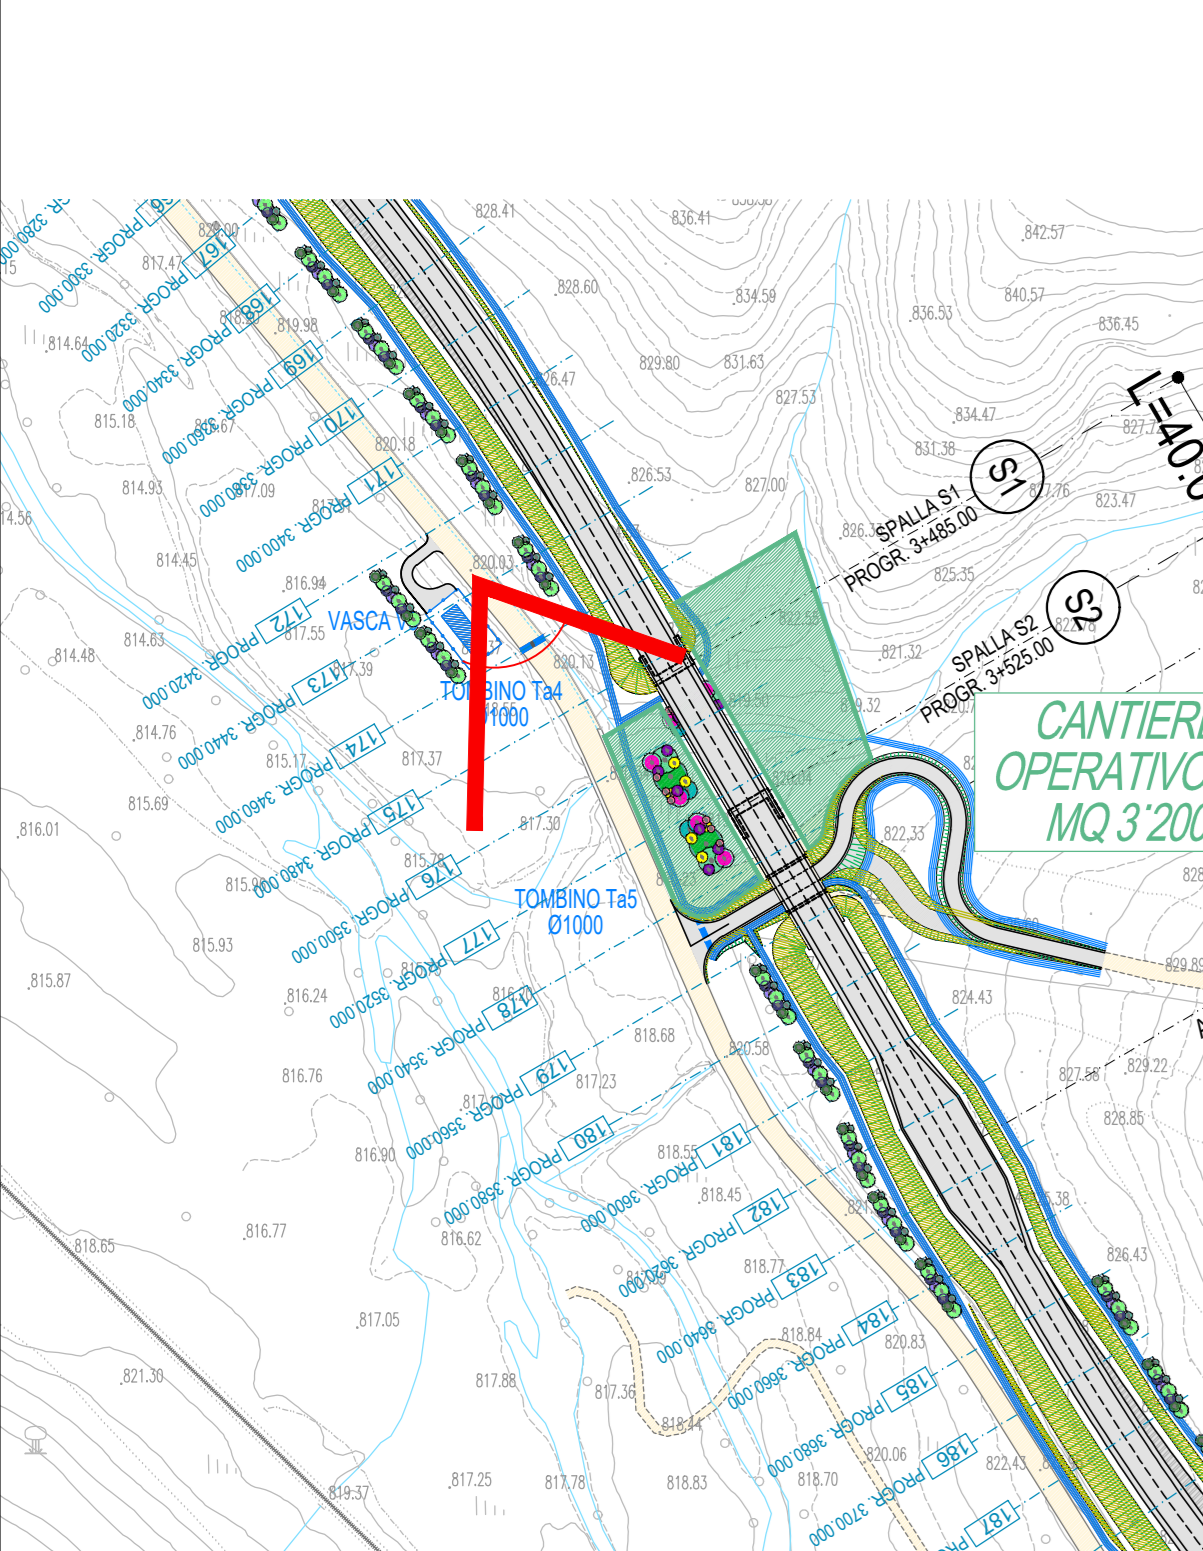

Viadotto V105

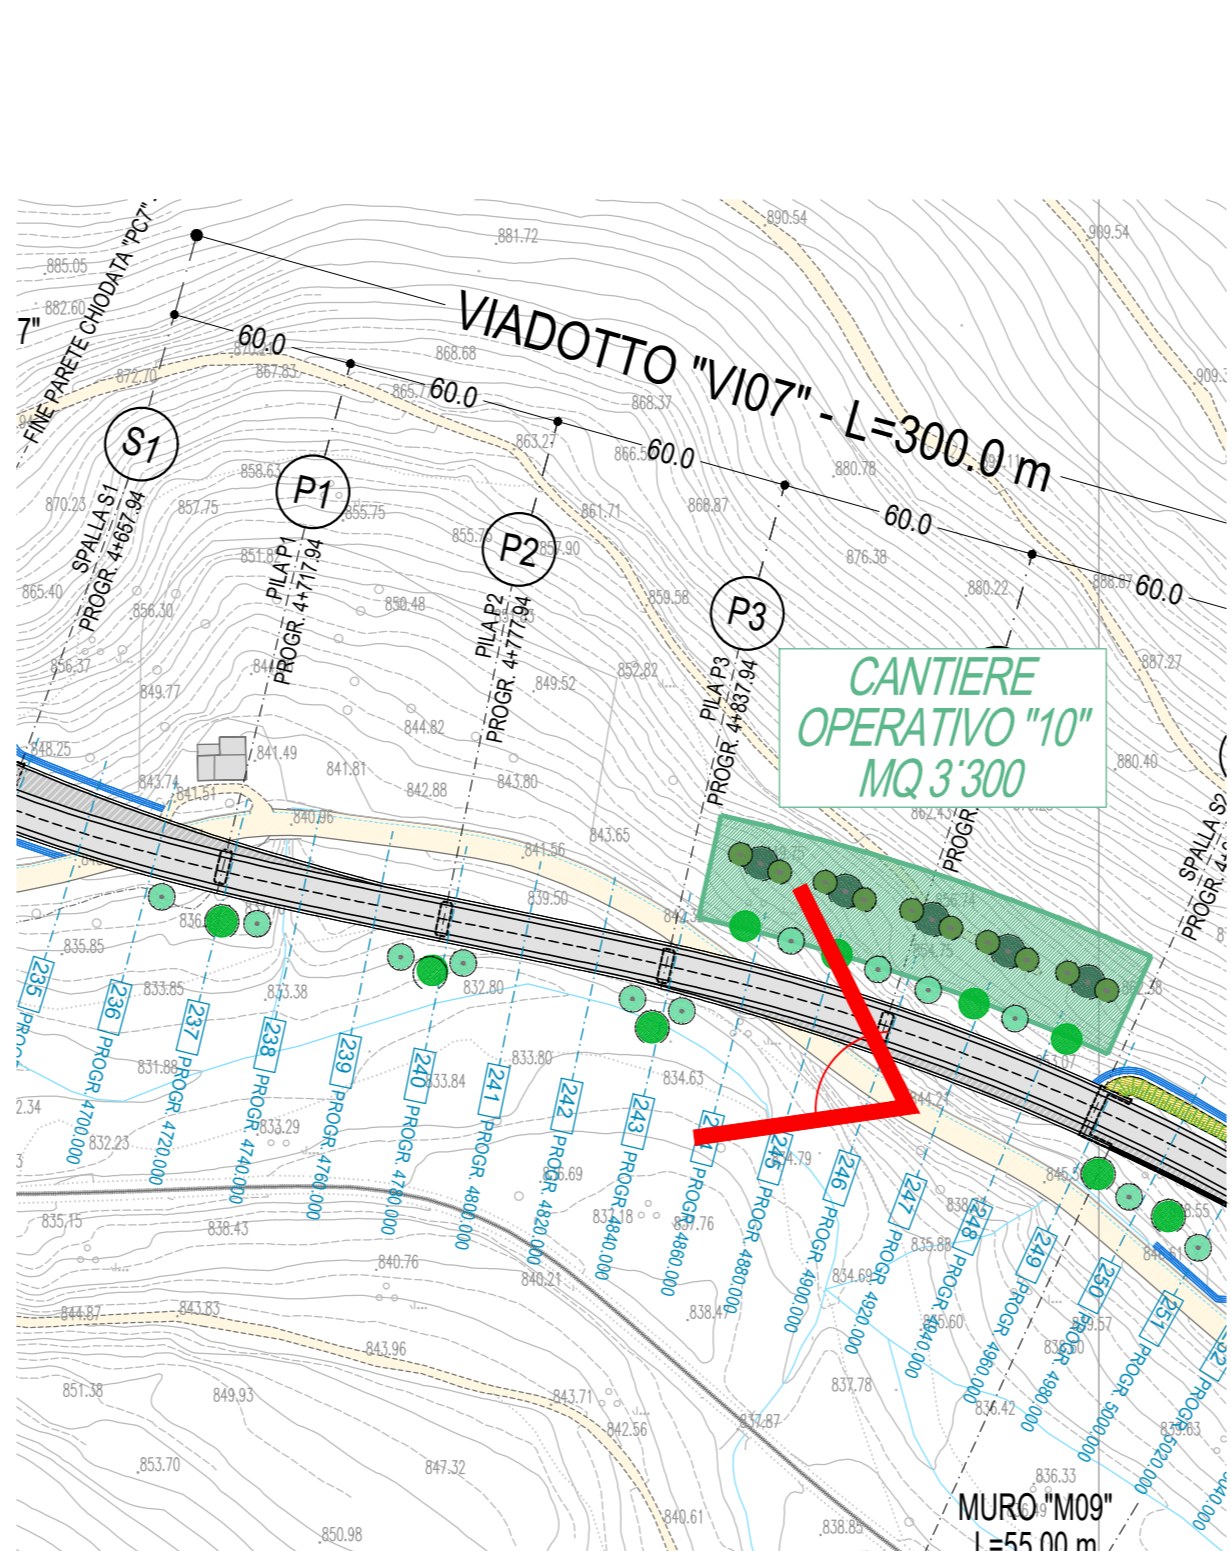

Viadotto V107



**S.S. 389 TRONCO VILLANOVA – LANUSEI – TORTOLI**  
**LOTTO BIVIO VILLAGRANDE – SVINCOLO DI ARZANA**  
 DAL Km 51+100,00 DELLA S.S. 389 VAR AL Km 177+930,00 DELLA S.S. 389

PROGETTO DEFINITIVO

cod. CA22

PROGETTAZIONE: ANAS - DIREZIONE PROGETTAZIONE E REALIZZAZIONE LAVORI

PROGETTISTA E RESPONSABILE INTEGRATORE PRESTAZIONI Ing. M. RASINELLI Ordine Ingegneri Provincia di Perugia n° 4032	IL GRUPPO DI PROGETTAZIONE: Ing. D. BONDINI Ing. P. LOSPENNATO Ing. S. PELLEGRINI Ing. A. FOLLI Ing. M. MARELLI Ing. M. LUCA	MANDATARIA <b>rpa</b> RIFORMA PAVI RIFORMA PAVI	MANDANTE <b>PINI SWISS ENGINEERS SA</b> SWISS PINI SWISS ENGINEERS SA
IL RESPONSABILE DEL S.I.A. Arch. E. RASINELLI	IL GEOLOGO Dott. S. PIAZZOLI	COORDINATORE PER LA SICUREZZA IN FASE DI PROGETTAZIONE Ing. L. IONNE	MANDANTE <b>PINI</b> PINI SWISS ENGINEERS Srl ITALIA
VISTO: IL RESP. DEL PROCEDIMENTO Ing. F. RUGGERI			
PROTOCOLLO	DATA:		

STUDIO DI IMPATTO AMBIENTALE  
 RELAZIONE PAESAGGISTICA  
 FOTOSIMULAZIONI

CODICE PROGETTO	NOME FILE	TOO_IA00_AMB_F002_A	REVISIONE	
PROGETTO	LV. PROG. N. PROG.	DIPCA22   D   2002	CODICE ELAB.	T0101A00AMB_F002   A   ..
D				
C				
B				
A	PRIMA EMISSIONE	SETTEMBRE 2020	STRANI	LOSPENNATO
REV.	DESCRIZIONE	DATA	REDATTO	VERIFICATO
				APPROVATO