

**LEGENDA**

- CANTIERI BASE
- CANTIERI OPERATIVI E AREE DI STOCCAGGIO
- PISTE DI CANTIERE


**SEZIONE TIPO PISTA DI CANTIERE**

**LAVORAZIONE DELLA PISTA DI CANTIERE**

- Scotico di 30 cm seguito da bonifica del terreno di 80 cm.
- Costituzione pacchetto stradale: dal basso, 60 cm di materiale arido A2-6 e 50 cm di frantumato di cava A2-4.

**IDRAULICA PISTE DI CANTIERE**

Ogni 100 m in corrispondenza dei fossi laterali è prevista un "pozzetto" disperdente di dimensioni 1.0 x 1.0 x 1.0 m riempito con ciottolame da smaltire a fine lavori.

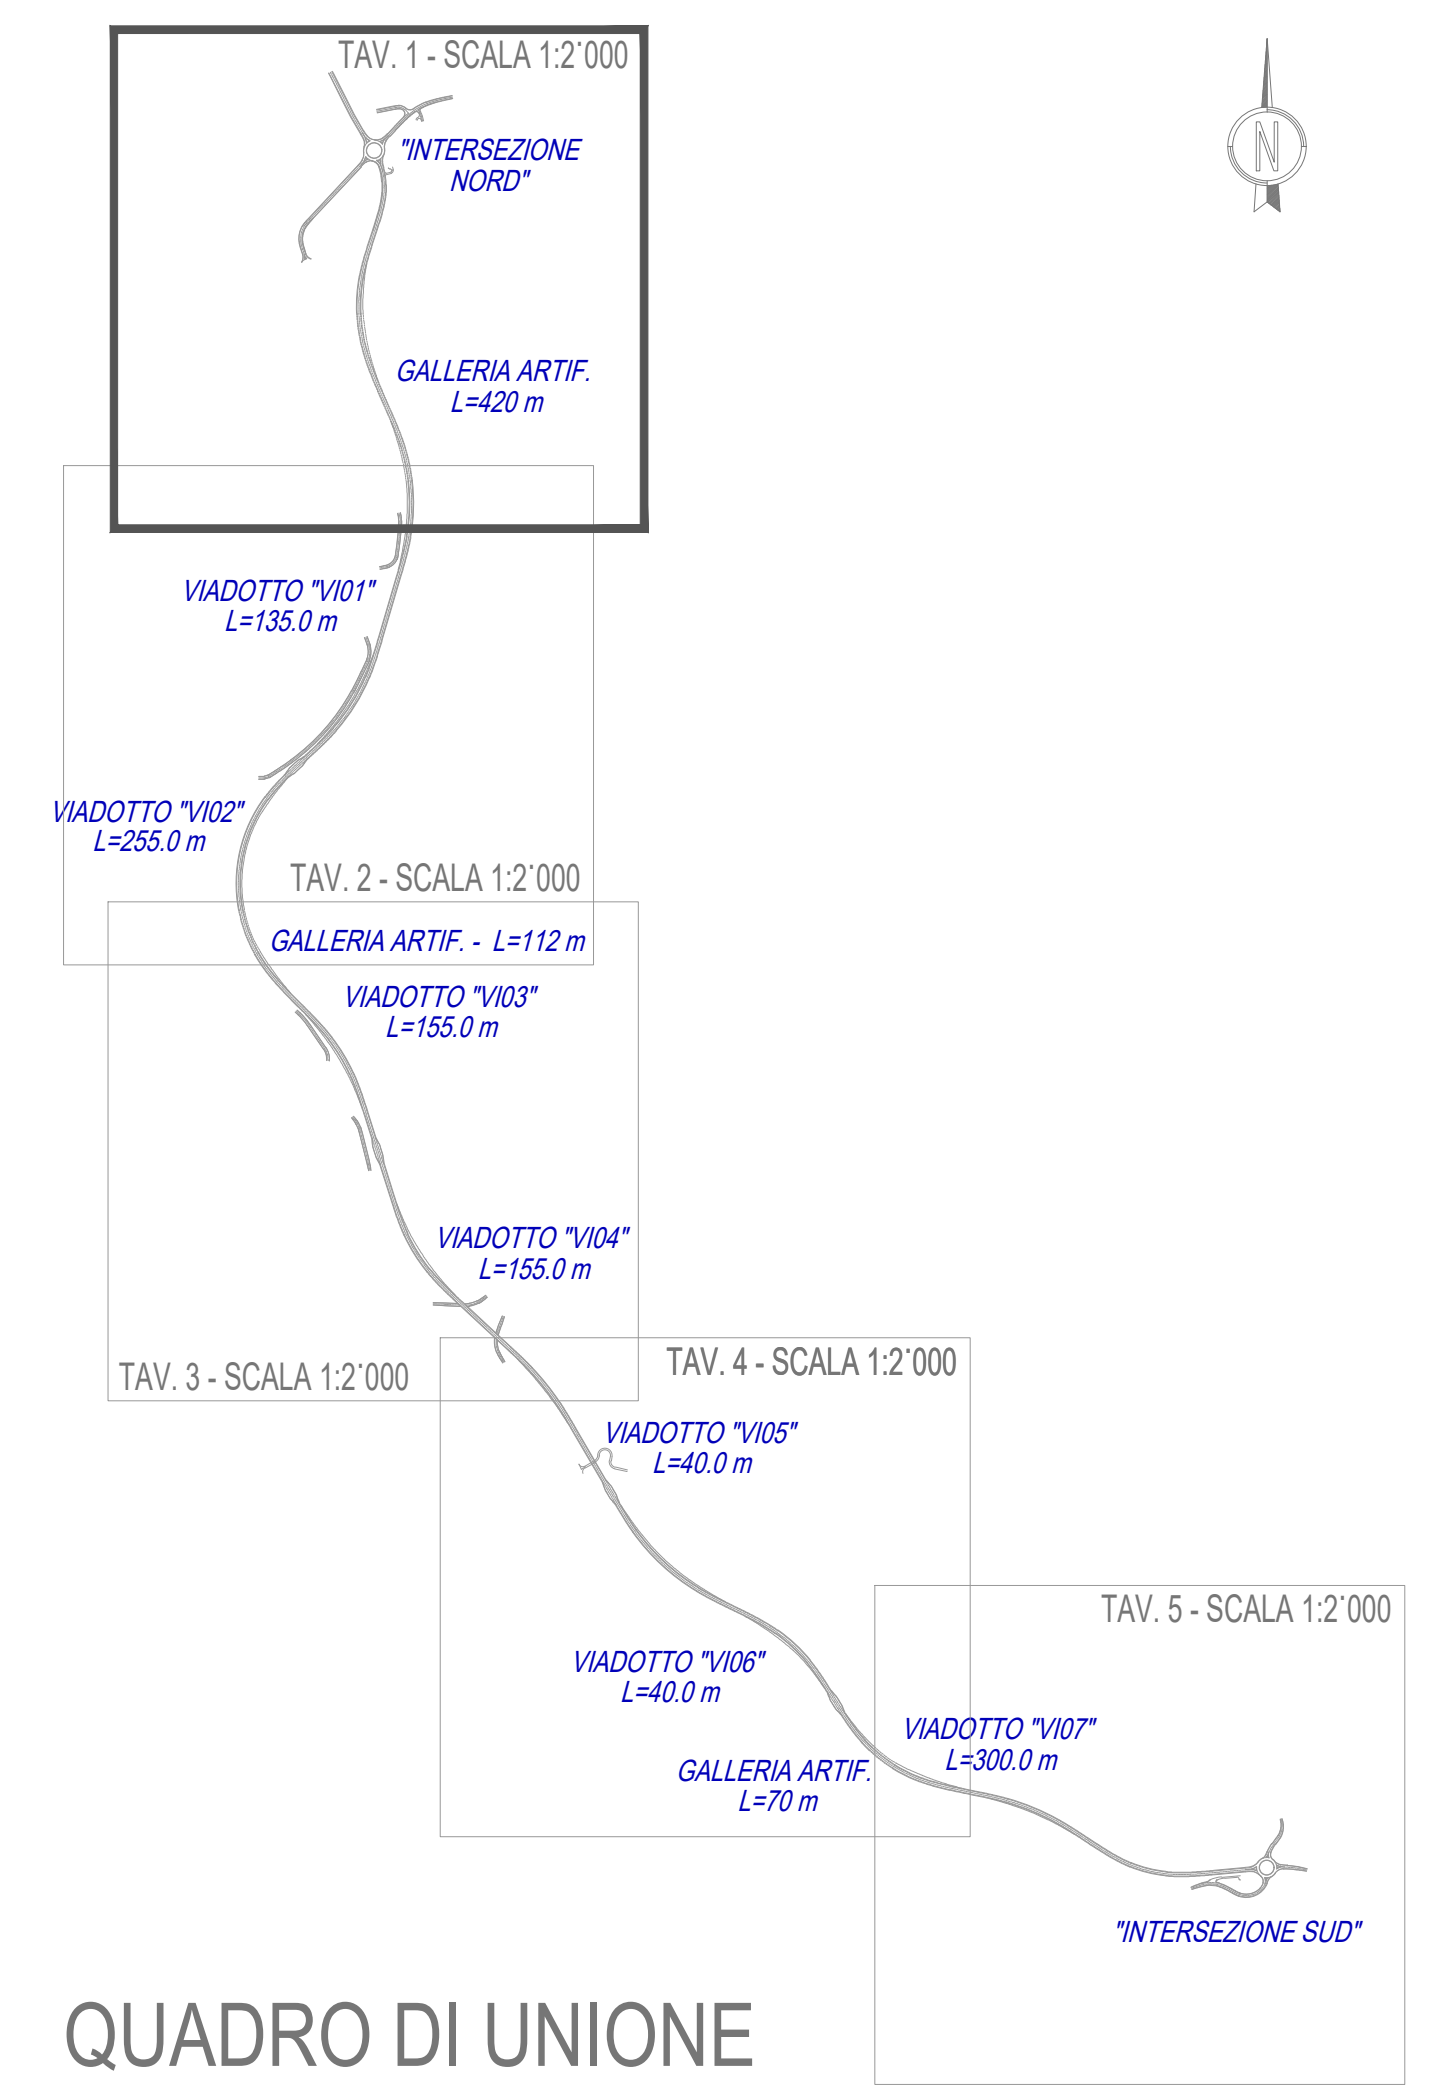



**ANAS S.p.A.**  
Direzione Progettazione e Realizzazione Lavori

**S.S. 389 TRONCO VILLANOVA – LANUSEI - TORTOLÌ**  
**LOTTO BIVIO VILLAGRANDE - SVINCOLO DI ARZANA**  
DAL Km 51+100,00 DELLA S.S. 389 VAR AL Km 177+930,00 DELLA S.S. 389

**PROGETTO DEFINITIVO** cod. CA22

PROGETTAZIONE: ANAS - DIREZIONE PROGETTAZIONE E REALIZZAZIONE LAVORI

<p><b>PROGETTISTA E RESPONSABILE INTEGRATORE PRESTAZIONI SPECIALISTICHE</b> Ing. M. RASIMELLI Ordine Ingegneri Provincia di Perugia n° 4632</p> <p><b>GRUPPO DI PROGETTAZIONE</b> Ing. D. BONADIES    Ing. M. PROCACCI Ing. P. LOSPENNATO    Ing. R. CERQUIGLINI Ing. S. PELLEGRINI    Ing. M. CARAFFINI Ing. A. PULLI    Geom. M. BINAGLIA Ing. M. MARELLI Ing. A. LUCIA</p> <p>IL RESPONSABILE DEL S.I.A. Arch. E. RASIMELLI</p> <p>IL GEOLOGO Dott. S. PIAZZOLI</p> <p>COORDINATORE PER LA SICUREZZA IN FASE DI PROGETTAZIONE Ing. L. IOVINE</p> <p>VISTO: IL RESP. DEL PROCEDIMENTO Ing. F. RUGGIERI</p>	<p><b>IL GRUPPO DI PROGETTAZIONE:</b></p>  <p>MANDATARIA</p> <p><b>PINI PINI SWISS ENGINEERS SA</b> SWISS MANDANTE</p> <p><b>PINI PINI SWISS ENGINEERS SI</b> ITALIA MANDANTE</p>
--	--

PROTOCOLLO: \_\_\_\_\_ DATA: \_\_\_\_\_

**STUDIO DI IMPATTO AMBIENTALE**  
**RELAZIONE PAESAGGISTICA**  
CANTIERIZZAZIONE: Ubicazione delle aree di cantiere e viabilità di servizio - Tav. 1 di 5

CODICE PROGETTO	NOME FILE	REVISIONE	
PROGETTO	T00_IA00_AMB_PL03_A		
PROG. N. 2002			
ELAB. D	T00IA00AMBPL03	A	1:2.000
D			
C			
B			
A	PRIMA EMISSIONE	SETTEMBRE 2020	CERQUIGLINI    LOSPENNATO    RASIMELLI
REV.	DESCRIZIONE	DATA	REDATTO    VERIFICATO    APPROVATO