


LEGENDA

- CANTIERI BASE
- CANTIERI OPERATIVI E AREE DI STOCCAGGIO
- PISTE DI CANTIERE

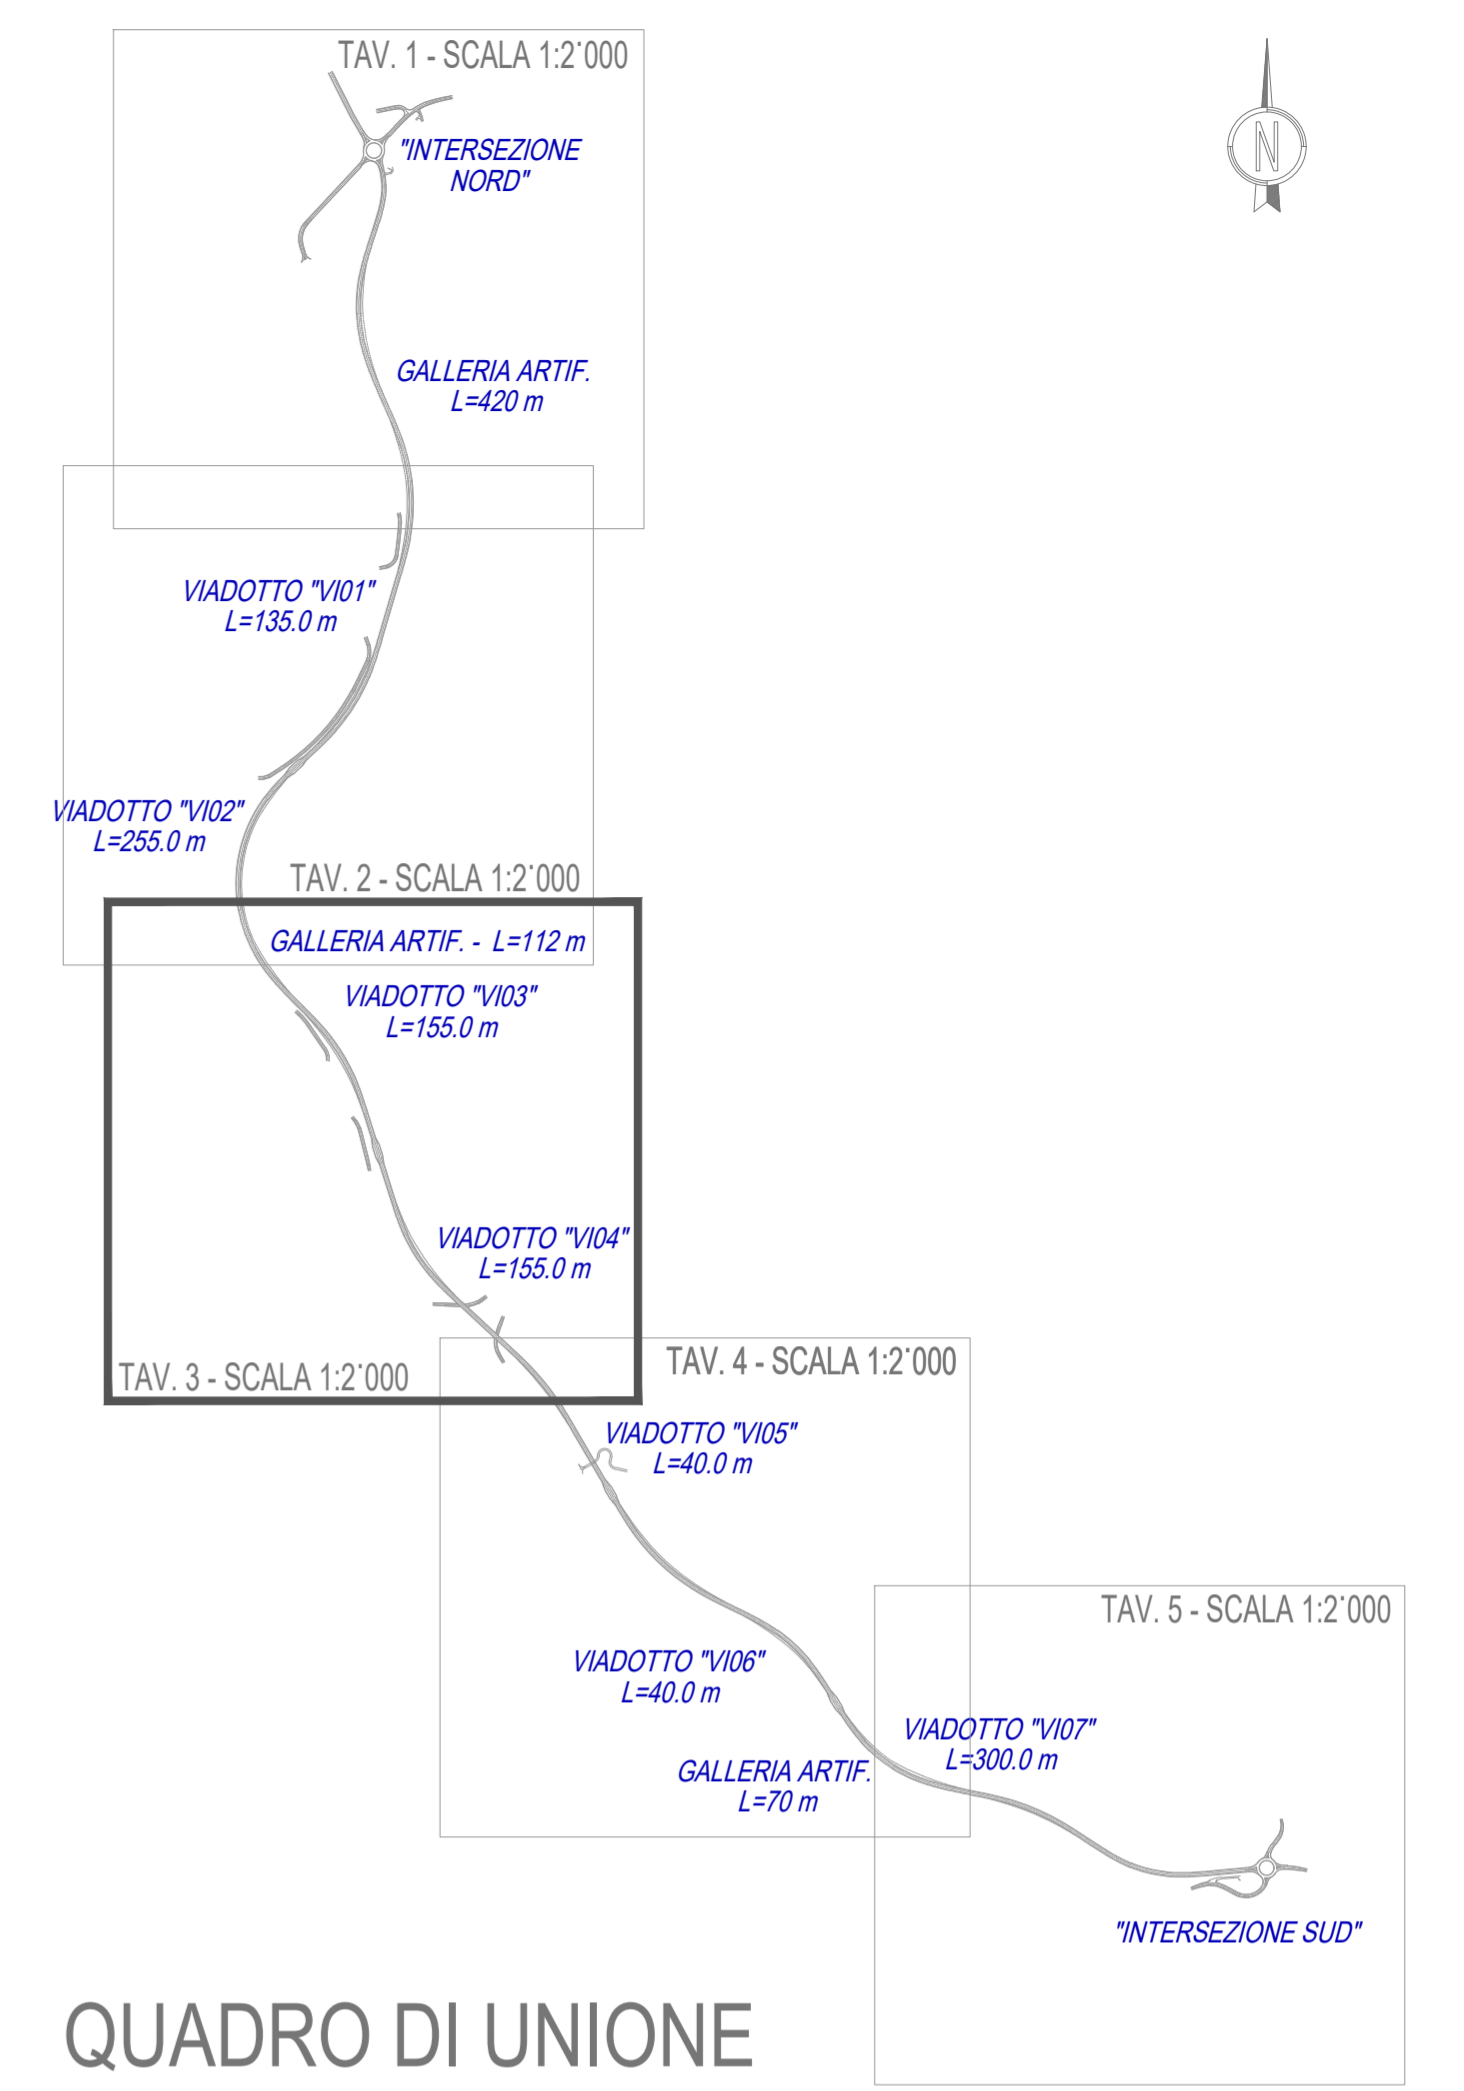

ANAS S.p.A.
Direzione Progettazione e Realizzazione Lavori

ANAS S.p.A.
Direzione Progettazione e Realizzazione Lavori

S.S. 389 TRONCO VILLANOVA – LANUSEI - TORTOLÌ LOTTO BIVIO VILLAGRANDE - SVINCOLO DI ARZANA DAL Km 51+100,00 DELLA S.S. 389 VAR AL Km 177+930,00 DELLA S.S. 389

PROGETTO DEFINITIVO cod. CA22

PROGETTAZIONE: ANAS - DIREZIONE PROGETTAZIONE E REALIZZAZIONE LAVORI

PROGETTISTA E RESPONSABILE INTEGRATORE PRESTAZIONI SPECIALISTICHE Ing. M. RASIMELLI <small>Ordine Ingegneri Provincia di Perugia n° 4633</small>	IL GRUPPO DI PROGETTAZIONE:
GRUPPO DI PROGETTAZIONE Ing. D. BONADIES Ing. M. PROCACCI Ing. P. LOSPENNATO Ing. R. CERQUIGLINI Ing. S. PELLEGRINI Ing. M. CARAFFINI Ing. A. PULLI Geom. M. BINAGLIA Ing. M. MARELLI Ing. A. LUCIA	MANDATARIA PINI PINI SWISS ENGINEERS SA SWISS MANDANTE
IL RESPONSABILE DEL S.I.A. Arch. E. RASIMELLI IL GEOLOGO Dott. S. PIAZZOLI	PINI PINI SWISS ENGINEERS SI ITALIA MANDANTE
COORDINATORE PER LA SICUREZZA IN FASE DI PROGETTAZIONE Ing. L. IOVINE VISTO: IL RESP. DEL PROCEDIMENTO Ing. F. RUGGIERI	PROTOCOLLO DATA:

STUDIO DI IMPATTO AMBIENTALE RELAZIONE PAESAGGISTICA CANTIERIZZAZIONE: Ubicazione delle aree di cantiere e viabilità di servizio - Tav. 3 di 5

CODICE PROGETTO	NOME FILE	REVISIONE	
PROGETTO LIV. PROG. N. PROG.	T00_IA00_AMB_PL16_A		
DPCA22 D 2002	CODICE ELAB. T00IA00AMBPL16	A	1:2.000
D			
C			
B			
A	PRIMA EMISSIONE	SETTEMBRE 2020	CERQUIGLINI LOSPENNATO RASIMELLI
REV.	DESCRIZIONE	DATA	REDATTO VERIFICATO APPROVATO