


QUADRO DI UNIONE

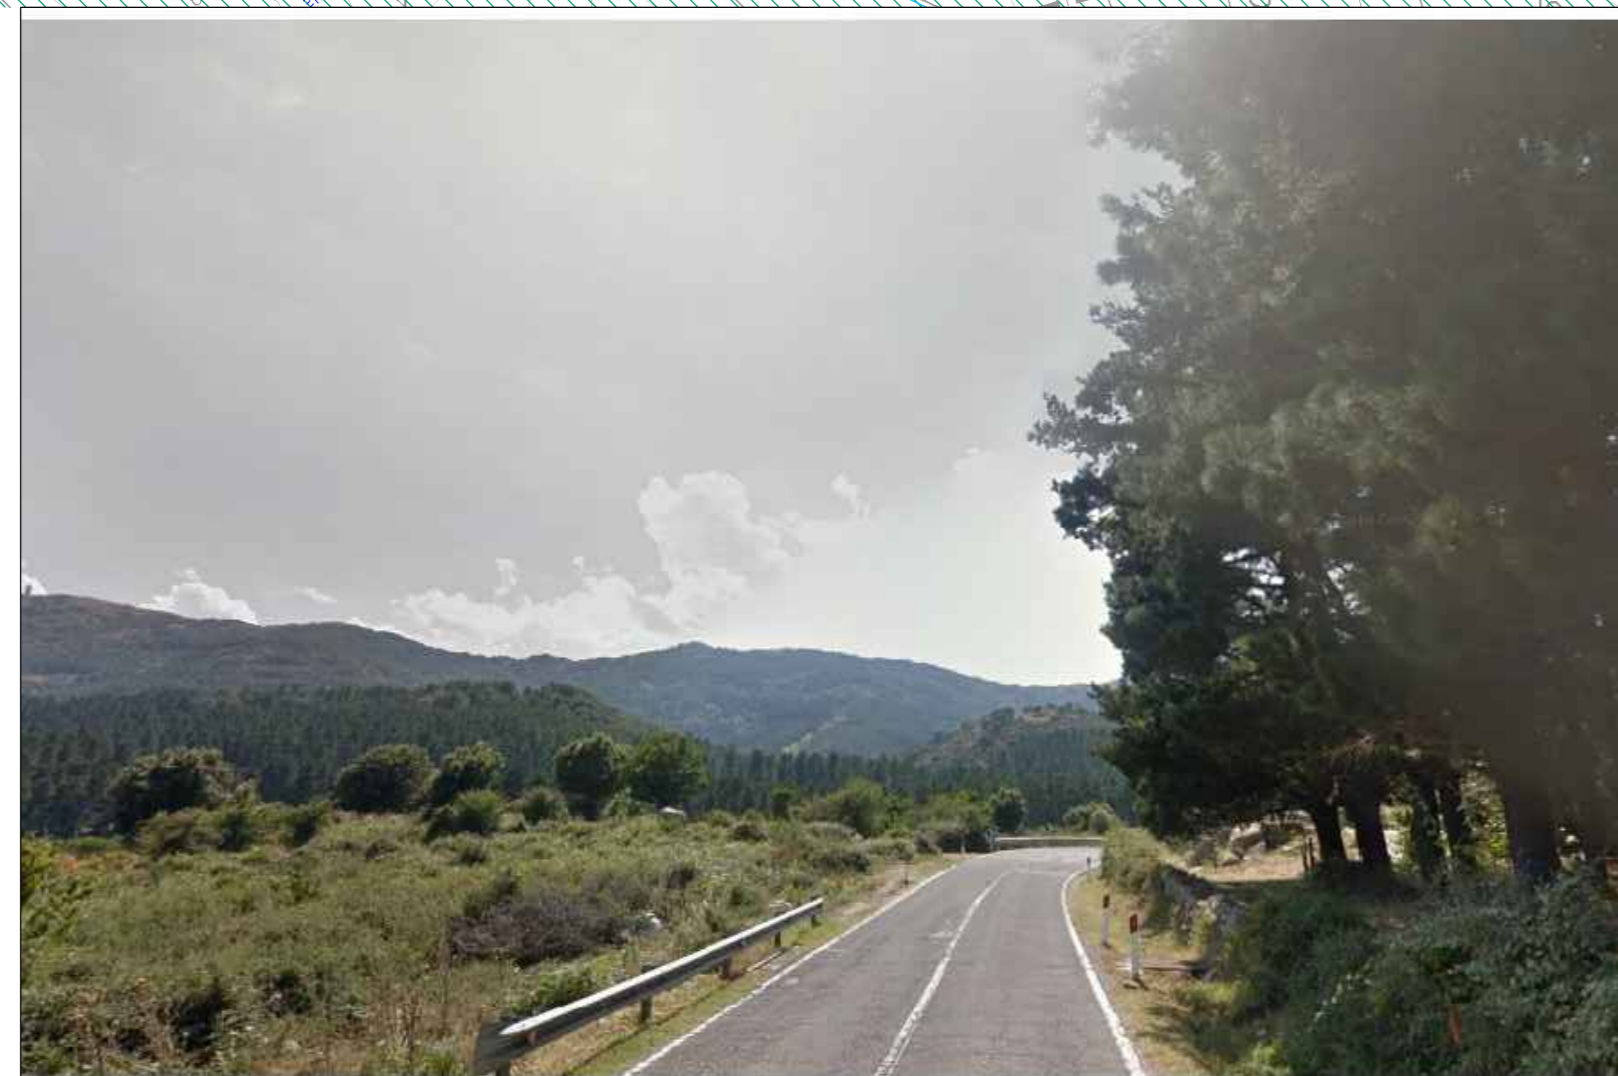

B4 - Stazione Arzana - visuale parzialmente intercisa dalla vegetazione e fabbricati

B5 - Rio Accu - visuale parzialmente intercisa dalla vegetazione

B6 - visuale parzialmente intercisa dalla vegetazione



foto 4 - visuale occlusa dalla vegetazione verso monte e verso la ferrovia

foto 5 - visuale libera

LEGENDA

INTERVENTI DI PROGETTO

- TRATTO IN GALLERIA
- TRATTO IN VIADOTTO
- - - ADEGUAMENTO E RICUCITURA VIABILITA' LOCALE
- ALTRI TRATTI IN PROGETTO E ROTATORIE

BACINI DI VISUALE

- BACINO VISUALE LIMITE 250 M
- CONFINI DI CONTESTO 500 M

QUINTE DELLA MATRICE ANTROPICA E NATURALE

- ▨ AREE EDIFICATE - TESSUTI EDILIZI
- ▨ AREE AGRICOLE, VERDI E ARBUSTIVE E FONDOVALLE
- ▨ AREA BOSCATI E MASSE ARBOREE
- ◆ MANUFATTI DI NOTEVOLE INTERESSE STORICO
- - - CORPI IDRICI

DIRETTRICI E LUOGHI DI FRUIZIONE VISIVA POTENZIALE

- DIRETTRICE DI MAGGIORE FRUIZIONE
- DIRETTRICE A FRUIZIONE LOCALE
- DIRETTRICE FERROVIARIA STAGIONALE

TIPOLOGIE DI VISUALI DINAMICHE

- LIBERA
- PARZIALE
- OCCLUSA

PUNTI DI VISTA STATICI DA E VERSO L'INTERVENTO

- ⊙ PUNTO DI VISTA PER INDIVIDUAZIONE BACINO VISUALE
- ⊙ PUNTO DI VISTA CON VISUALE LIBERA
- ⊙ PUNTO DI VISTA CON VISUALE PARZIALE
- ⊙ PUNTO DI VISTA CON VISUALE OCCLUSA

S.S. 389 TRONCO VILLANOVA – LANUSEI – TORTOLÌ
LOTTO BIVIO VILLAGRANDE - SVINCOLO DI ARZANA
 DAL Km 51+100,00 DELLA S.S. 389 VAR AL Km 177+930,00 DELLA S.S. 389

PROGETTO DEFINITIVO COD. CA22

PROGETTAZIONE: ANAS - DIREZIONE PROGETTAZIONE E REALIZZAZIONE LAVORI

PROGETTISTA E RESPONSABILE INTEGRATORE PRESTAZIONI
 SPECIALISTICHE
 Ing. M. RASINELLI
 Ordine Ingegn. Provincia di Perugia n° 4032

IL GRUPPO DI PROGETTAZIONE:

GRUPPO DI PROGETTAZIONE:
 Ing. D. BONADINI Ing. M. PROCACCI
 Ing. P. LOSPENATO Ing. R. CERUJIGLI
 Ing. S. PELLEGRINI Ing. M. GARATTINI
 Ing. M. PULLI Geom. M. BINAZZOLA
 Ing. M. MARELLI
 Ing. M. LUCA

IL RESPONSABILE DEL S.I.A.
 Arch. E. RASINELLI

IL GEOLOGO
 Dott. S. PIACAZZI

COORDINATORE PER LA SICUREZZA IN FASE DI PROGETTAZIONE
 Ing. L. IONNE

VISTO: IL RESP. DEL PROCEDIMENTO
 Ing. F. RUGGERI

MANDATARIA:
PINI PINI SWISS ENGINEERS SA SWISS
PINI PINI SWISS ENGINEERS Srl ITALIA

STUDIO DI IMPATTO AMBIENTALE
PAESAGGIO
CARTA DELLA PERCEZIONE VISIVA E DELL'INTERVISIBILITA' - Tav. 2 di 2

CODICE PROGETTO	NOV. FILE	T00_JA00_AMB_CT40_A	REVISIONE	
PROGETTO	UV. PROG.	N. PROG.		
D/PCA/2/2	D	2/00/2	CODICE ELAB.	T00 JA00 AMB CT40
D			A	15.000
C				
B				
A	PRIMA EMISSIONE	SETTEMBRE 2020	STRANI	LOSPENATO RASINELLI
REV.	DESCRIZIONE	DATA	REDATTO	VERIFICATO APPROVATO