




RACCORDO - ROTATORIA NORD



GALLERIA GA01



VIADOTTO VI01

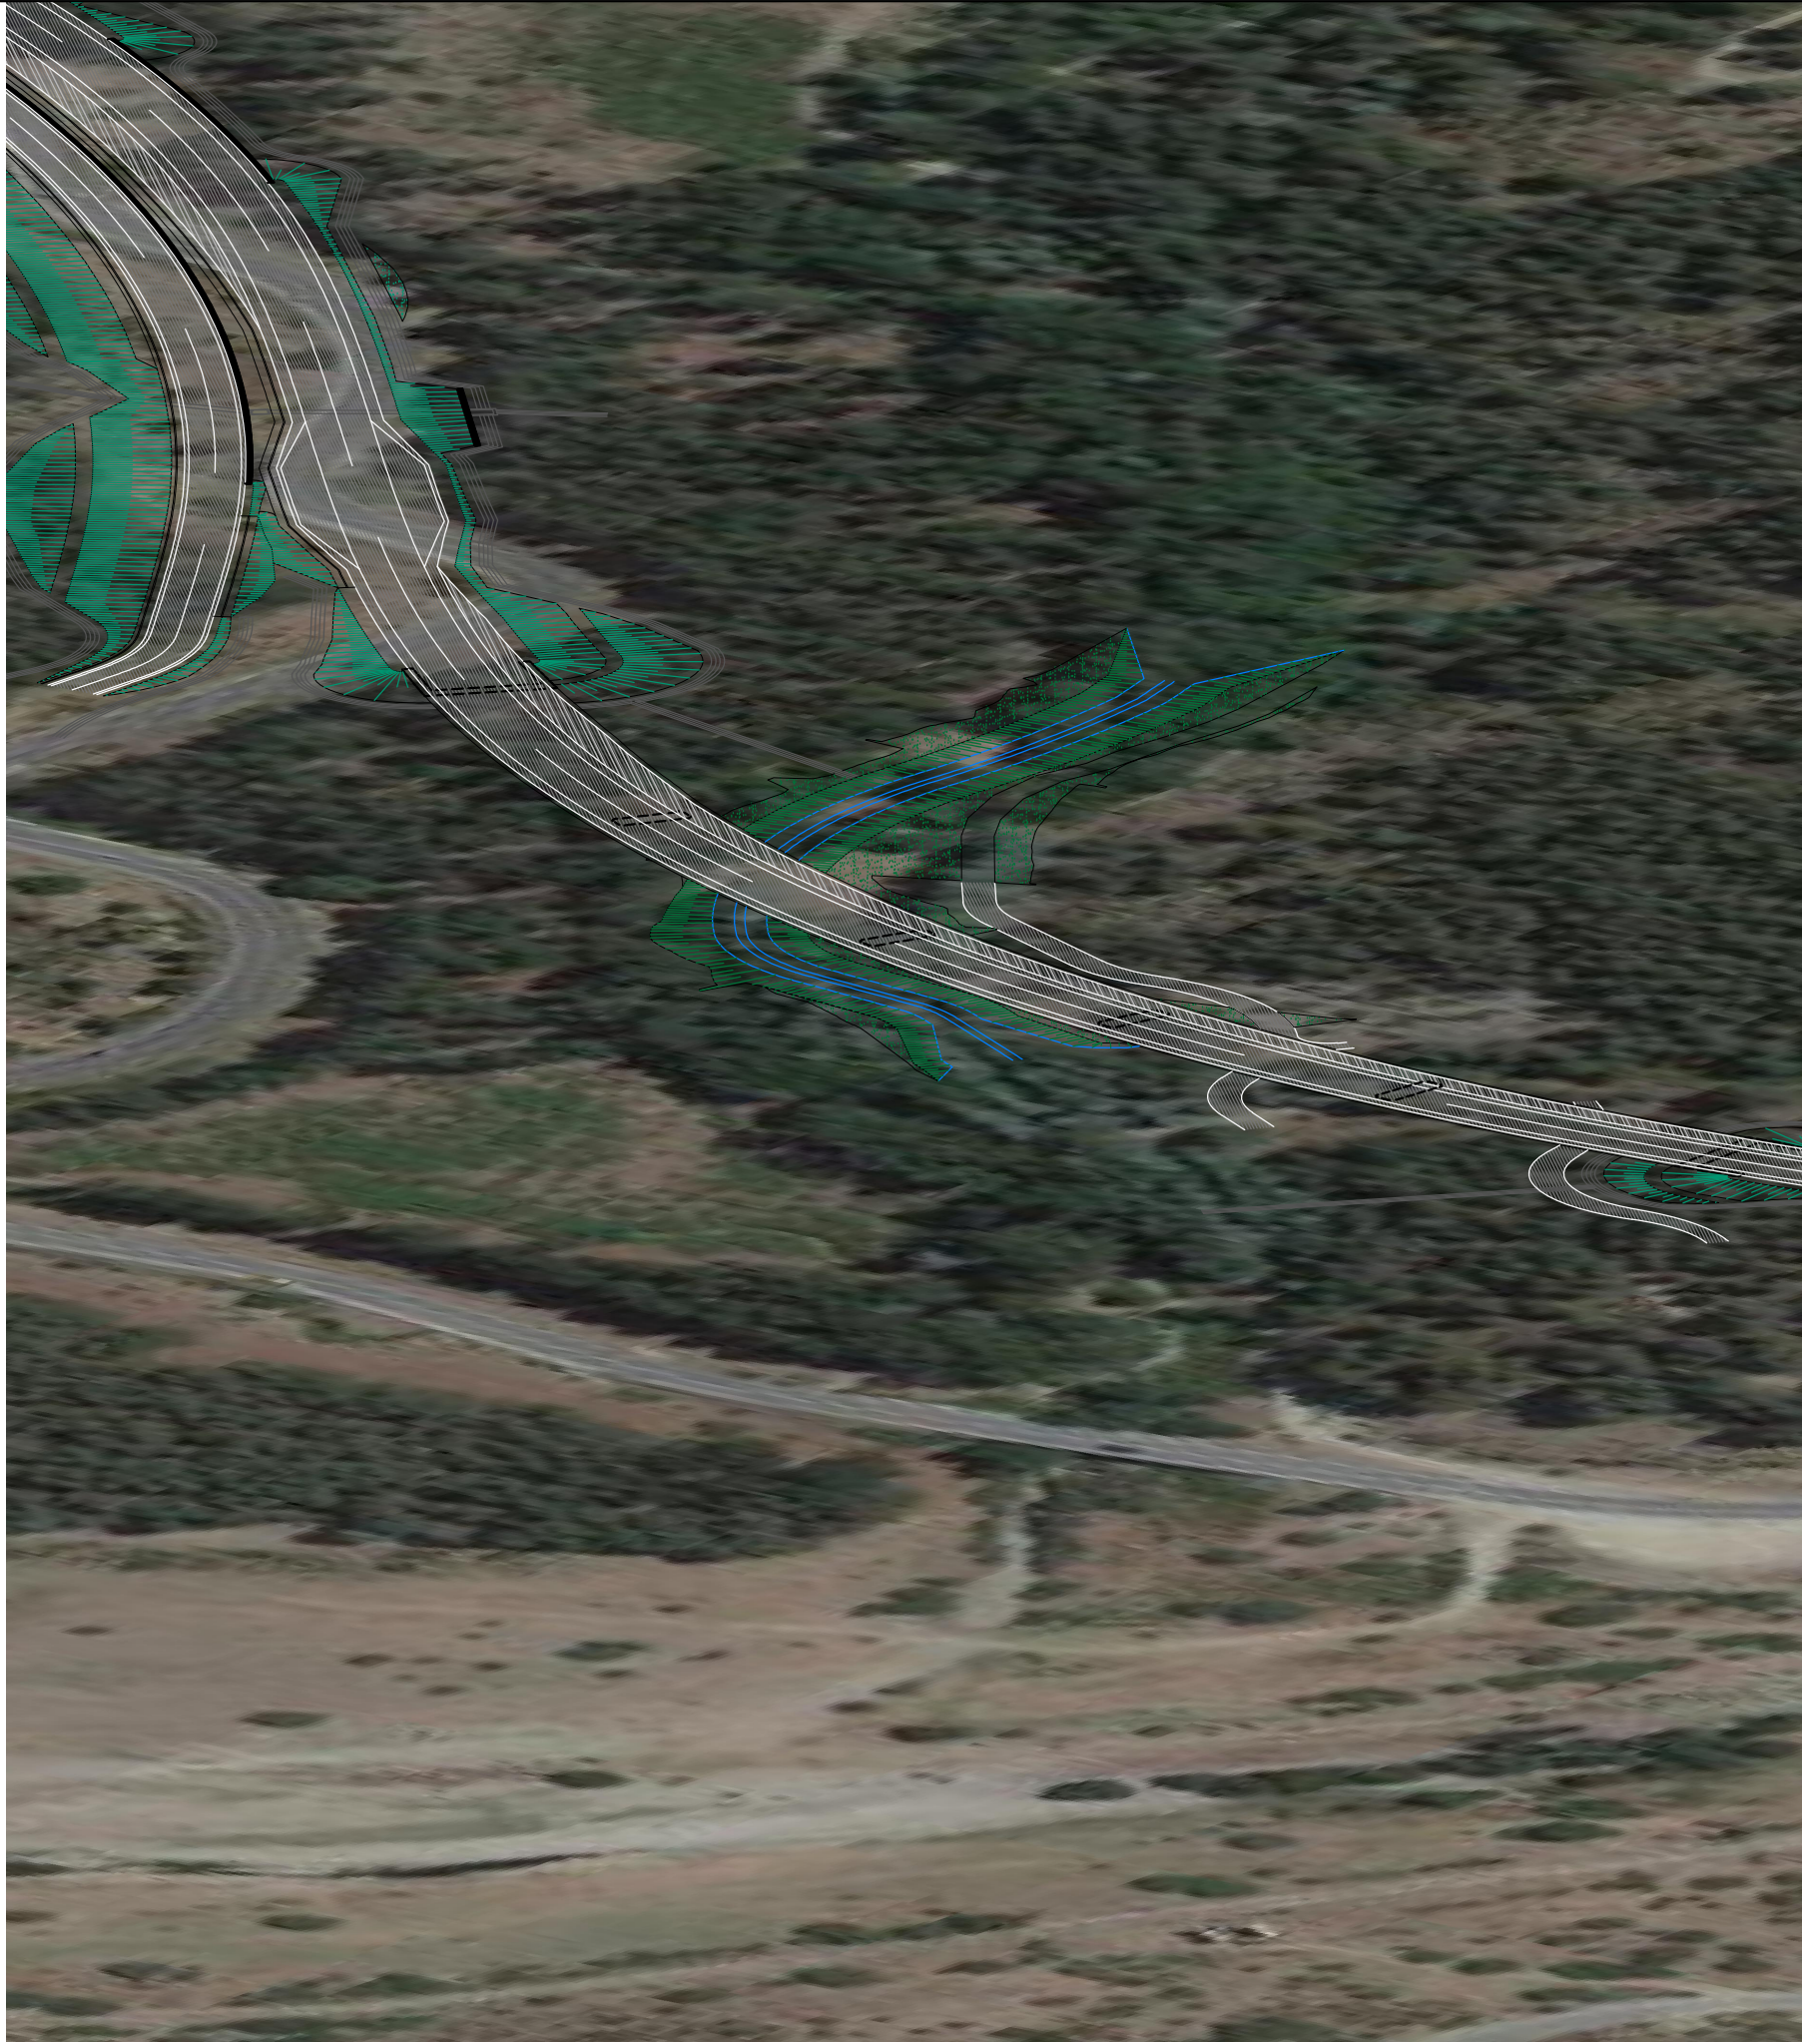

VIADOTTO VI02

1

QUADRO DI UNIONE



GALLERIA GA02



VIADOTTO VI03



VIADOTTO VI04



VIADOTTO VI05 E SOTTOVIA



VIADOTTO VI06



GALLERIA GA03



VIADOTTO VI07



RACCORDO - ROTATORIA SUD

ANAS S.p.A.
Direzione Progettazione e Realizzazione Lavori

S.S. 389 TRONCO VILLANOVA – LANUSEI – TORTOLI
LOTTO BIVIO VILLAGRANDE - SVINCOLO DI ARZANA
DAL Km 51+100,00 DELLA S.S. 389 VAR AL Km 177+930,00 DELLA S.S. 389

PROGETTO DEFINITIVO

COD. CA22

PROGETTAZIONE: ANAS - DIREZIONE PROGETTAZIONE E REALIZZAZIONE LAVORI

PROGETTISTA E RESPONSABILE INTEGRATORE PRESTAZIONI
Ing. M. RASIMELLI
Dir. Imp. Progett. Progett. di Progetto c/ 4032

GRUPPO DI PROGETTAZIONE:
Ing. D. BIANCHI Ing. M. PROCCACI
Ing. P. LOSPENNATO Ing. R. CERQUIGLINI
Ing. S. FELLESE Ing. M. GARATTINI
Ing. A. POLI Ing. M. BINAGLIA
Ing. M. MARILLI
Ing. A. LUCA

IL RESPONSABILE DEL S.I.A.
Arch. E. RASIMELLI

IL GEODATO
Dott. S. PIZZOLI

COORDINATORE PER LA SICUREZZA IN FASE DI PROGETTAZIONE
Ing. L. IOVINE

VISTO: IL RESP. DEL PROCEDIMENTO
Ing. F. RUDELLI

PROTOCOLLO

DATA:

IL GRUPPO DI PROGETTAZIONE:

MANDATARIA

PINI PINI SWISS ENGINEERS SA
SWISS
MANDANTE

PINI PINI SWISS ENGINEERS Srl
ITALIA
MANDANTE

STUDIO DI IMPATTO AMBIENTALE
PAESAGGIO
FOTOSIMULAZIONI

CODICE PROGETTO	NOME FILE	T00_IA00_AMB_F001_A	REVISIONE	
PROGETTO	LIV. PROG.	N. PROG.	CODICE ELAB.	
DPCA22	D	2002	T00IA00AMB_F001	A
D				
C				
B				
A	PRIMA EMISSIONE	SETTEMBRE 2020	STRANI	LOSPENNATO
REV.	DESCRIZIONE	DATA	REDATTO	VERIFICATO
				APPROVATO